

LANDKREIS : BODENSEE-KREIS
STADT : TETTANG
GEMARKUNG : TETTANG

Lageplan - zeichnerischer Teil zum Bauantrag (§ 4 LBOVV)



Maßstab 1:500



Spaichingen, den 15.10.2012

Höhenbezug: neues Höhensystem


keine Haftung für sonstige
unterirdische Leitungen


Die Übereinstimmung des zeichnerischen Teils mit
dem Liegenschaftskataster wird bestätigt. Ab-
weichungen gegenüber dem Grundbuch sind möglich.

227
Eingegangen
31. OKT. 2012
GFO -BBV-



KURZ MANN VERMESSUNG
Ingenieurbüro für
Vermessungstechnik
Dipl. Ing. Gerd Kurzmann
Hauptstraße 142, 78549 Spaichingen
Tel. 07424/9573-0 • Fax 4083

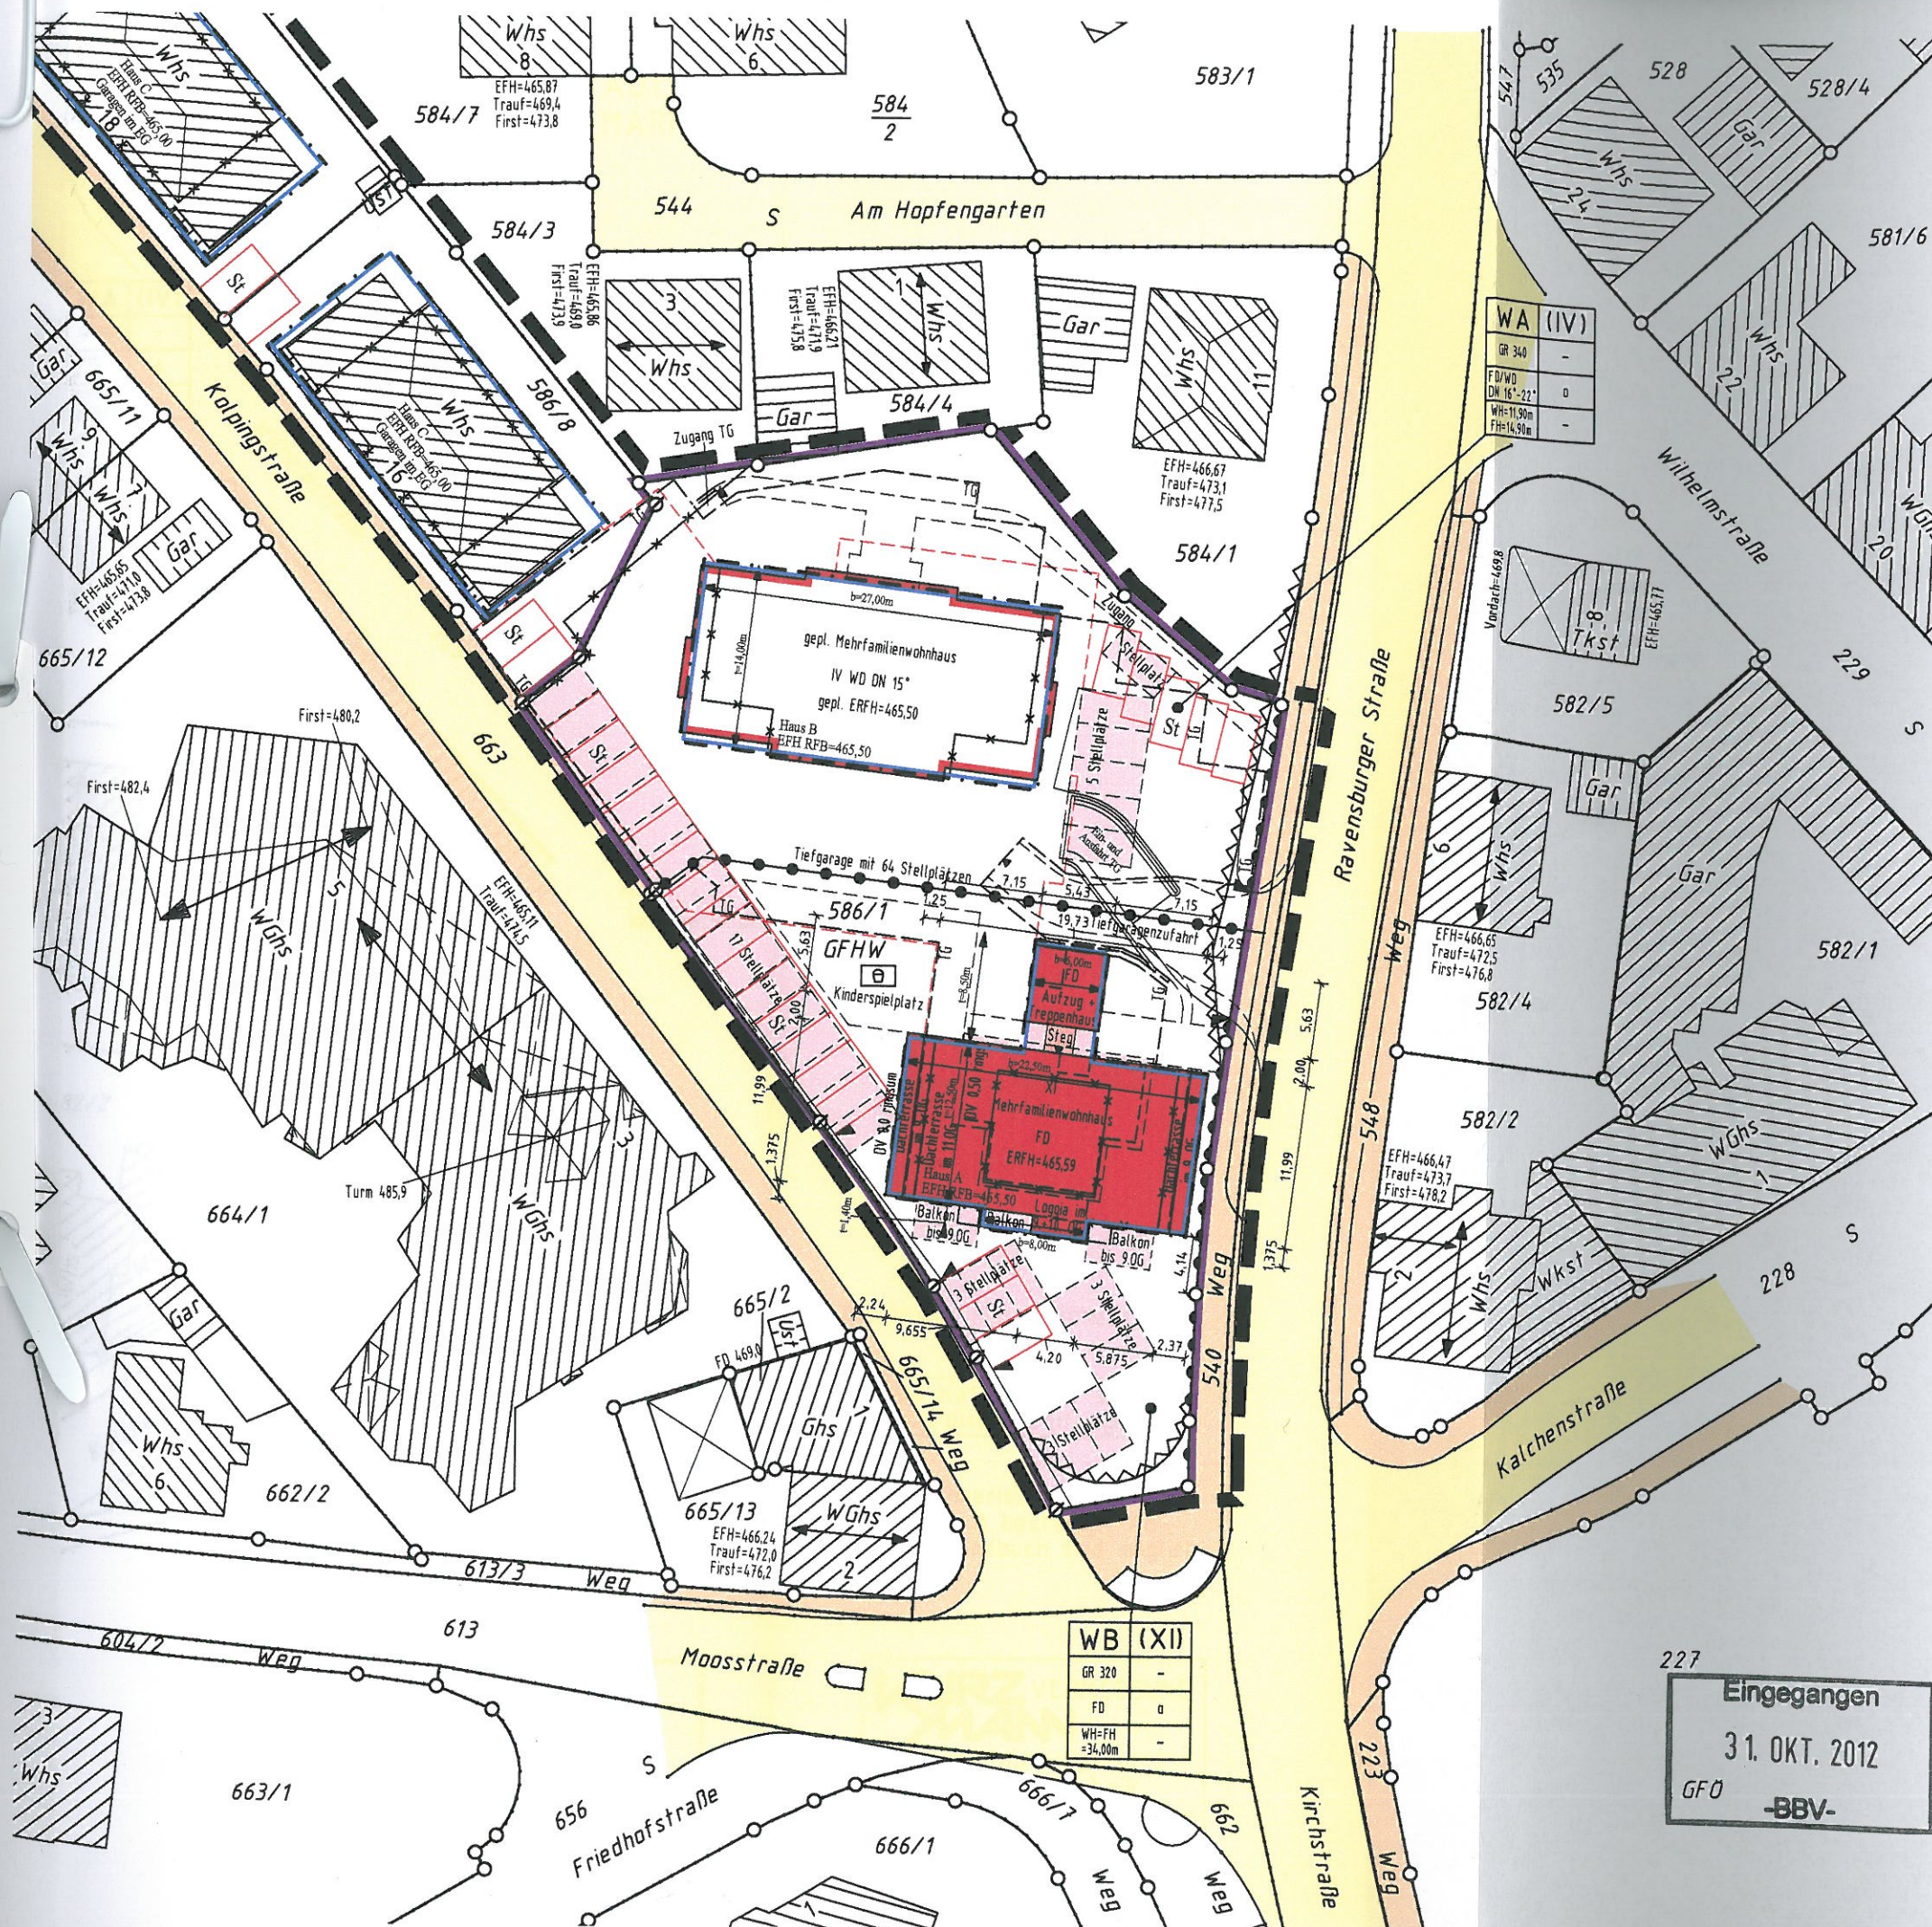

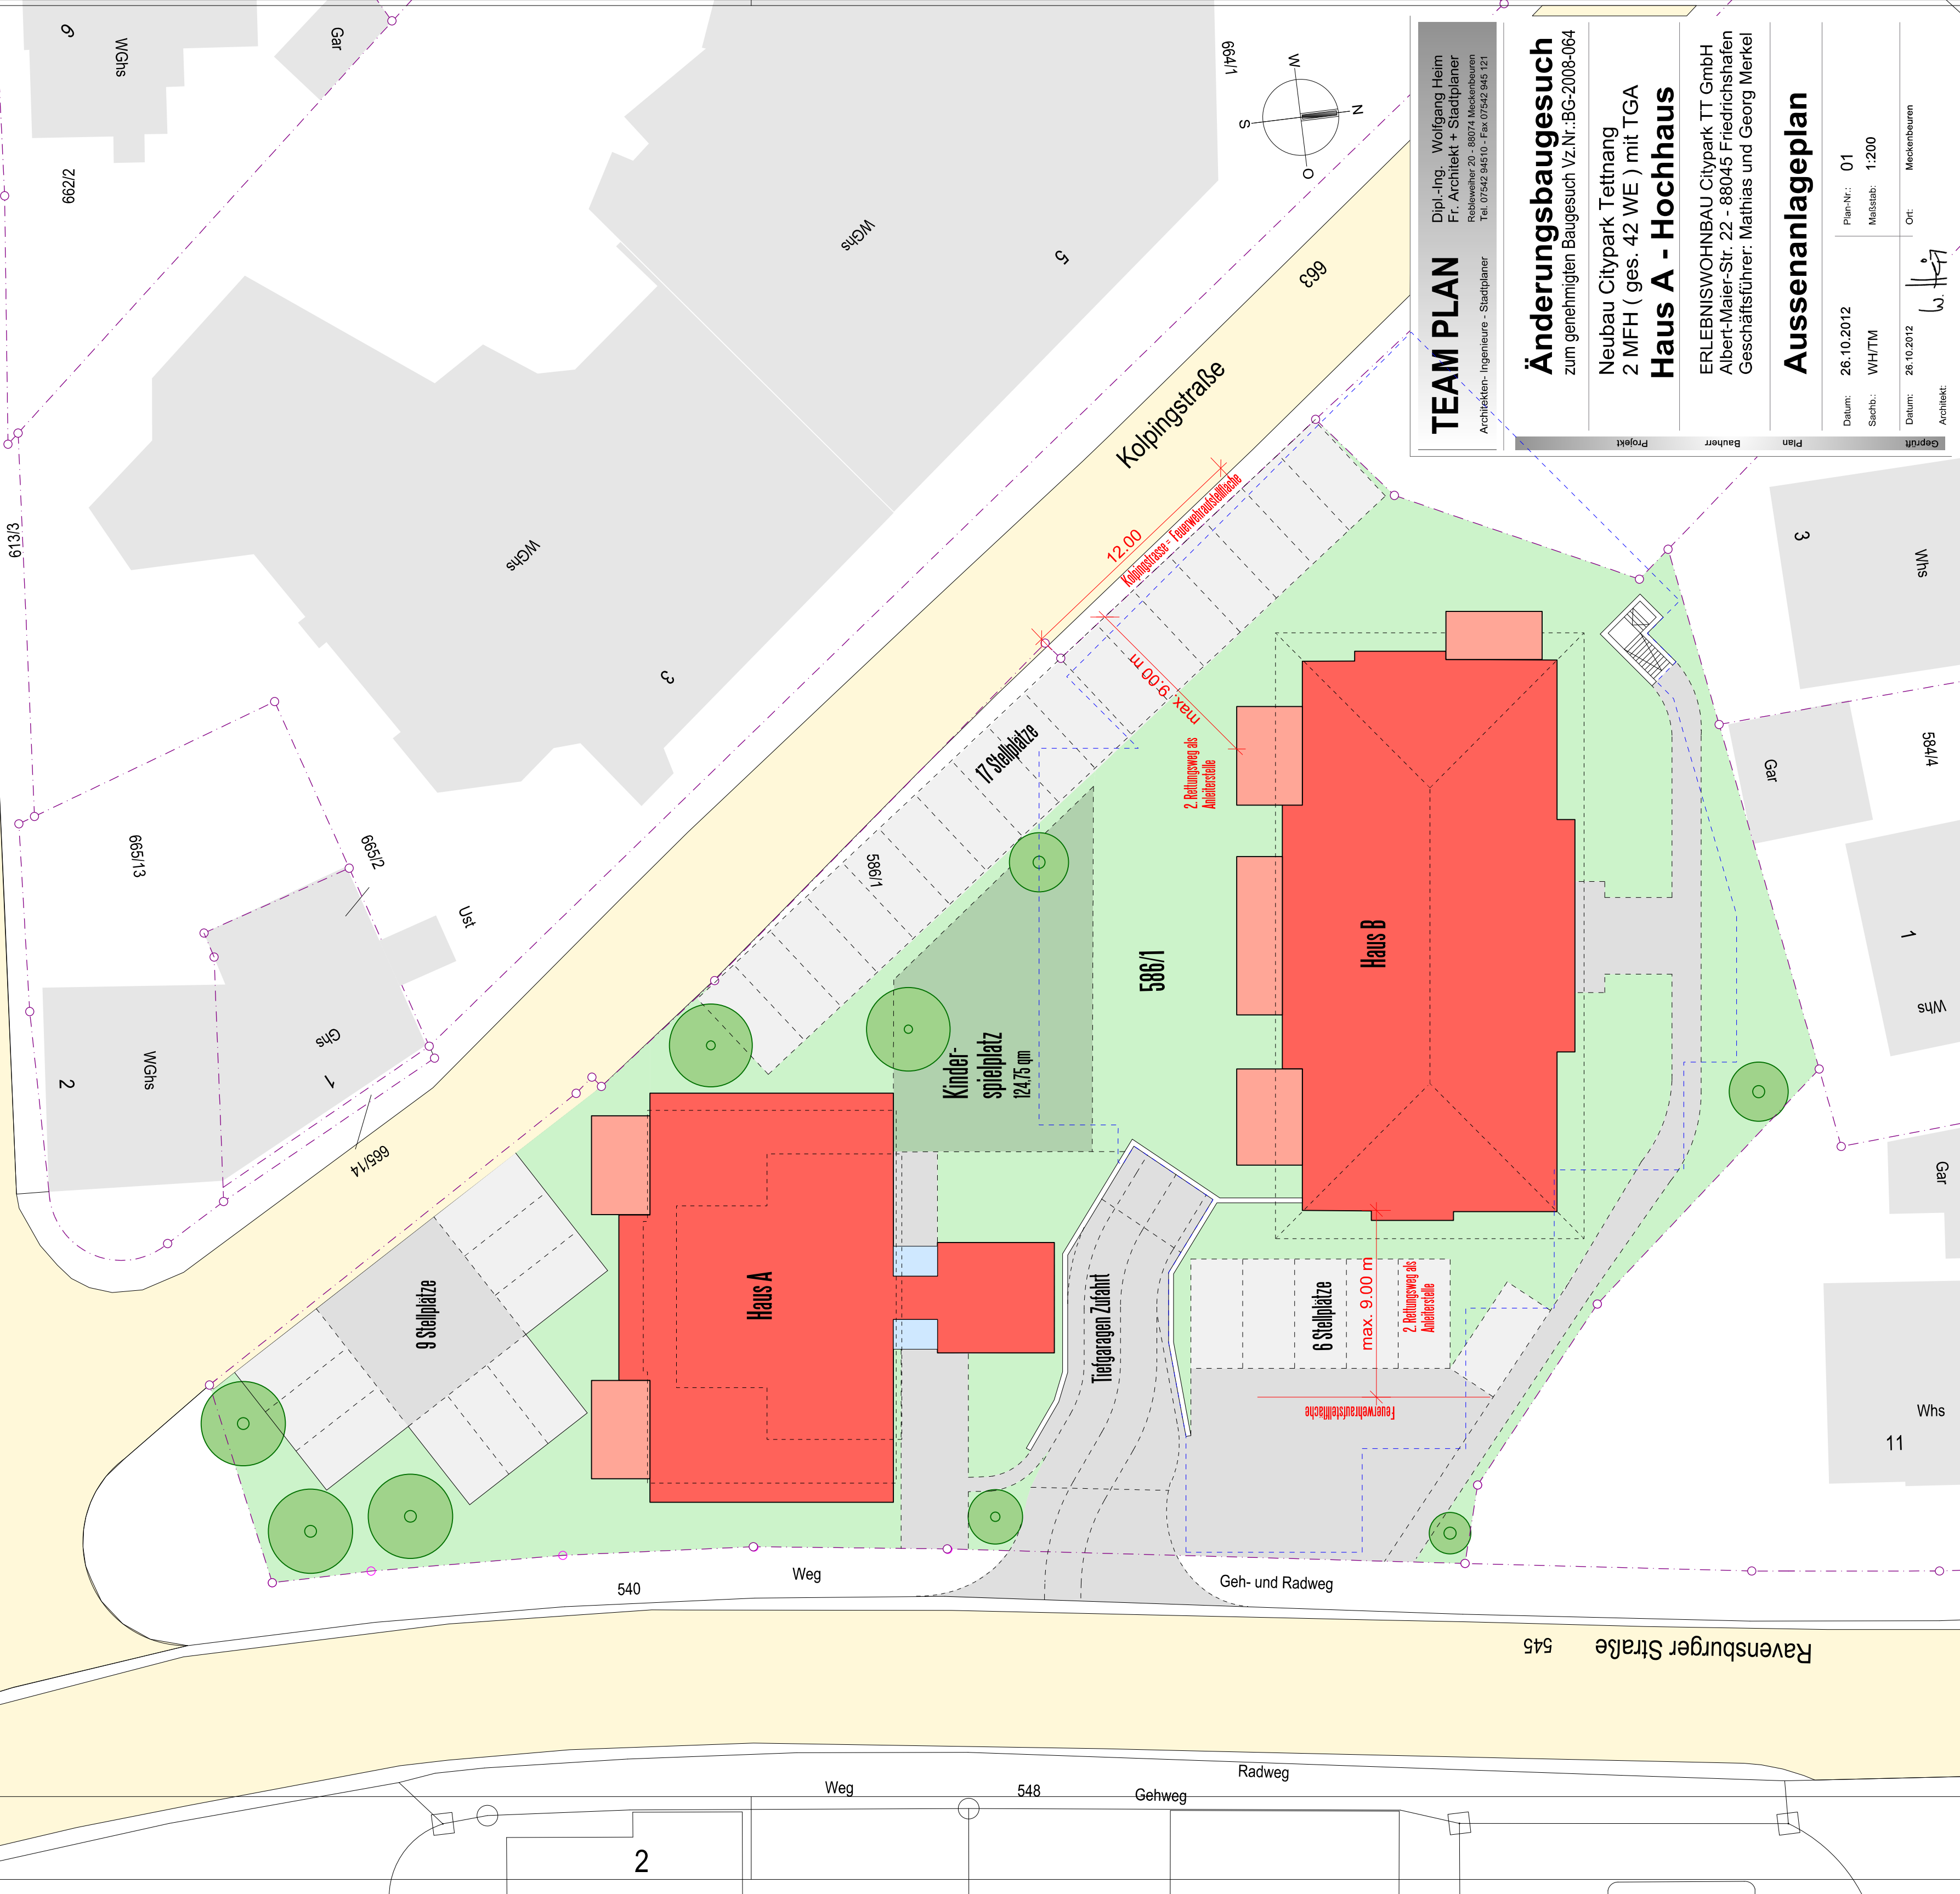

TEAM PLAN

Dipl.-Ing. Wolfgang Heim
Fr. Architekt + Stadtplaner
Rebberwitzer 20 - 88074 Meckenbeuren
Tel. 07542 94510 - Fax 07542 945121

Architekten- Ingenieure - Stadtplaner

Änderungsbaugesuch

zum genehmigten Baugesuch Vz.Nr.:BG-2008-064

Neubau Citypark Tettnang
2 MFH (ges. 42 WE) mit TGA

Haus A - Hochhaus

ERLEBNISWOHNBAU Citypark TT GmbH
Albert-Maier-Str. 22 - 88045 Friedrichshafen
Geschäftsführer: Mathias und Georg Merkel


Aussenanlageplan

Datum: 26.10.2012 Plan-Nr.: 01

Sachb.: WH/TM Maßstab: 1:200

Datum: 26.10.2012 Ort: Meckenbeuren

Architekt:

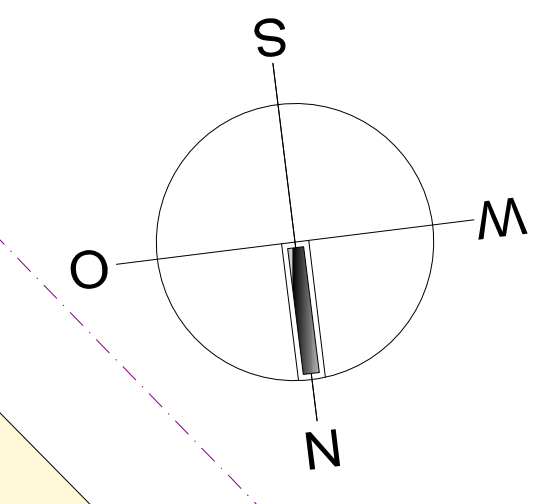

TEAM PLAN
Architekten · Ingenieure · Stadtplaner

UG mit Tiefgarage

Datum:	16.10.2012	Plan-Nr.:	01
Uhrzeit:	14:15	Blatt-Nr.:	1 von 1

Datum: 16.10.2012
 Ort: Mackenburen
 Anschließt: 


Ravensburger Straße

540

Weg

Radweg

Gehw

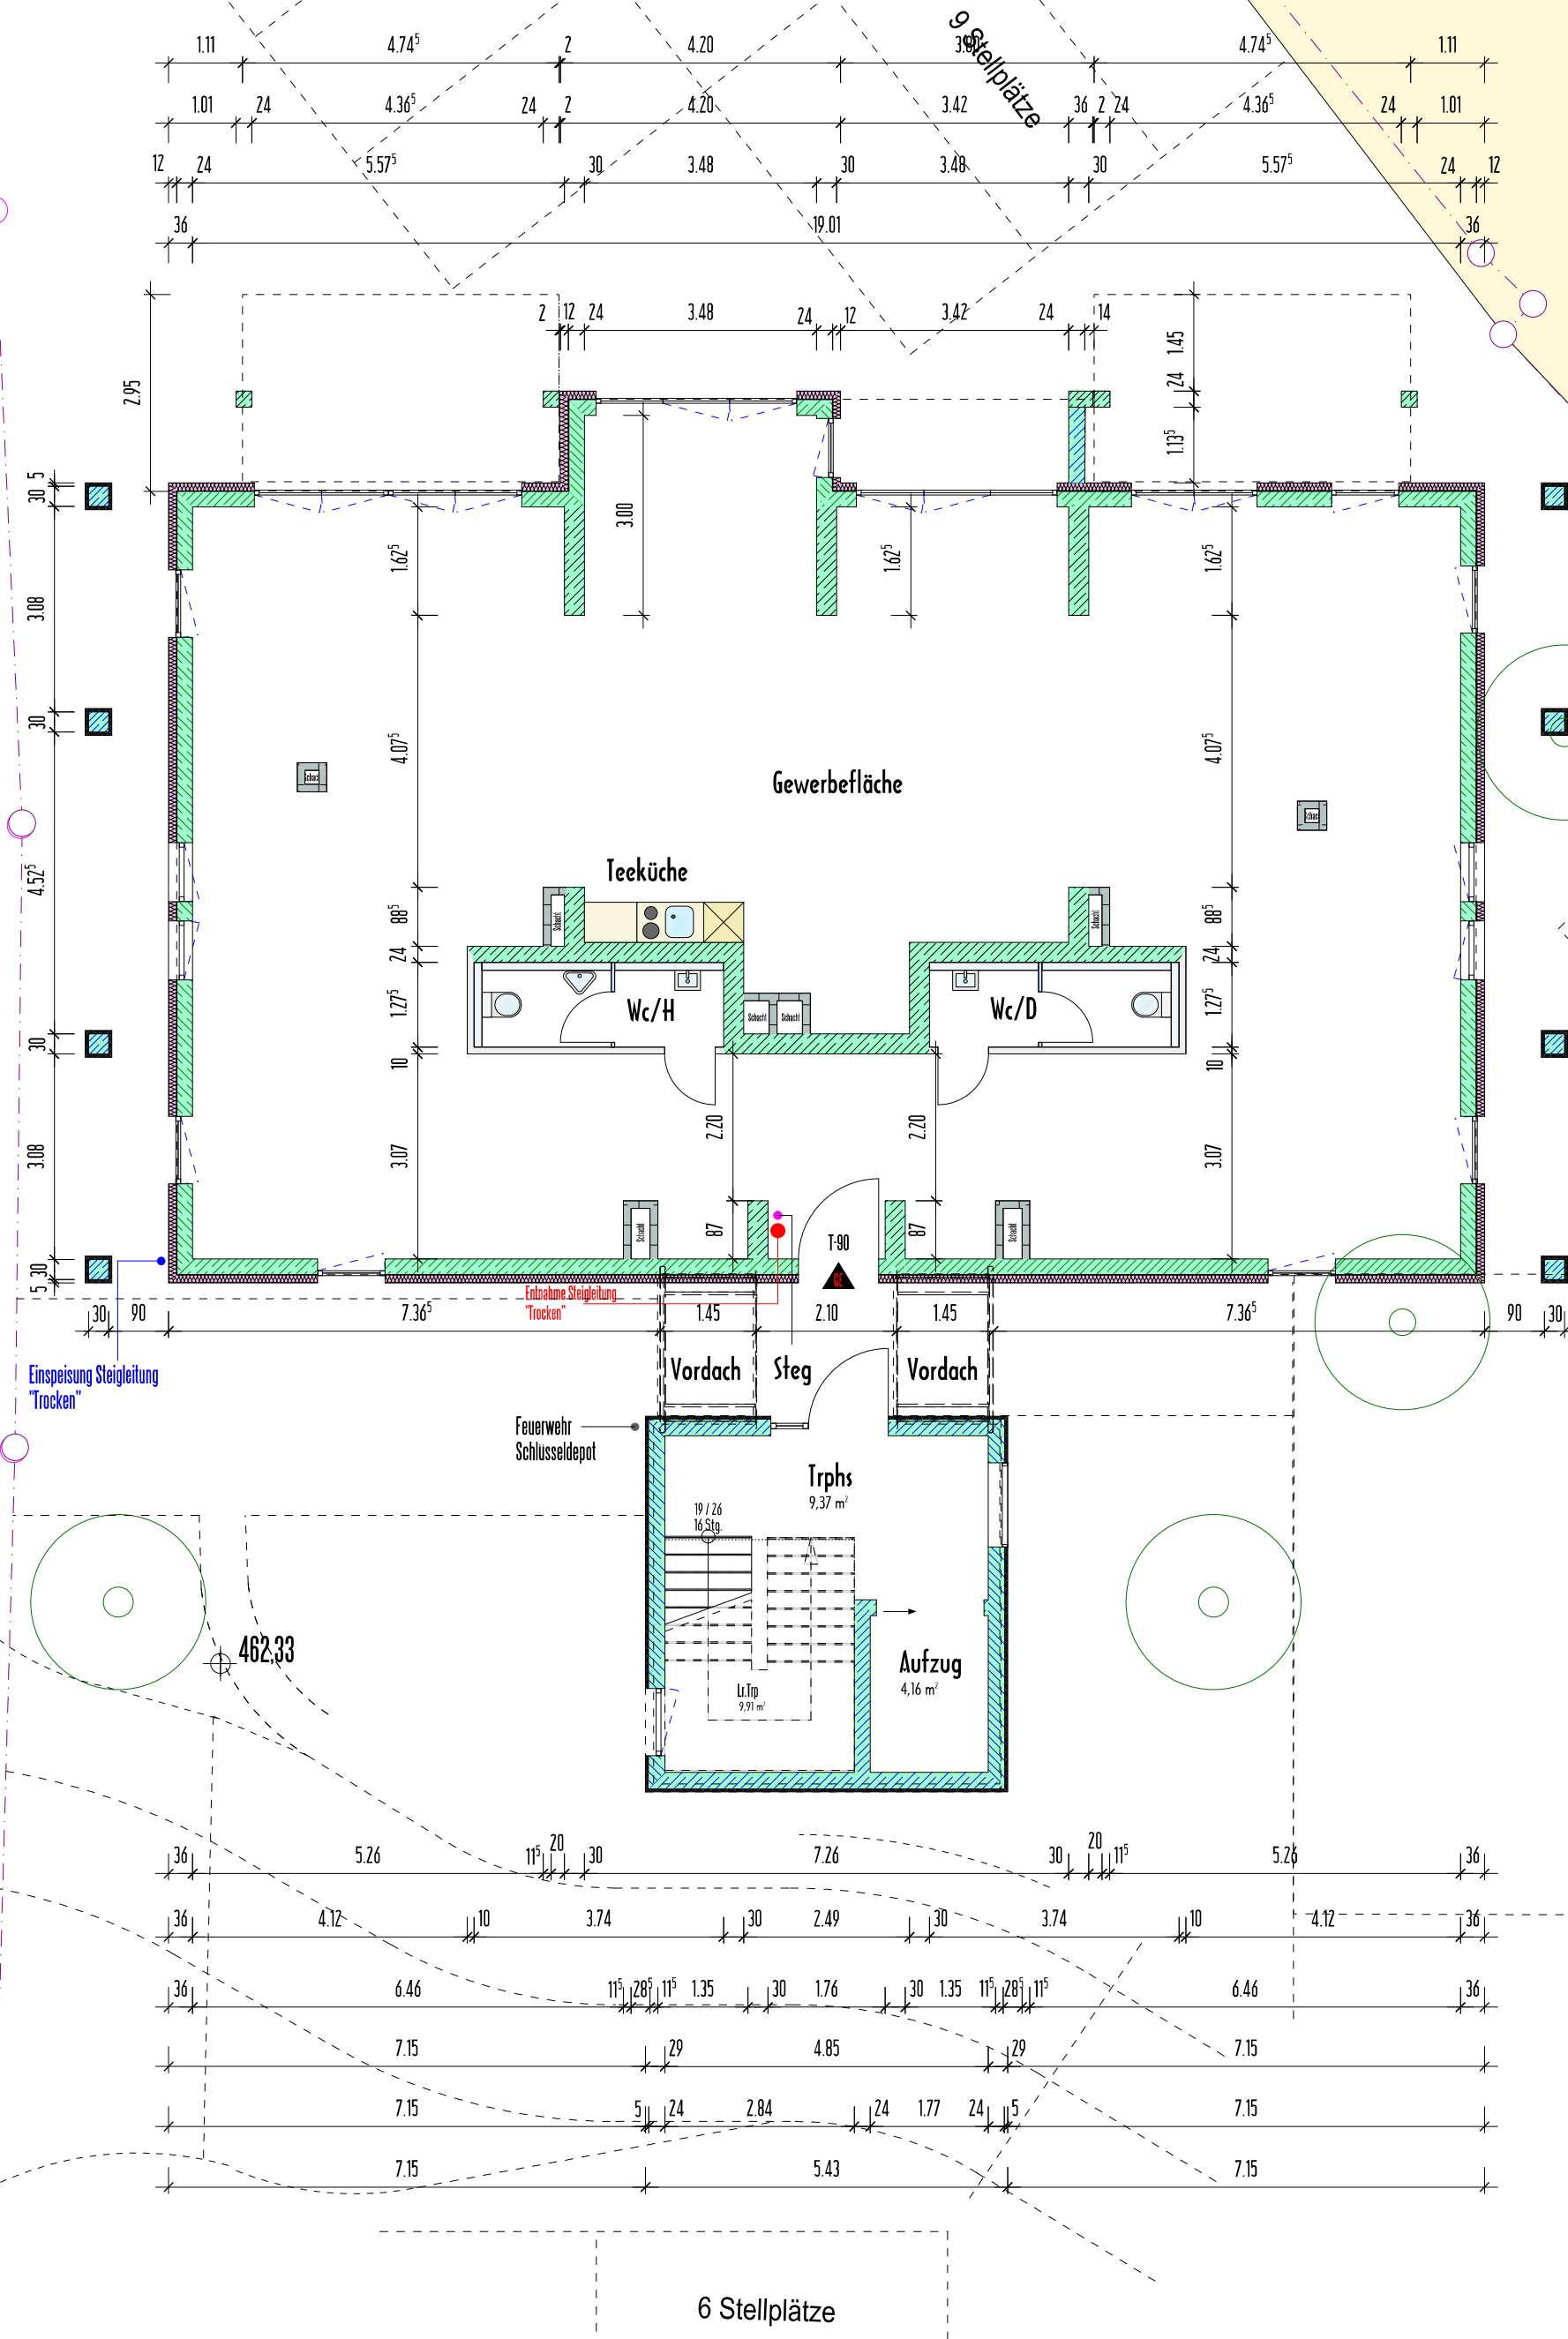

Erdgeschoss

Kolpingstraße

1/985

Kinder-
spielplatz

Gewerbefläche (Nettogrundfläche)	
Gewerbefläche	214,99 m²
Lr.Trp	9,72 m²
Wc/D	4,69 m²
Wc/H	4,69 m²
Summe Erdgeschoss	234,09 m²

Entnahme Steigleitung "Trocken"

Einspeisung Steigleitung "Trocken"

Bedienanlage der Brandmeldeanlage

Feuerwehr Schlüsseldepot

Diese Planung ist durch das "Urheberrechtsgesetz vom 9. September 1965 (BGBl. I S. 1273), zuletzt geändert durch Artikel 2 Absatz 53 des Gesetzes vom 22. Dezember 2011 (BGBl. I S. 3044) urheberrechtlich geschützt und darf ohne Zustimmung von Wolfgang Heim, Rebleweiher 20, 88074 Meckenbeuren weder ganz noch in Teilen verwendet, umgesetzt, vervielfältigt, kopiert oder Dritten zugänglich gemacht werden. Zuwiderhandlungen führen zu einem Schadenersatzanspruch.

TEAM PLAN
Architekten- Ingenieure - Stadtplaner

Dipl.-Ing. Wolfgang Heim
Fr. Architekt + Stadtplaner
Rebleweiher 20 - 88074 Meckenbeuren
Tel. 07542 94510 - Fax 07542 945 121

Änderungsbaugesuch
zum genehmigten Baugesuch Vz.Nr.:BG-2008-064

Neubau Citypark Tettnang
2 MFH (ges. 42 WE) mit TGA
Haus A - Hochhaus

ERLEBNISWOHNBAU Citypark TT GmbH
Alb.-Maier-Straße 22 - 88045 Friedrichshafen
Geschäftsführer: Mathias und Georg Merkel

Erdgeschoss


Datum: 12.10.2012
Sachb.: WH/TM

Plan-Nr.: 02
Maßstab: 1:100

Datum: 12.10.2012
Ort: Meckenbeuren

Geprüft:

1. Obergeschoss

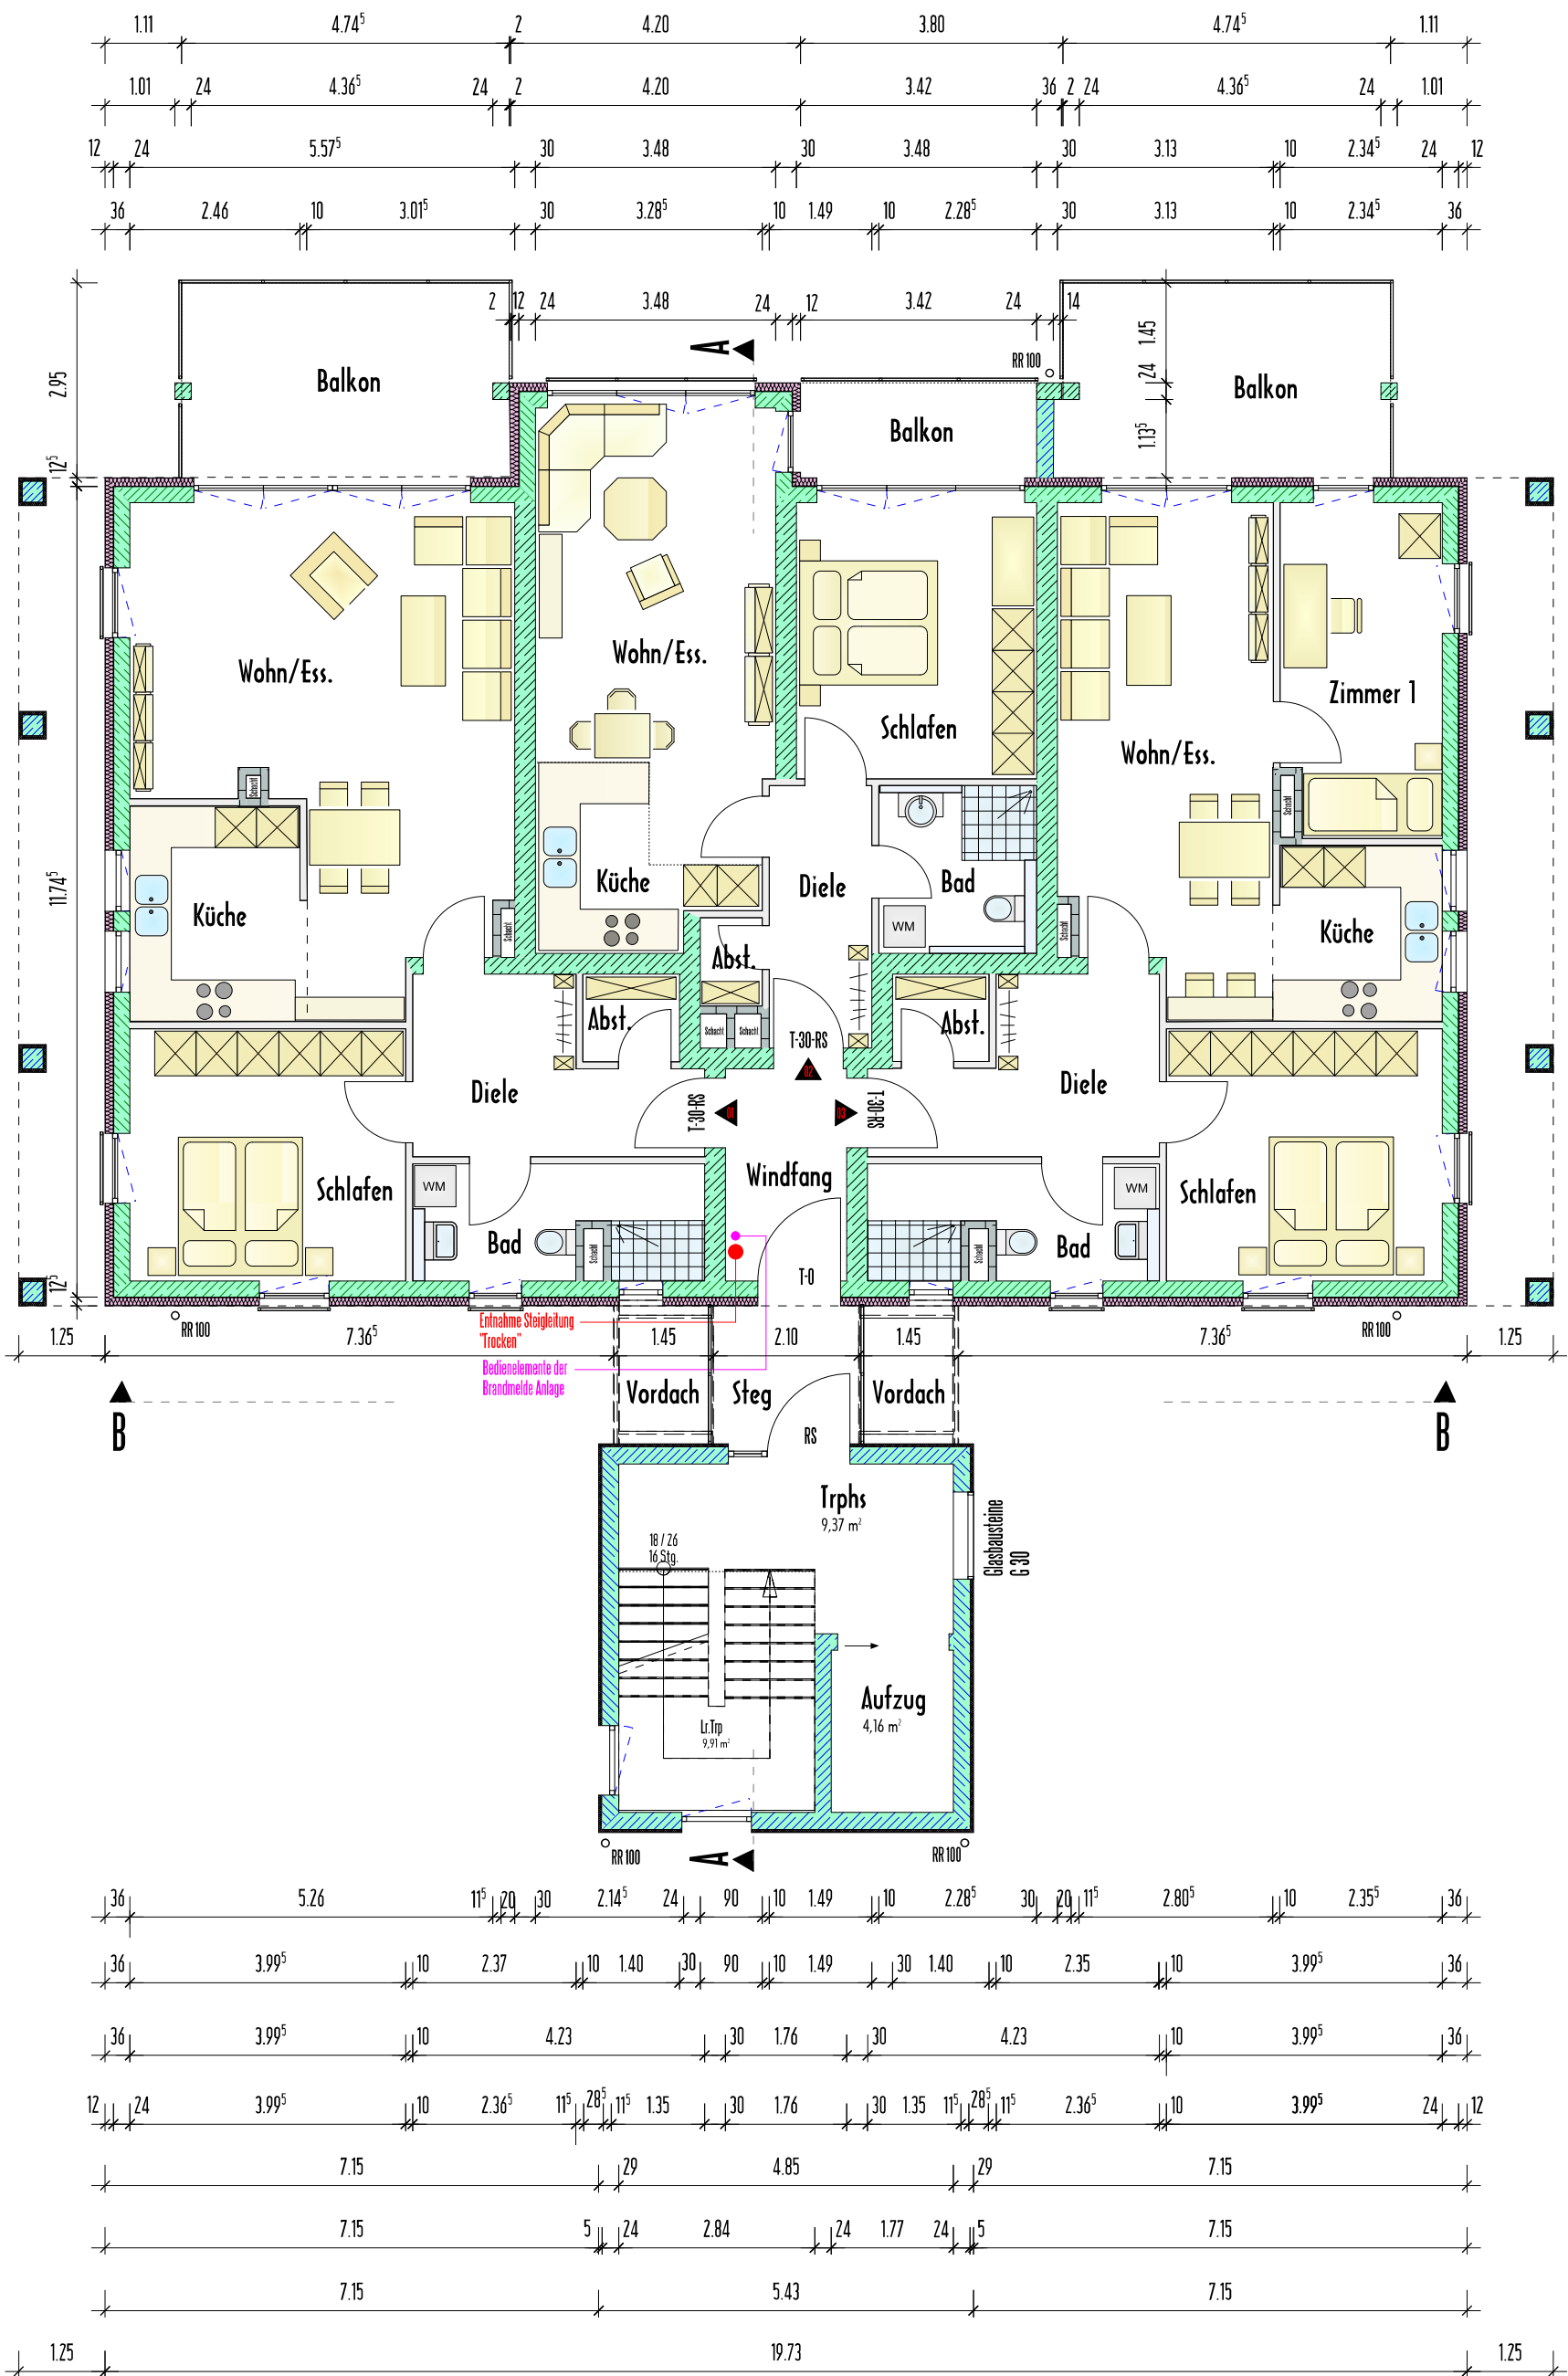

Links

Mitte

Rechts

Wohnfläche W 1	
Abst.	1,74 m ²
Bad	6,78 m ²
Balkon	6,89 m ²
Diele	8,59 m ²
Küche	7,81 m ²
Schlafen	14,91 m ²
Wohn/Ess.	32,46 m ²
Summe	79,18 m²

Wohnfläche W 2	
Abst.	1,13 m ²
Bad	5,48 m ²
Balkon	2,56 m ²
Diele	5,61 m ²
Küche	5,81 m ²
Schlafen	14,39 m ²
Wohn/Ess.	20,90 m ²
Summe	55,87 m²

Wohnfläche W 3	
Abst.	1,73 m ²
Bad	6,78 m ²
Balkon	6,84 m ²
Diele	8,60 m ²
Küche	6,11 m ²
Schlafen	14,91 m ²
Wohn/Ess.	21,93 m ²
Zimmer 1	11,36 m ²
Summe	78,26 m²

- Entnahme Steigleitung "Trocken"
- Einspeisung Steigleitung "Trocken"
- Bedienanlage der Brandmeldeanlage
- Feuerwehr Schlüsseldepot

Diese Planung ist durch das "Urheberrechtsgesetz vom 9. September 1965 (BGBl. I S. 1273), zuletzt geändert durch Artikel 2 Absatz 53 des Gesetzes vom 22. Dezember 2011 (BGBl. I S. 3044) urheberrechtlich geschützt und darf ohne Zustimmung von Wolfgang Heim, Rebleweiher 20, 88074 Meckenbeuren weder ganz noch in Teilen verwendet, umgesetzt, vervielfältigt, kopiert oder Dritten zugänglich gemacht werden. Zuwiderhandlungen führen zu einem Schadenersatzanspruch.

TEAM PLAN Dipl.-Ing. Wolfgang Heim
Fr. Architekt + Stadtplaner
Rebleweiher 20 - 88074 Meckenbeuren
Architekten - Ingenieure - Stadtplaner Tel. 07542 94510 - Fax 07542 945 121

Änderungsbaugesuch
zum genehmigten Baugesuch Vz.Nr.:BG-2008-064

Neubau Citypark Tettnang
2 MFH (ges. 42 WE) mit TGA
Haus A - Hochhaus

ERLEBNISWOHNBAU Citypark TT GmbH
Alb.-Maier-Straße 22 - 88045 Friedrichshafen
Geschäftsführer: Mathias und Georg Merkel

1. Obergeschoss

Datum:	09.10.2012	Plan-Nr.:	03
Sachb.:	WH/TM	Maßstab:	1:100
Gepüft:	Datum: 09.10.2012	Ort:	Meckenbeuren
Architekt:	W. Heim		

2. - 6. Obergeschoss

Links

Mitte

Rechts

Wohnfläche W 4, W 7, W 10, W 13, W 16	
Abst.	1,77 m²
Bad	8,07 m²
Balkon	6,89 m²
Diele	12,18 m²
Küche	6,98 m²
Schlafen	15,76 m²
Wc	2,23 m²
Wohn/Ess.	26,35 m²
Zimmer 1	11,62 m²
Summe	91,85 m²

Wohnfläche W 5, W 8, W 11, W 14, W 17	
Abst.	1,13 m²
Bad	5,48 m²
Balkon	2,56 m²
Diele	5,61 m²
Küche	5,81 m²
Schlafen	14,39 m²
Wohn/Ess.	20,90 m²
Summe	55,87 m²

Wohnfläche W 6, W 9, W 12, W 15, W 18	
Abst.	1,78 m²
Bad	8,07 m²
Balkon	6,93 m²
Diele	12,17 m²
Küche	6,96 m²
Schlafen	15,76 m²
Wc	2,23 m²
Wohn/Ess.	26,37 m²
Zimmer 1	11,61 m²
Summe	91,88 m²

- Entnahme Steigleitung "Trocken"
- Einspeisung Steigleitung "Trocken"
- Bedienganlage der Brandmeldeanlage
- Feuerwehr Schlüsseldepot

Diese Planung ist durch das "Urheberrechtsgesetz vom 9. September 1965 (BGBl. I S. 1273), zuletzt geändert durch Artikel 2 Absatz 53 des Gesetzes vom 22. Dezember 2011 (BGBl. I S. 3044) urheberrechtlich geschützt und darf ohne Zustimmung von Wolfgang Heim, Rebleweiher 20, 88074 Meckenbeuren weder ganz noch in Teilen verwendet, umgesetzt, vervielfältigt, kopiert oder Dritten zugänglich gemacht werden. Zuwiderhandlungen führen zu einem Schadenersatzanspruch.

TEAM PLAN
Architekten - Ingenieure - Stadtplaner
Dipl.-Ing. Wolfgang Heim
Fr. Architekt + Stadtplaner
Rebleweiher 20 - 88074 Meckenbeuren
Tel. 07542 94510 - Fax 07542 945 121


Änderungsbaugesuch
zum genehmigten Baugesuch Vz.Nr.:BG-2008-064

Neubau Citypark Tettnang
2 MFH (ges. 42 WE) mit TGA
Haus A - Hochhaus

ERLEBNISWOHNBAU Citypark TT GmbH
Alb.-Maier-Straße 22 - 88045 Friedrichshafen
Geschäftsführer: Mathias und Georg Merkel

2. - 6. Obergeschoss

Datum:	09.10.2012	Plan-Nr.:	04
Sachb.:	WH/TM	Maßstab:	1:100
Gedr.:	Datum: 09.10.2012	Ort:	Meckenbeuren
Architekt:	W. Heim		

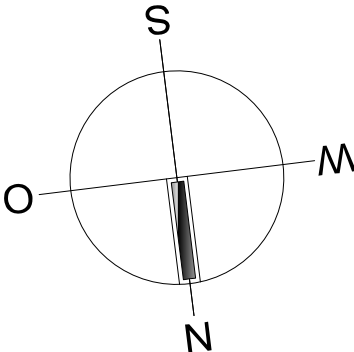

7. + 8. Obergeschoss

Links

Rechts



Wohnfläche W 19 + 21	
Abst.	3,52 m²
Bad	8,07 m²
Balkon	9,62 m²
Diele	6,92 m²
Flur	4,01 m²
Gard.	5,41 m²
Küche	7,96 m²
Schlafen	15,76 m²
Wc	2,23 m²
Wohnen / Essen	28,81 m²
Zimmer 1	15,35 m²
Zimmer 2	11,62 m²
Summe	119,27 m²

Wohnfläche W 20 + 22	
Abst.	3,52 m²
Bad	8,09 m²
Balkon	9,66 m²
Diele	6,94 m²
Flur	4,01 m²
Gard.	5,54 m²
Küche	7,94 m²
Schlafen	15,75 m²
Wc	2,23 m²
Wohnen / Essen	28,81 m²
Zimmer 1	15,35 m²
Zimmer 2	11,62 m²
Summe	119,47 m²

- Entnahme Steigleitung "Trocken"
- Einspeisung Steigleitung "Trocken"
- Bedienanlage der Brandmeldeanlage
- Feuerwehr Schlüsseldepot

Diese Planung ist durch das "Urheberrechtsgesetz vom 9. September 1965 (BGBl. I S. 1273), zuletzt geändert durch Artikel 2 Absatz 53 des Gesetzes vom 22. Dezember 2011 (BGBl. I S. 3044) urheberrechtlich geschützt und darf ohne Zustimmung von Wolfgang Heim, Rebleweiher 20, 88074 Meckenbeuren weder ganz noch in Teilen verwendet, umgesetzt, vervielfältigt, kopiert oder Dritten zugänglich gemacht werden. Zuwiderhandlungen führen zu einem Schadenersatzanspruch.

TEAM PLAN

Dipl.-Ing. Wolfgang Heim
Fr. Architekt + Stadtplaner
Rebleweiher 20 - 88074 Meckenbeuren
Tel. 07542 94510 - Fax 07542 945 121

Architekten - Ingenieure - Stadtplaner

Änderungsbaugesuch


zum genehmigten Baugesuch Vz.Nr.:BG-2008-064

Neubau Citypark Tettnang
2 MFH (ges. 42 WE) mit TGA
Haus A - Hochhaus

ERLEBNISWOHNBAU Citypark TT GmbH
Alb.-Maier-Straße 22 - 88045 Friedrichshafen
Geschäftsführer: Mathias und Georg Merkel


7. + 8. Obergeschoss

Datum:	09.10.2012	Plan-Nr.:	05
Sachb.:	WH/TM	Maßstab:	1:100
Datum:	09.10.2012	Ort:	Meckenbeuren
Geprüft:	W. Heim		
Architekt:			

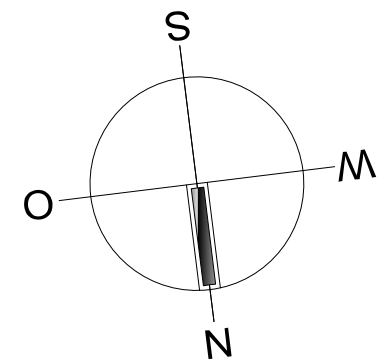

9. Obergeschoss - Penthouse 1

Wohnfläche W 23	
Abst.	2,28 m ²
Bad	10,09 m ²
Balkon 1	6,89 m ²
Balkon 2	6,89 m ²
Dachterr. 1	12,79 m ²
Dachterr. 2	12,97 m ²
Diele	17,54 m ²
Du/Wc	6,16 m ²
Kochen/Essen	33,32 m ²
Loggia	12,79 m ²
Schlafen	17,55 m ²
Windfang	14,38 m ²
Wohnen	40,13 m ²
Zimmer 1	19,78 m ²
Zimmer 2	14,78 m ²
Summe	228,34 m ²

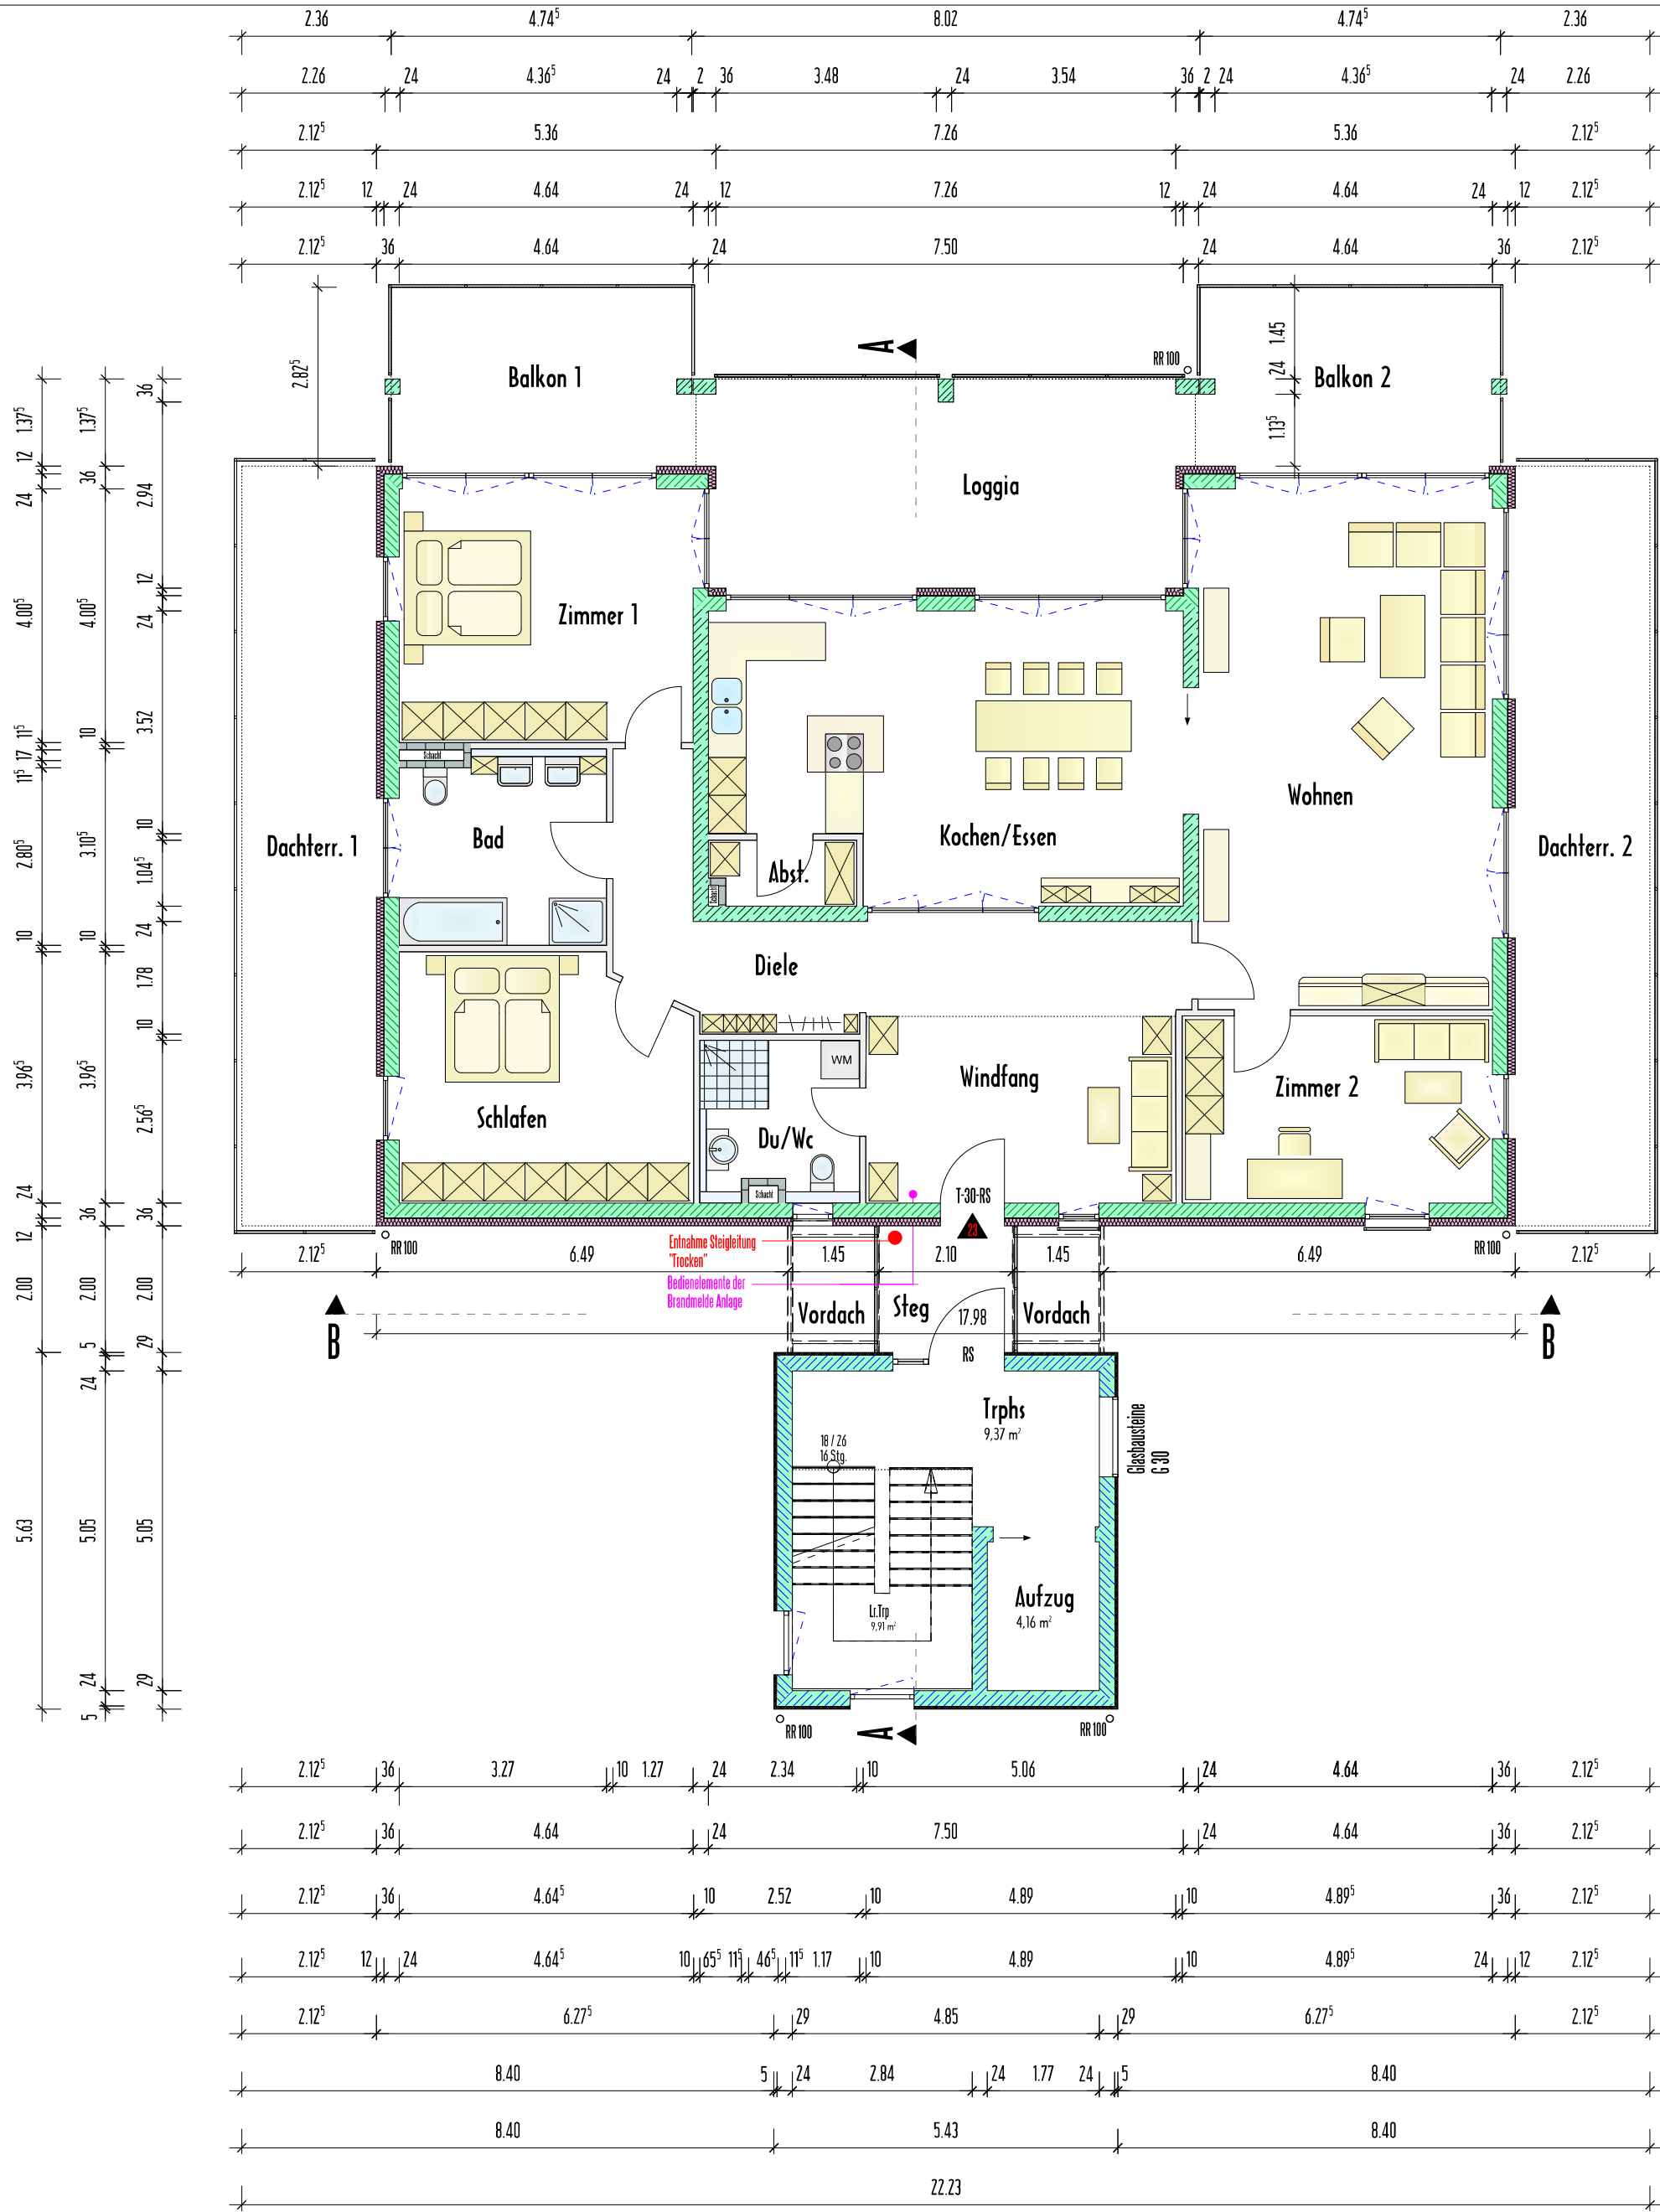

Entnahme Steigleitung "Trocken"

Einspeisung Steigleitung "Trocken"

Bedienanlage der Brandmeldeanlage

Feuerwehr Schlüsseldepot

Diese Planung ist durch das "Urheberrechtsgesetz vom 9. September 1965 (BGBl. I S. 1273), zuletzt geändert durch Artikel 2 Absatz 53 des Gesetzes vom 22. Dezember 2011 (BGBl. I S. 3044) urheberrechtlich geschützt und darf ohne Zustimmung von Wolfgang Heim, Rebleweiher 20, 88074 Meckenbeuren weder ganz noch in Teilen verwendet, umgesetzt, vervielfältigt, kopiert oder Dritten zugänglich gemacht werden. Zuwiderhandlungen führen zu einem Schadenersatzanspruch.

TEAM PLAN

Dipl.-Ing. Wolfgang Heim
Fr. Architekt + Stadtplaner
Rebleweiher 20 - 88074 Meckenbeuren
Tel. 07542 94510 - Fax 07542 945 121

Architekten- Ingenieure - Stadtplaner

Projekt

Änderungsbaugesuch
zum genehmigten Baugesuch Vz.Nr.:BG-2008-064

Bauherr

Neubau Citypark Tettnang
2 MFH (ges. 42 WE) mit TGA
Haus A - Hochhaus

Plan

ERLEBNISWOHNBAU Citypark TT GmbH
Alb.-Maier-Straße 22 - 88045 Friedrichshafen
Geschäftsführer: Mathias und Georg Merkel

9. Obergeschoss

Datum: 09.10.2012

Plan-Nr.: 06

Sachb.: WH/TM

Maßstab: 1:100

Datum: 09.10.2012





Ort: Meckenbeuren

Gepüft:

Architekt:

10. Obergeschoss - Penthouse 2

Wohnfläche W 24	
Abst.	2,28 m²
Bad	10,09 m²
Diele	17,20 m²
Du/Wc	6,16 m²
Kochen/Essen	33,32 m²
Loggia	12,79 m²
Schlafen	17,55 m²
Windfang	11,21 m²
Wohnen	40,48 m²
Zimmer 1	19,78 m²
Zimmer 2	14,78 m²
Summe 10. Obergeschoss	185,64 m²
Bad	6,15 m²
Dachterrasse	19,90 m²
Dachterrasse	20,00 m²
Diele	3,34 m²
Sommerküche	17,54 m²
Wintergarten	58,01 m²
Summe	124,94 m²
Summe	310,58 m²

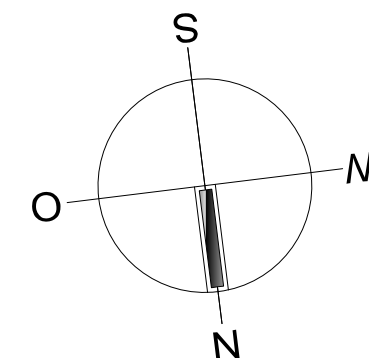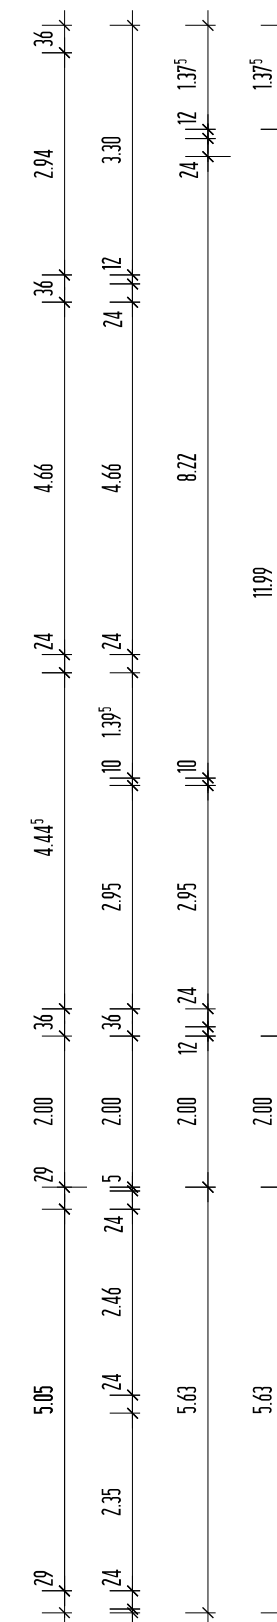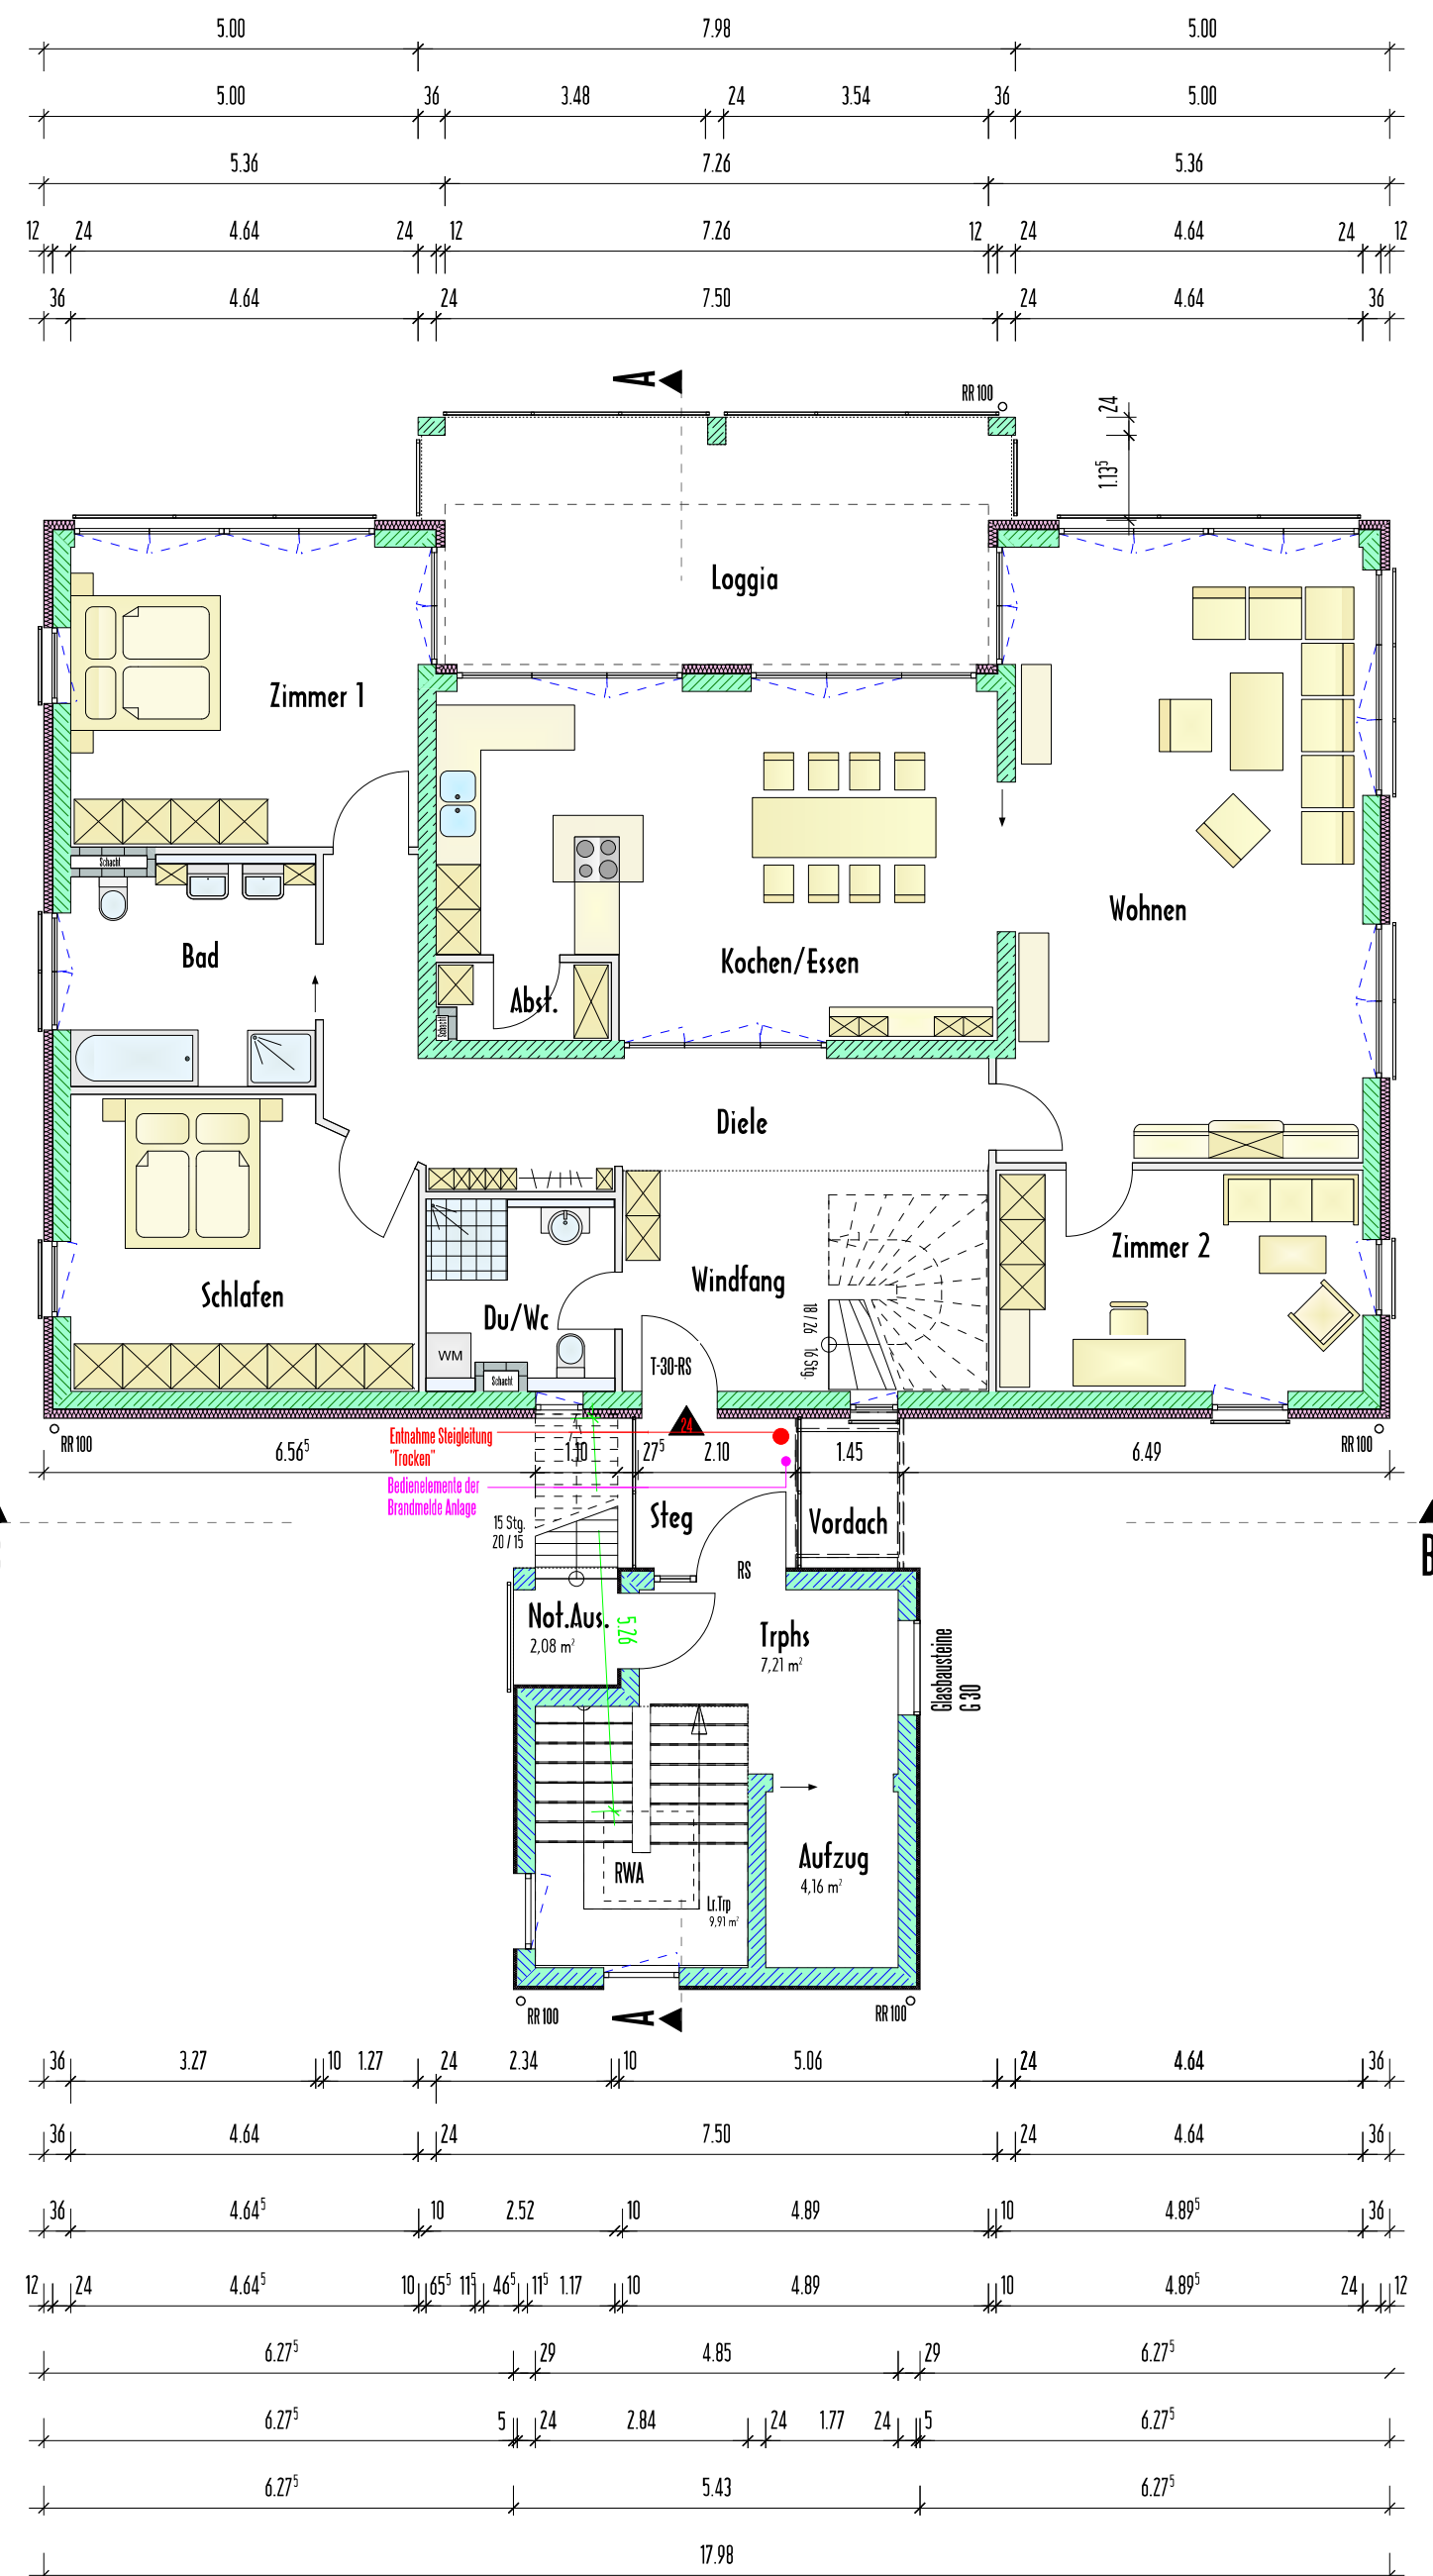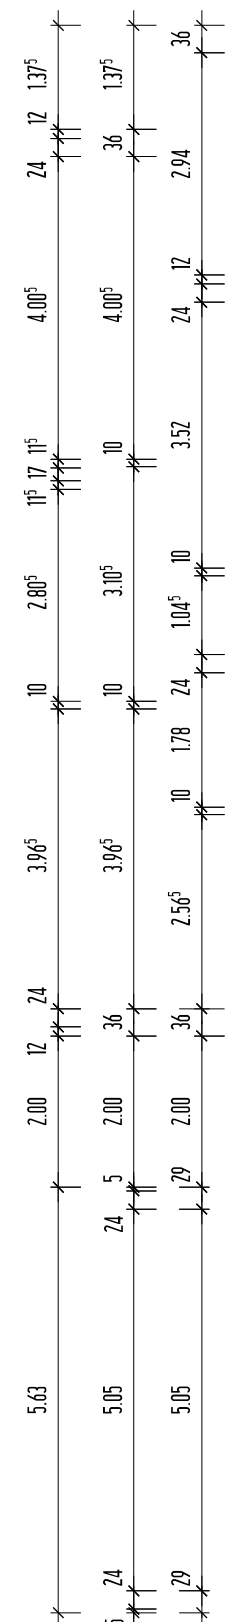

Diese Planung ist durch das "Urheberrechtsgesetz vom 9. September 1965 (BGBl. I S. 1273), zuletzt geändert durch Artikel 2 Absatz 53 des Gesetzes vom 22. Dezember 2011 (BGBl. I S. 3044) urheberrechtlich geschützt und darf ohne Zustimmung von Wolfgang Heim, Rehlweiler 20, 88074 Meckenbeuren weder ganz noch in Teilen verwendet, umgesetzt, vervielfältigt, kopiert oder Dritten zugänglich gemacht werden. Zuwiderhandlungen führen zu einem Schadenersatzanspruch.

TEAM PLAN

Architekten- Ingenieure - Stadtplaner

Dipl.-Ing. Wolfgang Heim
Fr. Architekt + Stadtplaner

Rebleweiher 20 · 88074 Meckenbeuren
Tel. 07542 94510 · Fax 07542 945 121

Änderungsbaugesuch

Projekt
Neubau Citypark Tett nang
2 MFH (ges. 42 WE) mit TGA
Haus A - Hochhaus

Bauherr ERLEBNISWOHNBAU Citypark TT GmbH
Alb.-Maier-Straße 22 - 88045 Friedrichshafen
Geschäftsführer: Mathias und Georg Merkel







Plan 10. Obergeschoss

Datum:	09.10.2012	Plan-Nr.:	07
Sachb.:	WH/TM	Maßstab:	1:100

Geprüft	Datum: 09.10.2012	Ort: Meckenbeuren
	Architekt: 	

11. Obergeschoss - Penthouse 2

Wohnfläche W 24	
Abst.	2,28 m²
Bad	10,09 m²
Diele	17,20 m²
Du/Wc	6,16 m²
Kochen/Essen	33,32 m²
Loggia	12,79 m²
Schlafen	17,55 m²
Windfang	11,21 m²
Wohnen	40,48 m²
Zimmer 1	19,78 m²
Zimmer 2	14,78 m²
Summe 10. Obergeschoss	185,64 m²
Bad	6,15 m²
Dachterrasse	19,90 m²
Dachterrasse	20,00 m²
Diele	3,34 m²
Sommerküche	17,54 m²
Wintergarten	58,01 m²
Summe	124,94 m²
Summe	310,58 m²

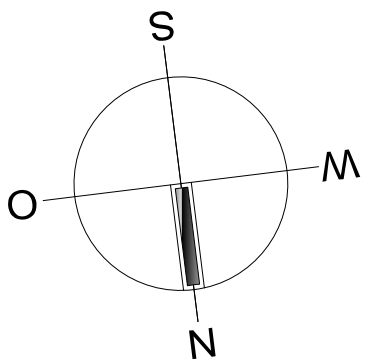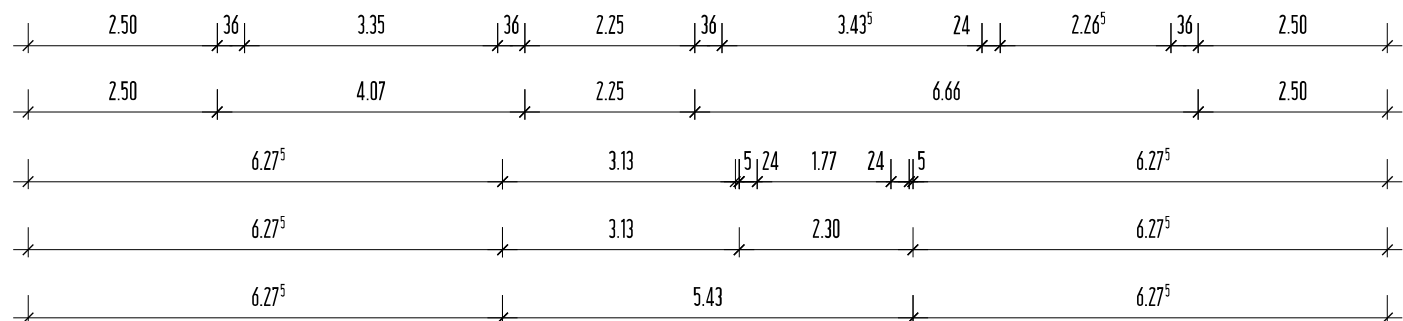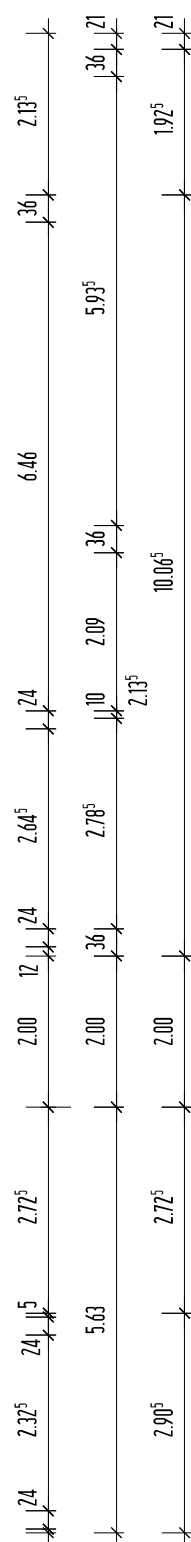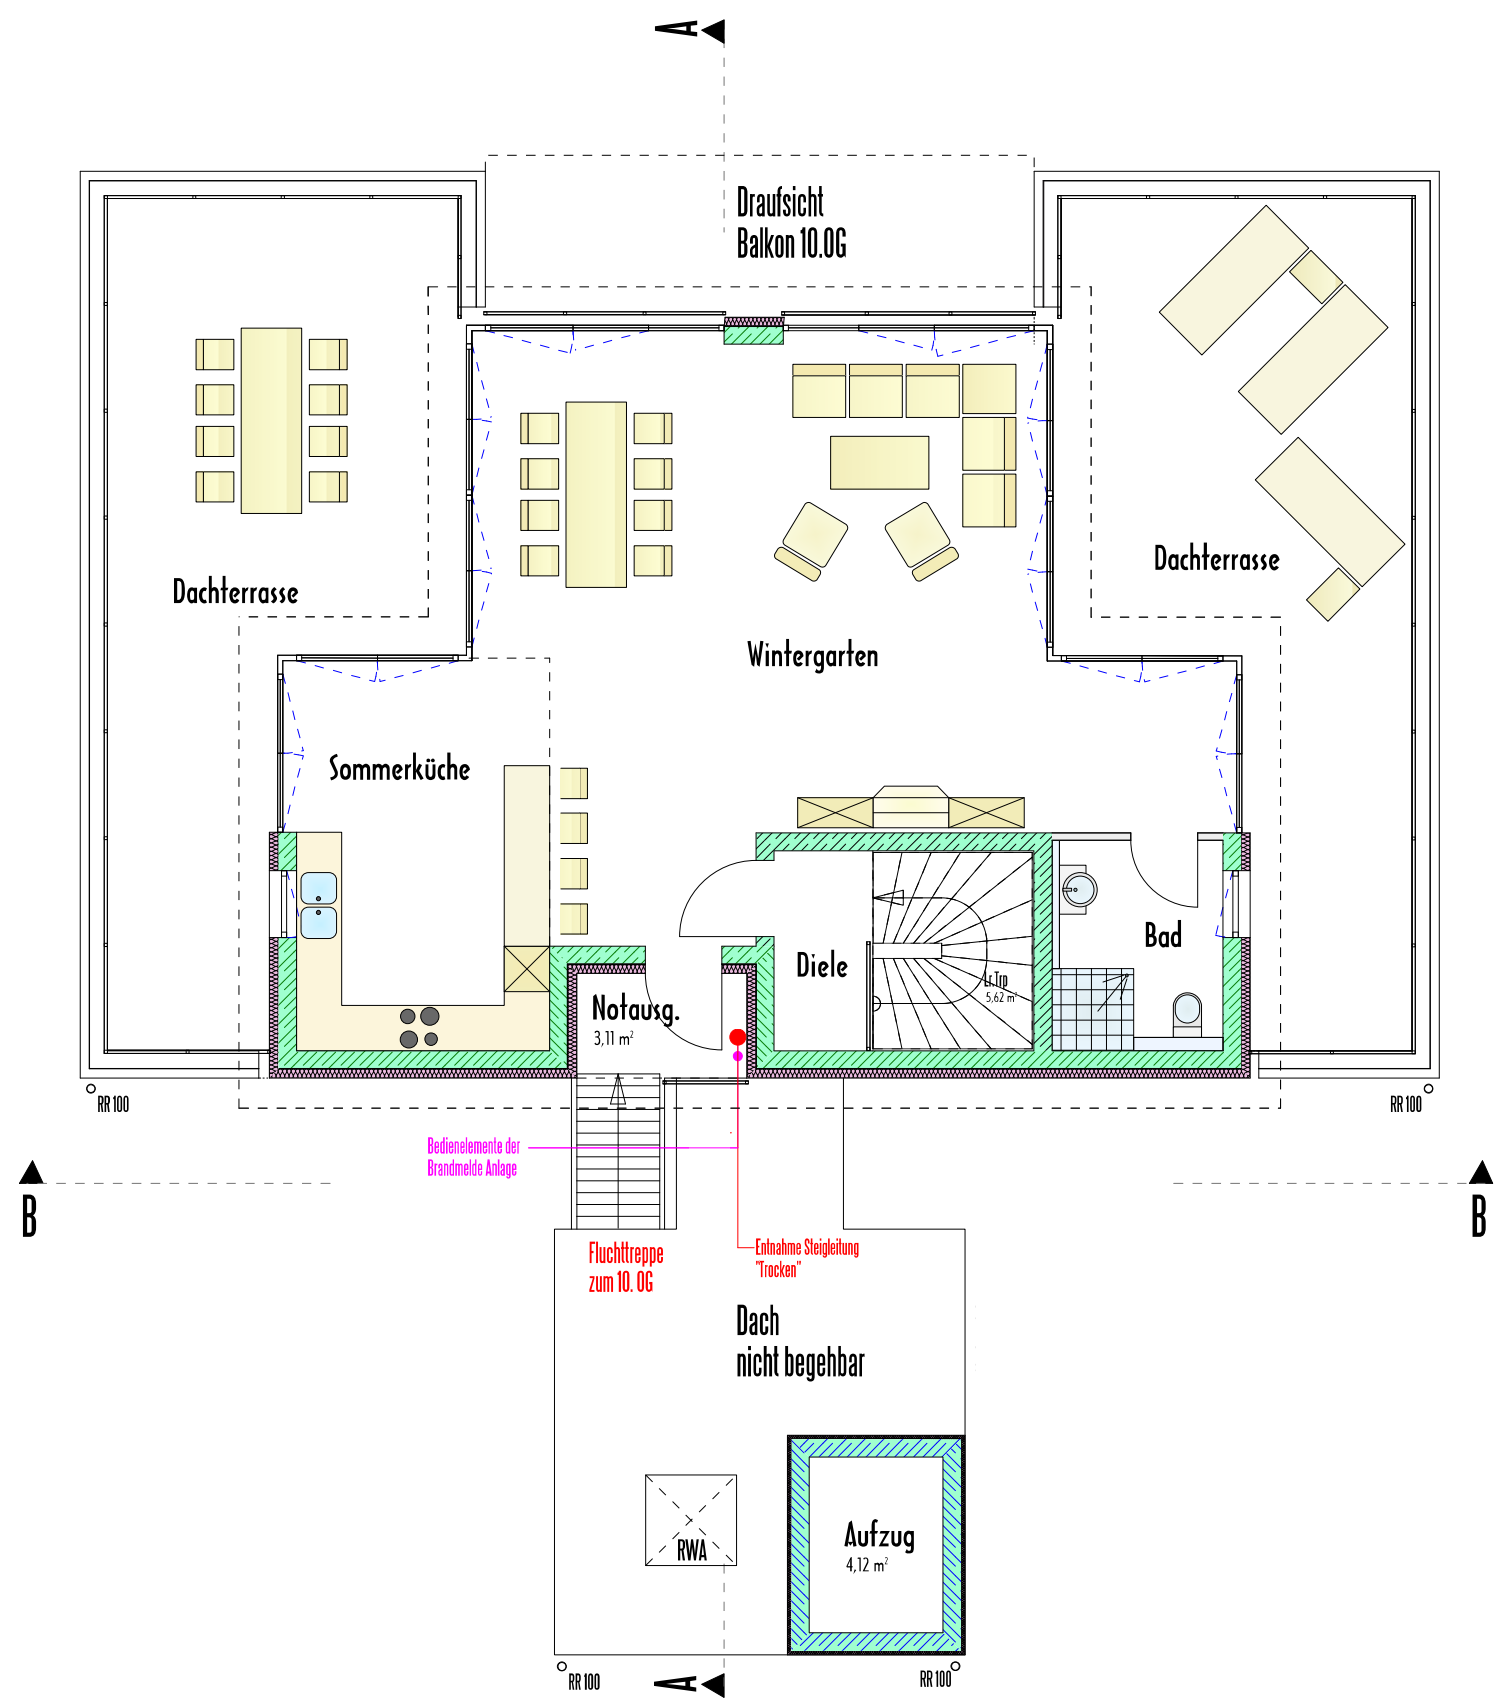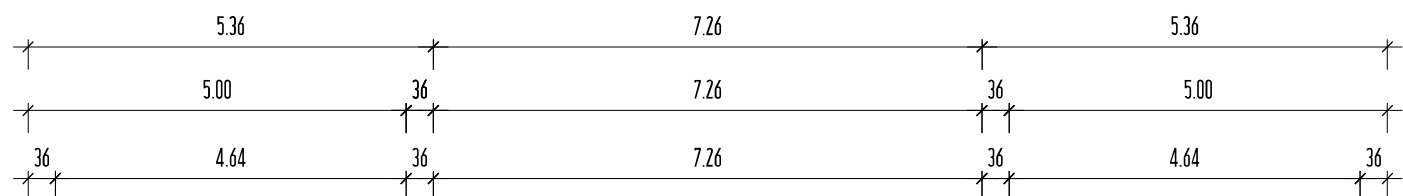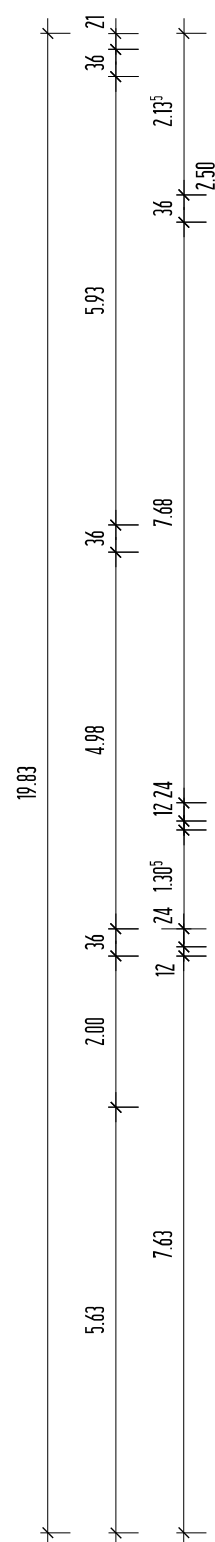

- Entnahme Steigleitung "Trocken"
- Einspeisung Steigleitung "Trocken"
- Bedienanlage der Brandmeldeanlage
- Feuerwehr Schlüsseldepot

Diese Planung ist durch das "Urheberrechtsgesetz vom 9. September 1965 (BGBl. I S. 1273), zuletzt geändert durch Artikel 2 Absatz 53 des Gesetzes vom 22. Dezember 2011 (BGBl. I S. 3044) urheberrechtlich geschützt und darf ohne Zustimmung von Wolfgang Heim, Rebleweiher 20, 88074 Meckenbeuren weder ganz noch in Teilen verwendet, umgesetzt, vervielfältigt, kopiert oder Dritten zugänglich gemacht werden. Zuwiderhandlungen führen zu einem Schadenersatzanspruch.

TEAM PLAN
Architekten- Ingenieure - Stadtplaner

Dipl.-Ing. Wolfgang Heim
Fr. Architekt + Stadtplaner
Rebleweiher 20 - 88074 Meckenbeuren
Tel. 07542 94510 - Fax 07542 945 121

Änderungsbaugesuch
zum genehmigten Baugesuch Vz.Nr.:BG-2008-064

Neubau Citypark Tettnang
2 MFH (ges. 42 WE) mit TGA
Haus A - Hochhaus

ERLEBNISWOHNBAU Citypark TT GmbH
Alb.-Maier-Straße 22 - 88045 Friedrichshafen
Geschäftsführer: Mathias und Georg Merkel

11. Obergeschoss

Datum: 09.10.2012
Sachb.: WH/TM

Plan-Nr.: 08
Maßstab: 1:100

Datum: 09.10.2012
Ort: Meckenbeuren

Geprüft:

Architekt:



Schnitt A - A

Diese Planung ist durch das "Urheberrechtsgesetz vom 9. September 1965 (BGBl. I S. 1273), zuletzt geändert durch Artikel 2 Absatz 53 des Gesetzes vom 22. Dezember 2011 (BGBl. I S. 3044) urheberrechtlich geschützt und darf ohne Zustimmung von Wolfgang Heim, Rebleweier 20, 88074 Meckenbeuren weder ganz noch in Teilen verwendet, umgesetzt, vervielfältigt, kopiert oder Dritten zugänglich gemacht werden. Zuwiderhandlungen führen zu einem Schadensersatzanspruch.

TEAM PLAN
Architekten - Ingenieure - Stadtplaner
Dipl.-Ing. Wolfgang Heim
Fr. Architekt + Stadtplaner
Rebleweier 20 - 88074 Meckenbeuren
Tel. 07542 94510 - Fax 07542 945 121

Änderungsbaugesuch
zum genehmigten Baugesuch Vz.Nr.:BG-2008-064


Neubau Citypark Tettnang
2 MFH (ges. 42 WE) mit TGA
Haus A - Hochhaus

ERLEBNISWOHNBAU Citypark TT GmbH
Alb.-Maier-Straße 22 - 88045 Friedrichshafen
Geschäftsführer: Mathias und Georg Merkel

Schnitt A-A

Datum:	10.10.2012	Plan-Nr.:	09
Sachb.:	WH/TM	Maßstab:	1:100
Datum:	10.10.2012	Ort:	Meckenbeuren
Architekt:	W. Heim		

Schnitt B - B

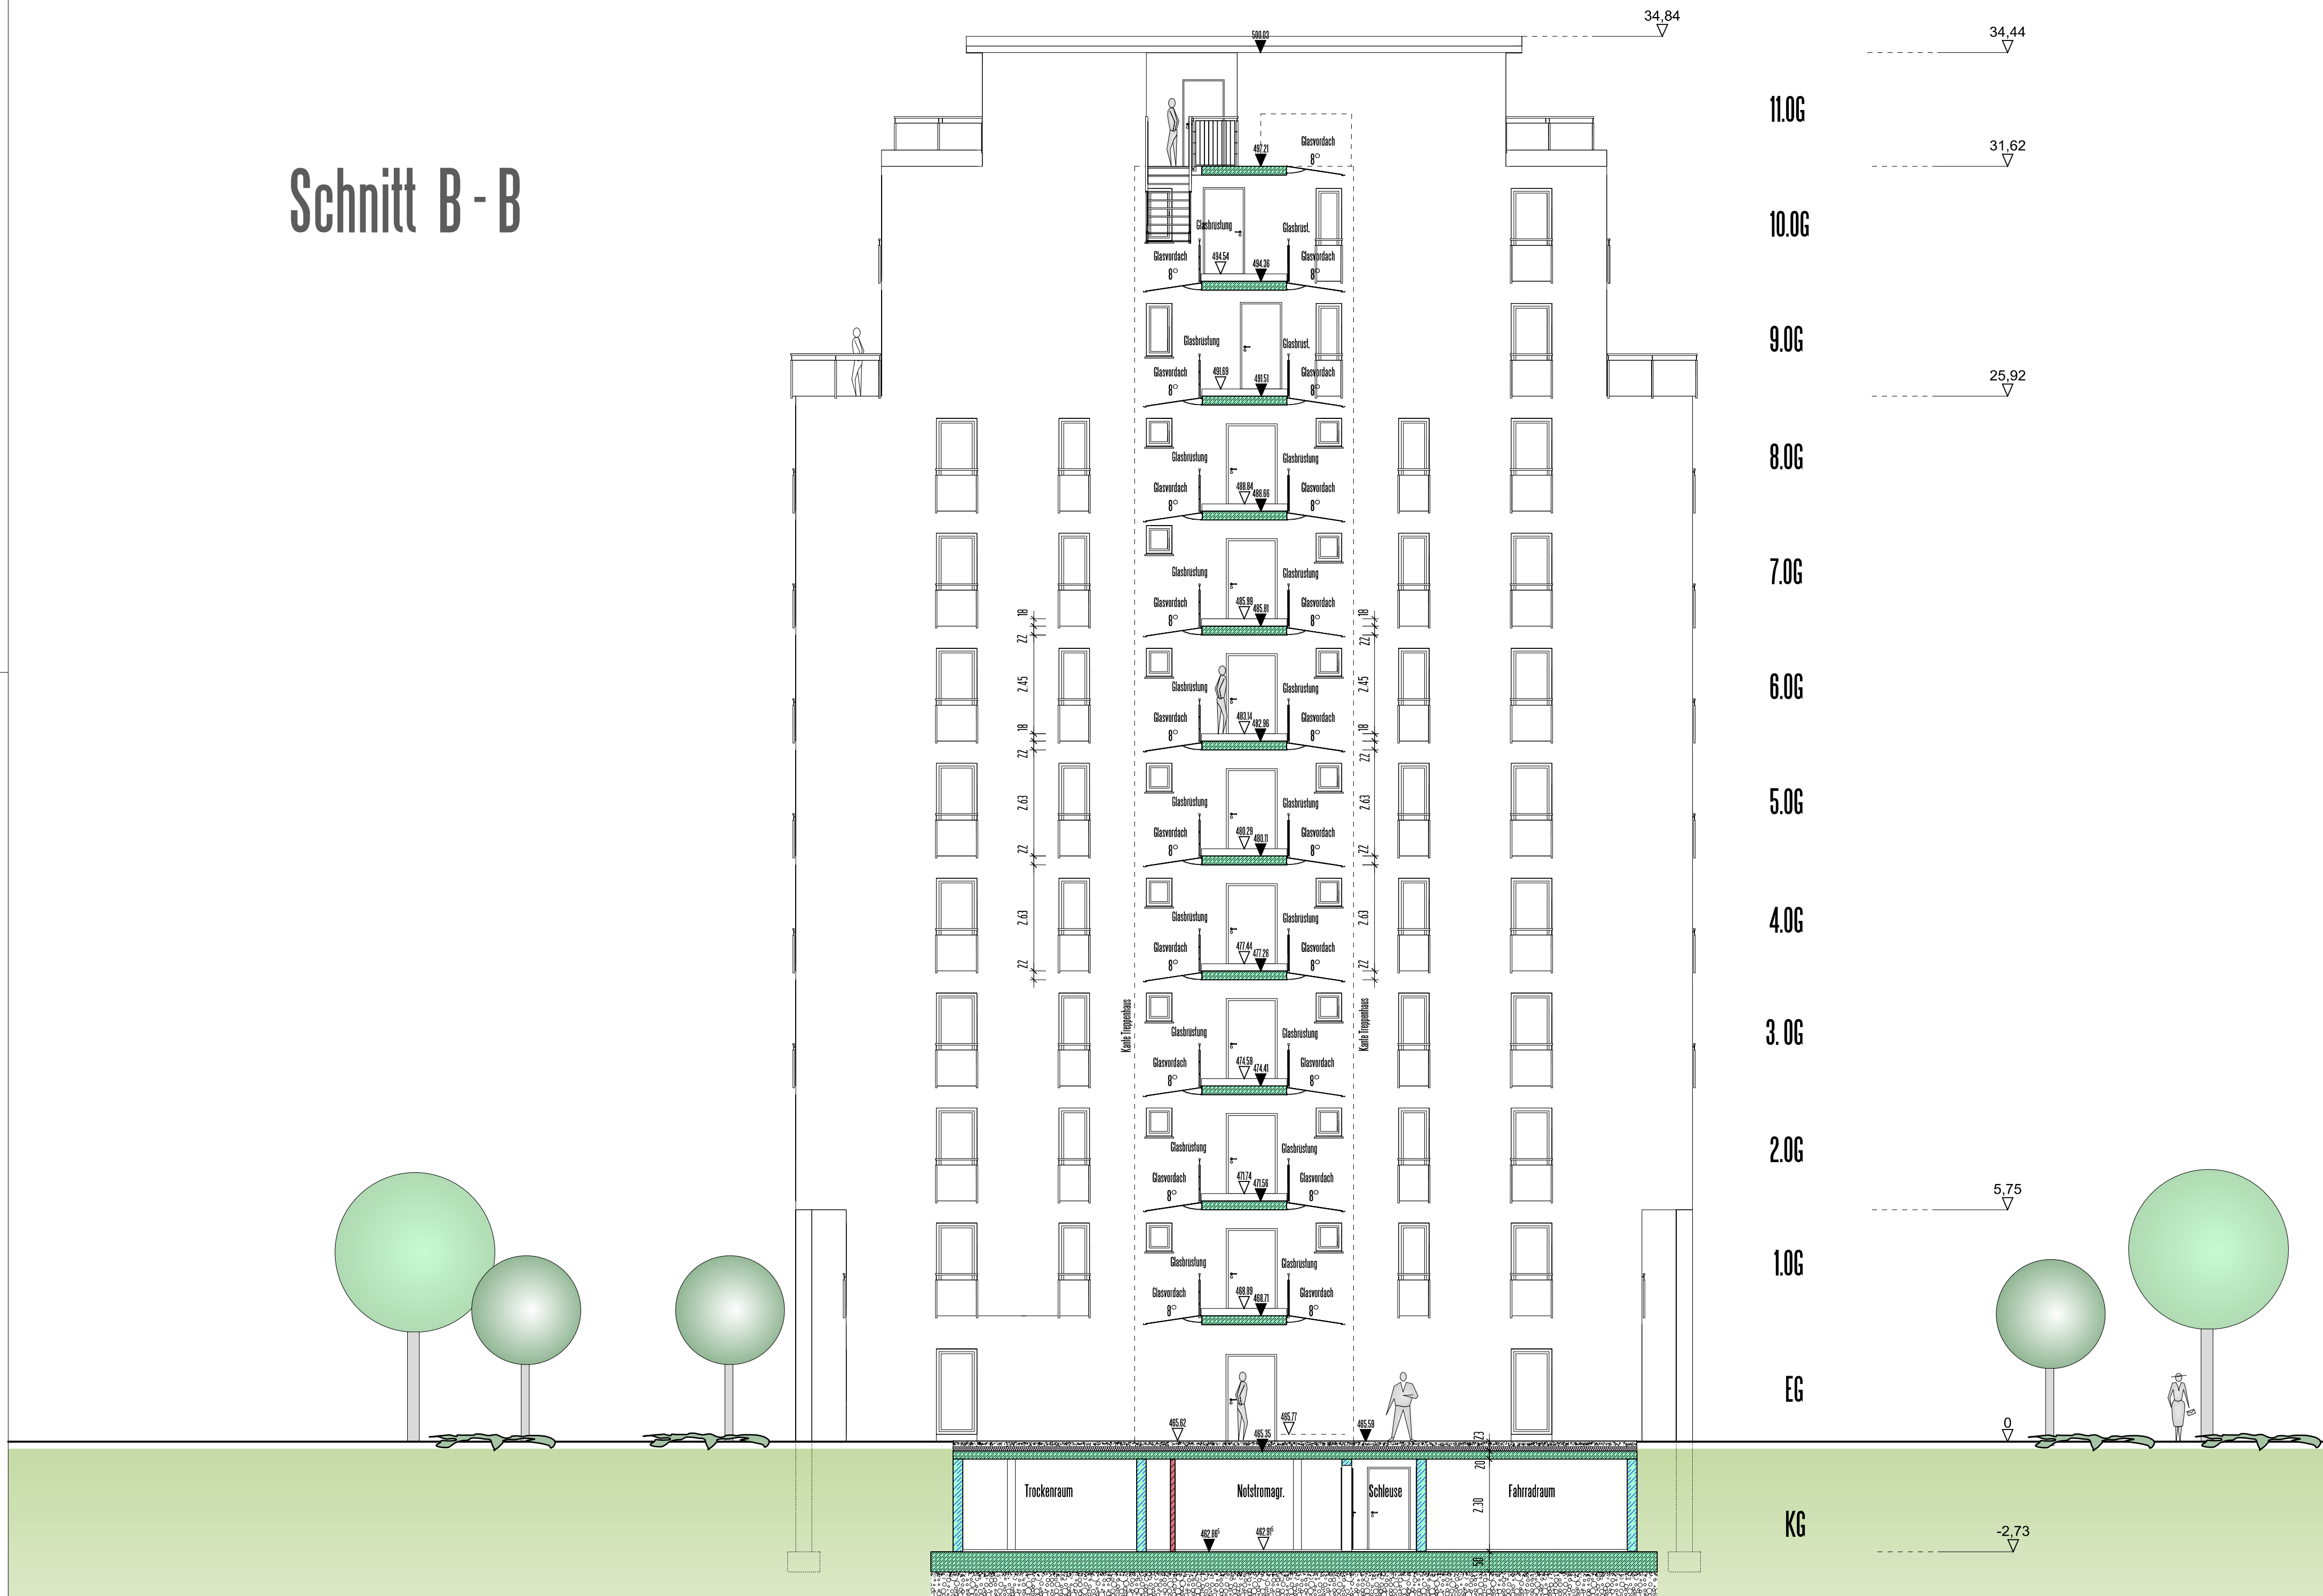

Diese Planung ist durch das "Urheberrechtsgesetz vom 9. September 1965 (BGBl. I S. 1273), zuletzt geändert durch Artikel 2 Absatz 53 des Gesetzes vom 22. Dezember 2011 (BGBl. I S. 3044) urheberrechtlich geschützt und darf ohne Zustimmung von Wolfgang Heim, Reblewitzer 20, 88074 Meckenbeuren weder ganz noch in Teilen verwendet, umgeschrieben, vervielfältigt, kopiert oder Dritten zugänglich gemacht werden. Zuwiderhandlungen führen zu einem Schadenersatzanspruch.

TEAM PLAN

Architekten- Ingenieure - Stadtplaner

Dipl.-Ing. Wolfgang Heim
Fr. Architekt + Stadtplaner
Rebleweiher 20 - 88074 Meckenbeuren
Tel. 07542 94510 - Fax 07542 945 121

Änderungsbaugesuch

zum genehmigten Baugesuch Vz.Nr.:BG-2008-064

Neubau Citypark Tett nang
2 MFH (ges. 42 WE) mit TGA
Haus A - Hochhaus

ERLEBNISWOHNBAU Citypark TT GmbH
 Alb.-Maier-Straße 22 - 88045 Friedrichshafen
 Geschäftsführer: Mathias und Georg Merkel

Schnitt B-B

Datum:	10.10.2012	Plan-Nr.:	10
Sachb.:	WH/TM	Maßstab:	1:100
Datum:	10.10.2012	Ort:	Meckenbeuren

Ansicht Nord



Diese Planung ist durch das "Urheberrechtsgesetz vom 9. September 1965 (BGBl. I S. 1273), zuletzt geändert durch Artikel 2 Absatz 53 des Gesetzes vom 22. Dezember 2011 (BGBl. I S. 3044) urheberrechtlich geschützt und darf ohne Zustimmung von Wolfgang Heim, Reilewitzer 20, 88074 Meckenbeuren weder ganz noch in Teilen verwendet, umgesetzt, vervielfältigt, kopiert oder Dritten zugänglich gemacht werden. Zuwiderhandlungen führen zu einem Schadensersatzanspruch.

TEAM PLAN

Architekten - Ingenieure - Stadtplaner

Dipl.-Ing. - Wolfgang Heim
Fr. Architekt + Stadtplaner
Reilewitzer 20 - 88074 Meckenbeuren
Tel. 07542 94510 - Fax 07542 945121

Änderungsbaugesuch

zum genehmigten Baugesuch Vz.Nr.:BG-2008-064

Neubau Citypark Tettnang
2 MFH (ges. 42 WE) mit TGA
Haus A - Hochhaus

ERLEBNISWOHNBAU Citypark TT GmbH
Alb.-Maier-Straße 22 - 88045 Friedrichshafen
Geschäftsführer: Mathias und Georg Merkel

Ansicht Nord


Datum: 10.10.2012
Sachb.: WH/TM

Plan-Nr.: 14
Maßstab: 1:100

Datum: 10.10.2012
Architekt: w. Heim

Ort: Meckenbeuren

Ansicht Ost

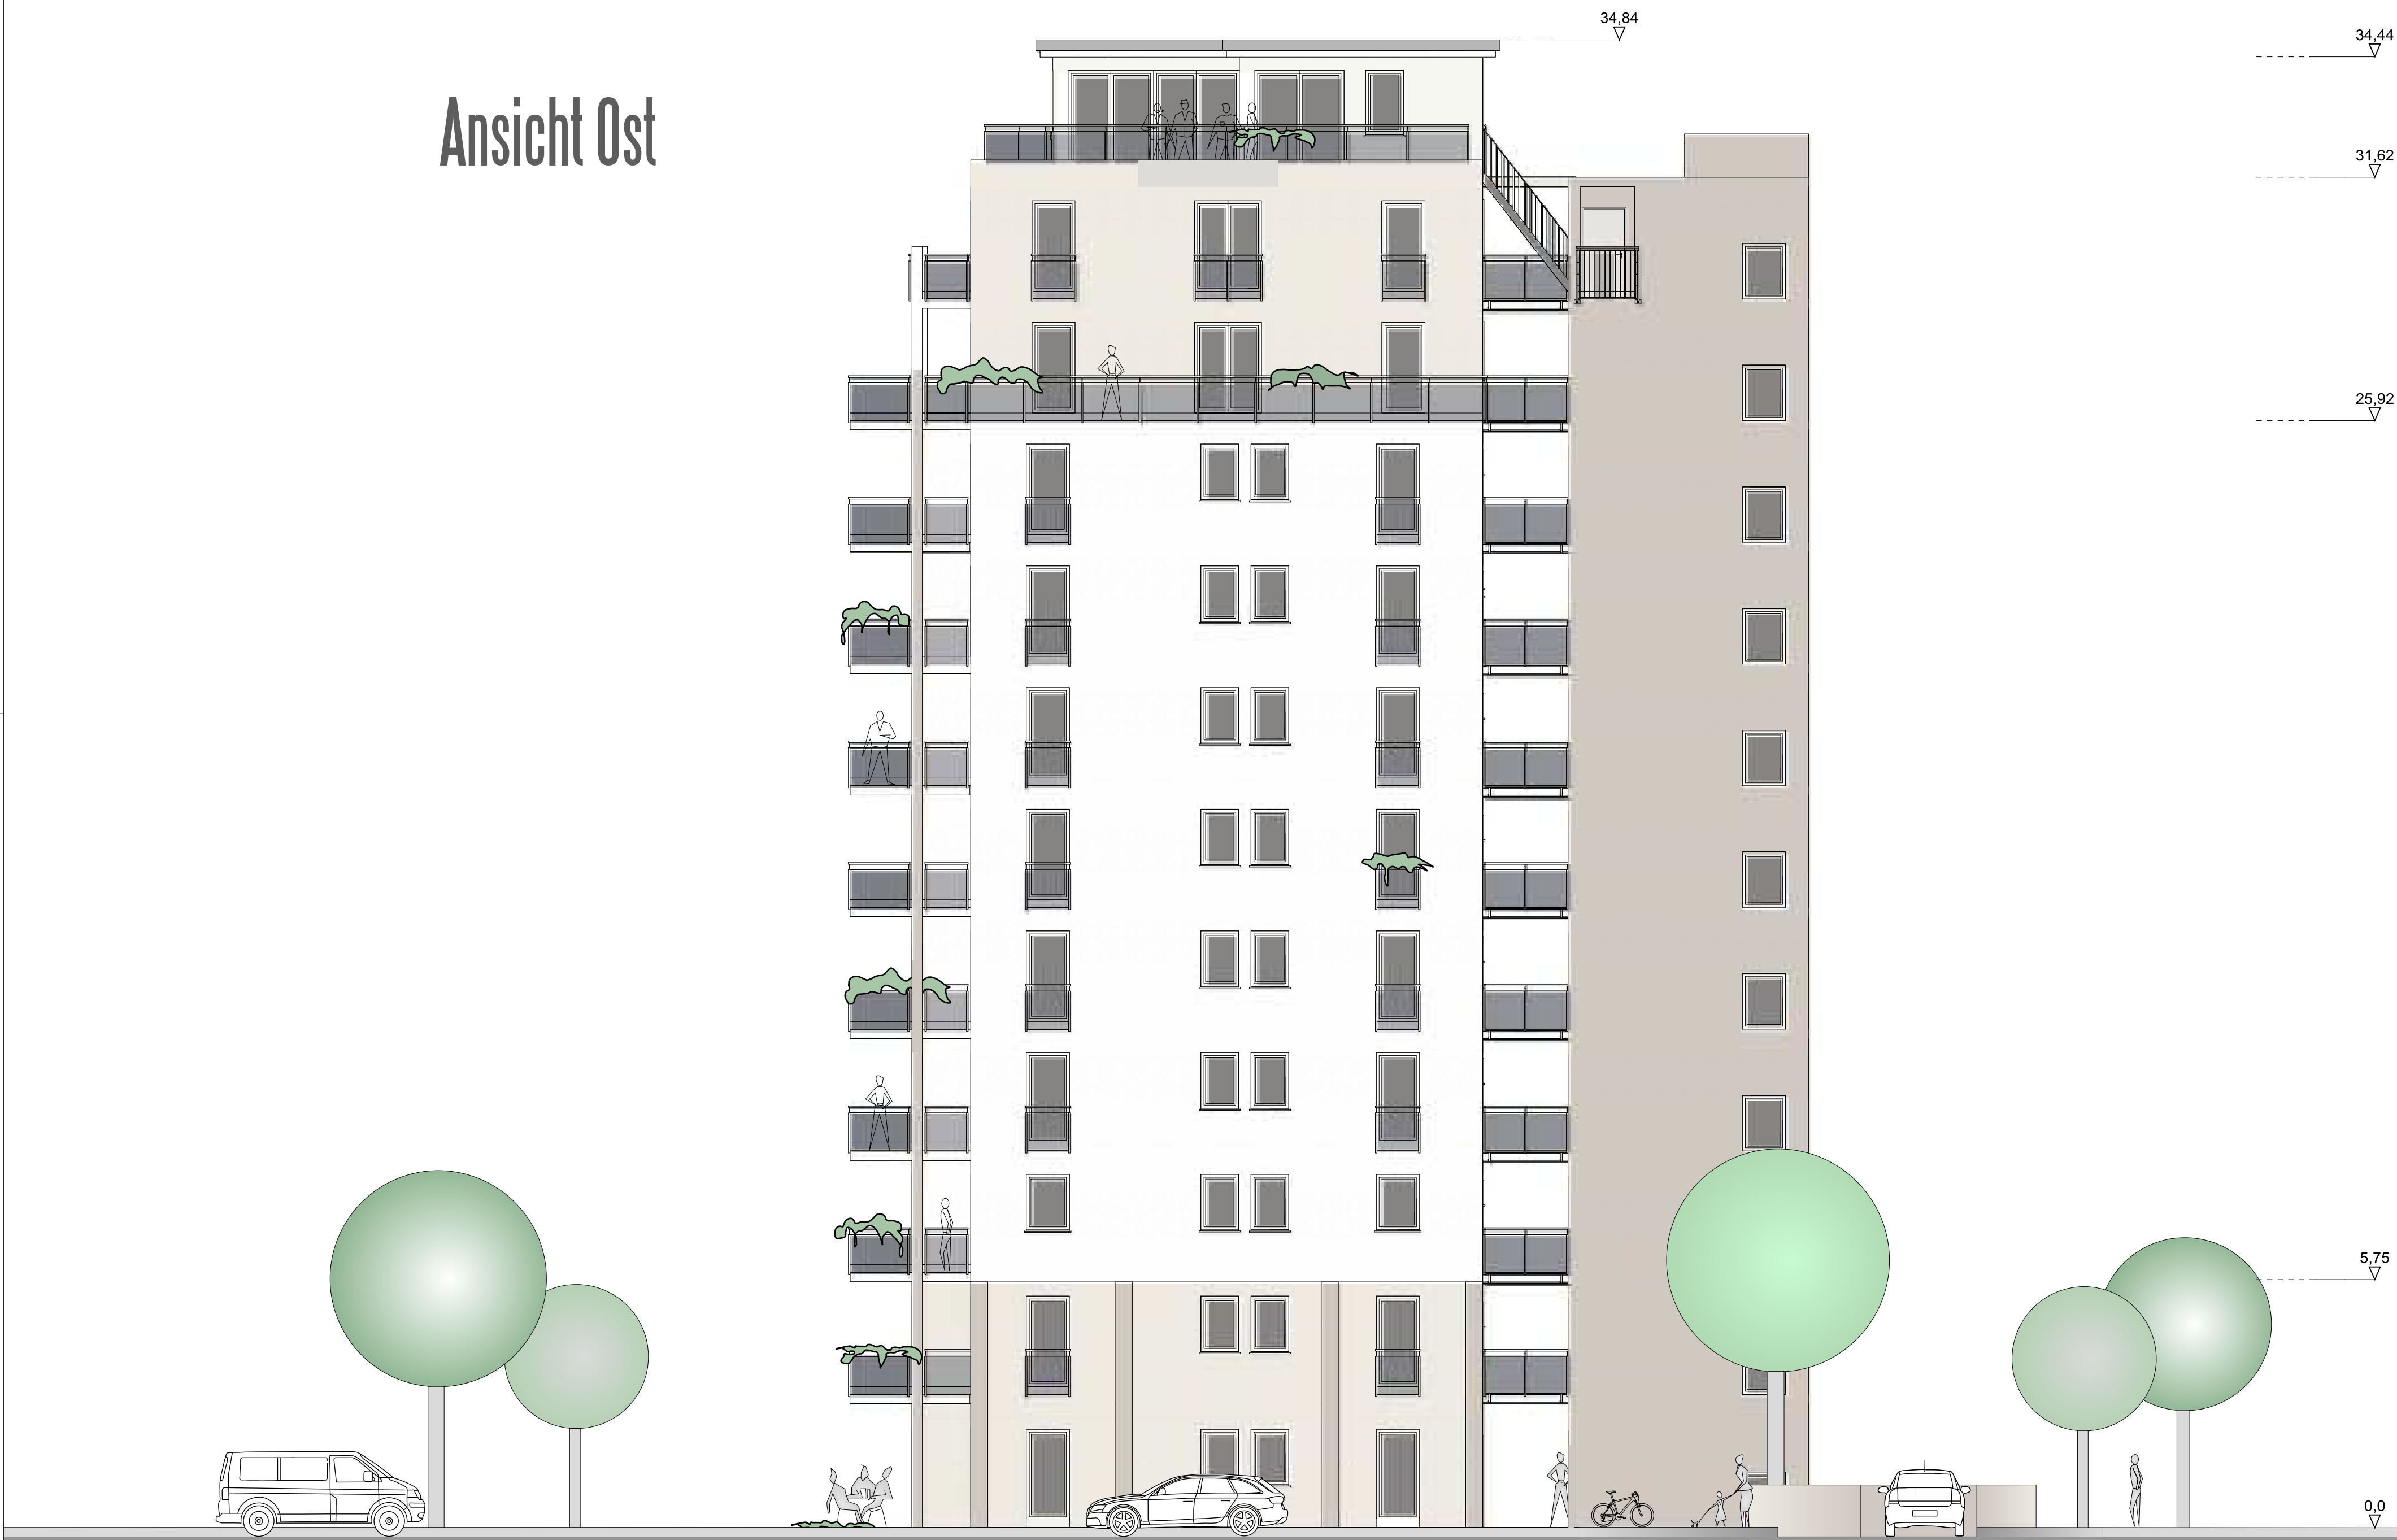

Ravensburger Straße

Zufahrt Tiefgarage

Diese Planung ist durch das "Urheberrechtsgesetz vom 9. September 1965 (BGBl. I S. 1273), zuletzt geändert durch Artikel 2 Absatz 53 des Gesetzes vom 22. Dezember 2011 (BGBl. I S. 3044) urheberrechtlich geschützt und darf ohne Zustimmung von Wolfgang Heim, Rehlweiler 20, 88074 Meckenbeuren weder ganz noch in Teilen verwendet, umgesetzt, vervielfältigt, kopiert oder Dritten zugänglich gemacht werden. Zuwiderhandlungen führen zu einem Schadenersatzanspruch.

TEAM PLAN
Architekten - Ingenieure - Stadtplaner
Dipl.-Ing. - Wolfgang Heim
Fr. Architekt + Stadtplaner
Rehlweiler 20 - 88074 Meckenbeuren
Tel. 07542 94510 - Fax 07542 945 121

Änderungsbaugesuch
zum genehmigten Baugesuch Vz.Nr.:BG-2008-064

Neubau Citypark Tettnang
2 MFH (ges. 42 WE) mit TGA
Haus A - Hochhaus

ERLEBNISWOHNBAU Citypark TT GmbH
Alb.-Maier-Straße 22 - 88045 Friedrichshafen
Geschäftsführer: Mathias und Georg Merkel

Ansicht Ost

Datum: 10.10.2012	Plan-Nr.: 13
Sachb.: WH/TM	Maßstab: 1:100
Datum: 10.10.2012	Ort: Meckenbeuren
Architekt:	

Ansicht Süd



Diese Planung ist durch das "Urheberrechtsgesetz vom 9. September 1965 (BGBl. I S. 1273), zuletzt geändert durch Artikel 2 Absatz 53 des Gesetzes vom 22. Dezember 2011 (BGBl. I S. 3044) urheberrechtlich geschützt und darf ohne Zustimmung von Wolfgang Heim, Reilewitzer 20, 88074 Meckenbeuren weder ganz noch in Teilen verwendet, umgesetzt, vervielfältigt, kopiert oder Dritten zugänglich gemacht werden. Zuwiderhandlungen führen zu einem Schadenersatzanspruch.

TEAM PLAN
Architekten - Ingenieure - Stadtplaner
Dipl.-Ing. Wolfgang Heim
Fr. Architekt + Stadtplaner
Reilewitzer 20 - 88074 Meckenbeuren
Tel. 07542 94510 - Fax 07542 945 121

Änderungsbaugesuch
zum genehmigten Baugesuch Vz.Nr.:BG-2008-064

Neubau Citypark Tettnang
2 MFH (ges. 42 WE) mit TGA
Haus A - Hochhaus

ERLEBNISWOHNBAU Citypark TT GmbH
Alb.-Maier-Straße 22 - 88045 Friedrichshafen
Geschäftsführer: Mathias und Georg Merkel

Ansicht Süd

Datum:	10.10.2012	Plan-Nr.:	11
Sachb.:	WH/TM	Maßstab:	1:100
Datum:	10.10.2012	Ort:	Meckenbeuren
Architekt:	W. Heim		

Ansicht West



Diese Planung ist durch das "Urheberrechtsgesetz vom 9. September 1965 (BGBl. I S. 1273), zuletzt geändert durch Artikel 2 Absatz 53 des Gesetzes vom 22. Dezember 2011 (BGBl. I S. 3044) urheberrechtlich geschützt und darf ohne Zustimmung von Wolfgang Heim, Rehlweiler 20, 88074 Meckenbeuren weder ganz noch in Teilen verwendet, umgesetzt, vervielfältigt, kopiert oder Dritten zugänglich gemacht werden. Zuwiderhandlungen führen zu einem Schadenersatzanspruch.

TEAM PLAN

Architekten - Ingenieure - Stadtplaner

Dipl.-Ing. Wolfgang Heim
Fr. Architekt + Stadtplaner
Rehlweiler 20 - 88074 Meckenbeuren
Tel. 07542 94510 - Fax 07542 945 121

Projekt

Änderungsbaugesuch
zum genehmigten Baugesuch Vz.Nr.:BG-2008-064

Bauherr

Neubau Citypark Tettnang
2 MFH (ges. 42 WE) mit TGA
Haus A - Hochhaus

Plan

ERLEBNISWOHNBAU Citypark TT GmbH
Alb.-Maier-Straße 22 - 88045 Friedrichshafen
Geschäftsführer: Mathias und Georg Merkel

Gesamt

Datum: 10.10.2012

Sachb.: WH/TM

Datum: 10.10.2012

Architekt:

Plan-Nr.: 12

Maßstab: 1:100

Ort: Meckenbeuren