


Lageplan

Maßstab 1:500

-zeichnerischer Teil zum
Bauantrag (§ 4 LBOVVO)

Anlage 1

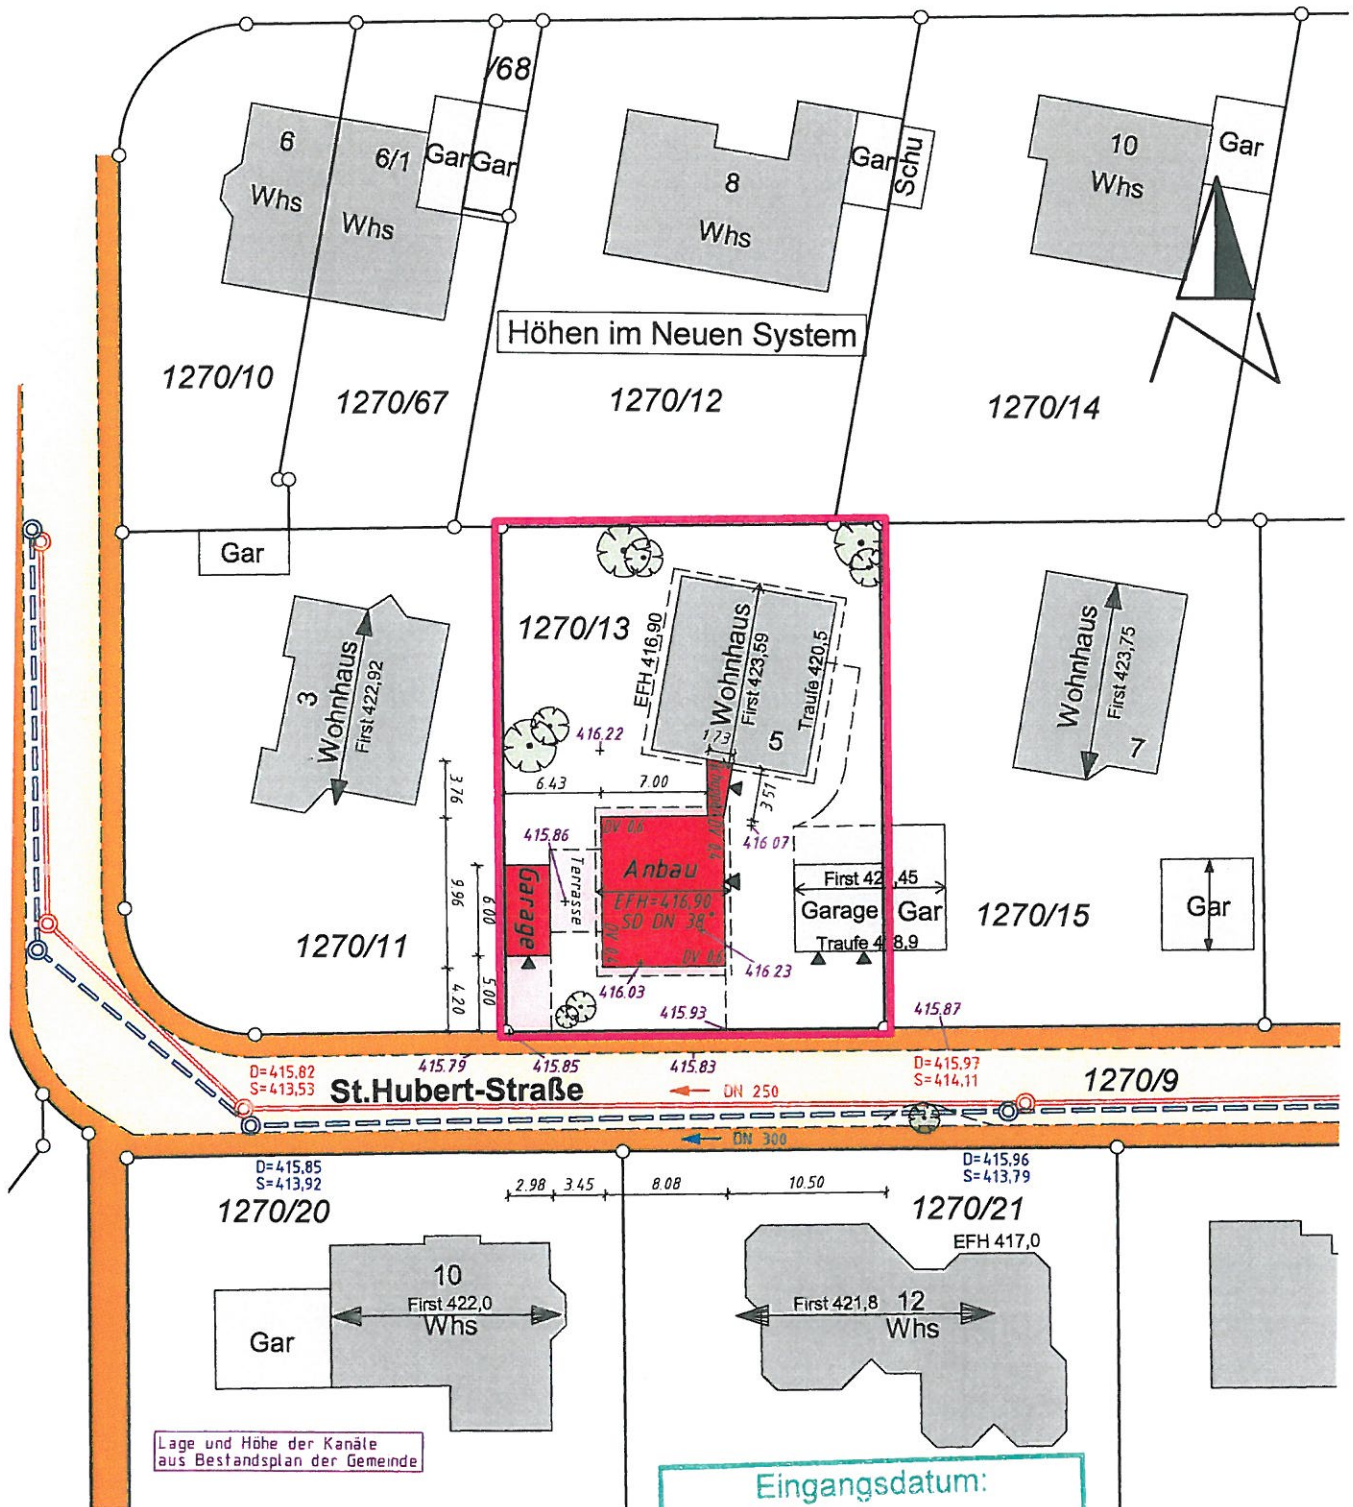

Auszug aus dem Liegenschaftskataster
gefertigt und nach § 4 LBO VVO ausgearbeitet :
Ravensburg, 07.10.13

Eingangsdatum:

08. OKT. 2013


Geänderte Unterlagen

[Signature]

Ingenieurbüro für Vermessungen
Dipl. Ing. Peter Hebel
Dipl. Ing. Friederike Hebel
Öffentlich bestellte Vermessungsingenieure
Haldenweg 37, (Tel. 0751/3 59 57-0)
88212 Ravensburg

Hinsichtlich etwa vorhandener unterirdischer
Leitungen wird keine Gewähr übernommen

Antrag Nr.: 639/13
Bearbeiter : Michael Jautz

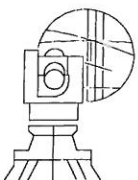


Landkreis: Bodenseekreis
Gemeinde: Tettnang
Gemarkung: Tettnang
Ortsteil: Bürgermoos

Lageplan

Maßstab 1:500

-zeichnerischer Teil zum
Bauantrag (§ 4 LBOVO)

Alternativvorschlag der
Verwaltung, 06.11.2013

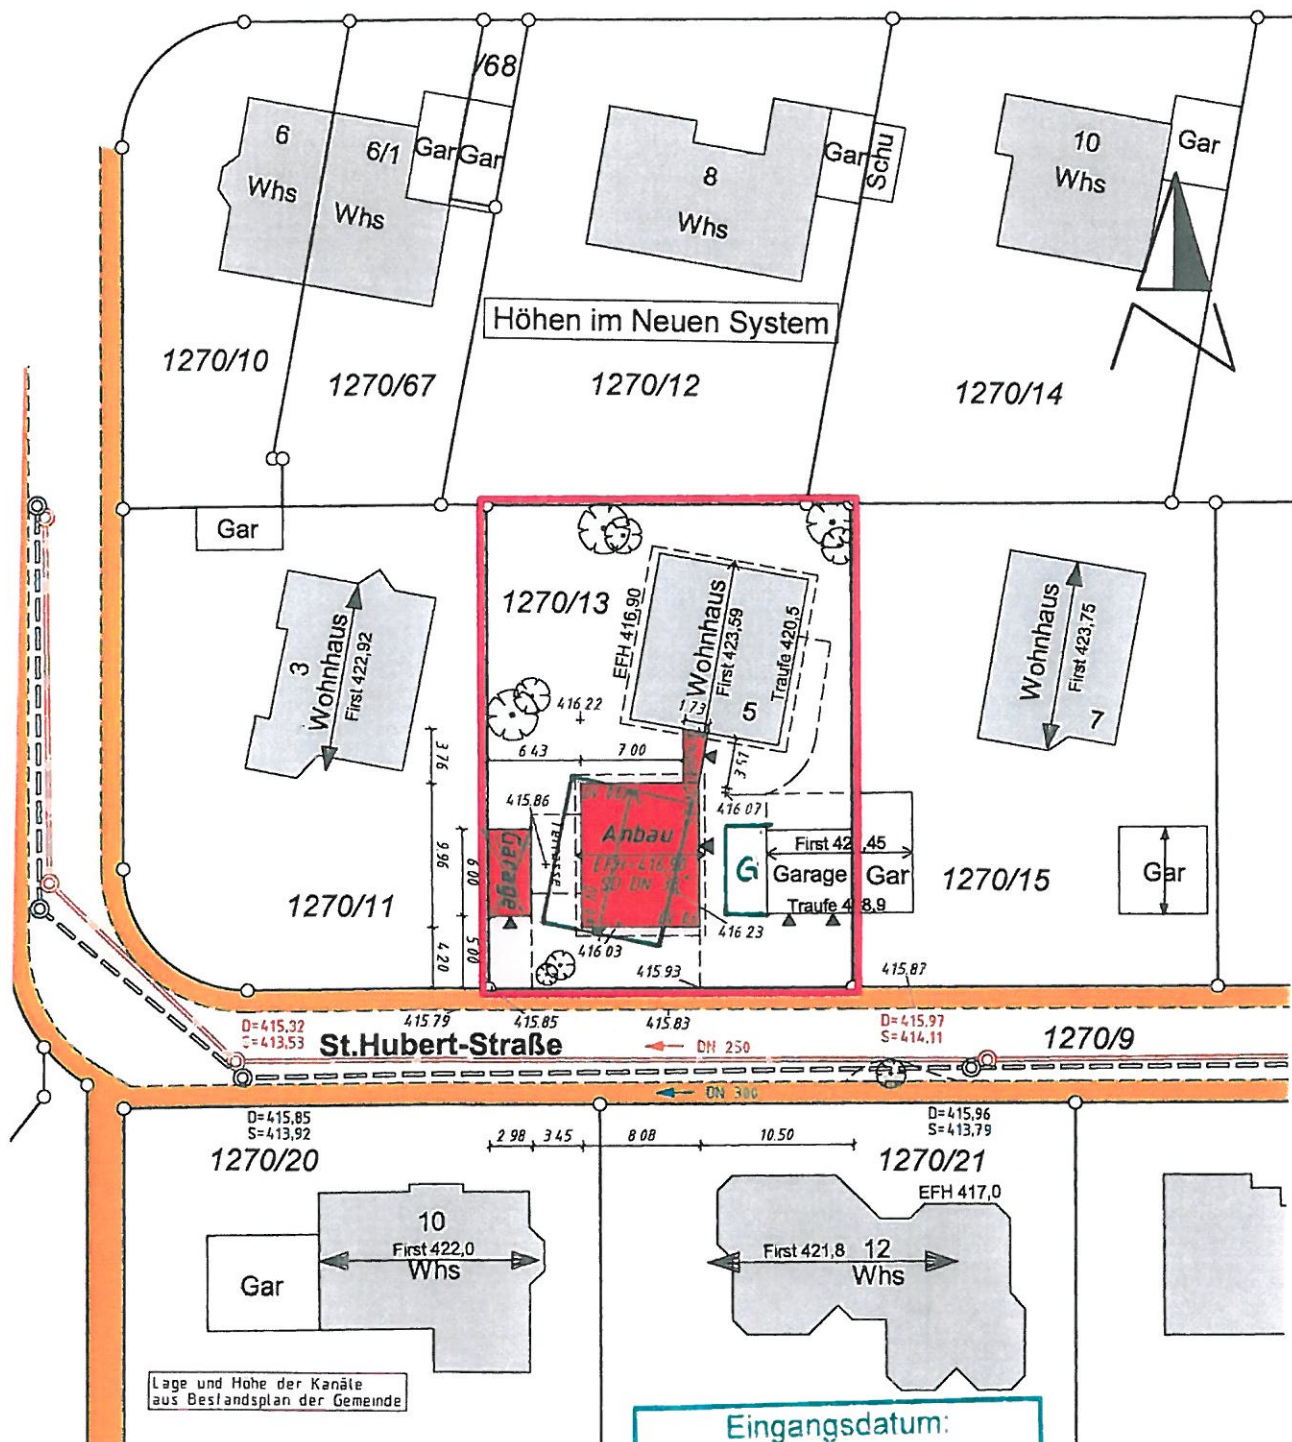


Auszug aus dem Liegenschaftskataster
gefertigt und nach § 4 LBO VVO ausgearbeitet :
Ravensburg, 07.10.13


Ingenieurbüro für Vermessungen
Dipl. Ing. Peter Hebel
Dipl. Ing. Friederike Hebel
Öffentlich bestellte Vermessungsingenieure
Haldenweg 37, (Tel. 0751/3 59 57-0)
88212 Ravensburg

Hinsichtlich etwa vorhandener unterirdischer
Leitungen wird keine Gewähr übernommen

Antrag Nr.: 639/13
Bearbeiter : Michael Jautz

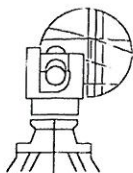


A4

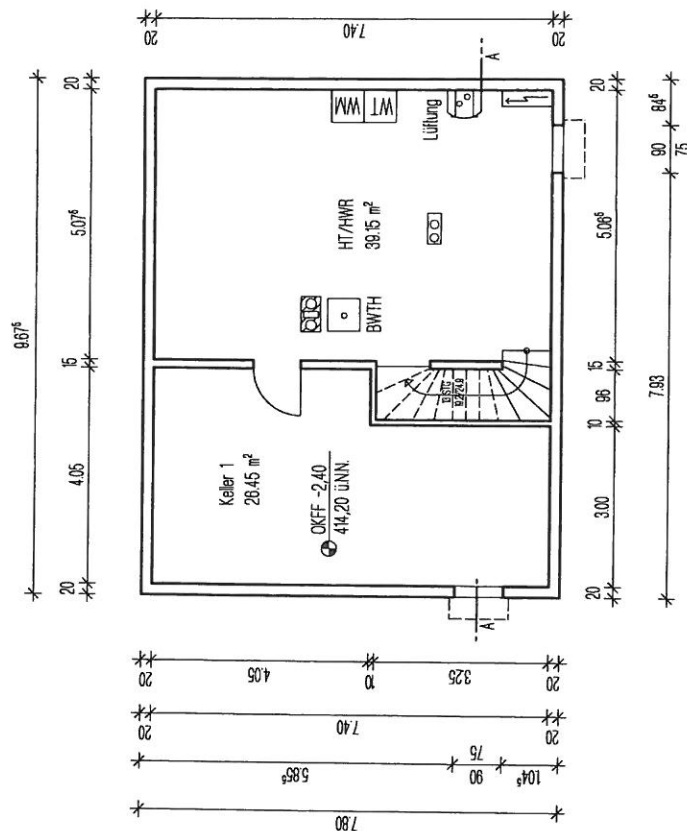


Untergeschoss

Kreis: Bodenseekreis Gemeinde: Tettnang kein Bebauungsplan	Projekt: Anbau an ein bestehendes Wohngebäude Gemark.: Tettnang Flur: - Flurst.: 1270/13 Straße: St. - Hubert - Str.	Bauherr: Rebekka und Jens Buck Karlstorfer Str. 30/1 88069 Tettnang 075423478585 Ferbuck09@web.de	Architekt: Dipl.-Ing. Levent Kurtulus Florianstrasse 2 88214 Ravensburg Email: kurtulus@kurtulus.de Fon: 0751-65 27 55 6 Fax: 0751- 65 27 30 48	Beitrag: Untergeschoss	Maßstab: 1: 100	Projekt Nr.: BA/ B 78302	Verfasser: LK	ZeichnungsNr.: 03	Datum: 13.09.2013	Gezeichnet: sr	1. Änderung: -	2. Änderung: -	Zzeichnung: Entwurf / Baubetrieb	Bauherr: <i>ilb</i>	Architekt: <i>lk</i>	A5	Vorwerk der Behörde
--	---	---	--	------------------------	-----------------	--------------------------	---------------	-------------------	-------------------	----------------	----------------	----------------	----------------------------------	---------------------	----------------------	----	---------------------

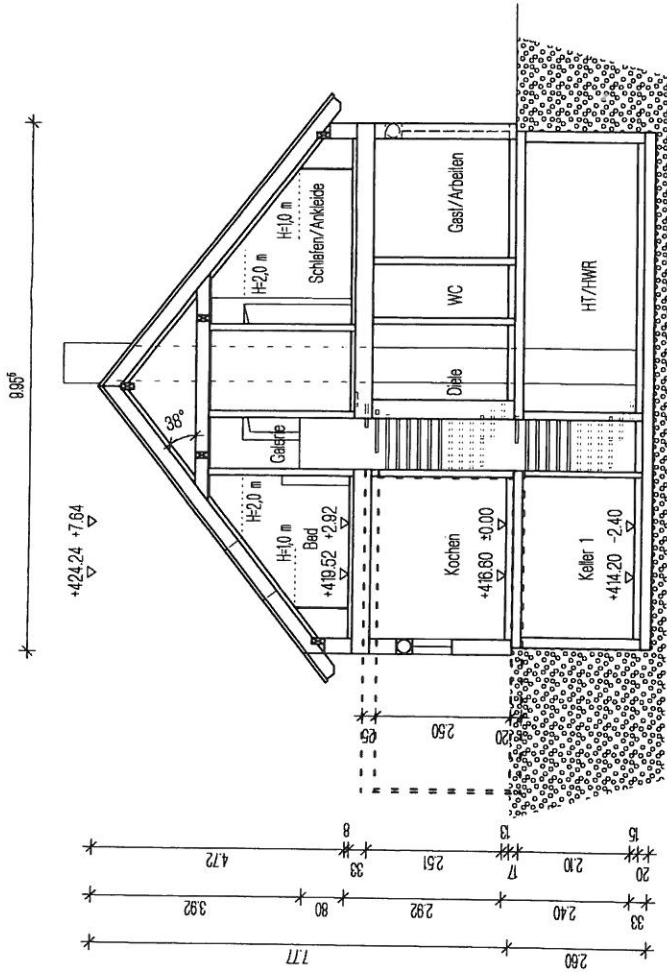

Schnitt A - A

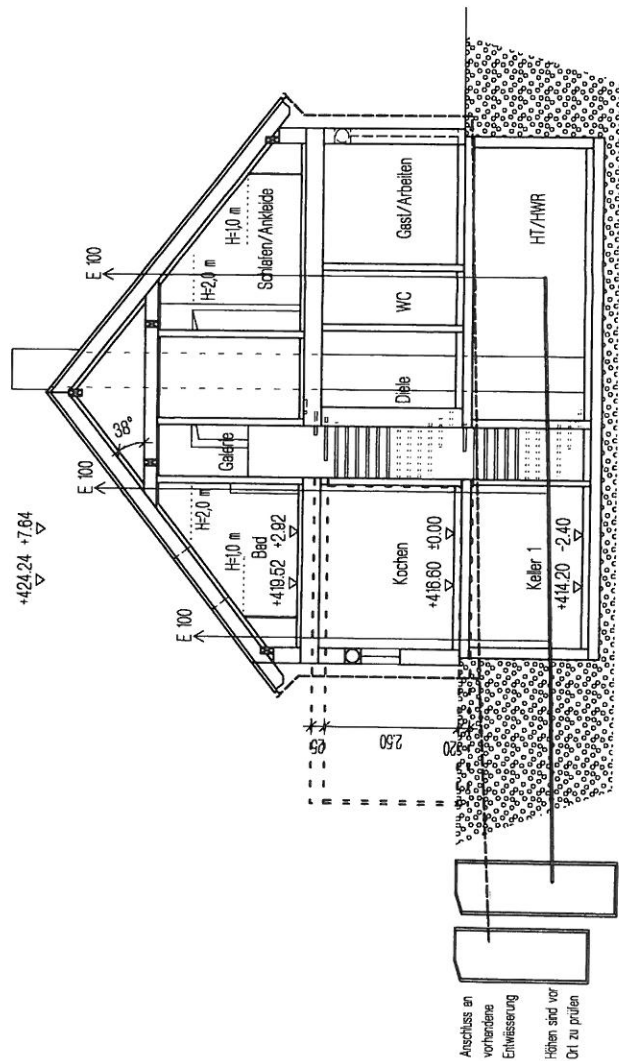

Schnitt Entwässerung

Kreis: Bodenseekreis
Gemeinde: Tettnang
Bebauungsplan
In der Fassung vom

Projekt: Anbau an ein bestehendes Wohngebäude
Gemarkung: Tettnang
Flurstück: 1270/13
Straße: ST. - Hubert - Str.

Bauherr: Rebekka und Jens Buck
Karlstr. 30/1
88069 Tettnang
07542 9478585
Feimbuck04@web.de

Architekt: Dipl.-Ing. Levent Kurtulus
Friedenstr. 2
88214 Ravensburg
Email: kurtulus@kurtulus.de
Fon: 0751-65 27 55 6
Fax: 0751- 65 27 30 48

Bauart: Schnitt / Entwässerung

Maßstab: 1: 100

Projekt Nr.: BA/ B 7302

Verfasser: LK

Zeichnungs-Nr.: 04

Datum: 13.09.2013

Gezeichnet: sr

1. Änderung: -

2. Änderung: -

Zeichnung: Entwurf / Baueintrag


Bauherr: *[Signature]*

Architekt: *[Signature]*


A6

Vormerk der Behörde

Kreis Bodenseekreis Gemeinde Telteng kein Bebauungsplan		Projekt: Anbau an ein bestehendes Wohngebäude Gemark.: Telteng Flur: - Flurstk: 1270/13 Straße: St. - Hubert - Str.		Bauherr: Rebekka und Jens Buck Kaisdorfer Str. 30/1 88089 Telteng 075429478585 Fenbuck09@web.de		Architekt: Dipl.-Ing. Levent Kurtulus Florianstrasse 2 88214 Ravensburg Email: kurtulus@kurtulus.de Fon: 0751-65 27 65 6 Fax: 0751- 65 27 30 48		Bauteil: Treuflansschien		Maßstab: 1 : 100		Projekt Nr.: BA/ B 7302		Verfasser: LK		ZeichnungsNr.: 05		Datum: 13.09.2013		Gezeichnet: sr		1. Änderung: -		2. Änderung: -		Zeichnung: Entwurf / Baueingtrag		Bauherr: <i>Rebeka und Jens</i>		Architekt: <i>LK</i>		A7		Vermerk der Behörde	
---	--	--	--	---	--	--	--	--------------------------	--	------------------	--	-------------------------	--	---------------	--	-------------------	--	-------------------	--	----------------	--	----------------	--	----------------	--	----------------------------------	--	---------------------------------	--	----------------------	--	----	--	---------------------	--

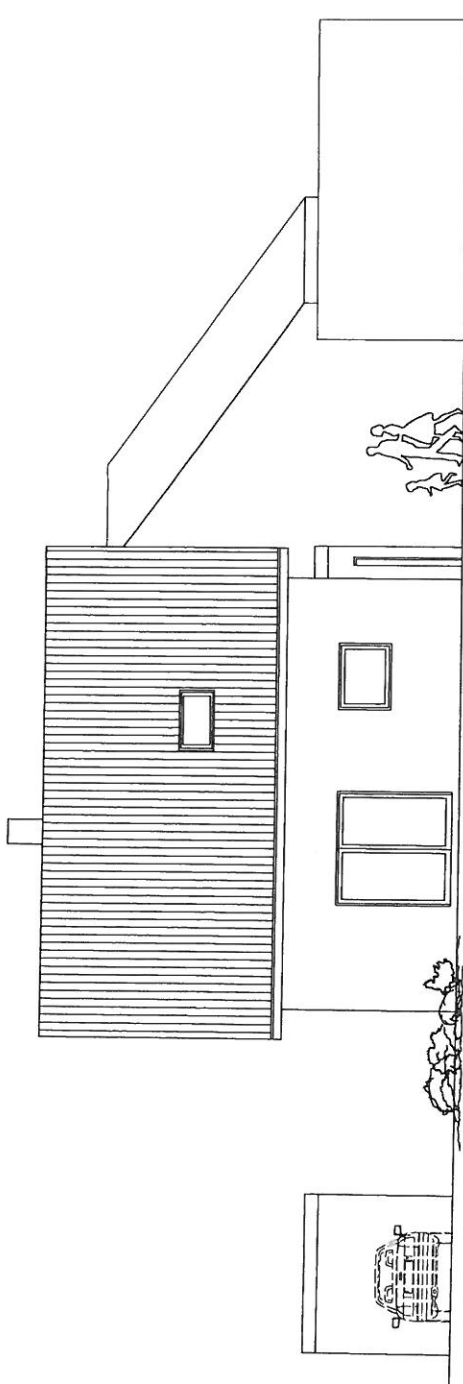


Ansicht Süd

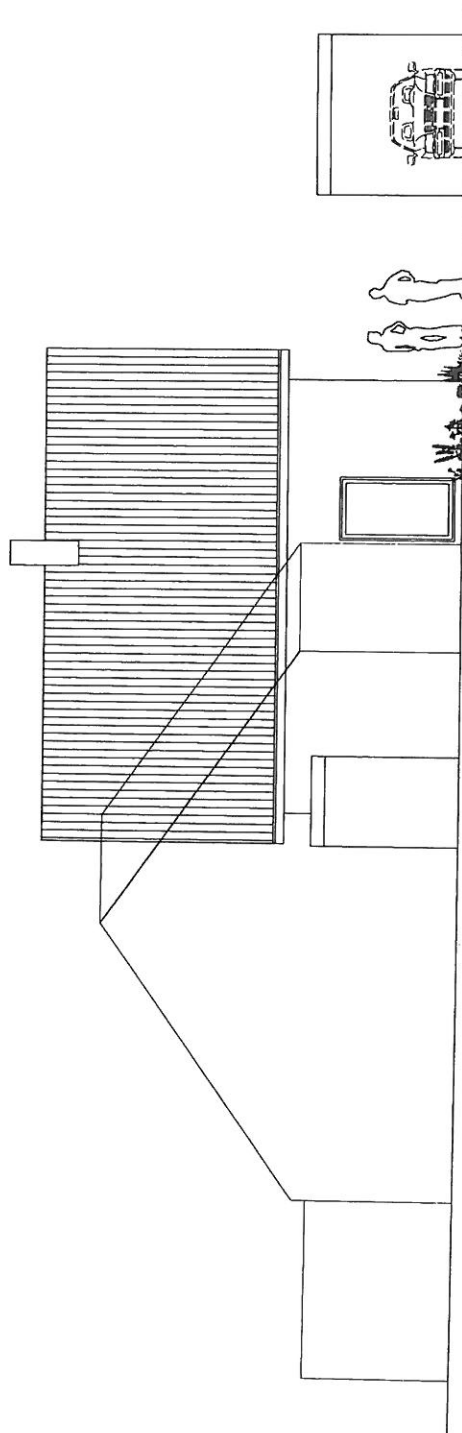


Ansicht Nord




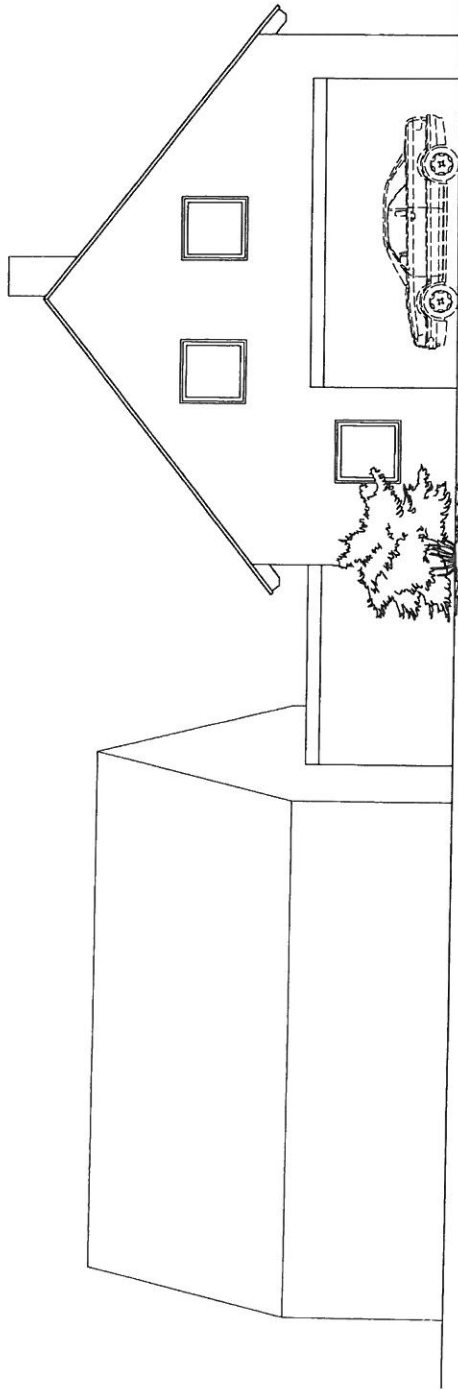

Ansicht West

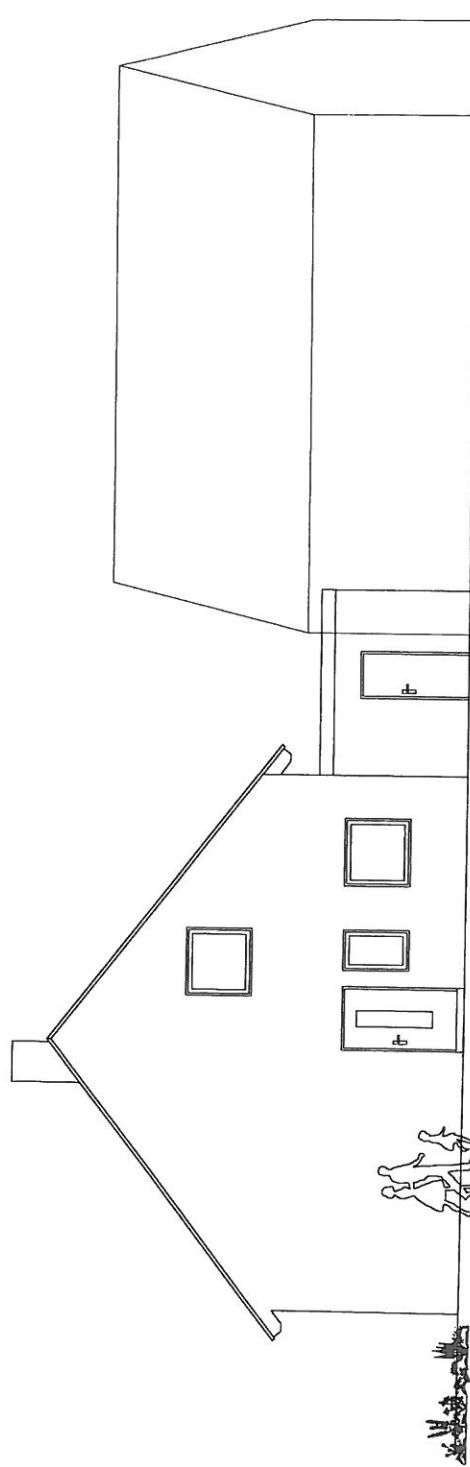

Ansicht Ost

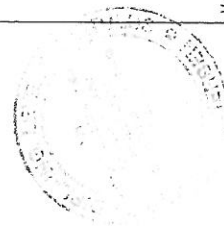

A8

Kreis: Bodenseekreis Gemeinde: Tettnang kein Bebauungsplan	
Projekt: Anbau an ein bestehendes Wohngebäude Gemark.: Tettnang Flur: - Flurstk.: 1270/13 Straße: St. - Hubert - Str.	
Bauherr: Rebekka und Jens Buck Karlisdorfer Str. 30/1 88069 Tettnang 075429478585 Fembuck09@web.de	
Architekt: Dipl.-Ing. Levent Kurtulus Florianstraße 2 88214 Ravensburg Email: kurtulus@kurtulus.de Fon: 0751-65 27 55 6 Fax: 0751- 65 27 30 48	
Bauteil	Gebelenschen
Maßstab	1 : 100
Projekt Nr.:	BA/ B 7302
Verfasser:	LK
ZeichnungsNr.: 06	
Datum	13.09.2013
Gezeichnet	sr
1. Änderung	-
2. Änderung	-
Zeichnung	Entwurf / Bauftrag
Bauherr:	<i>[Signature]</i>
Architekt:	<i>[Signature]</i>
Vermerk der Behörde	