

# Übersichtslageplan



Maßstab 1:2500

Stadt: Tett nang

Gemarkung: Tannau

Zeichnerischer Teil zur Bauvoranfrage  
gem. § 4 LBOVVO

Landkreis: Bodenseekreis

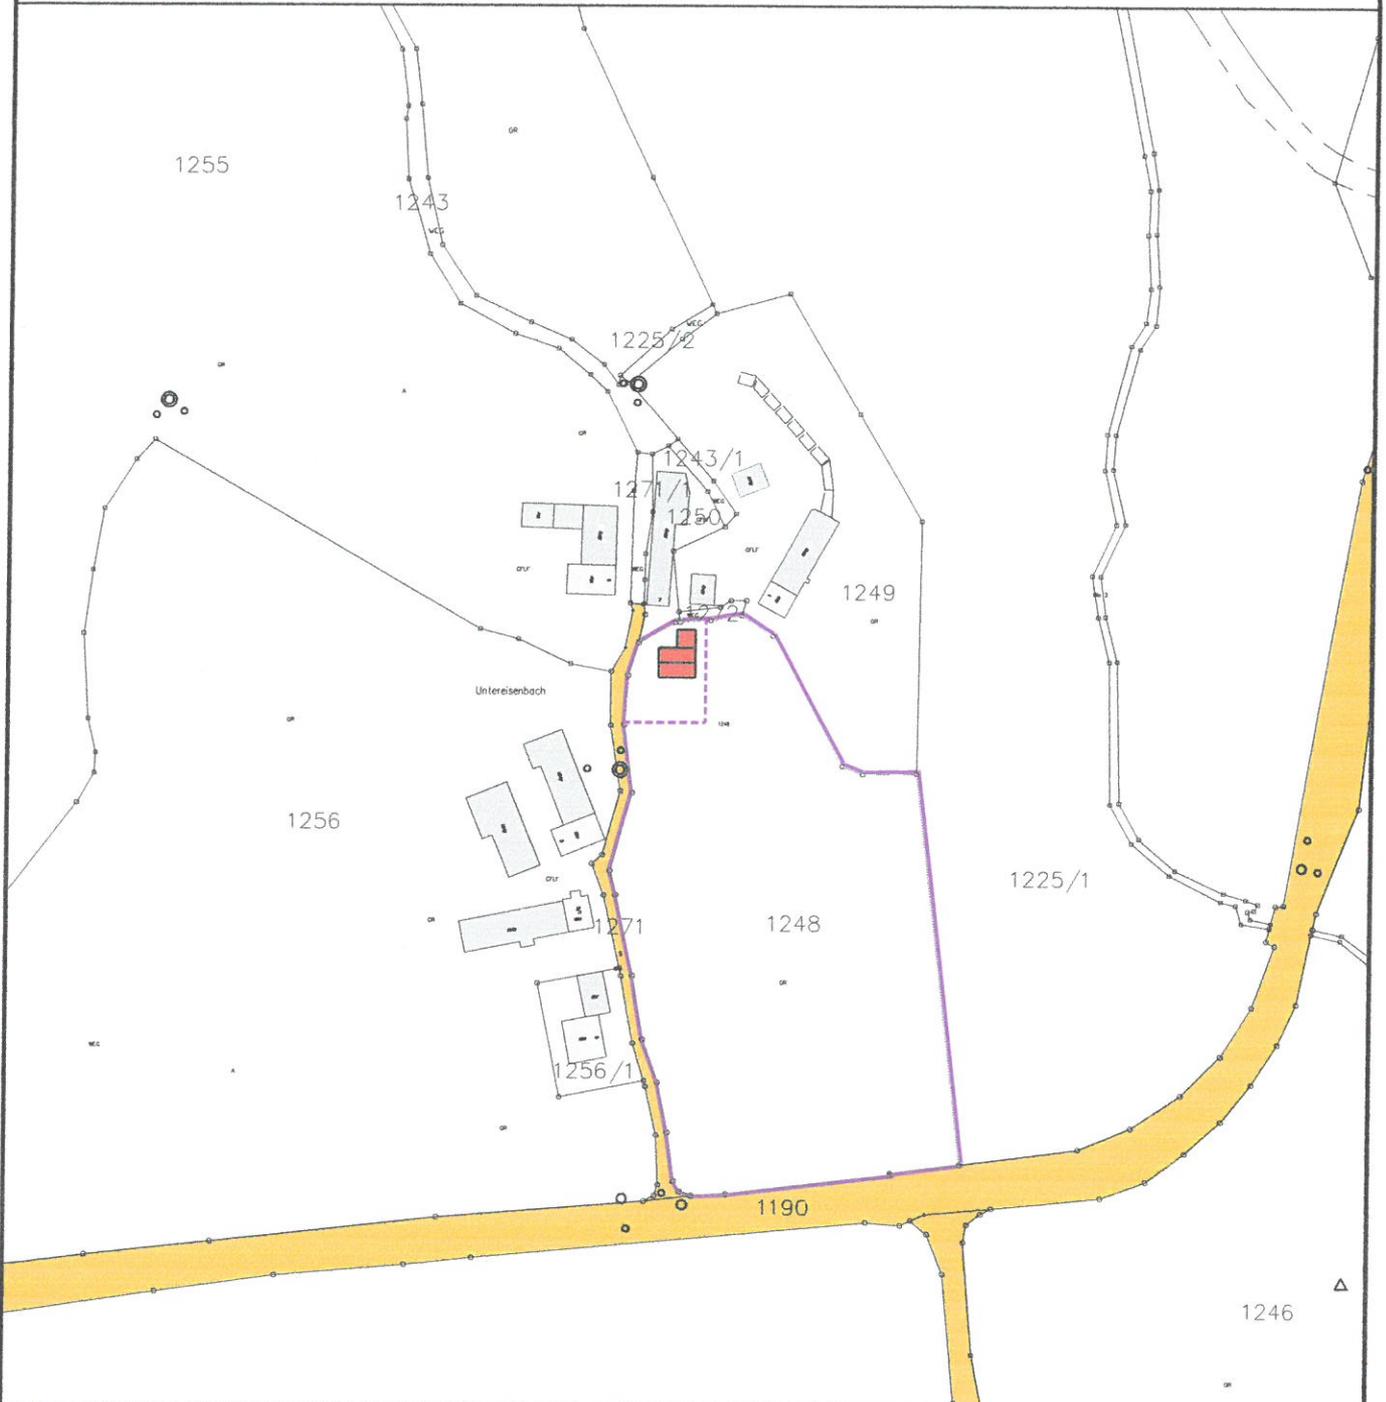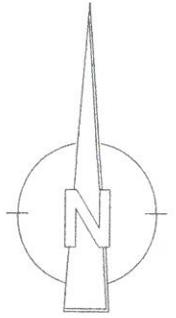

Evtl. unterirdische Versorgungsleitungen und Bauten  
jeder Art sind im Lageplan nicht eingezeichnet

Auszug aus dem Liegenschaftskataster  
gefertigt und nach § 4 LBOVVO ausgearbeitet:

Tett nang, den 27.01.2014

Maria König  
Feuerweg 6/1  
88069 Tett nang