


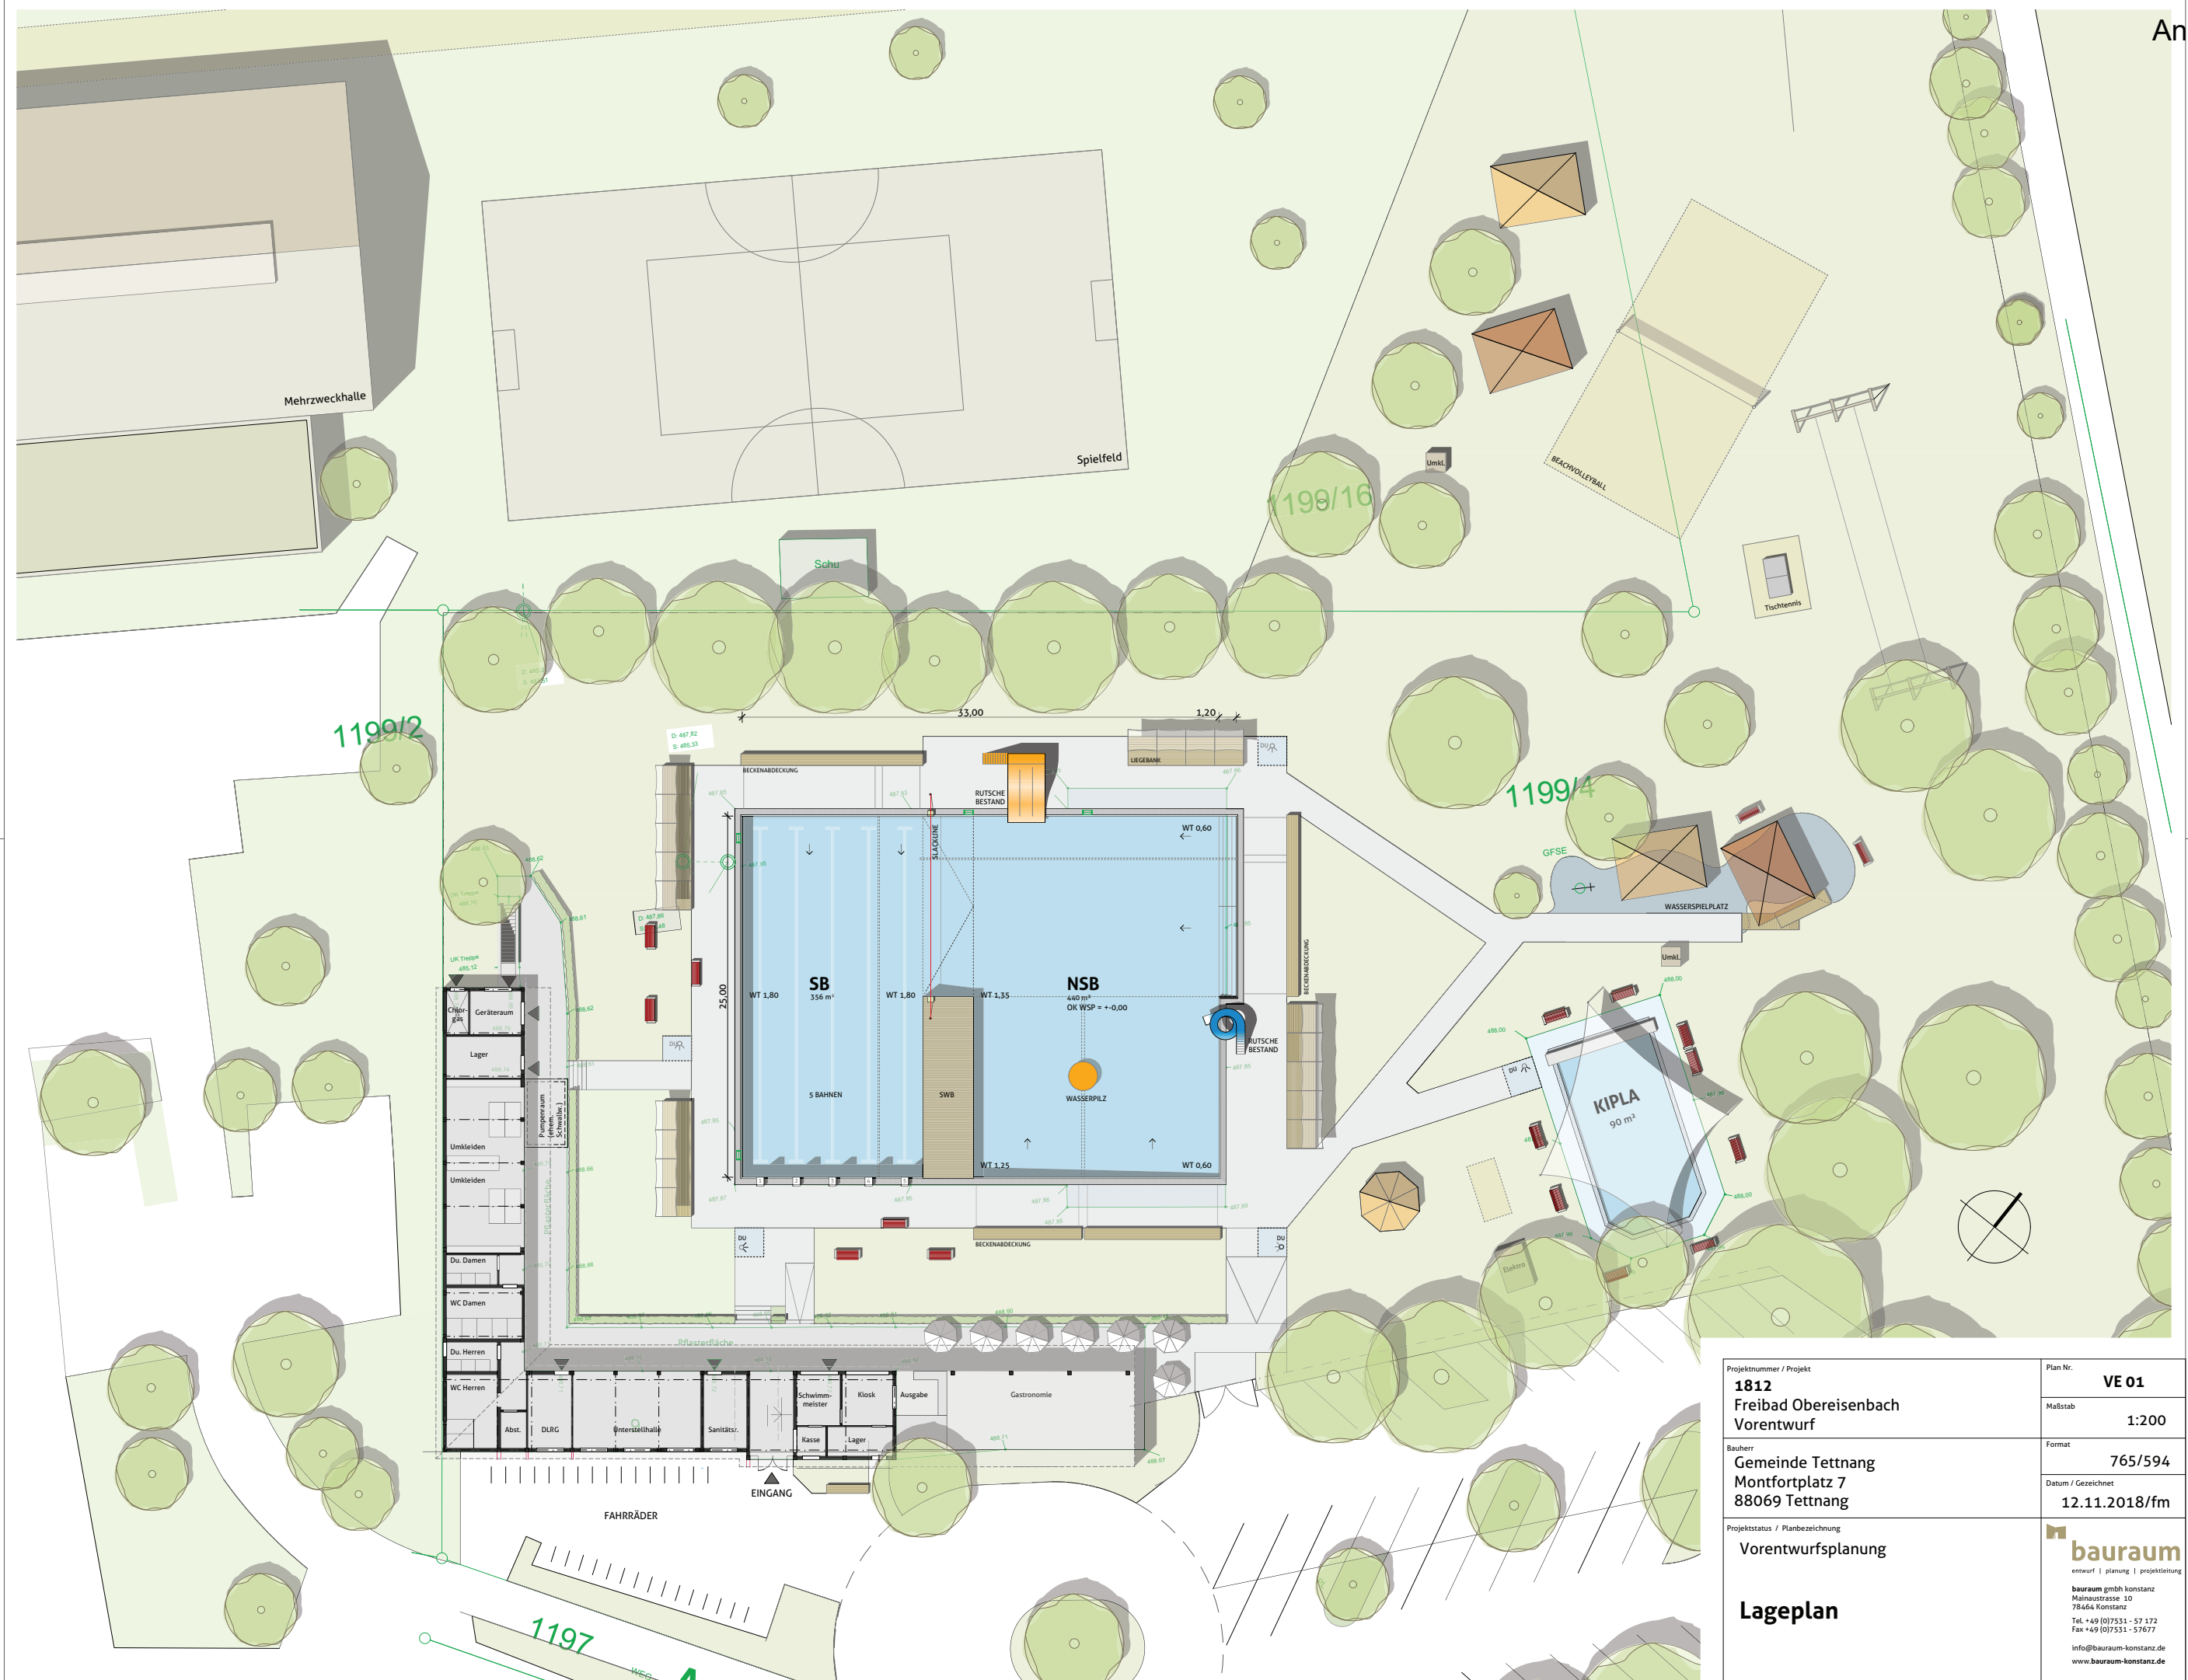

Projektnummer / Projekt 1812 Freibad Obereisenbach Vorentwurf	Plan Nr. VE 01
	Maßstab 1:200
Bauherr Gemeinde Tettngang Montfortplatz 7 88069 Tettngang	Format 765/594
	Datum / Gezeichnet 12.11.2018/fm
Projektstatus / Planbezeichnung Vorentwurfsplanung Lageplan	 bauraum entwurf planung projektleitung bauraum gmbh konstanz Mainaustrasse 10 78464 Konstanz Tel. +49 (0)7531 - 57 172 Fax +49 (0)7531 - 57677 info@bauraum-konstanz.de www.bauraum-konstanz.de