


BA I - BA III

BA IV


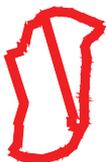


Lage des Standorts




Projekt:	Anlage:		1.1	
Kiesabbauantrag Biggenmoos, BA IV			1:25000	
Darstellung:			Projekt-Nr.: 2163978	
Übersichtslageplan			Name	Datum
			Bearbeiter:	rz 15.08.18
			gezeichnet:	mz 21.08.18
DIN- / Plangröße m²:			A4	
Bauherr:/Auftraggeber:	Planverfasser:			
Hermann Zwisler BuV GmbH & Co. KG Biggenmoos 55 88069 Tett nang		HPC AG Jahnstraße 26, 88214 Ravensburg Tel. 0751/36152-0, Fax. 0751/36152-99		
Pfad/Zeichnungsnummer: HPC_2163978_BA4-Anl_1-1.dwg				



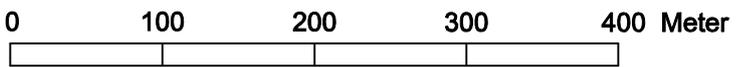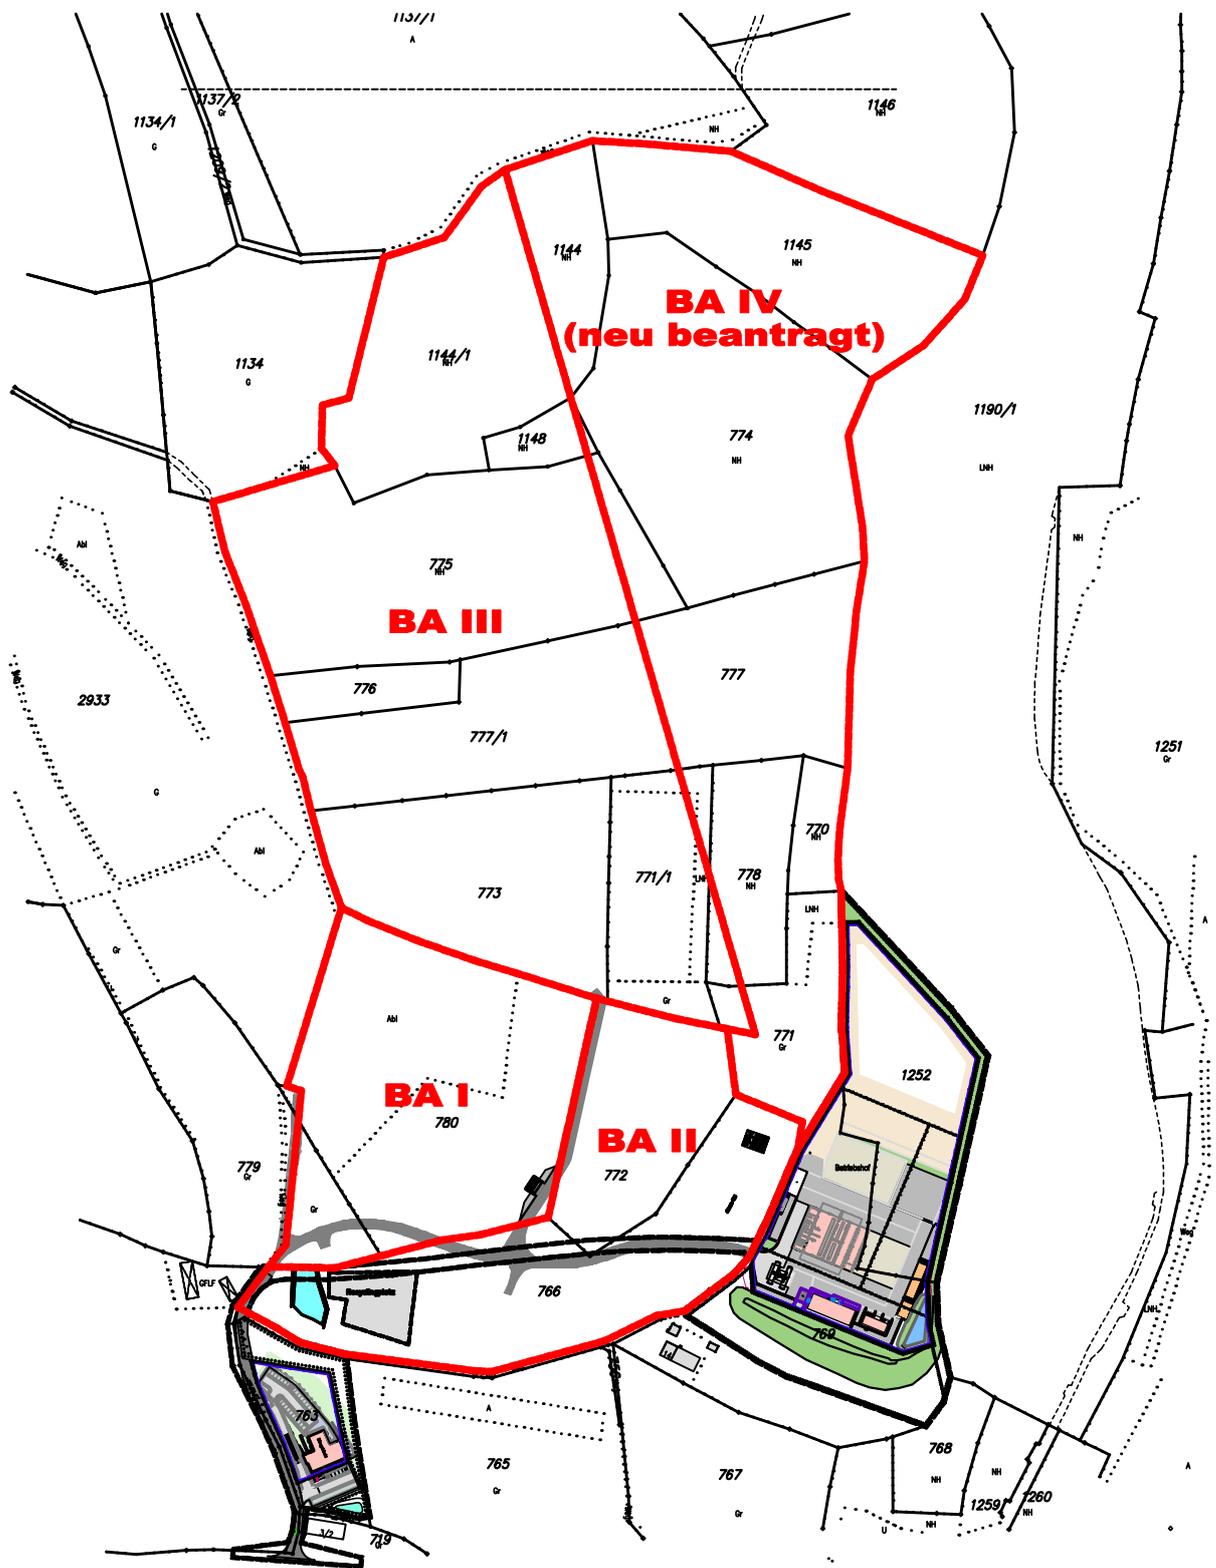


Projekt:		Anlage:	1.2
Kiesabbauantrag Biggenmoos, BA IV		Maßstab:	1:5000
		Projekt-Nr.:	2163978
Darstellung:		Name	Datum
Lageplan mit Abbauabschnitten sowie Lage eines bestehenden Bebauungsplans		Bearbeiter:	rz 15.08.18
		gezeichnet:	mz 21.08.18
		geprüft:	
		DIN- / Plangröße m²:	A4
Bauherr/Auftraggeber:		Planverfasser:	
Hermann Zwisler BuV GmbH & Co. KG Biggenmoos 55 88069 Tettnang		HPC AG Jahnstraße 26, 88214 Ravensburg Tel. 0751/36152-0, Fax. 0751/36152-99	
HPC DAS INGENIEURUNTERNEHMEN			
Pfad/Zeichnungsnummer: HPC_2163978_BA4-Anl_1-2.dwg			

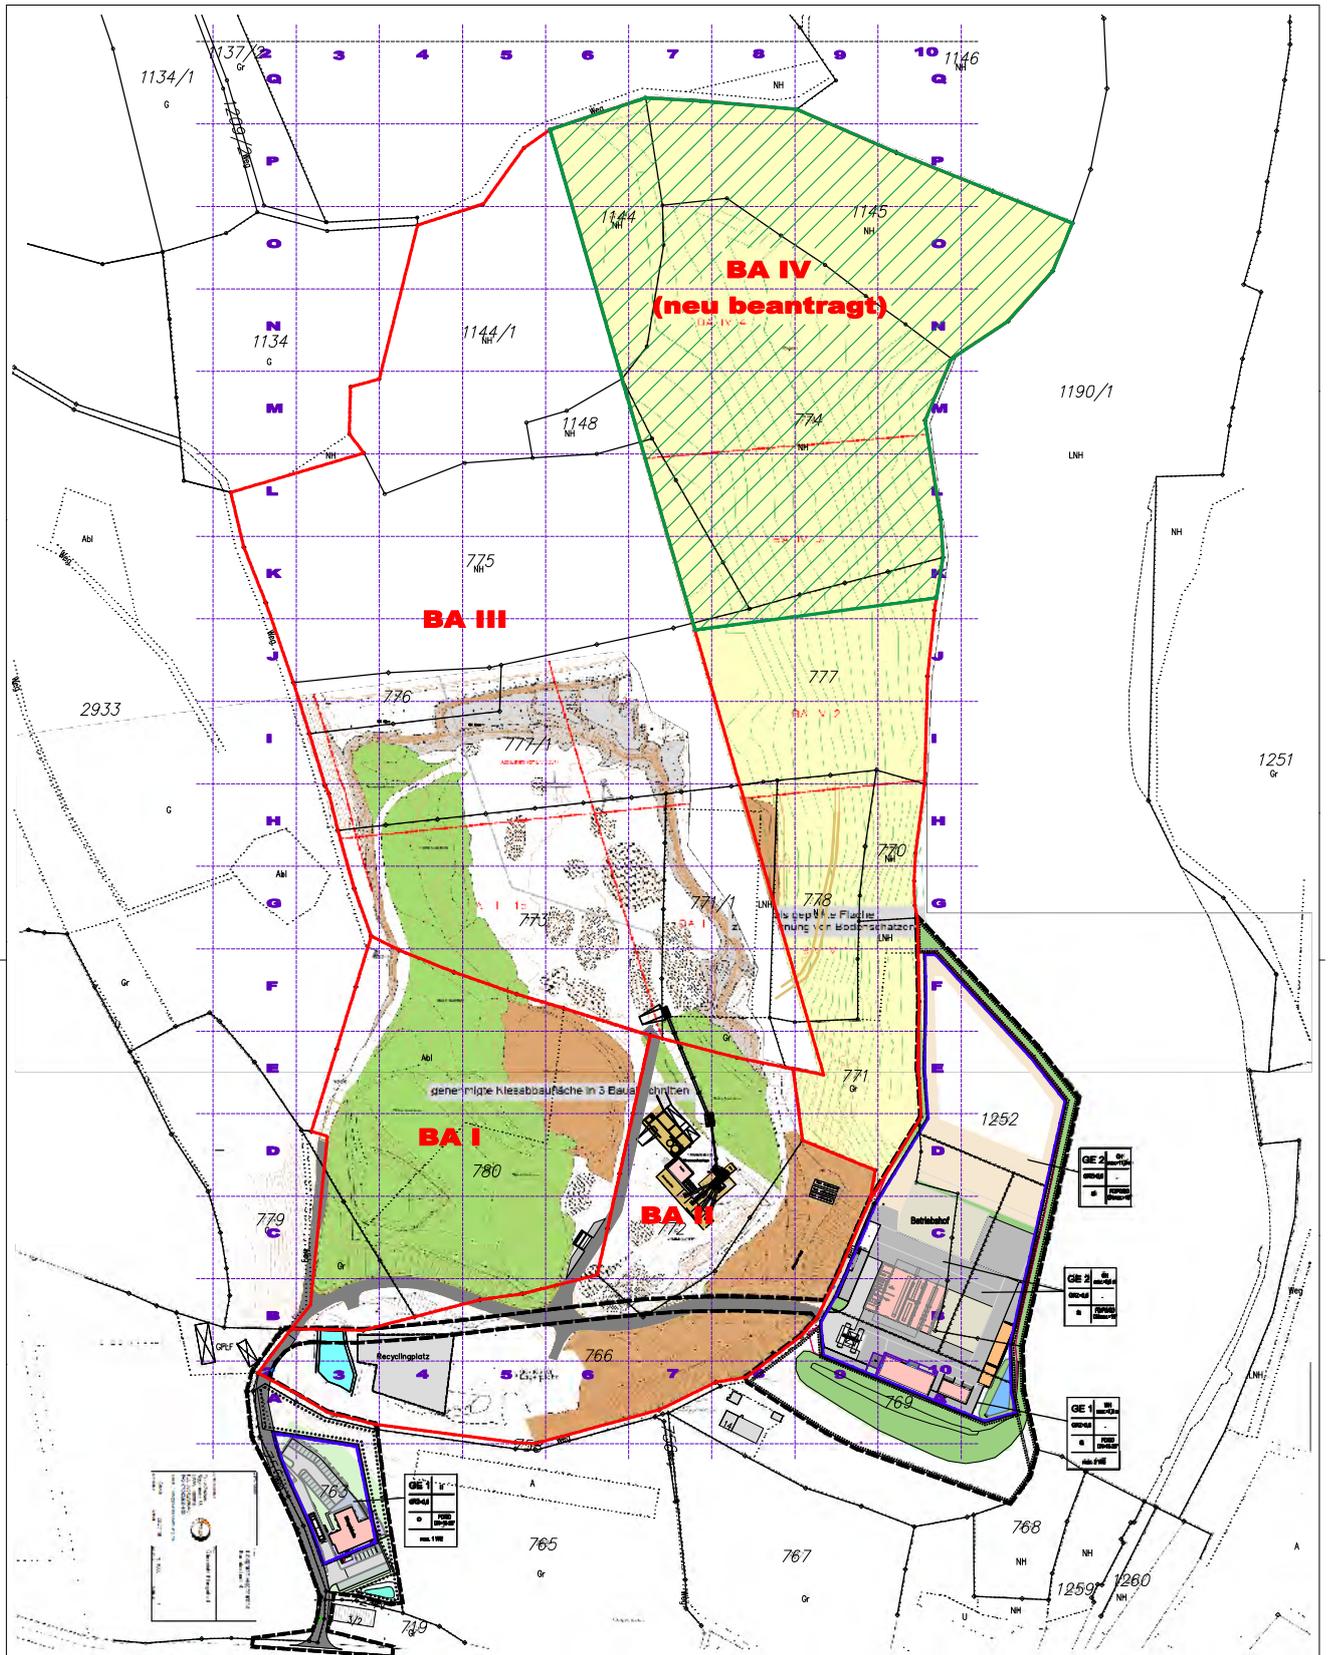

 naturschutzrechtlicher Teil noch nicht vollständig

0 40 80 120 160 Meter

Projekt		1:3	
Kiesabbauanlage Bliggenmoos, BA IV		1:2000	
Merkmal		2169978	
Lageplan mit Grenzen BA I, BA II, BA III und BA IV			
Hermann Zwiesler BuV GmbH & Co. KG		HPC AG	
Bliggenmoos 55		Jahrastraße 26, 88214 Ravensburg	
88069 Tettnang		Tel. 0751/36152-0, Fax: 0751/36152-96	
Planmaßstab: HPC_2169978_BA-IV_L-04.dwg		HPC AG	

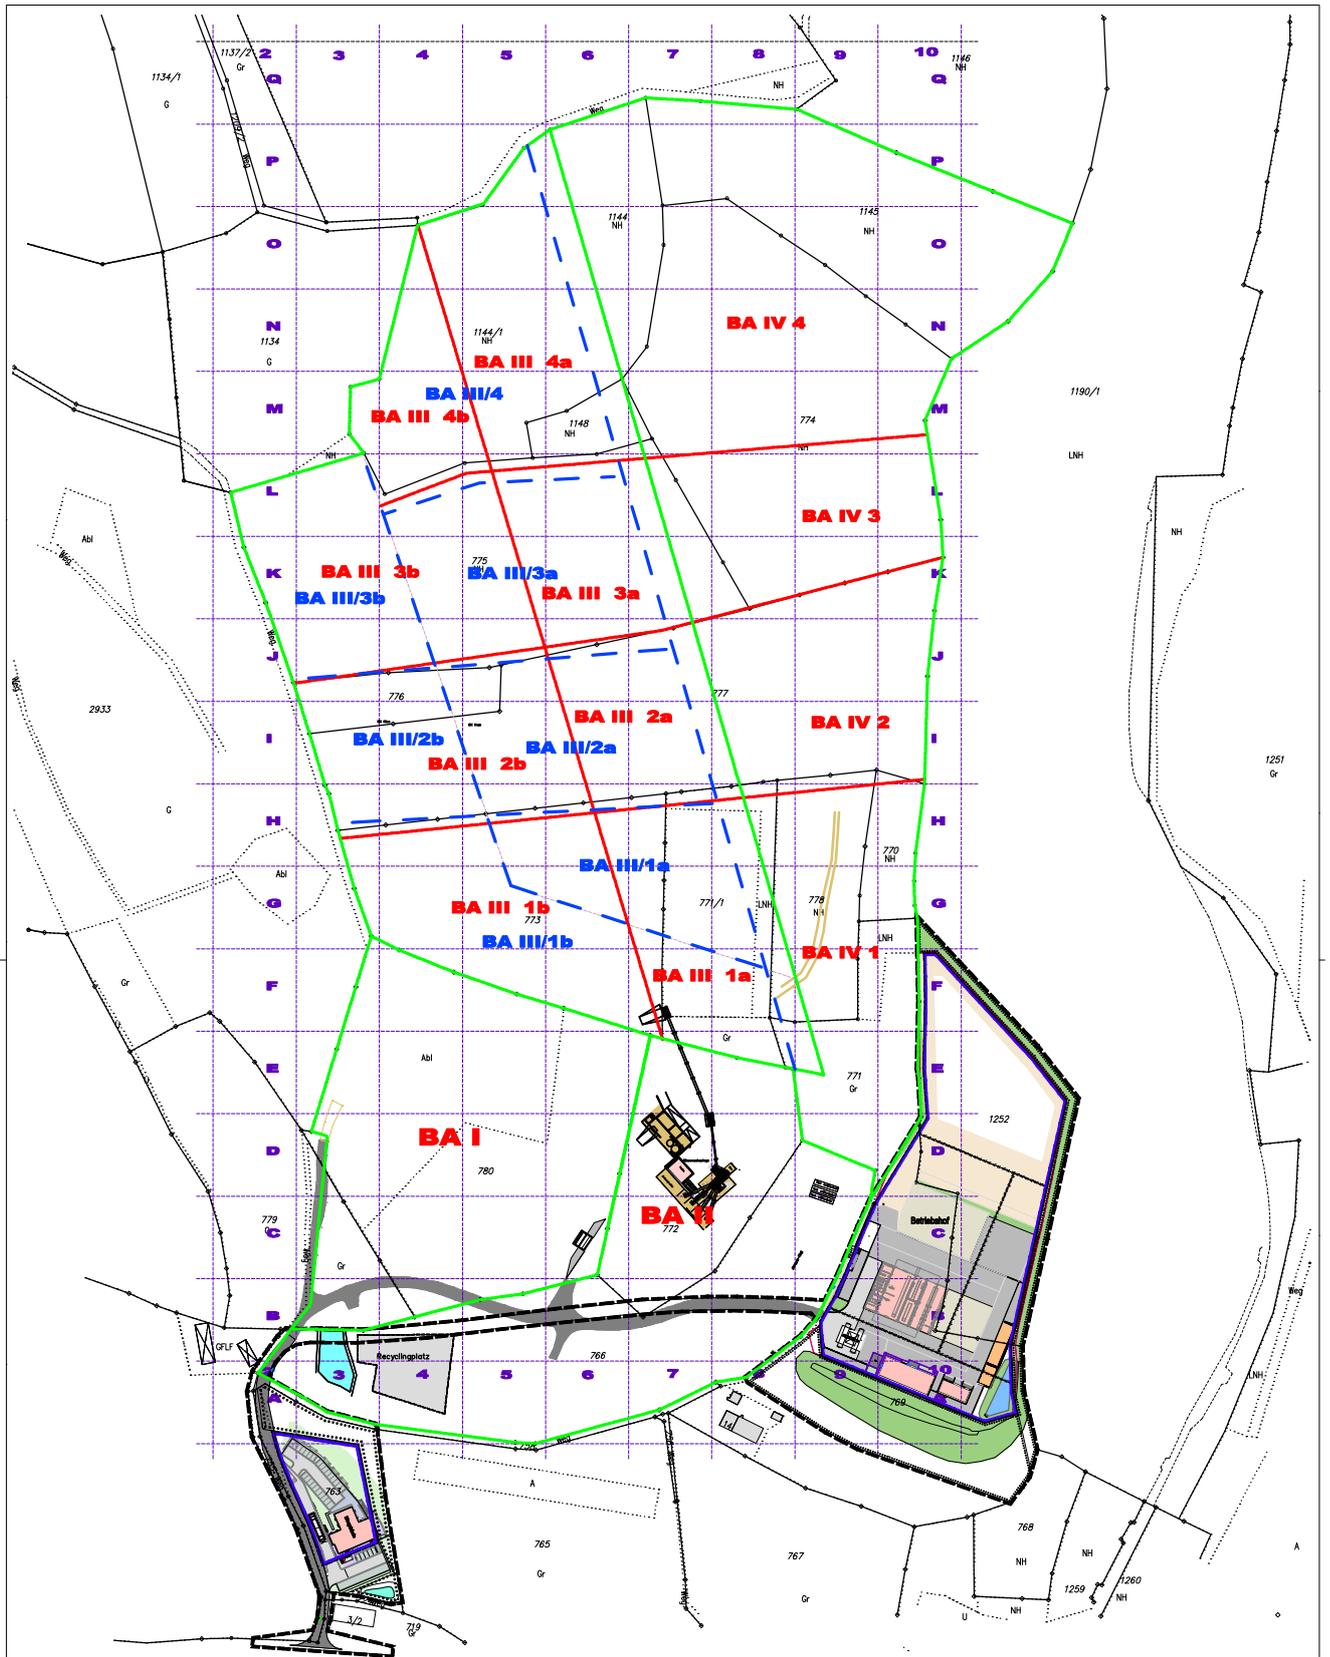

Freigabeabschnitte BA III:

Freigabeabschnitt	Größe alt	Größe neu
BA III/1a	0,9 ha	1,40 ha
BA III/1b	1,61 ha	1,59 ha
BA III/2a	1,36 ha	0,95 ha
BA III/2b	0,75 ha	1,53 ha
BA III/3a	1,53 ha	0,98 ha
BA III/3b	0,88 ha	1,82 ha
BA III/4	1,63 ha	1,61 ha
		0,71 ha
		BA III/4a
		BA III/4b


Zeichenerklärung:

- Freigabeabschnitt (alt)
- Freigabeabschnitt (neu)
- Grenzen Bauabschnitte



0 40 80 120 160 Meter

Projekt		1:4	
Kiesabbauantrag Bliggenmoos, BA IV		1:2000	
Zeichnung		2169978	
Lageplan mit Freigabeabschnitten		r2 13.06.18	
		rnc 21.06.18	
Hermann Zwisler BuV GmbH & Co. KG Bliggenmoos 55 88069 Tettnang		HPC AG Johannesstraße 26, 88214 Ravensburg Tel. 0751/36152-0, Fax. 0751/36152-96	

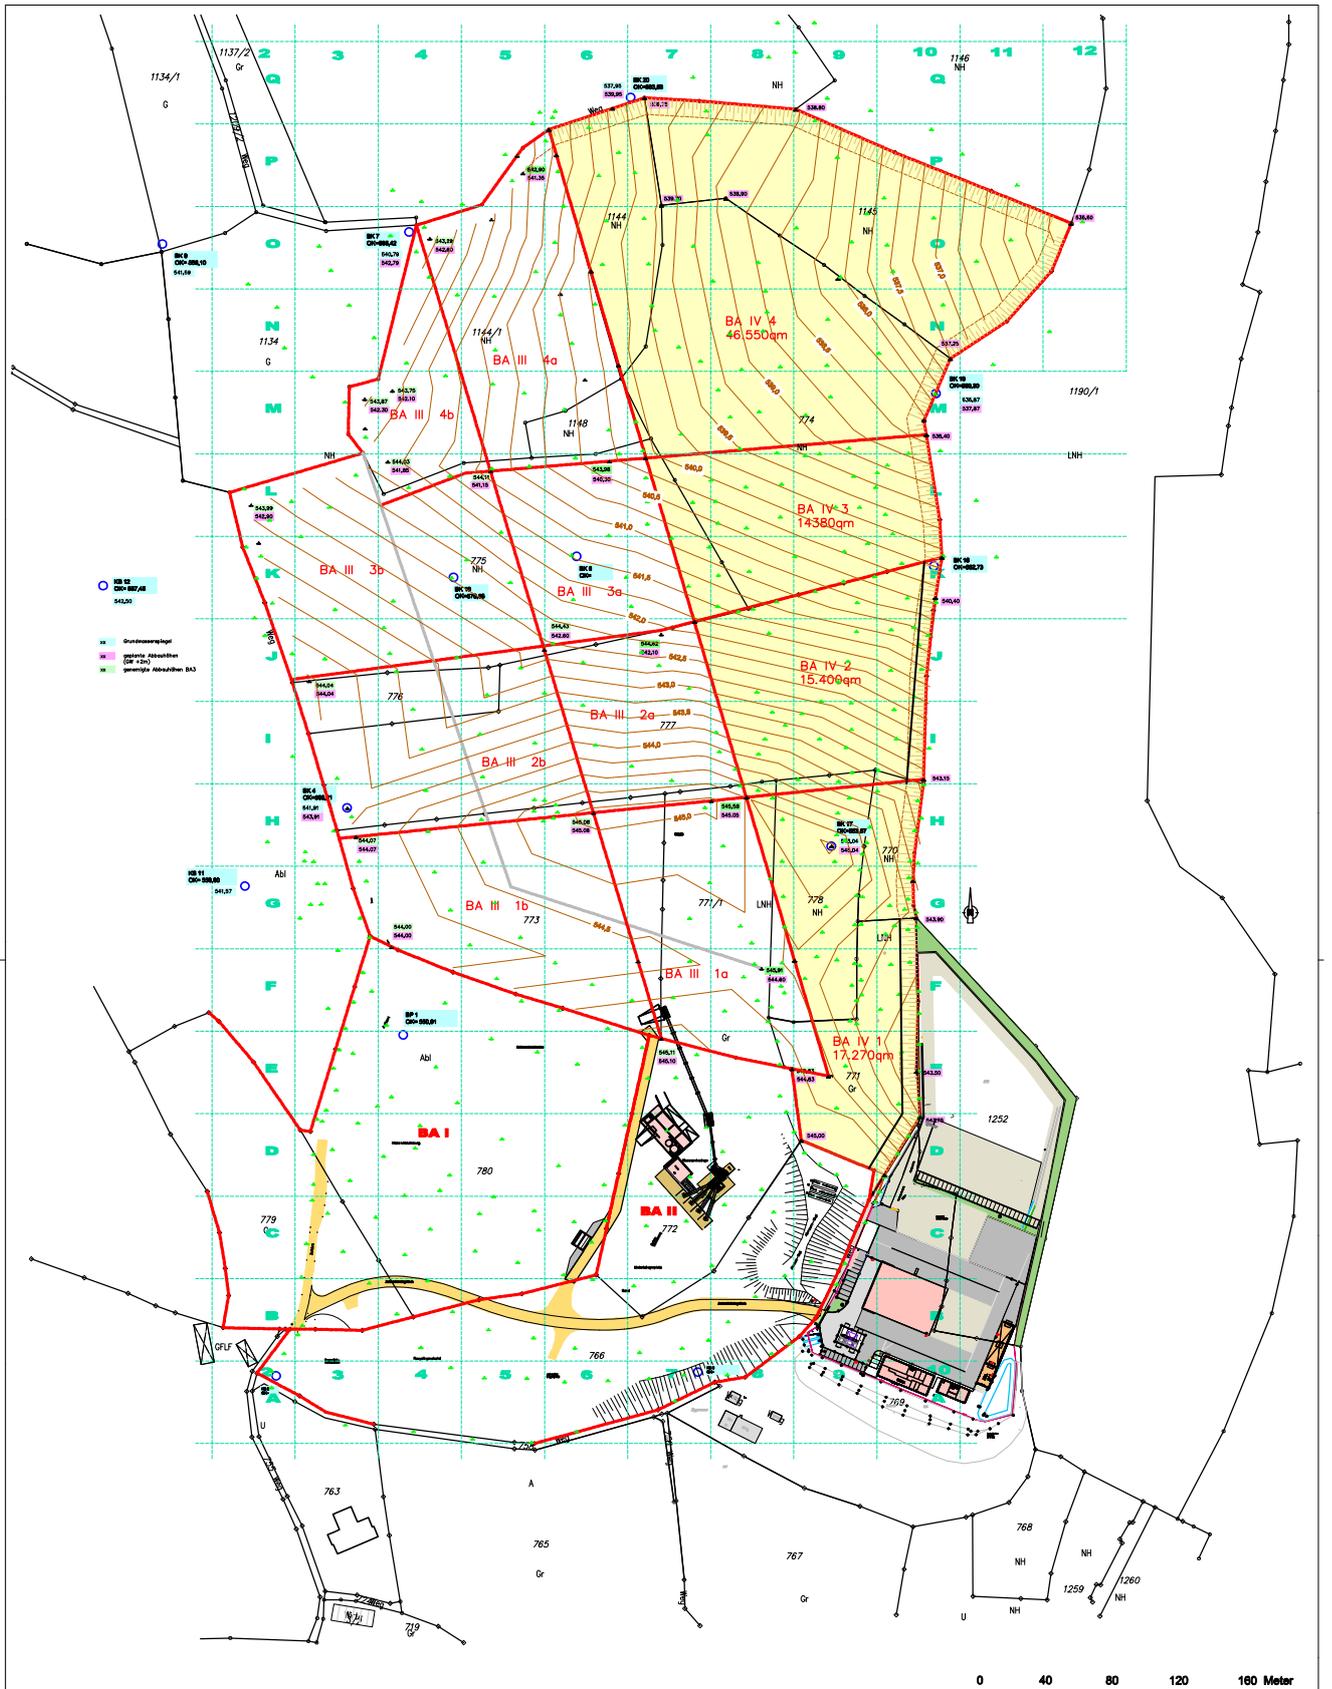

0 40 80 120 160 Meter




Projekt:		Maßstab:		Blatt:	
Kiesabbauort Biggenmoos, BA IV		1:2000		1.5	
Zeichnung:		Datum:		Blatt:	
Darstellung der Abbauschleife des Kiesabbaus im Baubeschnitt 3 und 4		20.08.16		2183279	
Bearbeitet:		Gezeichnet:		Geprüft:	
Hermann Zwilerer		RZ		RZ	
Hermann Zwilerer BuV GmbH & Co. KG		mz		mz	
Biggenmoos 55		020/17/0001		A1	
88069 Tettnang		HPC AG		HPC AG	
Planbestandsnummer: HPC_2183279_Bau-IV-3-04.dwg		Jahrstraße 28, 88214 Ravensburg		Tel. 0751/36152-0, Fax. 0751/36152-99	

ANLAGE 2


Planunterlagen des Stufenplans zum geplanten Kiesabbau, Maßstab 1 : 4.000

- 2.1 Ist-Zustand
- 2.2 Phase 1
- 2.3 Phase 2
- 2.4 Phase 3
- 2.5 Phase 4
- 2.6 Phase 5

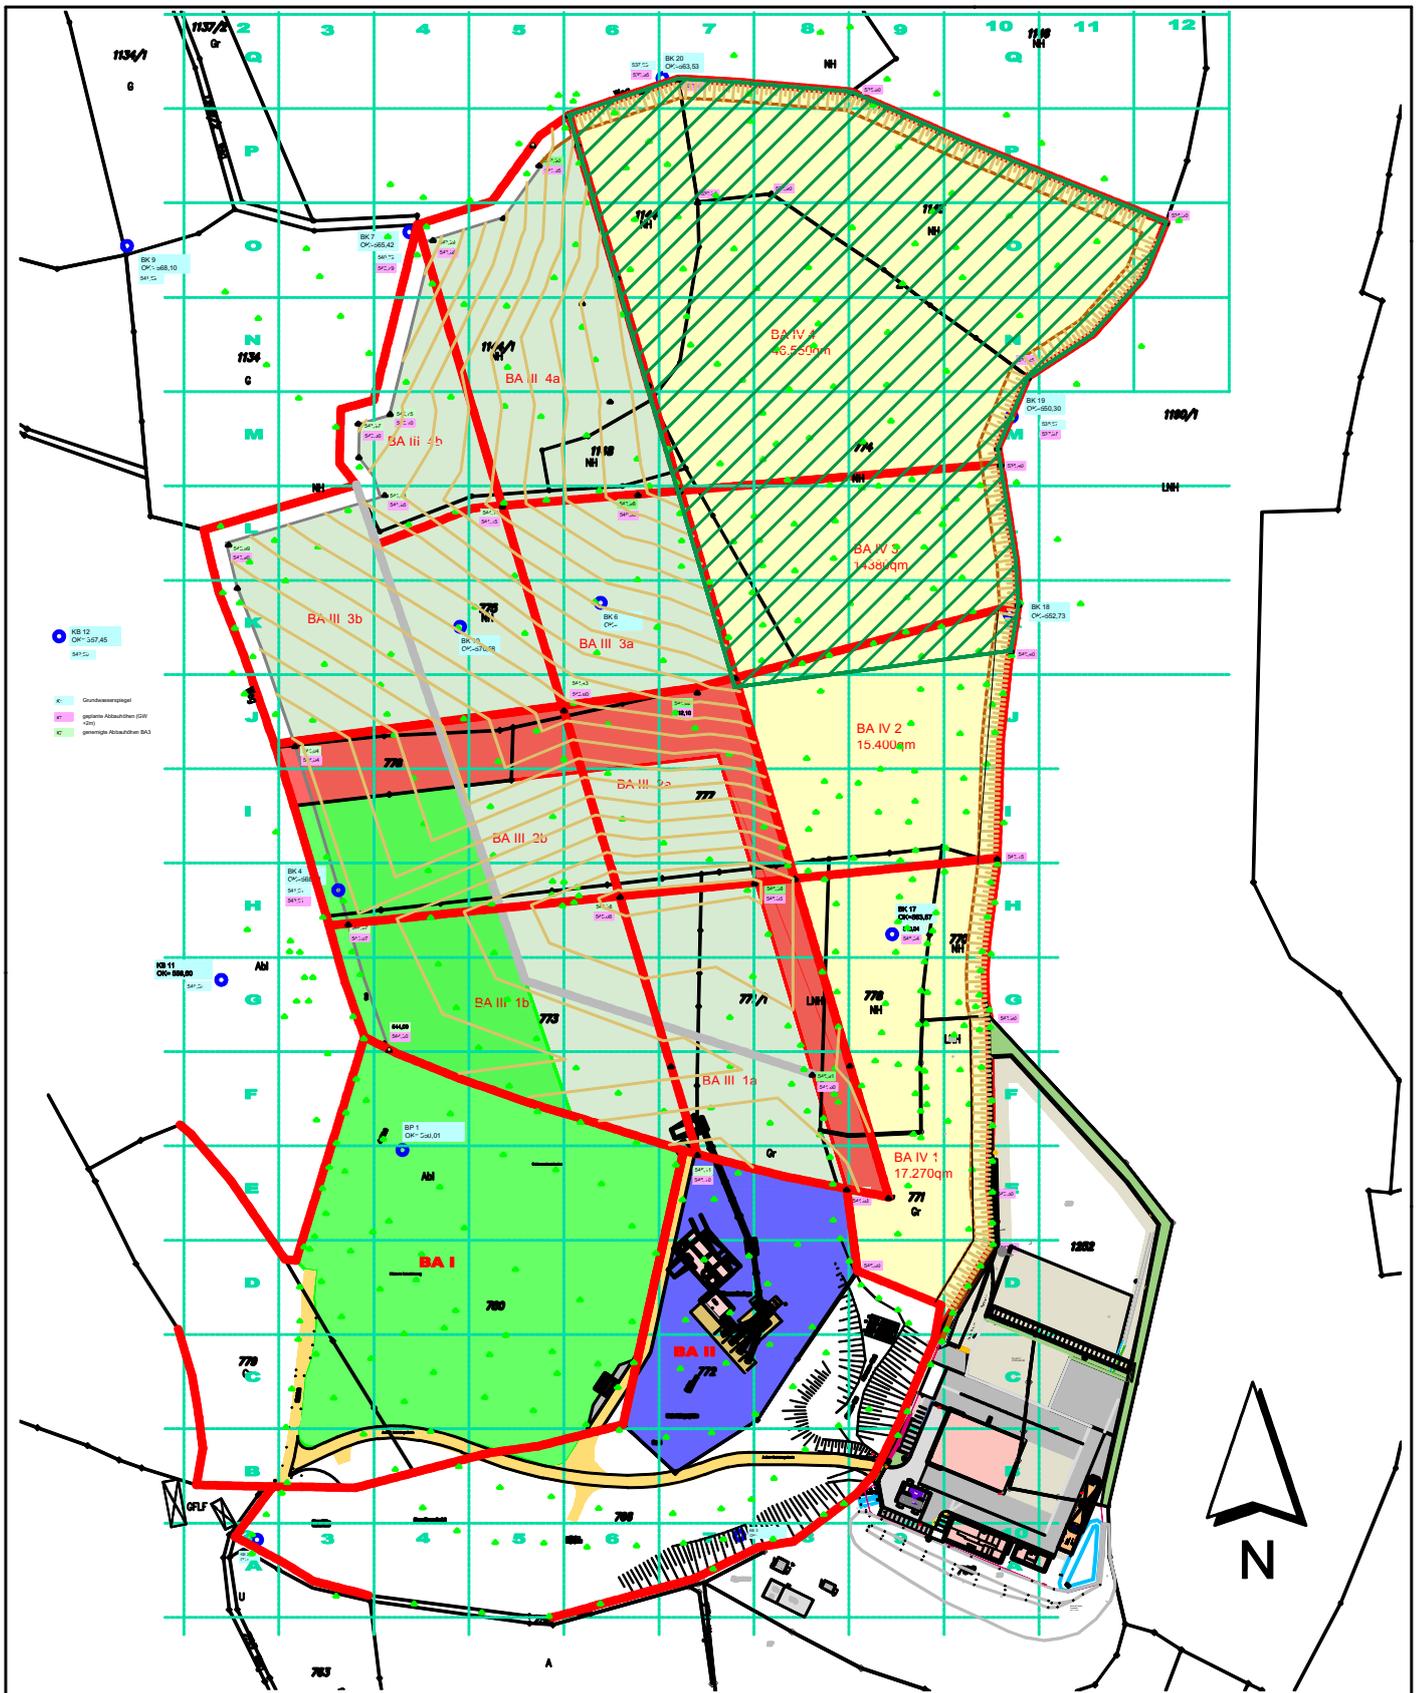


Zeichenerklärung:

- naturschutzrechtliche Untersuchungen noch nicht abgeschlossen
- Aufbereitung
- Abbau
- Korridor
- Rekultivierung

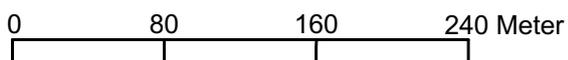


Projekt: Kiesabbauantrag Biggenmoos, BA IV		Anlage: 2.1
Darstellung: Stufenplan Ist-Zustand		Maßstab: 1:4000
Bauherr-/Auftraggeber: Hermann Zwisler BuV GmbH & Co. KG Biggenmoos 55 88069 Tettang		Projekt-Nr.: 2163978
Planverfasser: HPC AG Jahnstraße 26, 88214 Ravensburg Tel. 0751/36152-0, Fax. 0751/36152-99		Name: rZ Datum: 18.09.18
Pfadt/Zeichnungsnummer: HPC_2163978_BA4-Anl_2.dwg		gezeichnet: mz 18.09.18
		geprüft: DIN- / Plangröße m²: A4



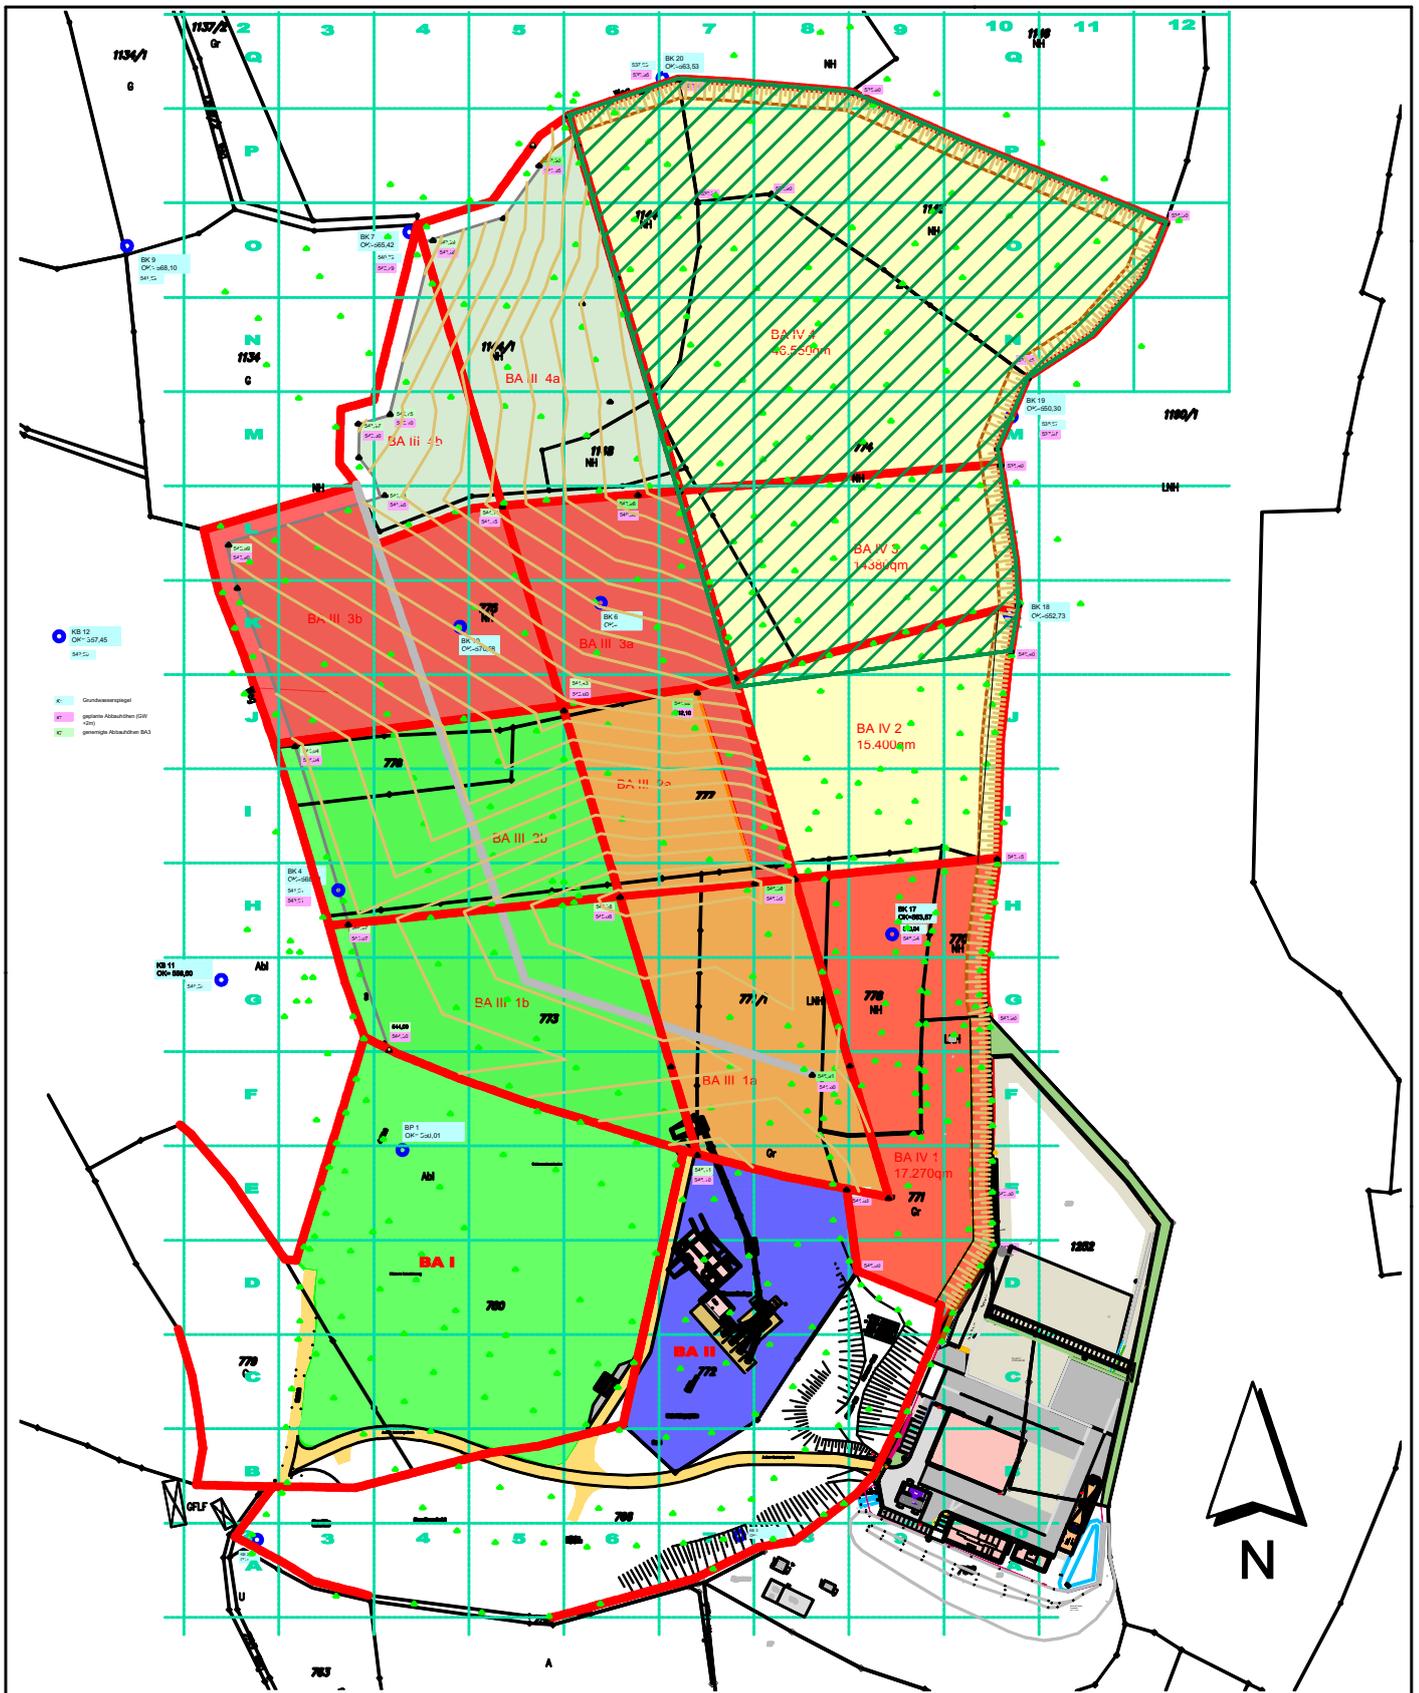


Zeichenerklärung:

- naturschutzrechtliche Untersuchungen noch nicht abgeschlossen
- Aufbereitung
- Abbau
- Korridor
- Rekultivierung

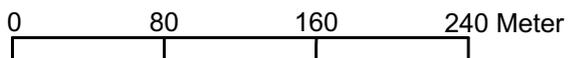


Projekt:		Anlage:		2.2			
Kiesabbauantrag Biggenmoos, BA IV		Maßstab:		1:4000			
		Projekt-Nr.:		2163978			
Darstellung: Stufenplan Phase 1		Name:					
		Datum:					
		Bereiter:		rZ	18.09.18		
		gezeichnet:		mz	18.09.18		
		geprüft:					
DIN- / Plangröße m²:		A4					
Bauherr-/Auftraggeber:		Planverfasser:					
Hermann Zwisler BuV GmbH & Co. KG Biggenmoos 55 88069 Tettang		 HPC AG Jahnstraße 26, 88214 Ravensburg Tel. 0751/36152-0, Fax. 0751/36152-99					
					Pfad/Zeichnungsnummer: HPC_2163978_BA4-Anl_2.dwg		

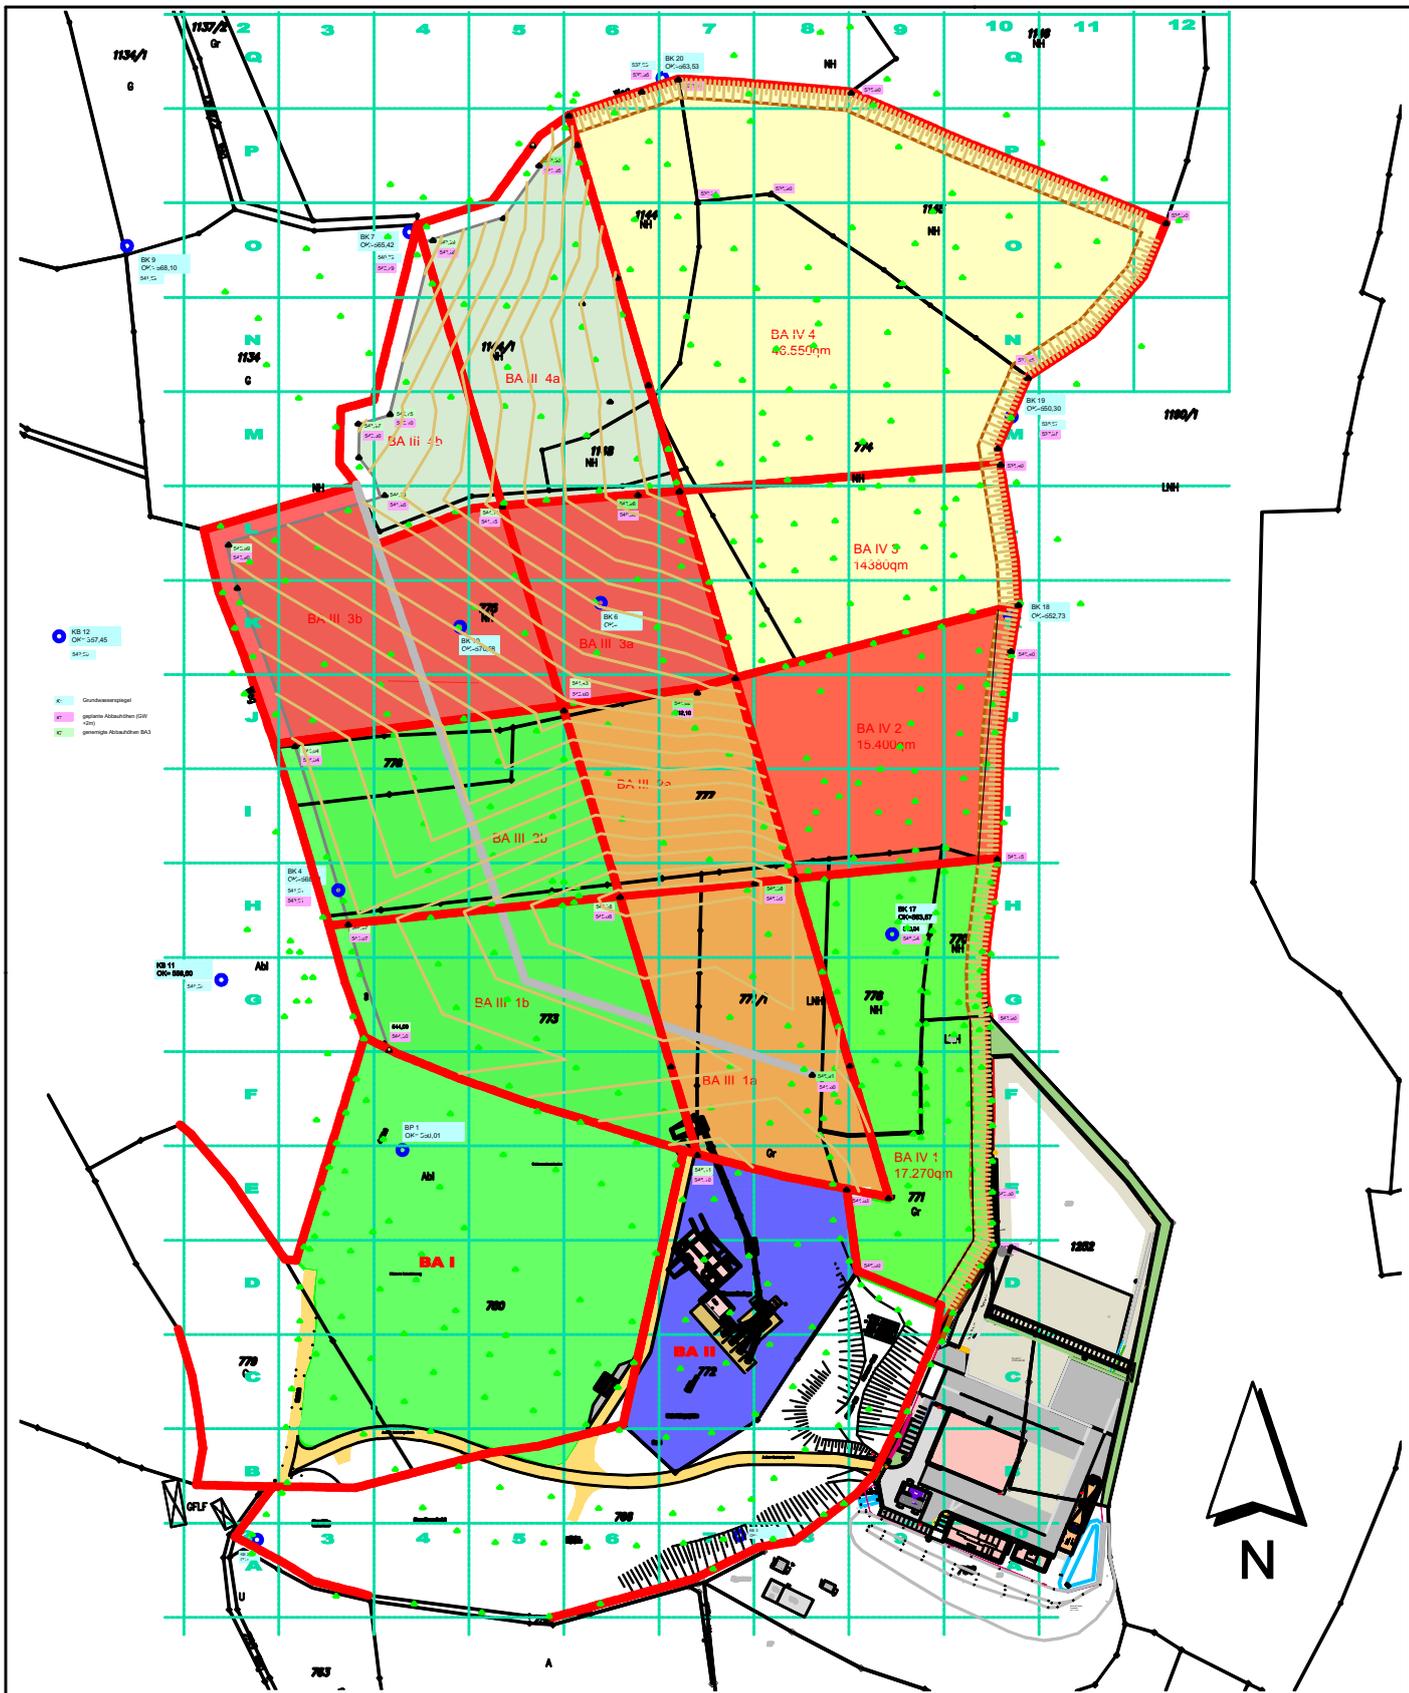


Zeichenerklärung:

- Aufbereitung
- Abbau
- Korridor
- Rekultivierung

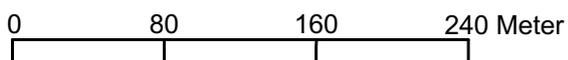


Projekt:		Anlage:		2.3	
Kiesabbauantrag Biggenmoos, BA IV		Maßstab:		1:4000	
Darstellung:		Projekt-Nr.:		2163978	
Stufenplan Phase 2		Name:			
		Datum:			
		Bearbeiter:	rZ	18.09.18	
		gezeichnet:	mz	14.11.18	
Bauherr-/Auftraggeber:		geprüft:			
Hermann Zwisler BuV GmbH & Co. KG Biggenmoos 55 88069 Tettang		DIN- / Plan- größe m²:	A4		
Planverfasser:		 HPC AG Jahnstraße 26, 88214 Ravensburg Tel. 0751/36152-0, Fax. 0751/36152-99			
Pfad/Zeichnungsnummer: HPC_2163978_BA4-Anl_2.dwg					

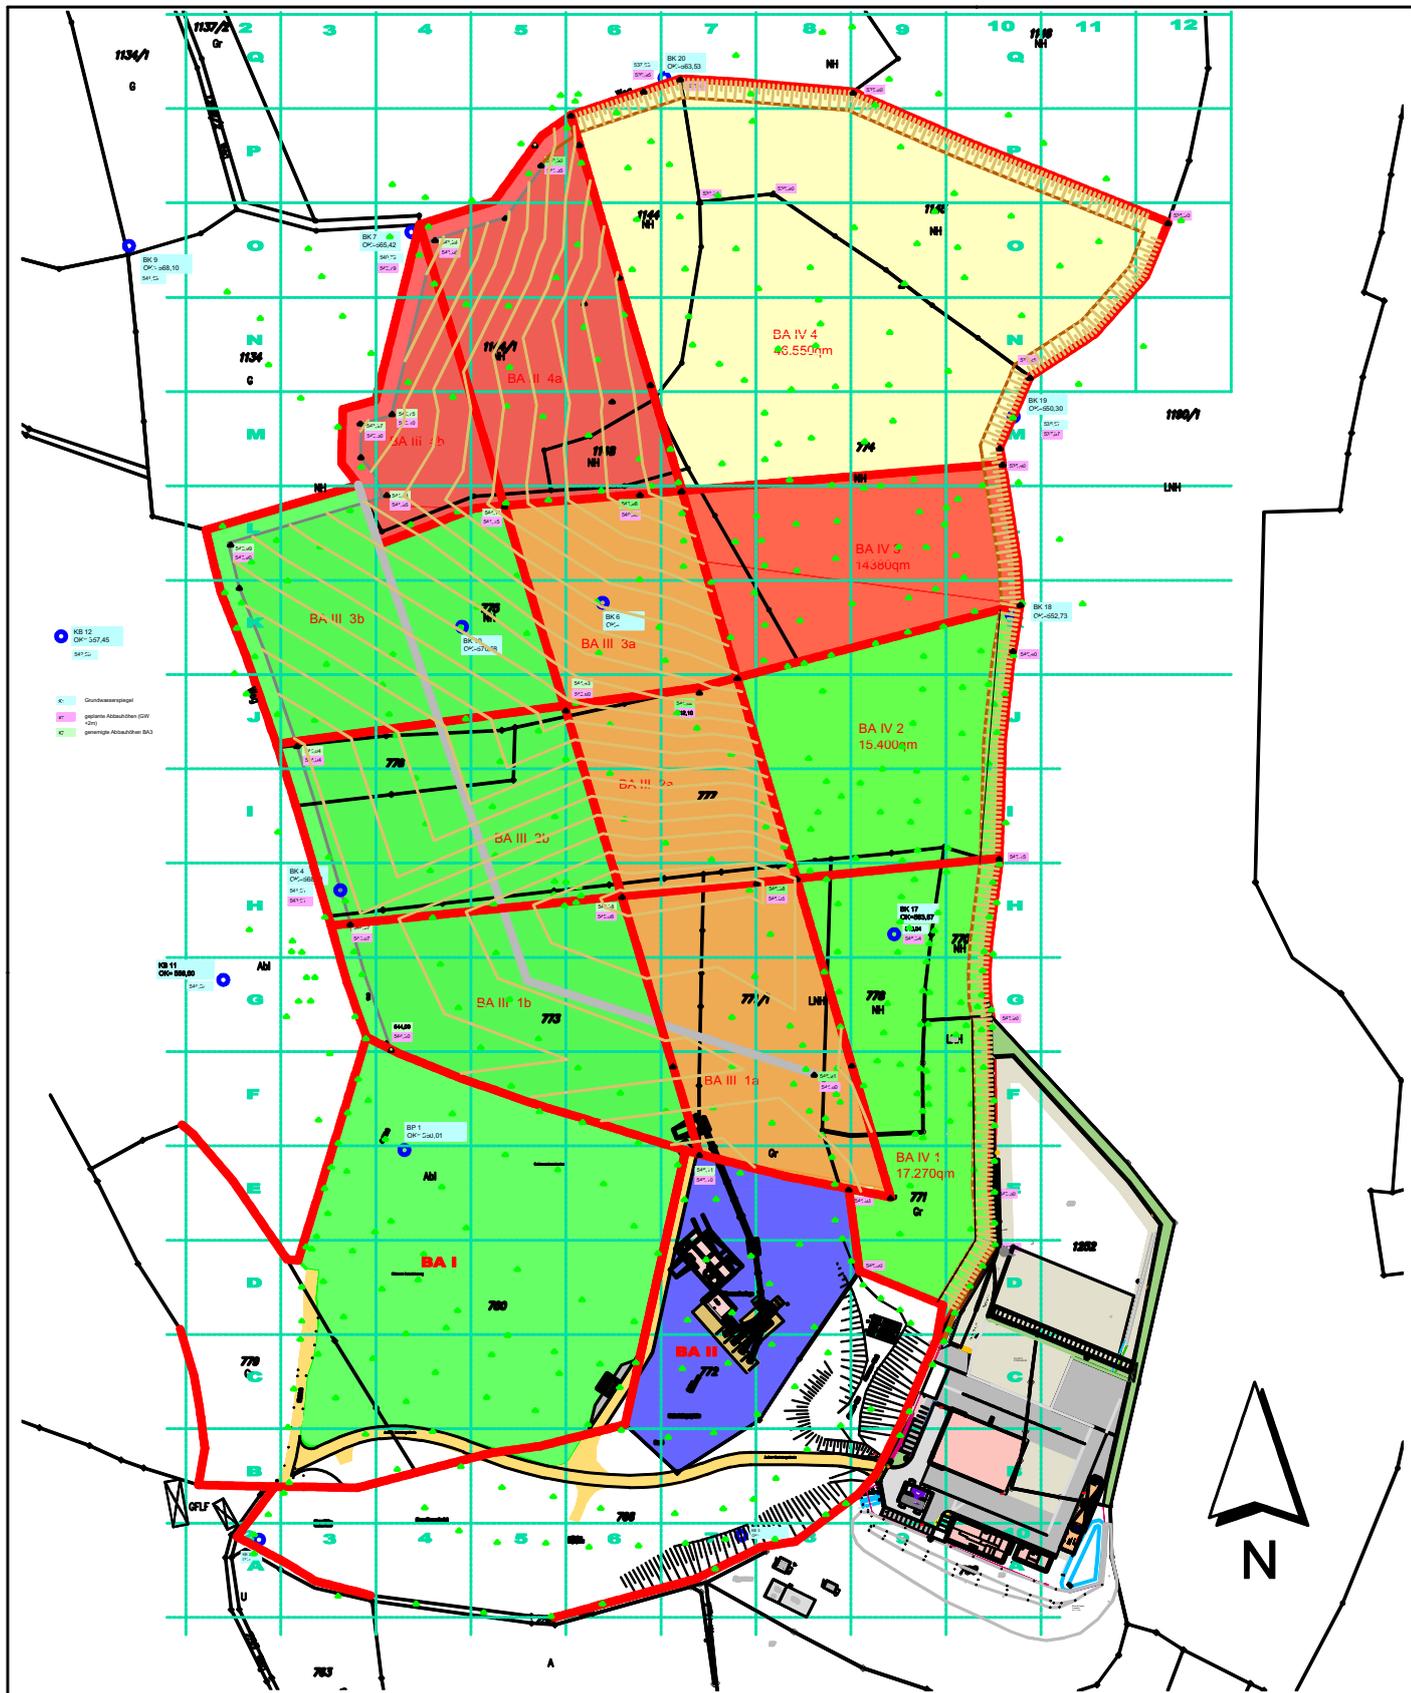


Zeichenerklärung:

- Aufbereitung
- Abbau
- Korridor
- Rekultivierung

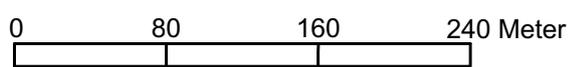


Projekt: Kiesabbauantrag Biggenmoos, BA IV		Anlage: 2.4
Darstellung: Stufenplan Phase 3		Maßstab: 1:4000
		Projekt-Nr.: 2163978
		Name Datum
		Bereiter: rZ 18.09.18
		gezeichnet: mz 18.09.18
		geprüft:
		DIN- / Plangröße m²: A4
Bauherr-/Auftraggeber: Hermann Zwisler BuV GmbH & Co. KG Biggenmoos 55 88069 Tettang		Planverfasser: HPC AG Jahnstraße 26, 88214 Ravensburg Tel. 0751/36152-0, Fax. 0751/36152-99
Pfad/Zeichnungsnummer: HPC_2163978_BA4-Anl_2.dwg		

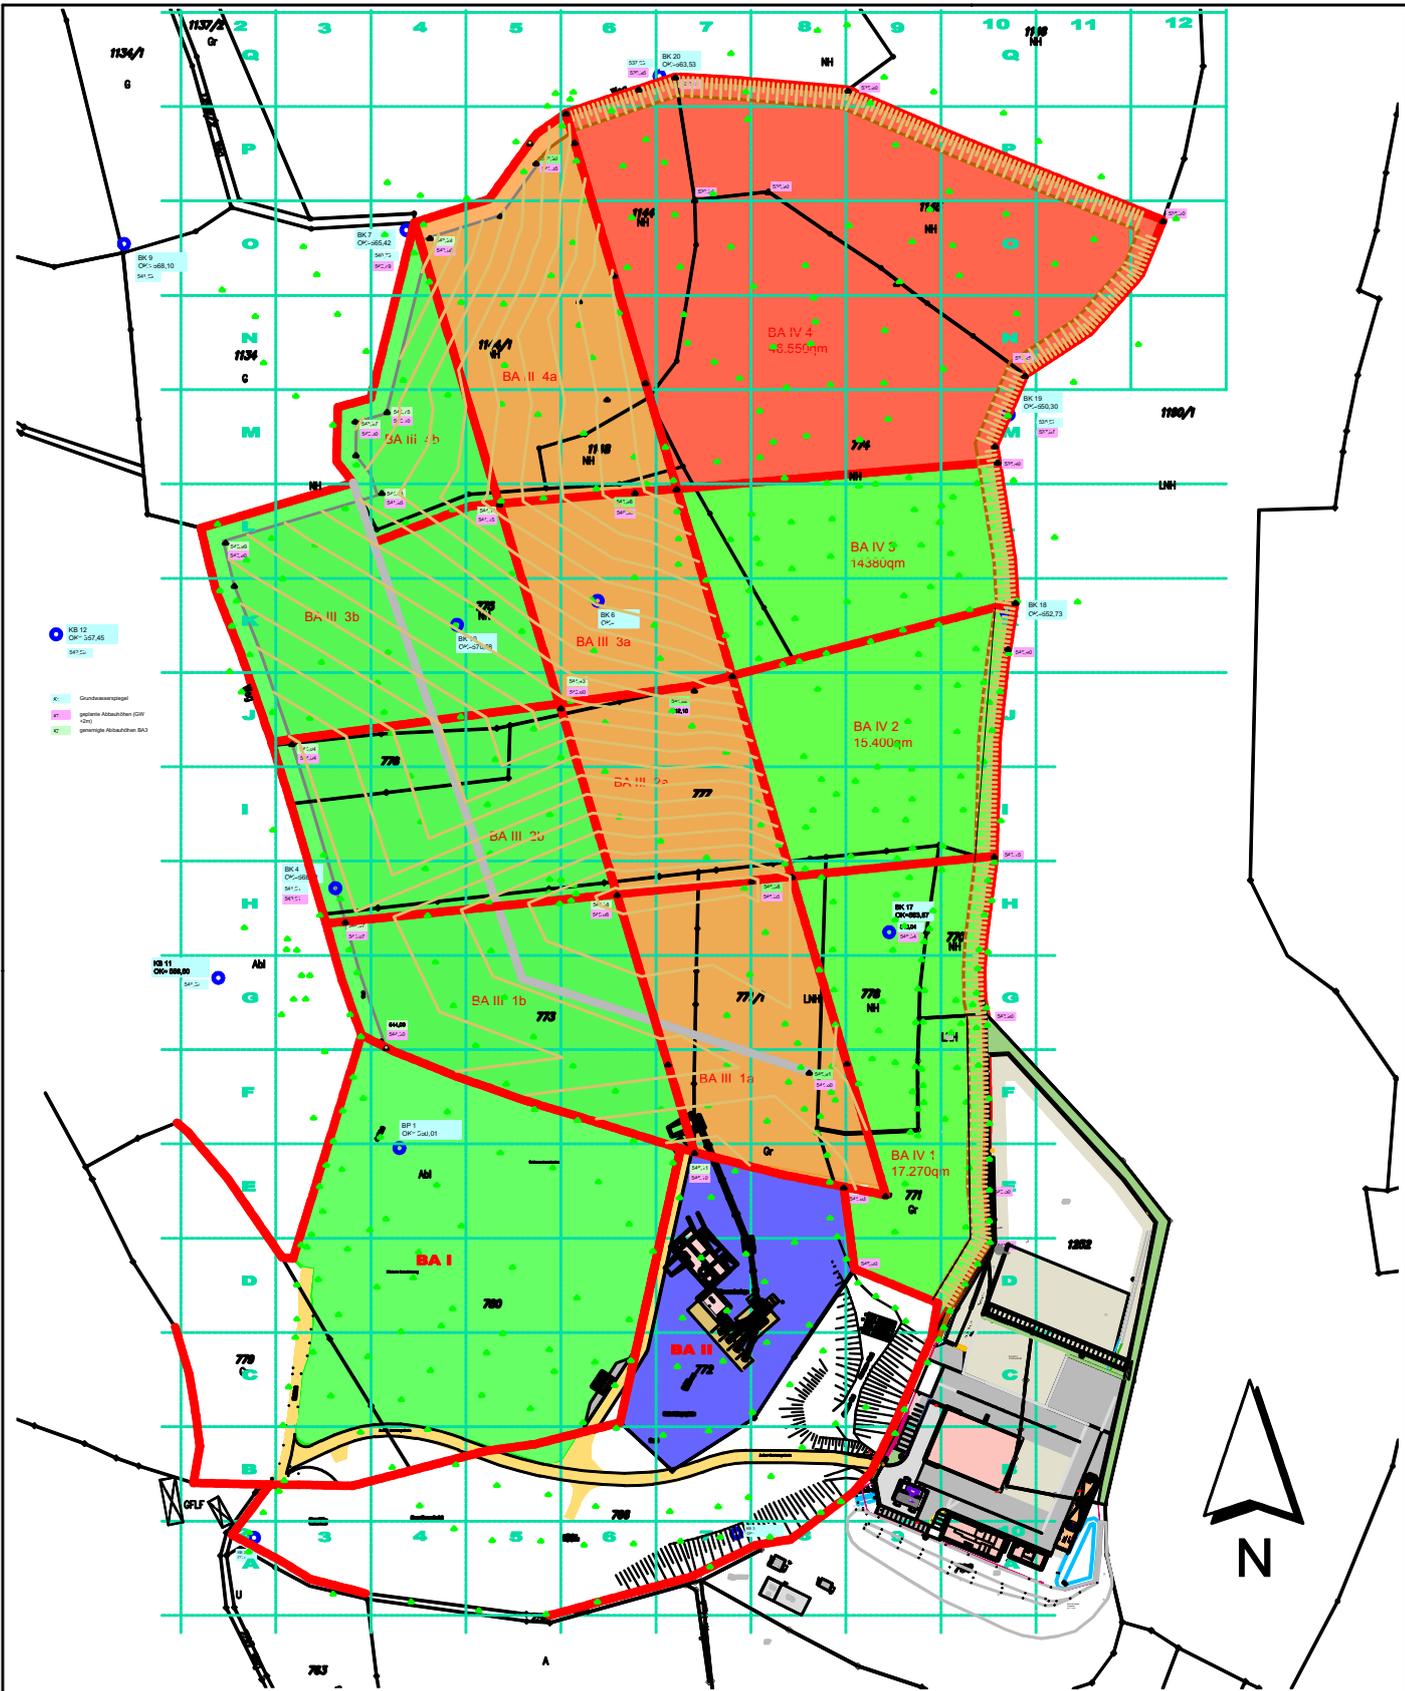


Zeichenerklärung:

- Aufbereitung
- Abbau
- Korridor
- Rekultivierung

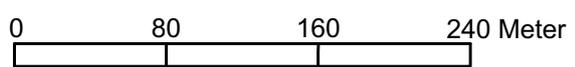


Projekt: Kiesabbauantrag Biggenmoos, BA IV		Anlage: 2,5	
Darstellung: Stufenplan Phase 4		Maßstab: 1:4000	
		Projekt-Nr.: 2163978	
		Name	Datum
		Bearbeiter: rZ	18.09.18
		gezeichnet: mz	14.11.18
		geprüft:	
		DIN- / Plangröße m²: A4	
Bauherr-/Auftraggeber: Hermann Zwisler BuV GmbH & Co. KG Biggenmoos 55 88069 Tettang		Planverfasser: HPC AG Jahnstraße 26, 88214 Ravensburg Tel. 0751/36152-0, Fax. 0751/36152-99	
Pfad/Zeichnungsnummer: HPC_2163978_BA4-Anl_2.dwg			

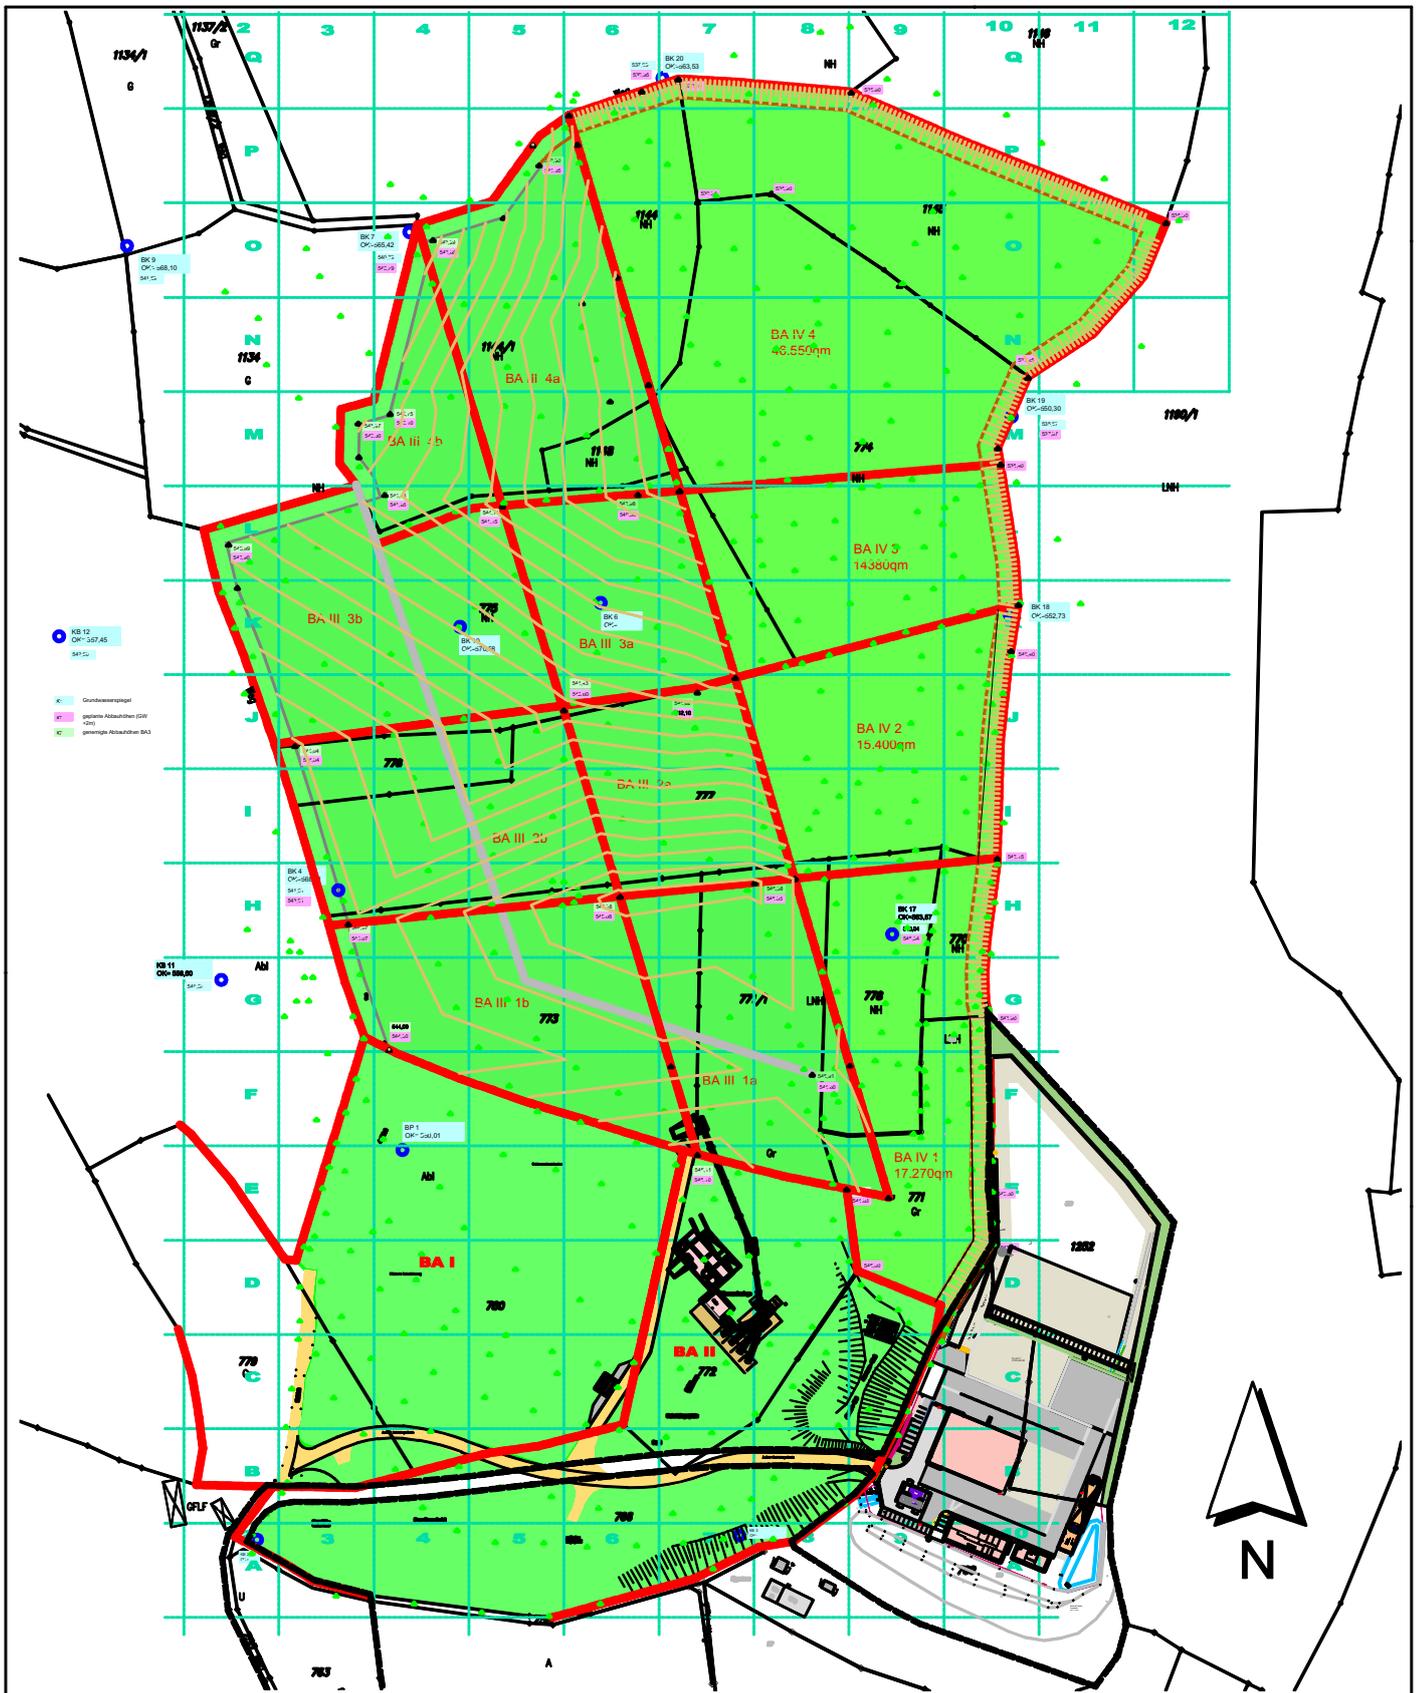

Zeichenerklärung:

- Rekultivierung
- Straße nach Bebauungsplan

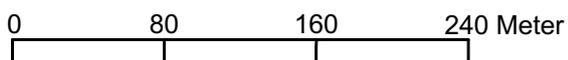

Projekt: Kiesabbauantrag Biggenmoos, BA IV		Anlage: 2.6
Darstellung: Stufenplan Phase 5		Maßstab: 1:4000
		Projekt-Nr.: 2163978
		Name Datum
		Bereit: rZ 18.09.18
		gezeichnet: mz 14.11.18
		geprüft:
		DIN- / Plangröße m²: A4
Bauherr:/Auftraggeber: Hermann Zwisler BuV GmbH & Co. KG Biggenmoos 55 88069 Tettang		Planverfasser: HPC AG Jahnstraße 26, 88214 Ravensburg Tel. 0751/36152-0, Fax. 0751/36152-99
Pfad/Zeichnungsnummer: HPC_2163978_BA4-Anl_2.dwg		