


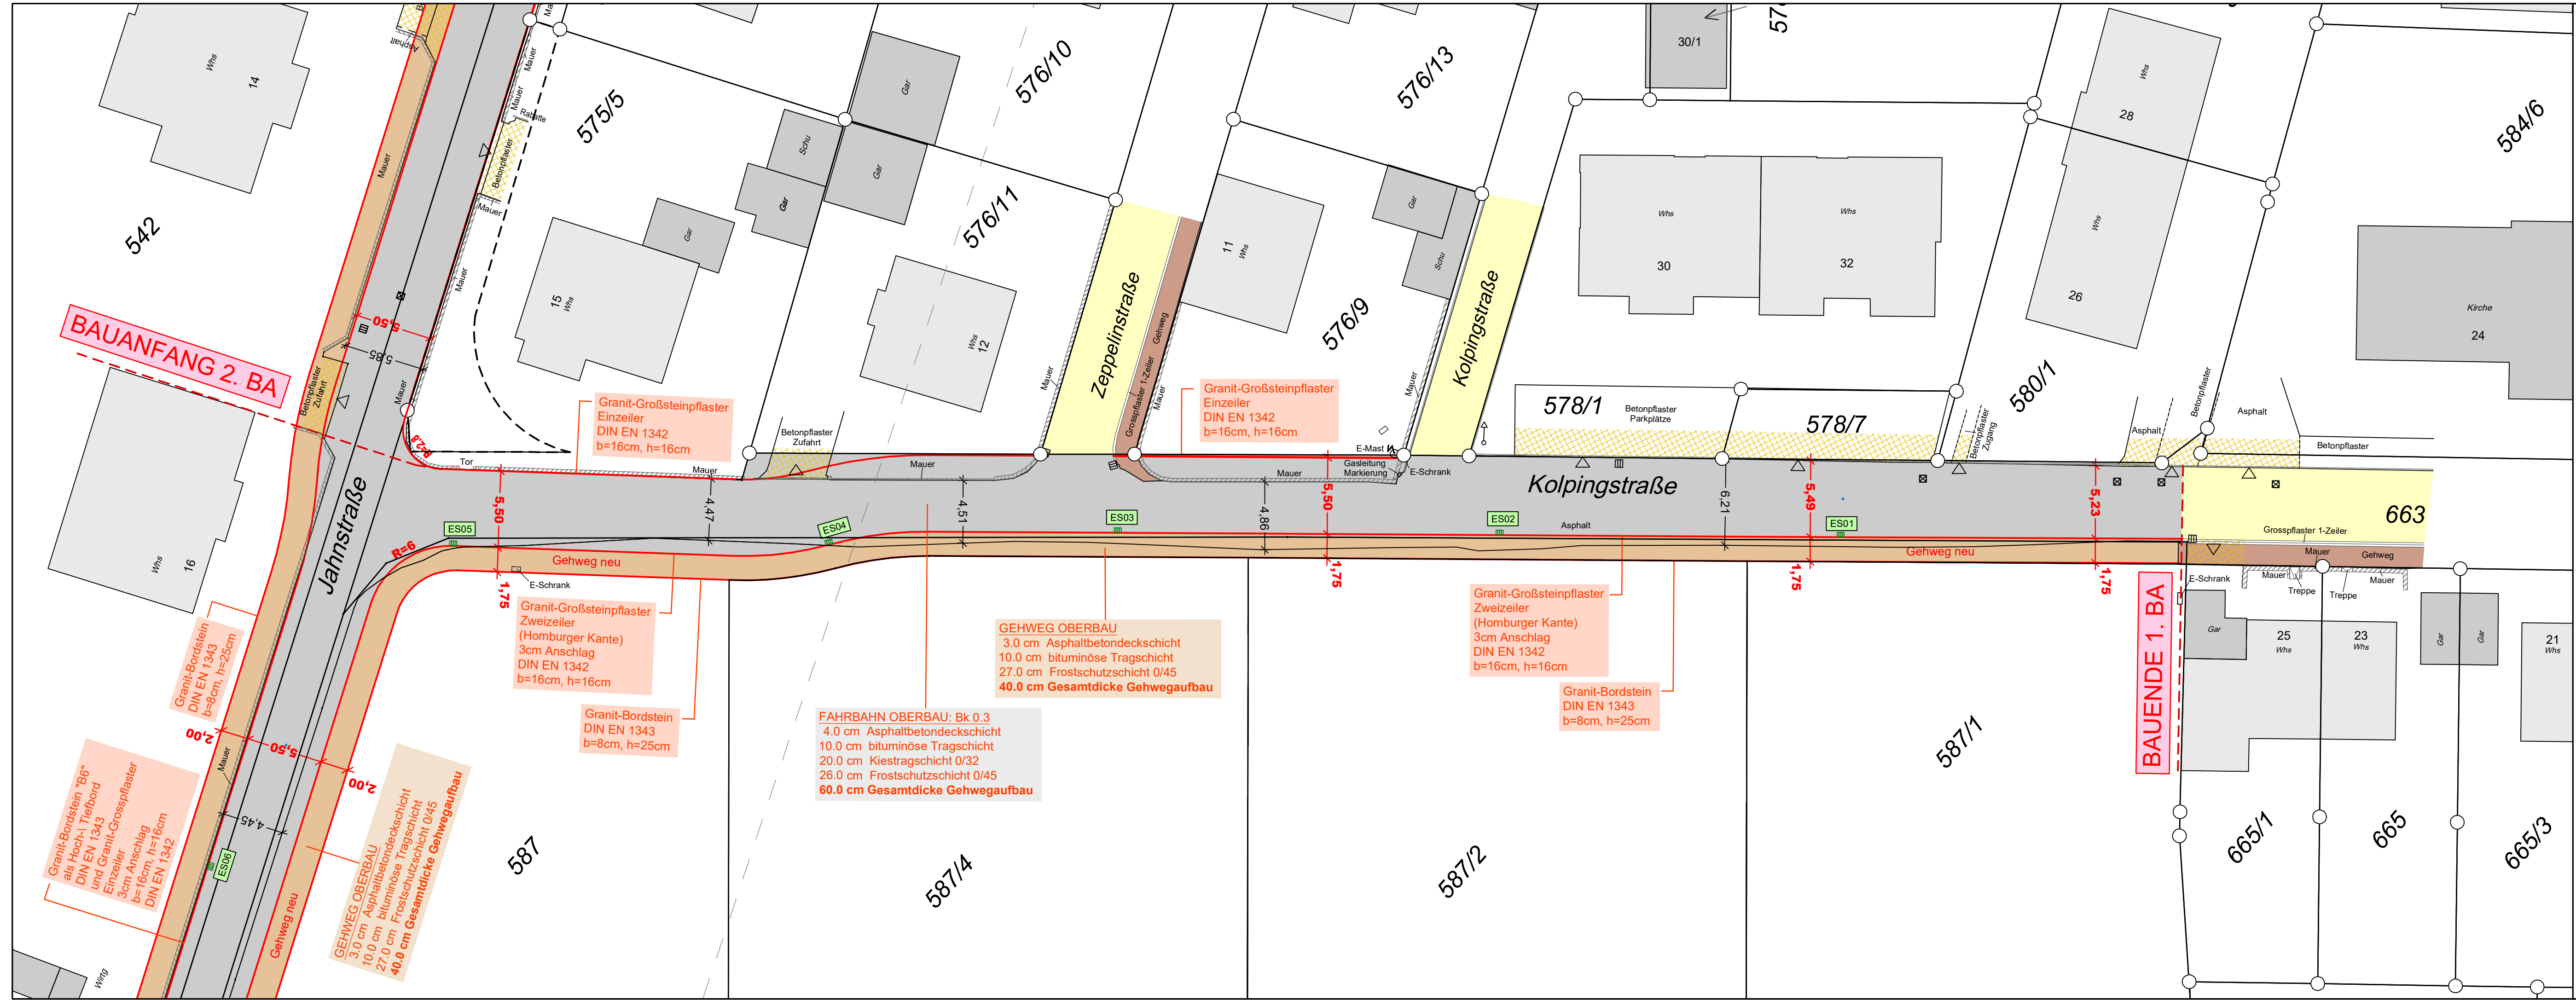

Legende

bestehende Fahrbahn

bestehender Gehweg

bestehendes Betonpflaster

geplante Fahrbahn

geplanter Gehweg

Index	Änderung	Datum	Zeichen

☒ Gauß-Krüger-Koordinatensystem

☐ ETRS89/UTM-Koordinatensystem

☐ DHHN12 / Höhenstatus 130

☐ DHHN92 / Höhenstatus 160

☒ DHHN2016 / Höhenstatus 170

MARSCHALL & KLINGENSTEIN

Ingenieure GmbH

Eisenbahnstraße 3

88069 Tettang

07542 / 53950

info@ib-mk.de

ib-mk.de

BAUHERR

Stadt Tettang
88069 Tettang
Montfortplatz 7

Straße: Tettang

Gemarkung: Tettang

Gemeinde: Tettang

Landkreis: Bodenseekreis

	Datum	Zeichen
bearbeitet	03.08.2022	Klingenstein
gezeichnet	03.08.2022	Blatt
geprüft	03.08.2022	Klingenstein

Projekt:

Ausbau Jahn- und Kolpingstraße
im Zuge Erschließung Baugebiet
"Ramsbachquartier-Ost" in Tettang

Planinhalt:

Lageplan
Kolpingstraße

Status: ENTWURFSPLANUNG

Maßstab: 1:250

Projekt-Nr.: 17089

Aufgestellt:

Tettang, 03.08.2022

Plannummer: xx

Genehmigt:

Der Bauherr, xx

Anlage: x

G:\11_MKI\Archive\Archiv 2017\17089\ENTWURF\17089_001-E02.dwg

955 x 305