
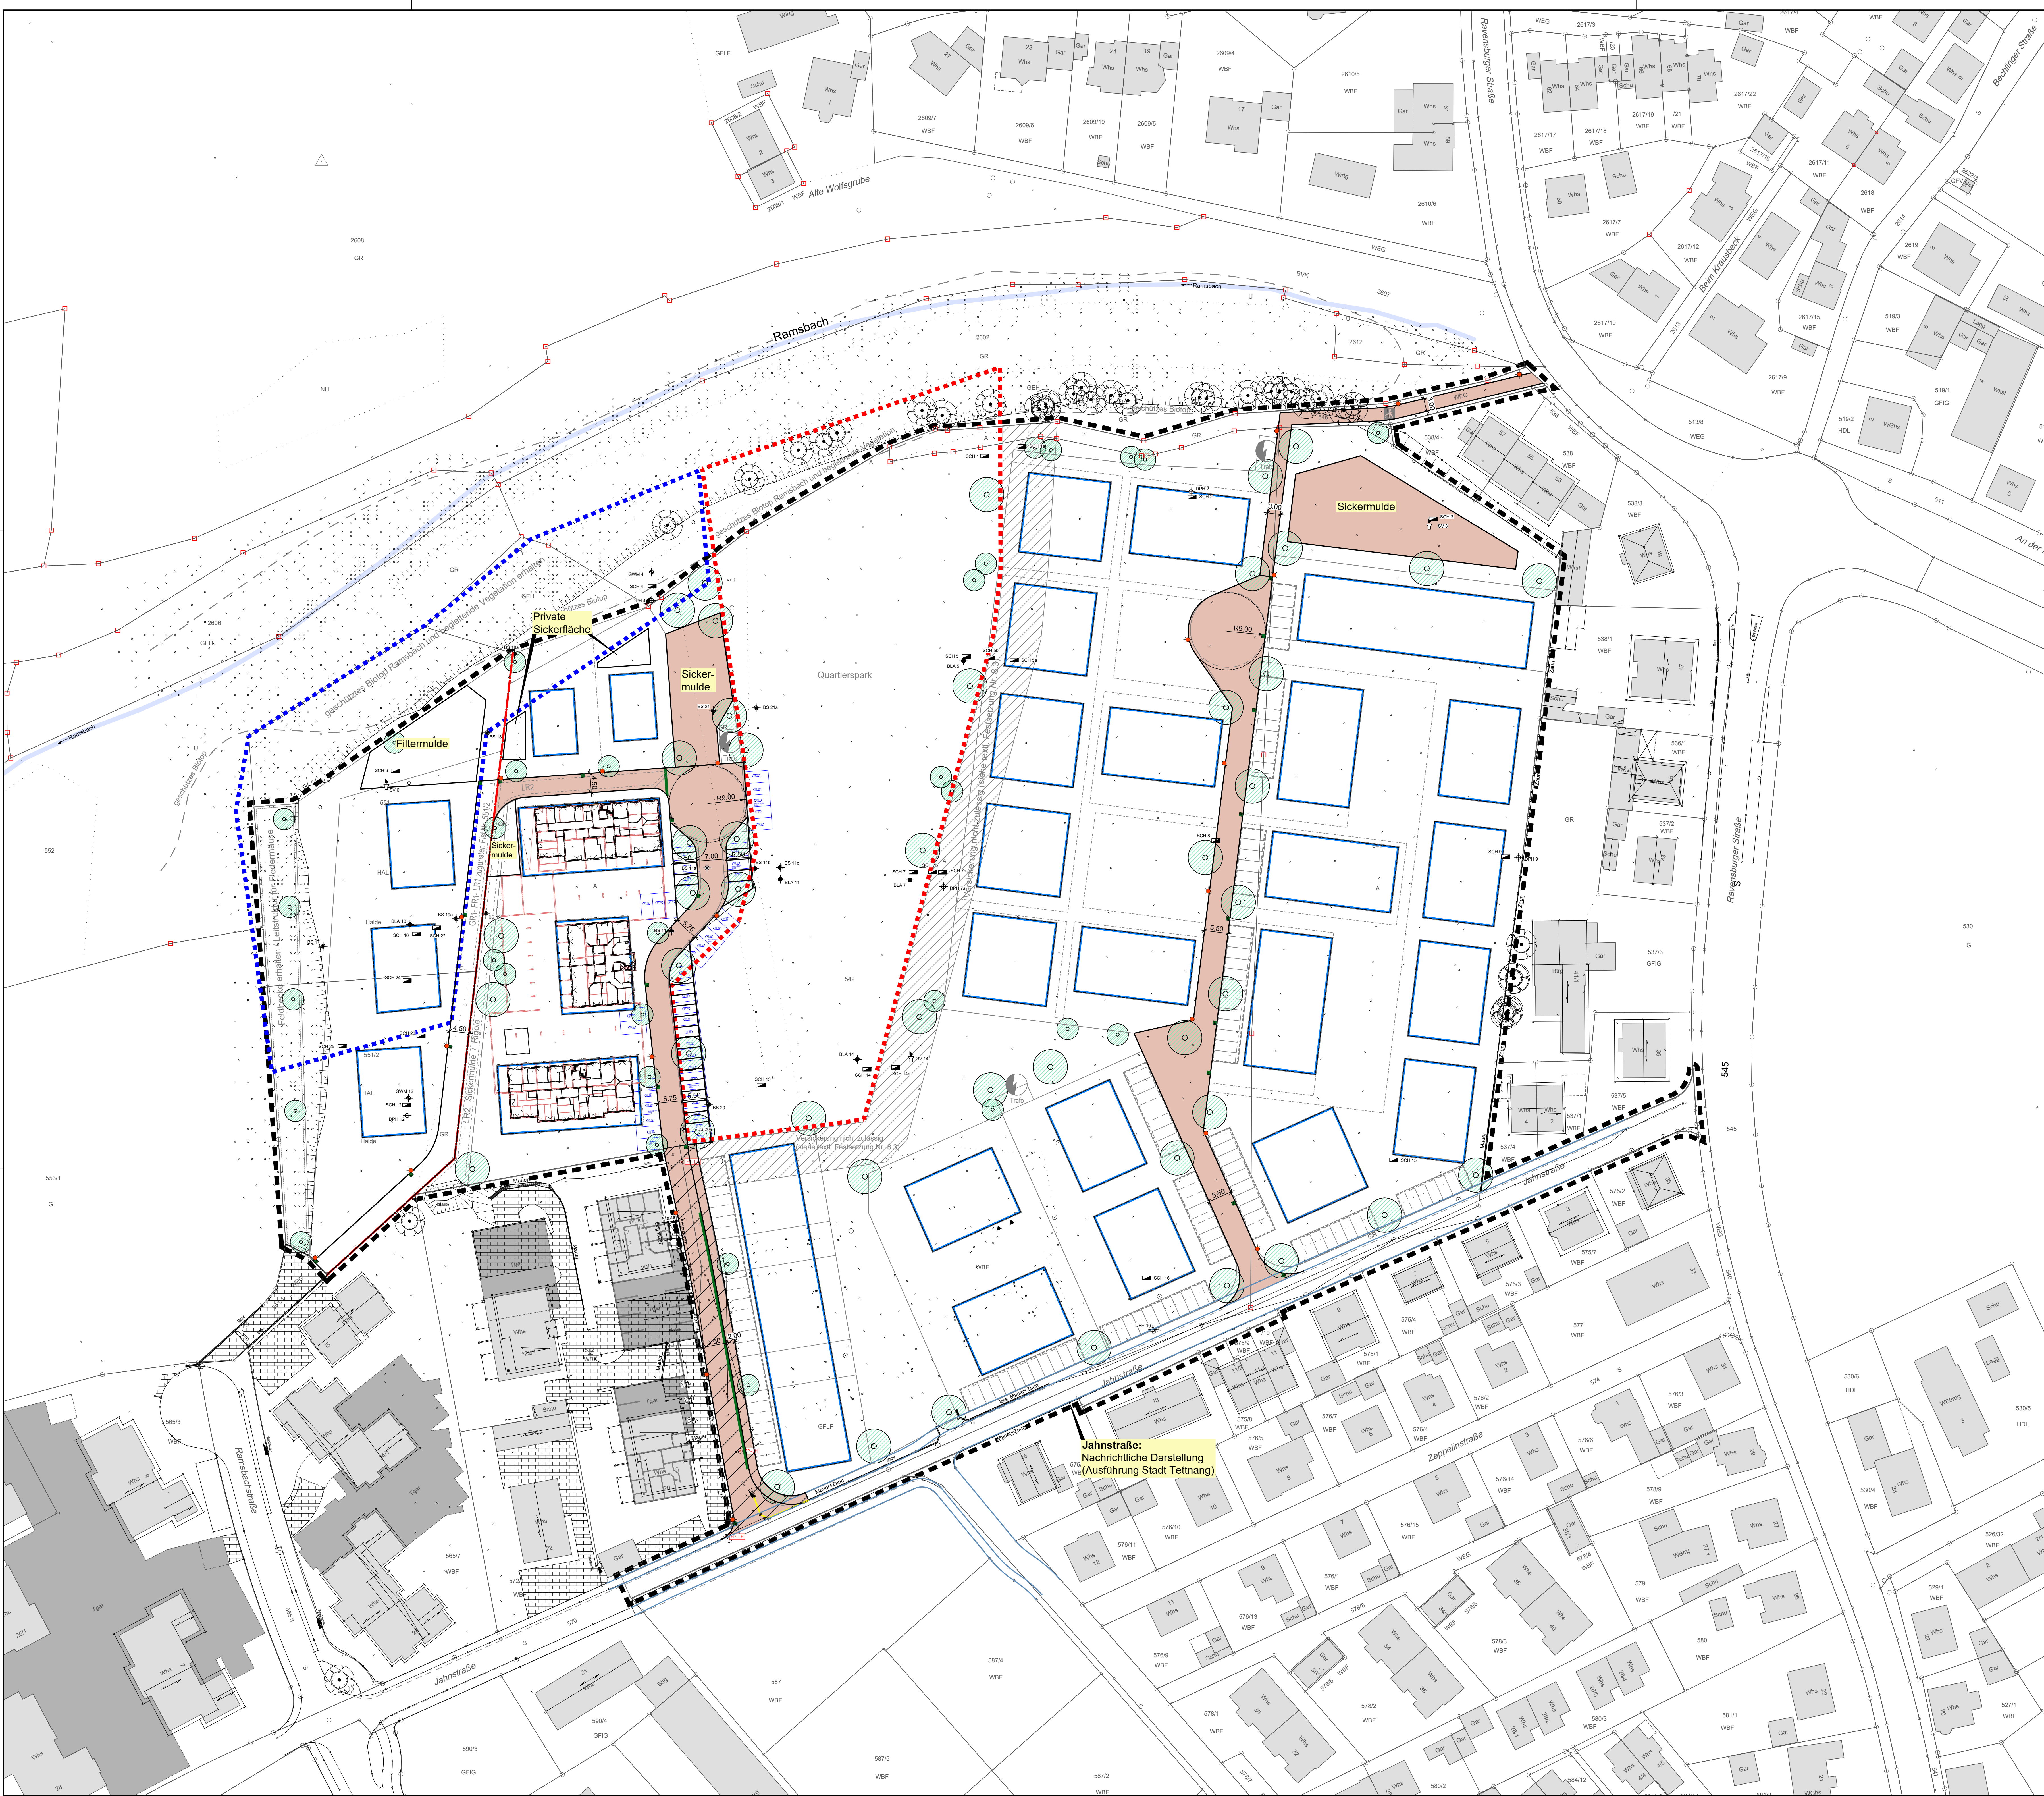
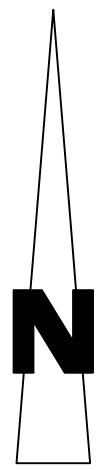


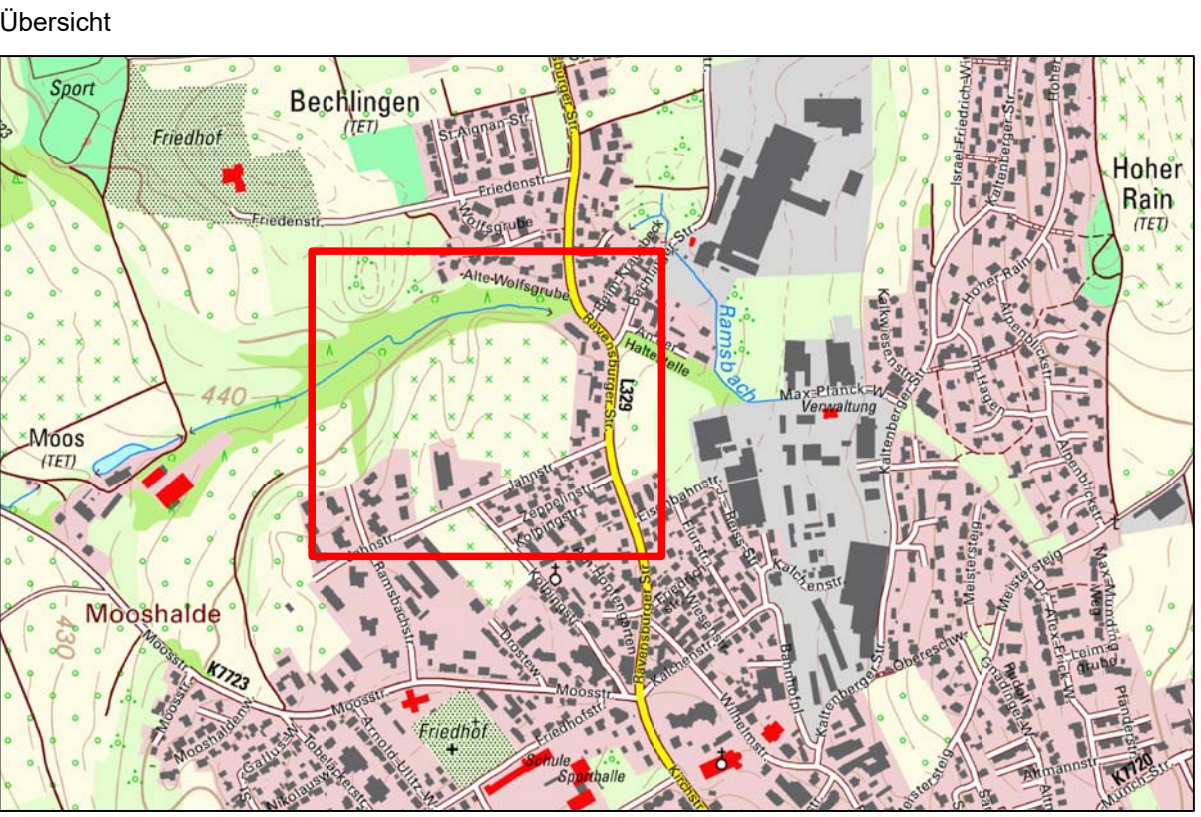

- Legende:**
- öffentliche Flächen
 - Beleuchtung Planung
 - Abbauschicht Planung
 - Umriss Auffüllung ehemalige Kiegrube
 - Umriss Auffüllung Geländeerhebung westlich

- Legende Kataster:**
- Grenzpunkt endgültig gerechnet und vermarktet
 - Grenzpunkt endgültig gerechnet, unvermarktet
 - Grenzpunkt nicht endgültig gerechnet aber vermarktet
 - Grenzpunkt nicht endgültig gerechnet, unvermarktet
 - Gemarkungsgrenze
 - Planungsgrenze

Grundlage:
29.05.2019 Bestand Kanalisation von GeoCockpit UG
25.09.2019 Bestand Wasserversorgung von Digierna
05.05.2022 Bebauungsplan von Kienzle Vogele Blasberg GmbH
20.04.2022 BV Huchler Erdgeschoss von Bruggler & Schön Wohnbau GmbH
09.05.2022 BV Huchler Teilgarage von Bruggler & Schön Wohnbau GmbH
06.05.2022 Straßenbau Planung Jahnstraße von Marschall & Klingenstein Ingenieure GmbH

Kataster: Tettng 03.2021

Koordinatensystem		
Gauß - Krüger		
X UTM - ETRS89 / UTM Zone 32N		UTM - Korrekturfaktor: 0,0006

Höhensystem		Bereich
Höhen im neuen System (NN), DHHN12 - Status 130		
X Höhen im Normalhöhen-Koordinat (NNH), DHHN2016 - Status 170		

RS

RAPP + SCHMID

Infrastrukturplanung GmbH

Im Espach 1 | 88444 Ummendorf

Tel 07351 - 45 700 10

Fax 07351 - 45 700 20

info@rs-bi.de

www.rs-bi.de

Stadterweiterung

Stadt Tettng

Bodenseekreis

Plannummer

20-015-TT

Zeichnungsname

GP_LP_Vertrag

Maßstab

1:500

Plannummer

20-015-TT_09

Rechner

RA

Geschrieben

GI

Datum

01.06.2022

Unterschrift

Entwässerungskonzept "Jahnstraße Nord"

Planart

Lageplan öffentliche Flächen

Bereich

Anerkennung, der Baueinheit

Vertragsunterlage

