


Landkreis: Bodenseekreis  
 Gemeinde: Tettngang  
 Gemarkung: Tettngang  
 Flur:

# Lageplan

Maßstab 1:500

-zeichnerischer Teil zum  
 Bauantrag (§ 4 LBOVVO)

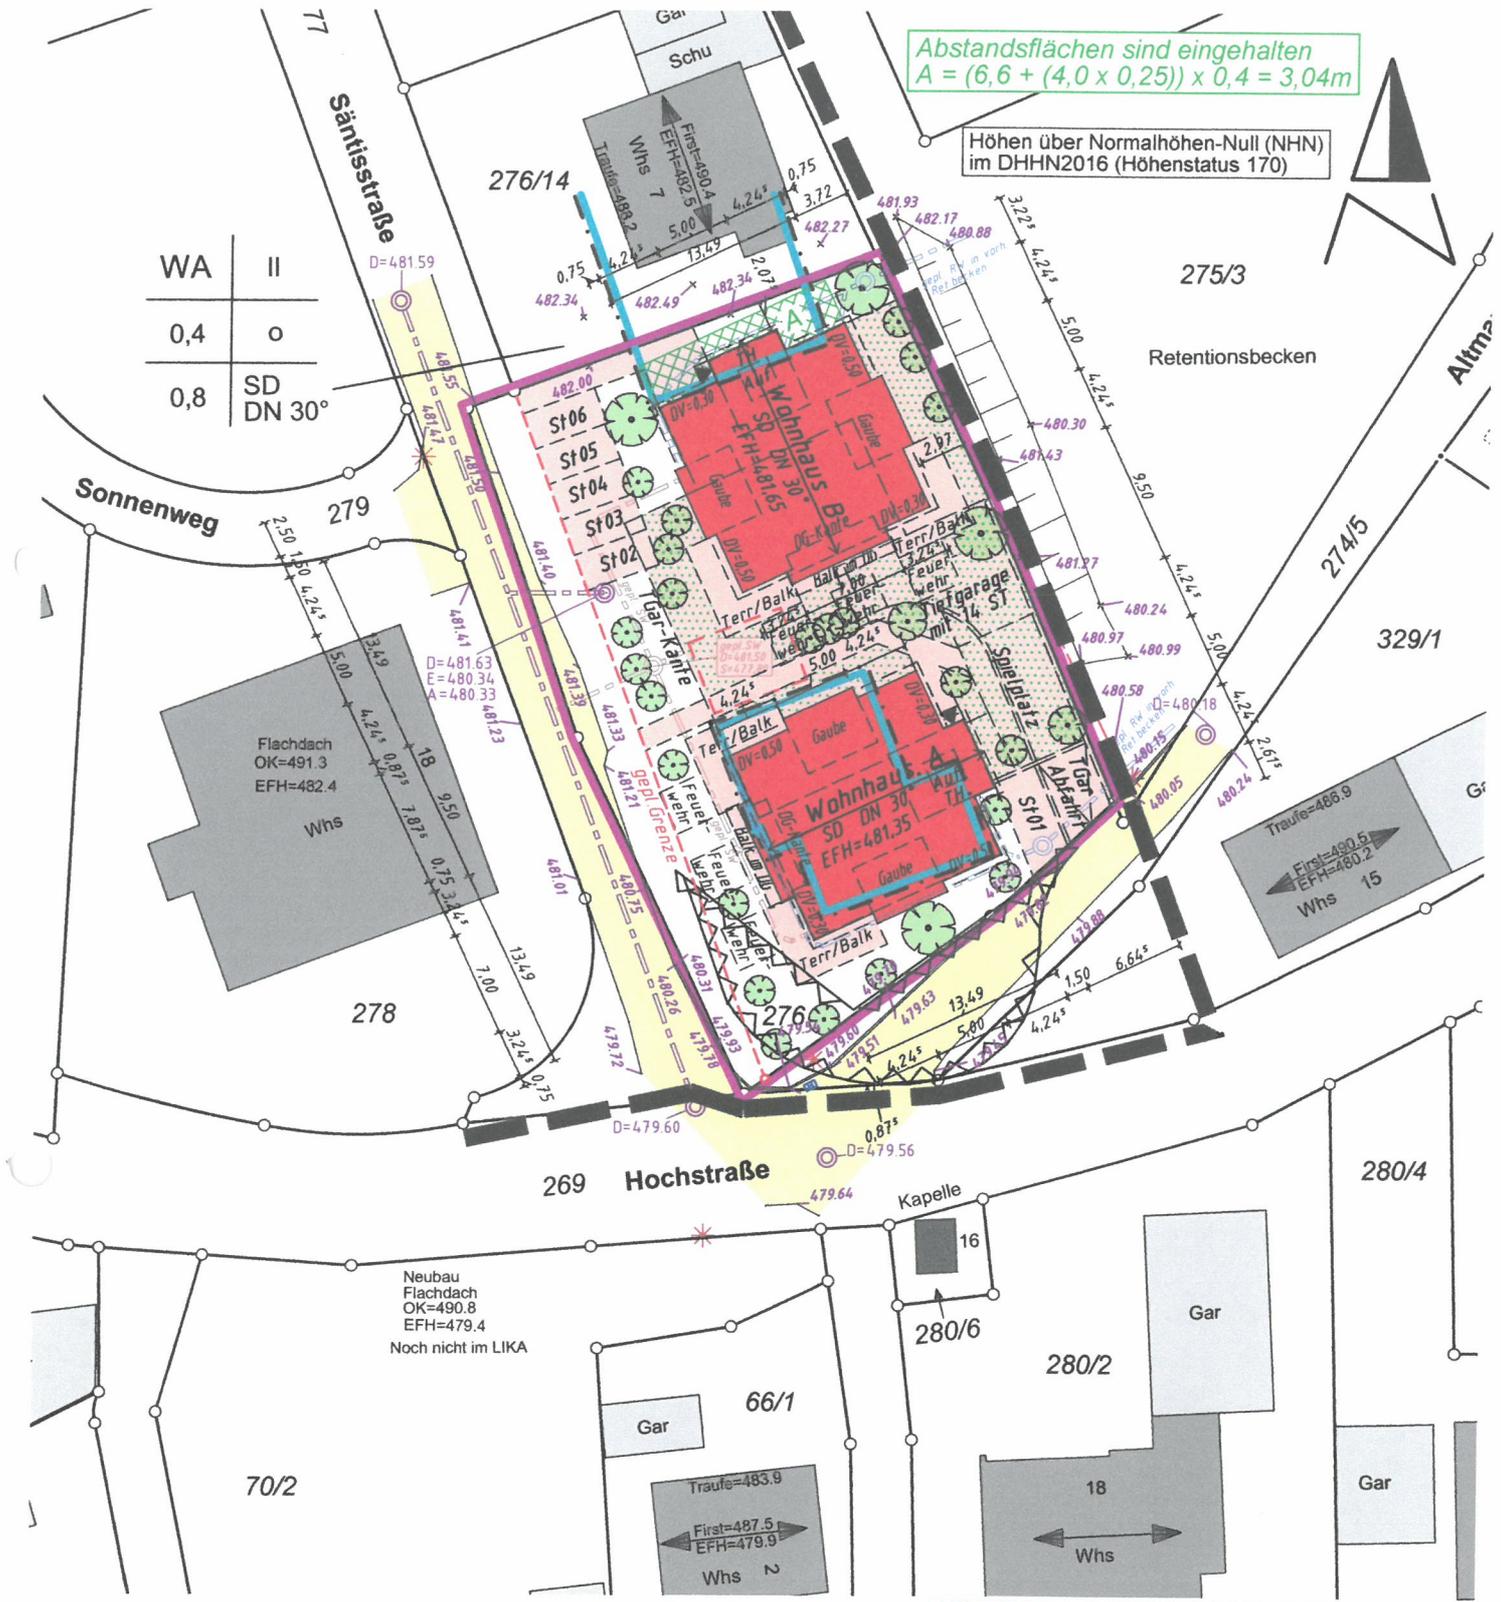


Abstandsflächen sind eingehalten  
 $A = (6,6 + (4,0 \times 0,25)) \times 0,4 = 3,04m$

Höhen über Normalhöhen-Null (NHN)  
 im DHHN2016 (Höhenstatus 170)

WA	II
0,4	o
0,8	SD DN 30°

Eingangsdatum:  
 29. OKT. 2018  
 Geänderte Unterlagen

Auszug aus dem Liegenschaftskataster  
 gefertigt und nach § 4 LBO VVO ausgearbeitet :  
 Ravensburg, 15.10.2018  
 26.10.2018

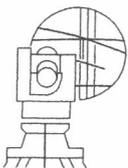

Ingenieurbüro für Vermessungen  
**Dipl. Ing. Peter Hebel**  
**Dipl. Ing. Friederike Hebel**  
 Öffentlich bestellte Vermessungsingenieure  
 Haldenweg 56, ( Tel. 0751/3 59 57-0 )  
 88212 Ravensburg

Hinsichtlich etwa vorhandener unterirdischer  
 Leitungen wird keine Gewähr übernommen

Antrag Nr.: 18458  
 Bearbeiter : Michael Hund