

Einbau einer Kinderkrippe in Kindergarten Obereisenbach

Kosten


Trockenbauwand verspachtelt	30 qm	100	3.000,00
Innentüren	1 Stück	600	600,00
Abbruch / Rückbau J-WC	1 pauschal	500,00	500,00
Malerarbeiten- und Beiputzarbeiten	1 pauschal	1.000,00	1.000,00
Sanitär			
Waschbecken neu mit Anschluss	2 Stück	1.500,00	3.000,00
Kindertoilette austauschen	1 Stück	500	500,00
Elektroarbeiten	1 pauschal	800,00	800,00
Fliesen ausbessern	1 pauschal	500	500,00
Reinigung	1 pauschal	300	300,00
Baukosten gesamt netto			10.200,00
Mehrwertsteuer		19%	1.938,00
Baukosten gesamt brutto			12.138,00
Ausstattung	1 pauschal	14.000,00	14.000,00
Außenanlage	1 pauschal	10.000,00	10.000,00
Gesamtkosten brutto			36.138,00

Aufgestellt, Tett nang 04.09.2012

Beate Dietenberger

Erweiterung

Bestand Baujahr 1967

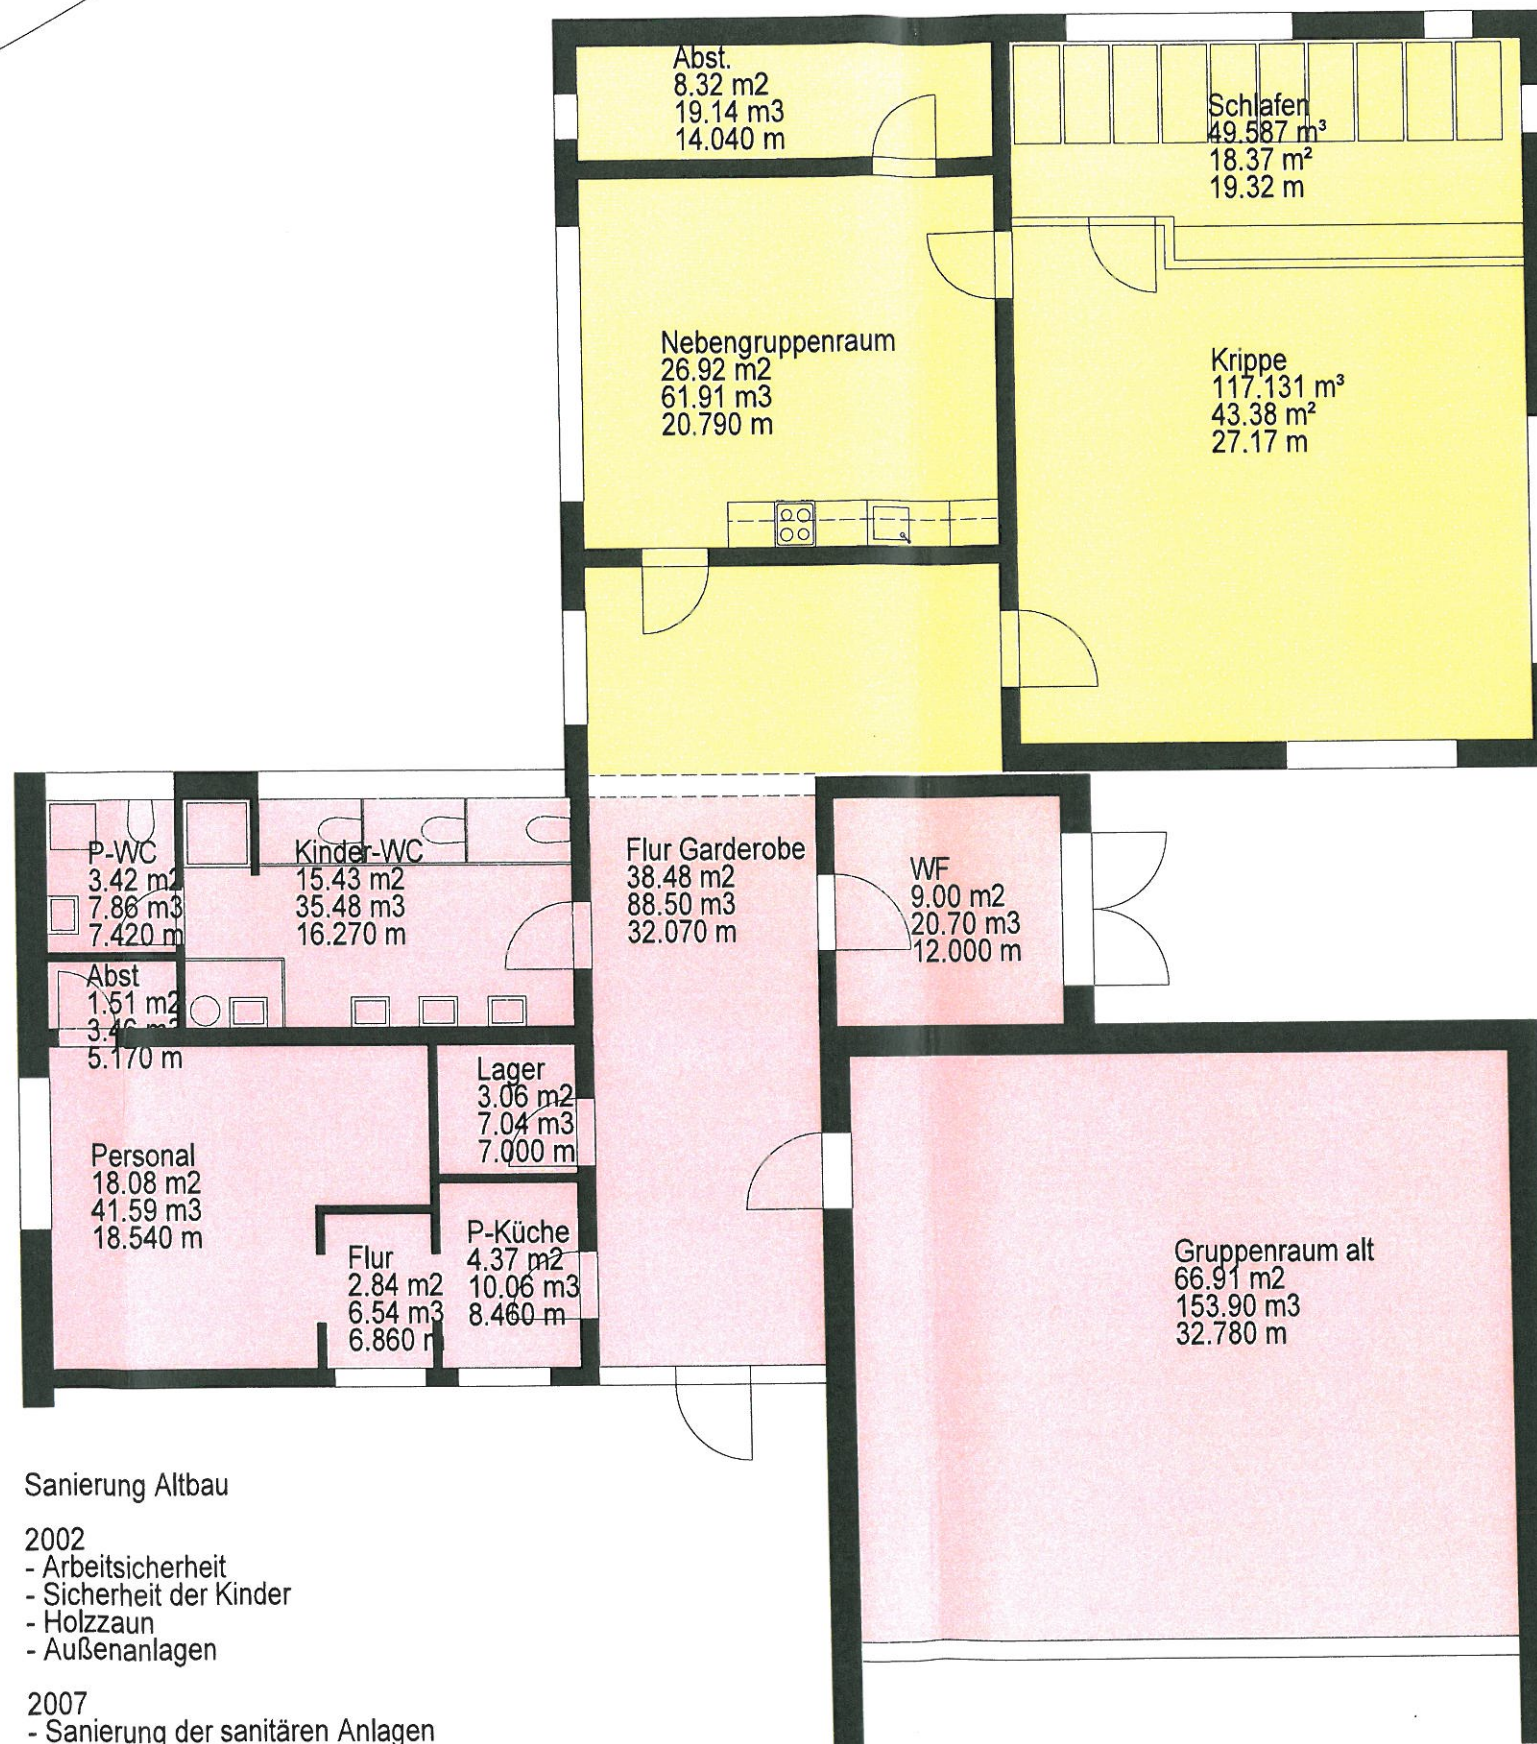

Vorgaben Krippengruppe
Gruppenraum 40 qm
Schlafraum 15 qm

Sanierung Altbau

2002

- Arbeitssicherheit
- Sicherheit der Kinder
- Holzzaun
- Außenanlagen

2007

- Sanierung der sanitären Anlagen

2009

- Außentür
- Attikasanierung
- Außenwand und Dämmung
- Fensterelemente

2010

- Außenbereich
- Palisaden Sandkisten
- Spielgeräte

Kindergarten Obereisenbach
Einbau einer Krippengruppe
M. 1 : 100

Beate Dietenberger