


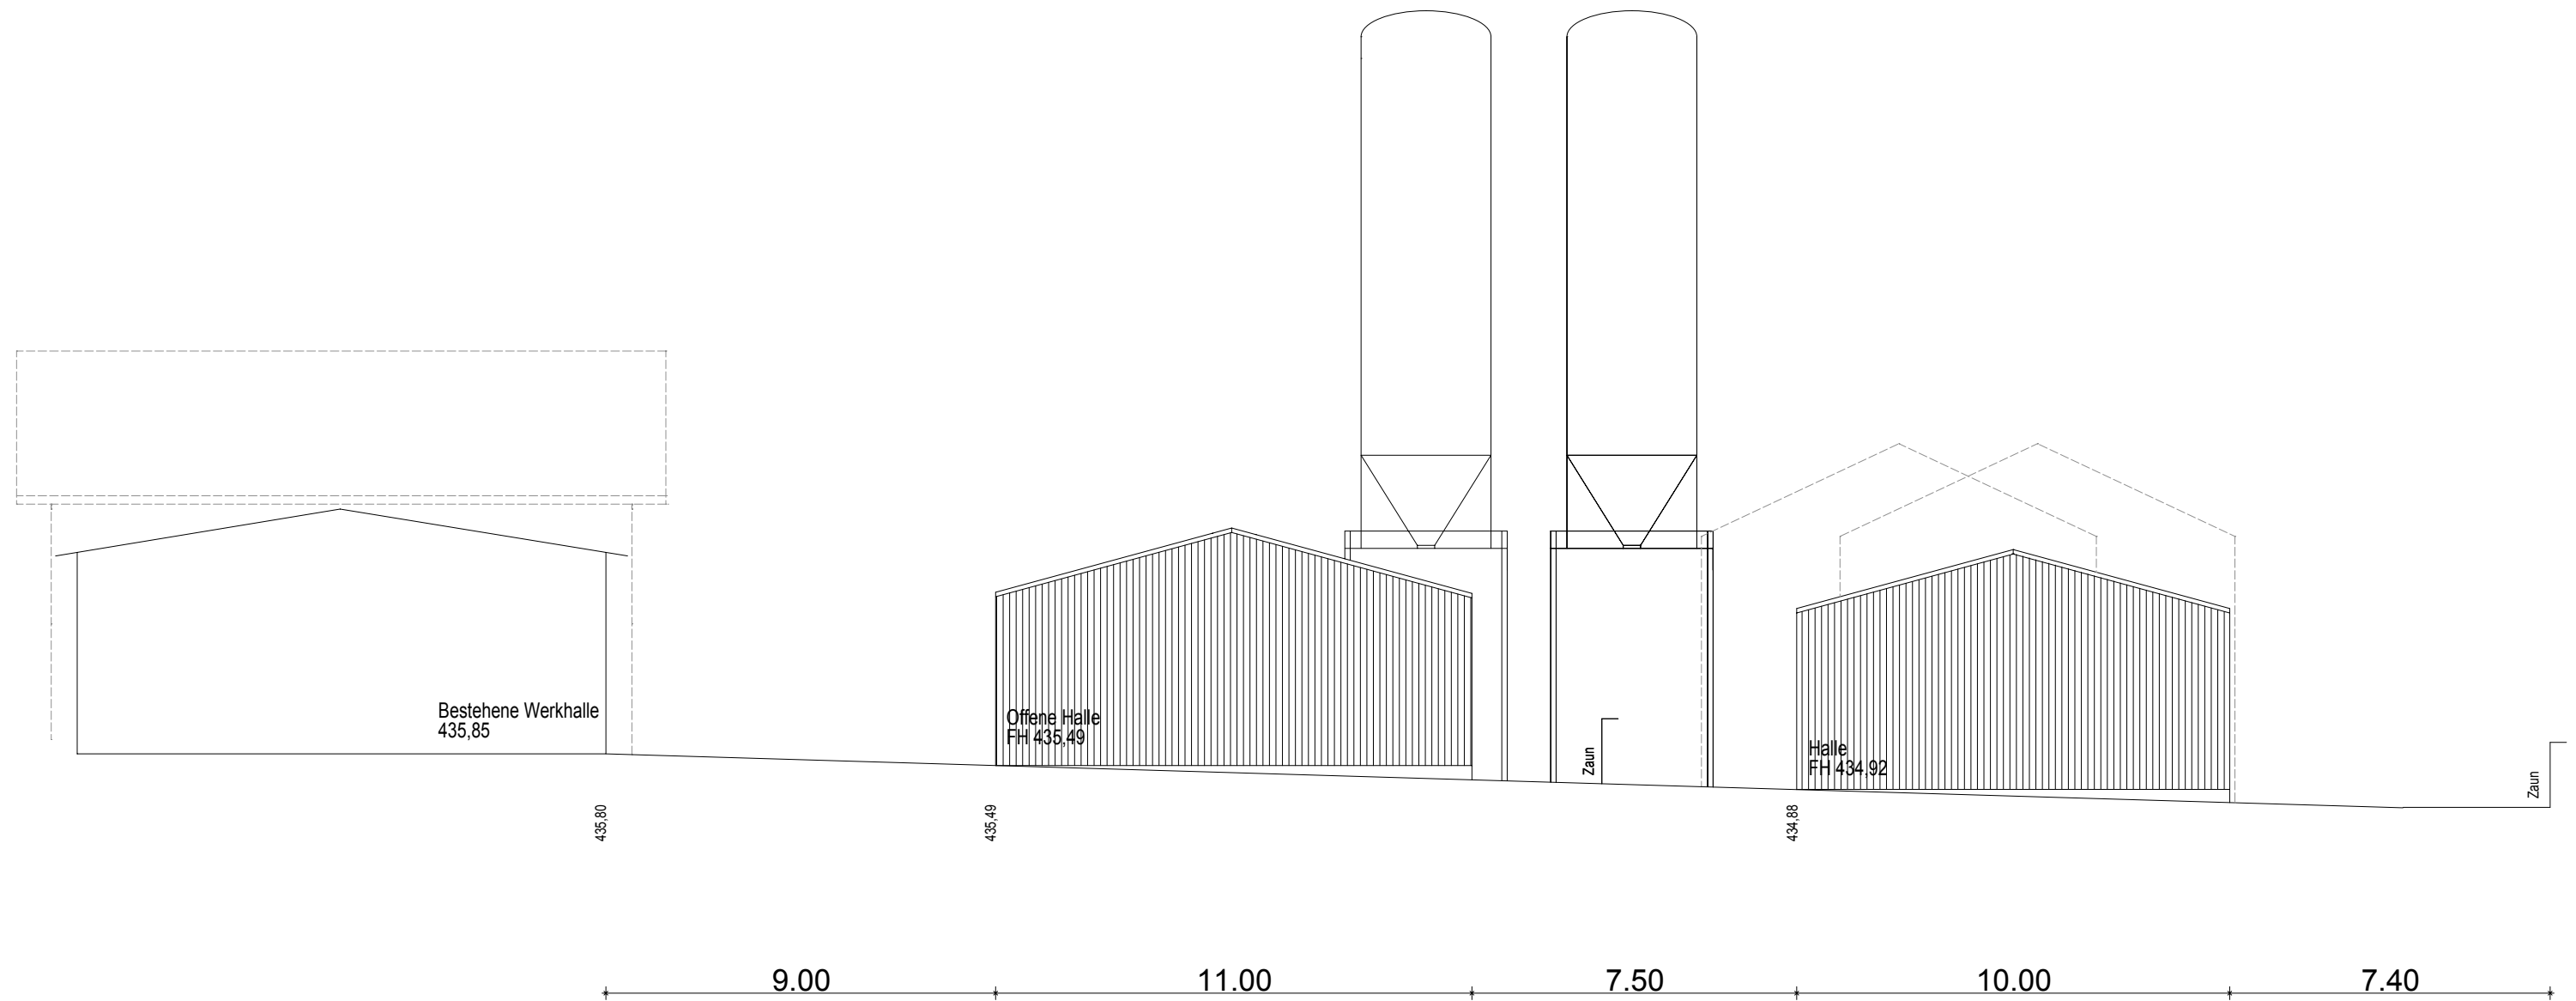

Bauhof Tettnang

Errichtung einer geschlossenen und einer offenen Lagerhalle

Ansicht von Nord-West

M. 1:150

08.10.2014

Beate Dietenberger