RSI RAPP + SCHMID Infrastrukturplanung GmbH, 88400 Biberach E:\15-027-TT\01_CAD\02_Entwurfsplanung\A4.dwg Layout: A4_Lageplan_HP-Designjet

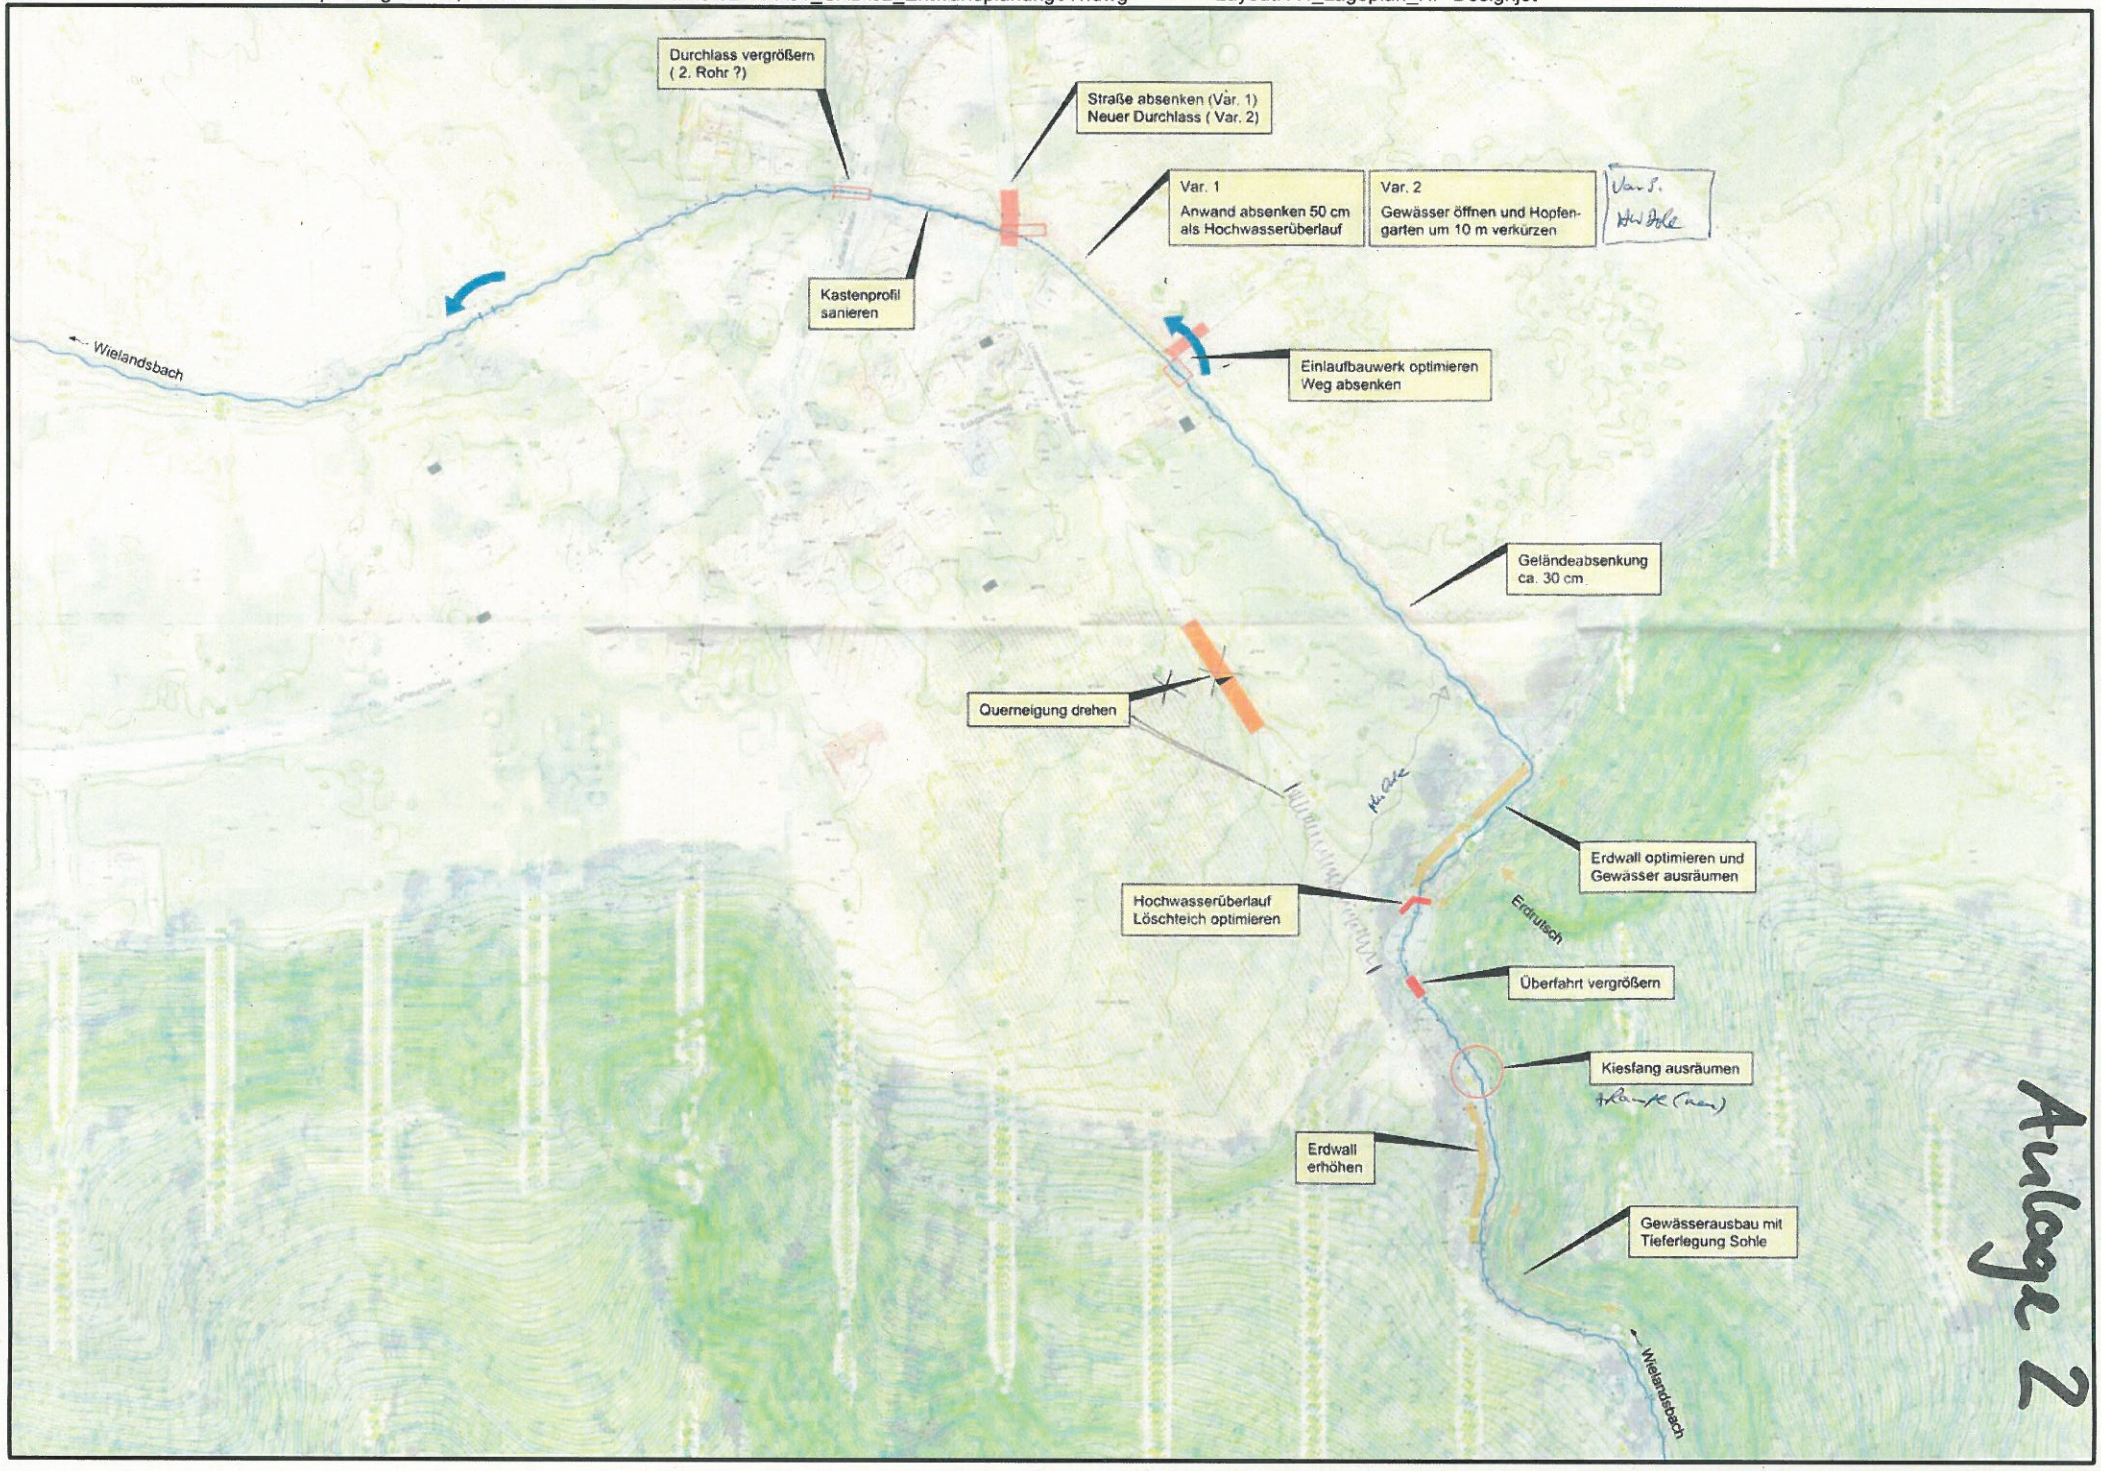

Anlage 2