



VORHABENBEZOGENER BEBAUUNGSPLAN  
 'SÄNGERSTRASSE SÜD'  
 IN TETTANANG - KAU  
 BODENSEEKREIS  
 ABGRENZUNGSPLAN

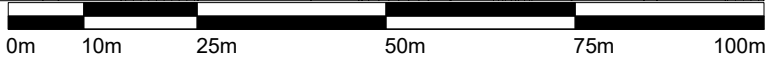

Gez./Geä.	Datum	Änderungsvermerk	Projektnummer:	12158
A. Philipp	21.06.16	Abgrenzungsplan	Plannummer:	12158/abgrenz
			Maßstab:	1 : 1.000

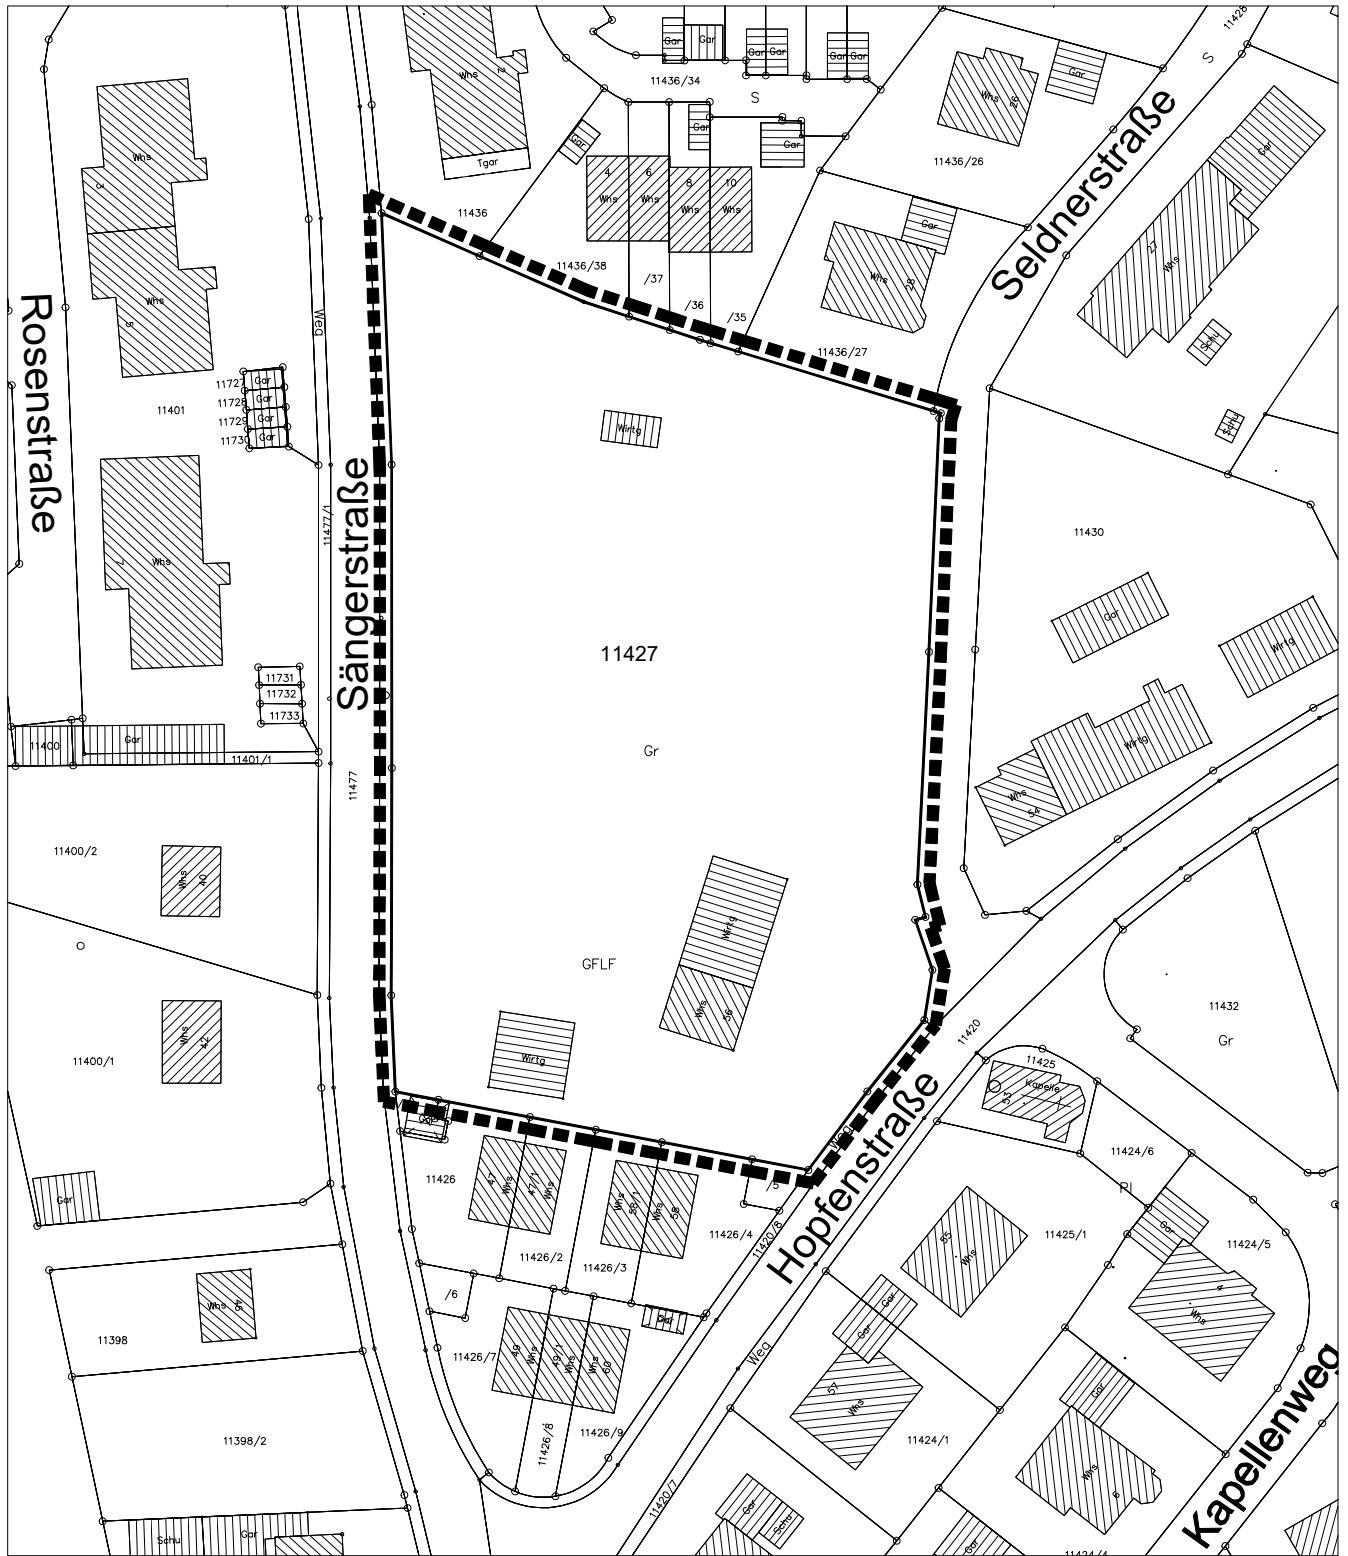

Grenze des räumlichen Geltungsbereichs  
 des Bebauungsplans



Büro Überlingen  
 Tel.: 07551/8008-0  
 Fax: 07551/8008-44  
 info@gfroerer-freitag.de

Büro Empfingen  
 Dettenseerstr. 23  
 72186 Empfingen  
 Tel.: 07485/9769-0