


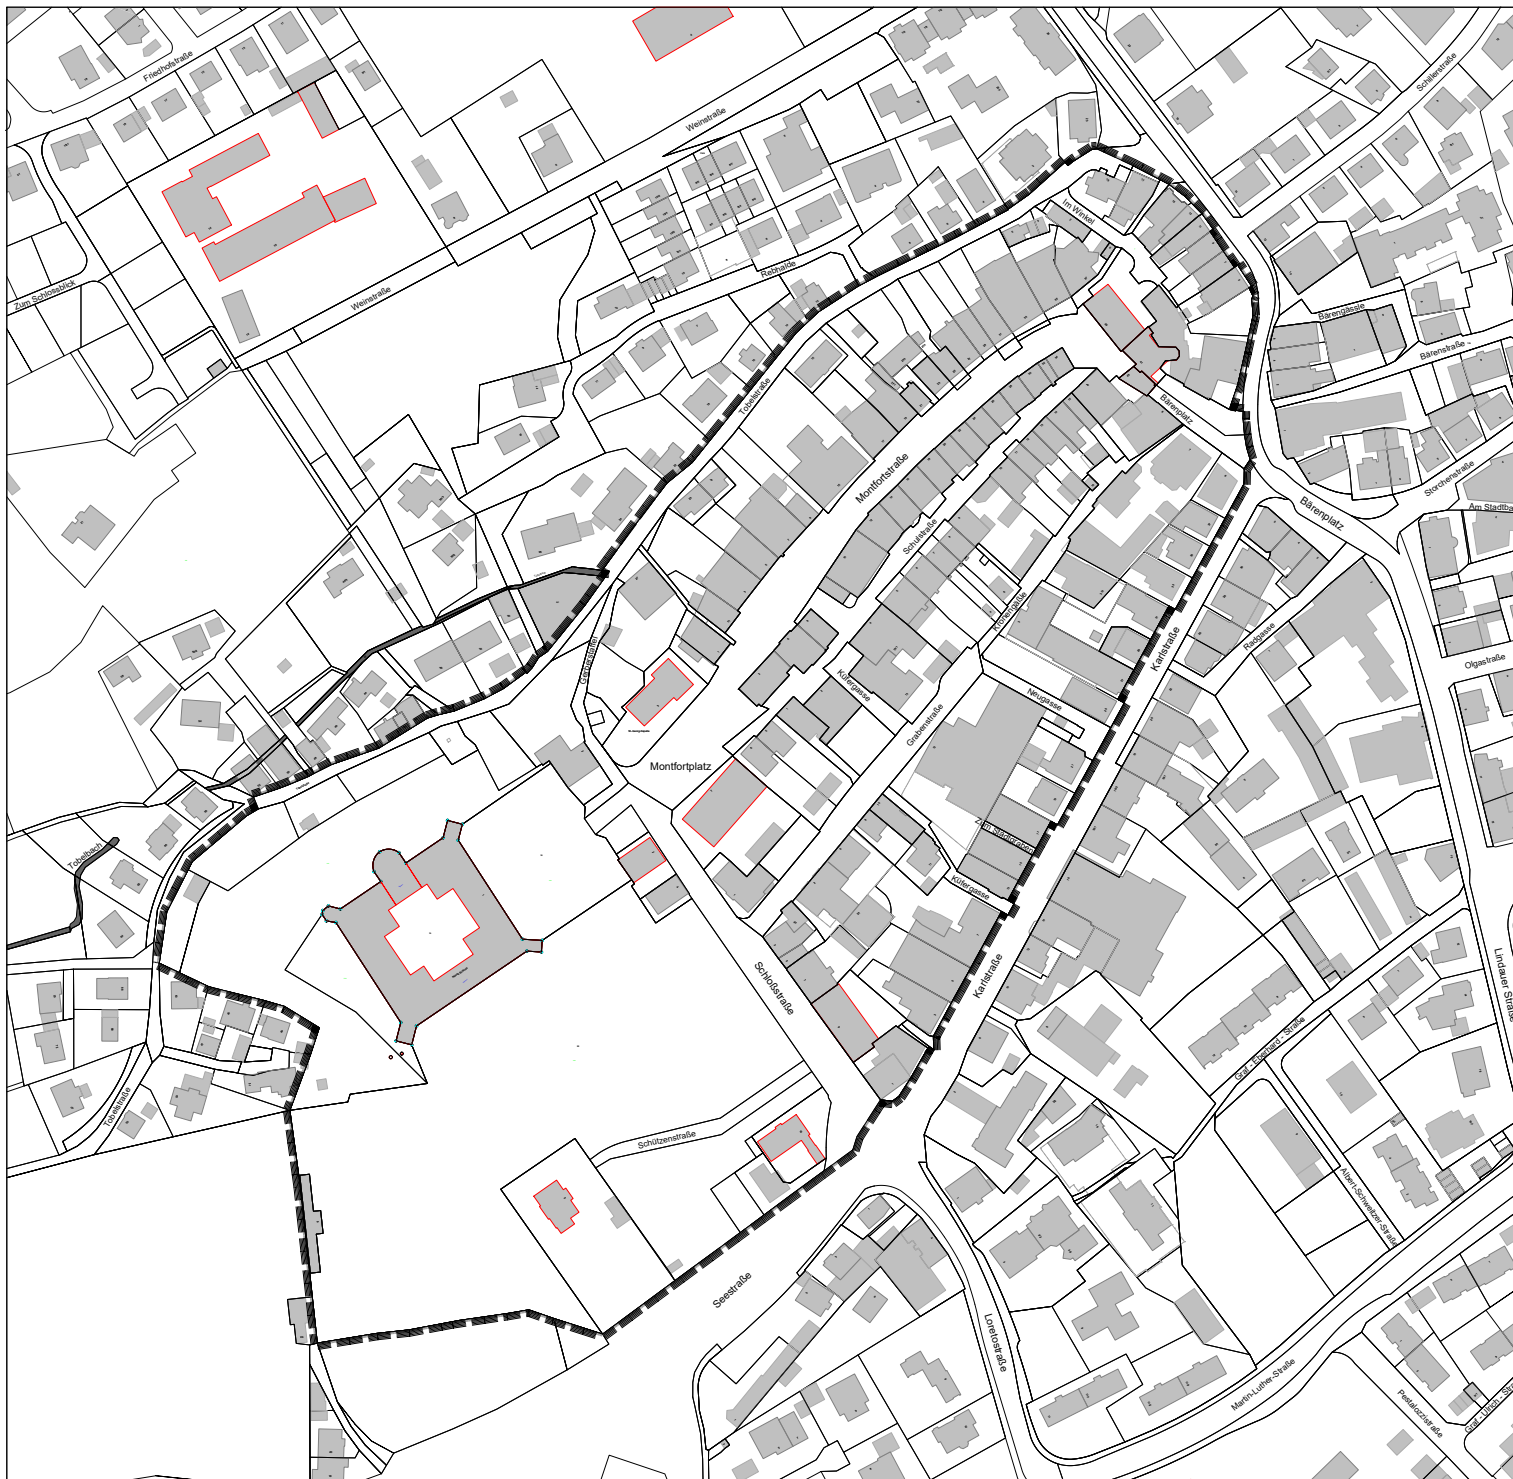

Vorbereitende Untersuchungen "Erweiterte Innenstadt"

--- Abgrenzung
Untersuchungsgebiet
(10,3 ha)

M. 1 : 3.000



Planen und Bauen
Stadtplanung
Montfortplatz 7
88069 Tett nang

Sachbearbeiterin: Ina-Maria Wölfel
Planzeichnung: Beate Dietenberger
Datum: 30.09.2016

