





**RADVERKEHRSKONZEPT  
TETTANANG 2016**

**GESAMTBERICHT  
Maßnahmen an Landes-, Kreis- und  
Gemeindestraßen**


**Anlage 4  
Vorentwürfe**

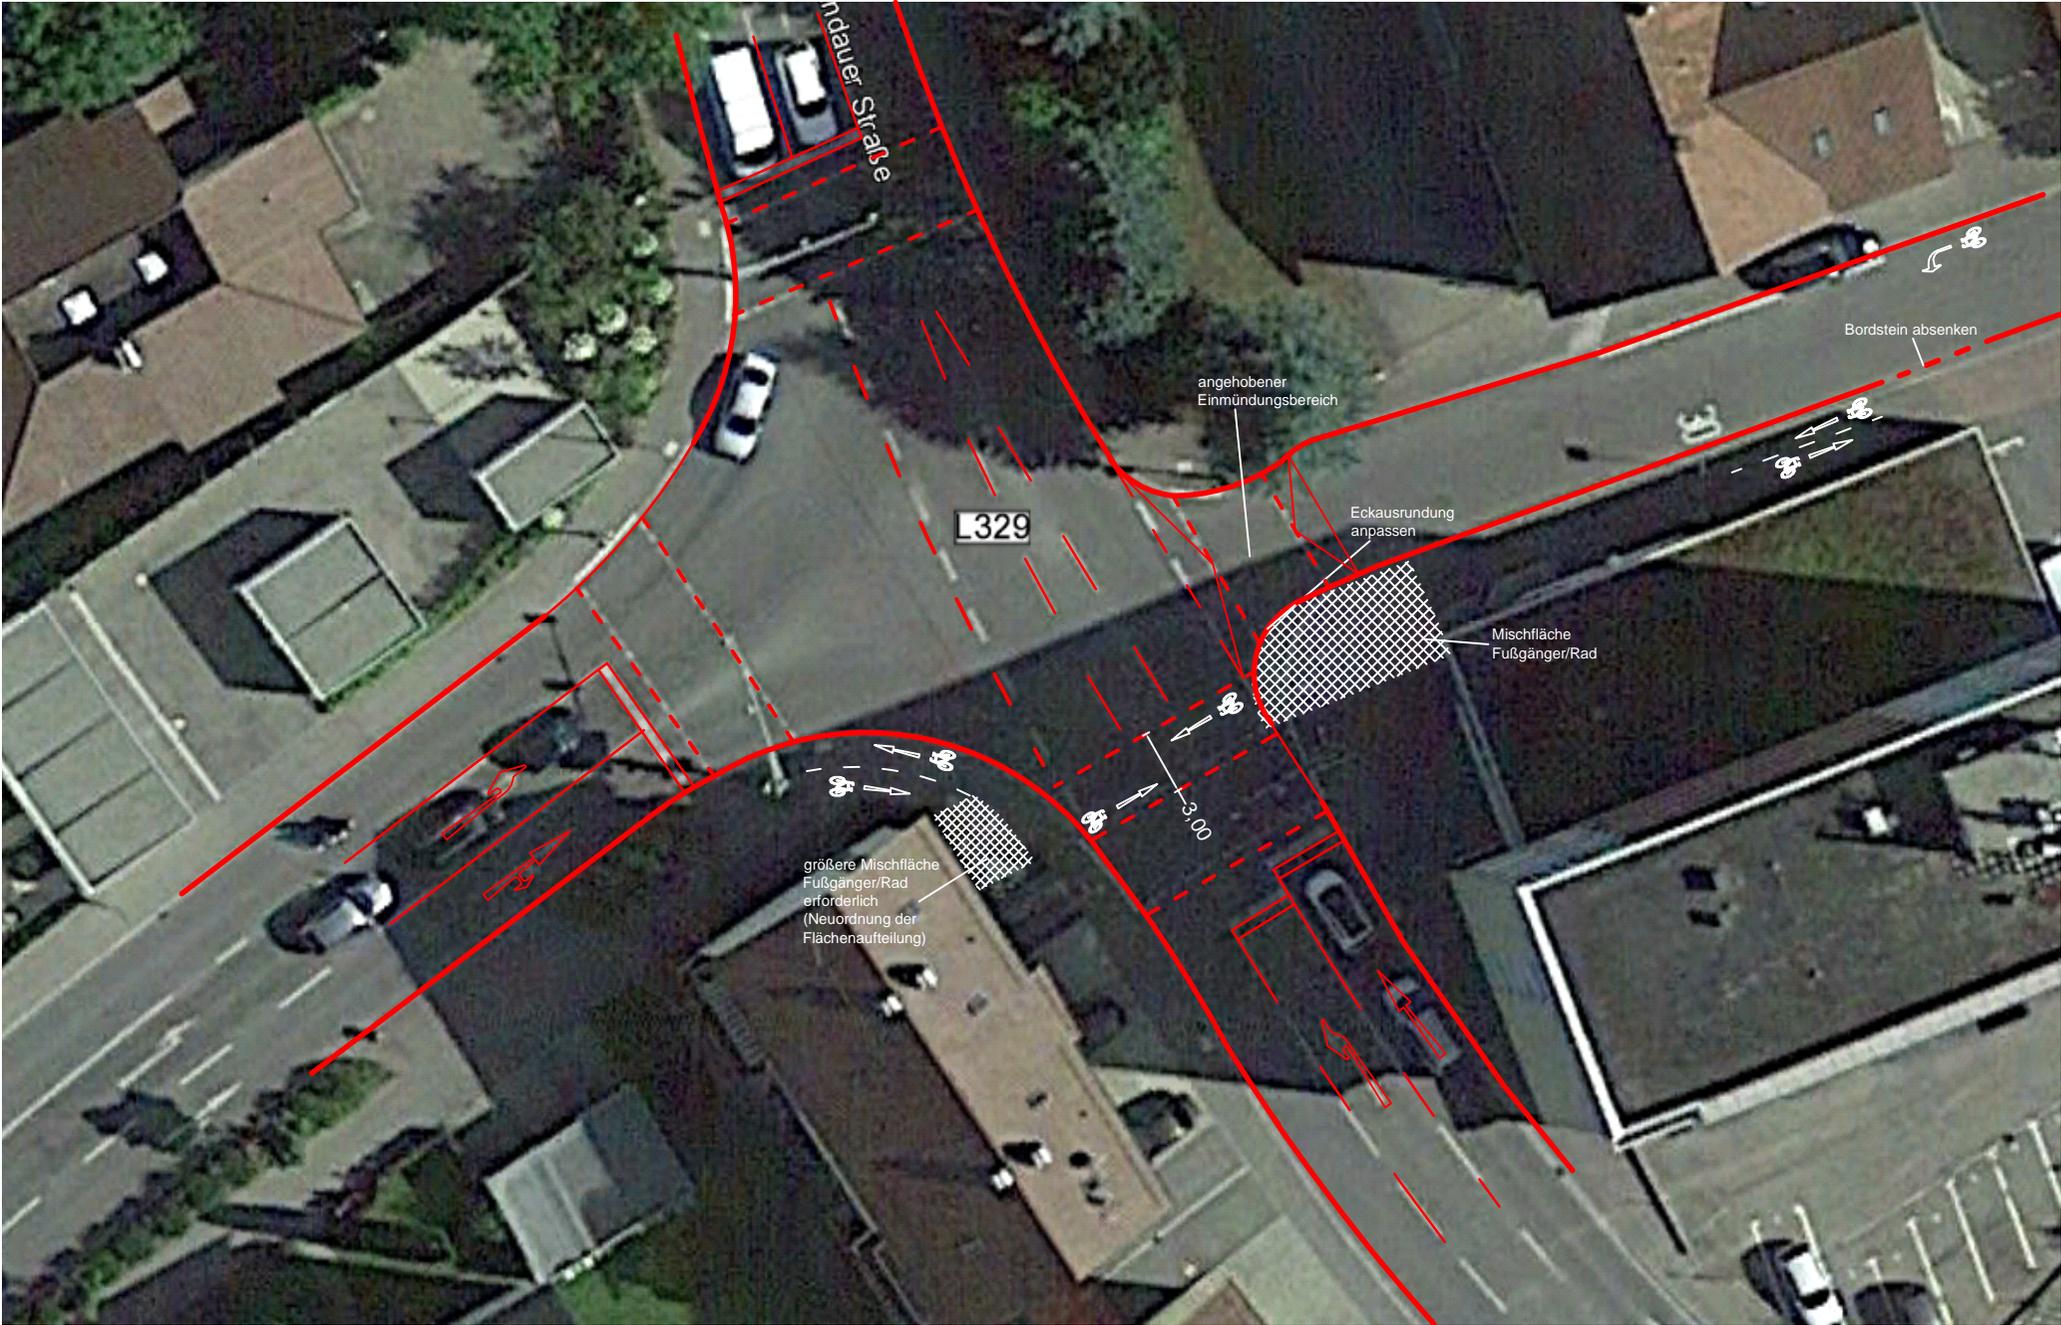


Anlage 4 "Vorentwürfe": Vorentwurf für Knoten Lindauer Straße / Georgstraße

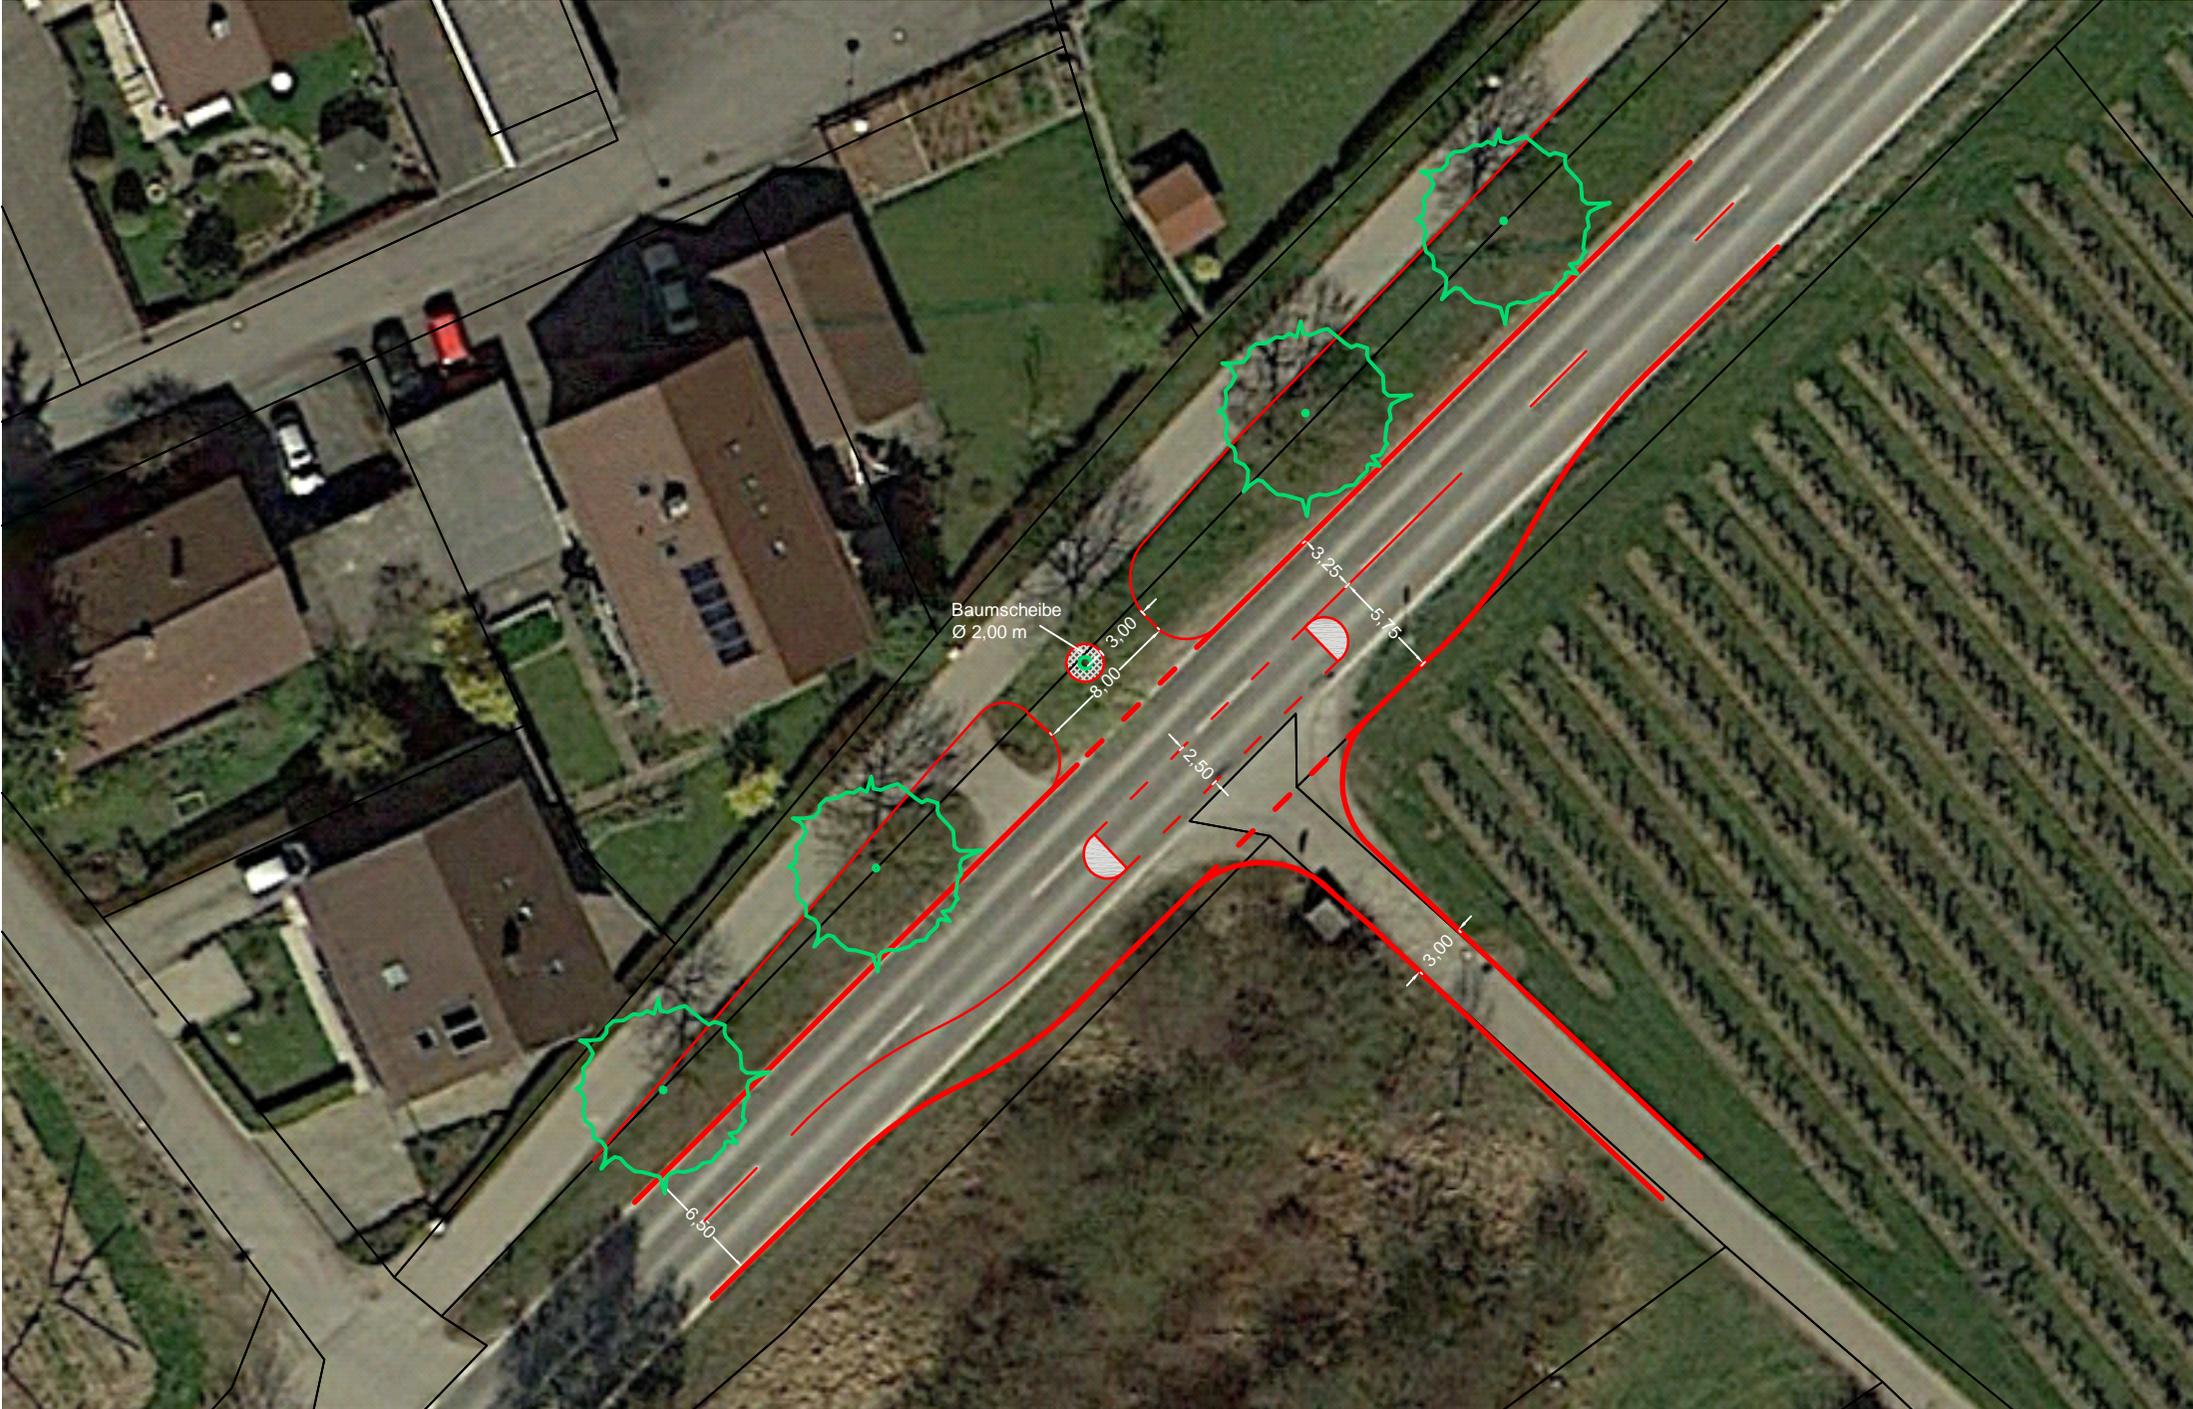

Anlage 4 "Vorentwürfe": Vorentwurf für Knoten Langenargener Straße / Weg zum Schulzentrum

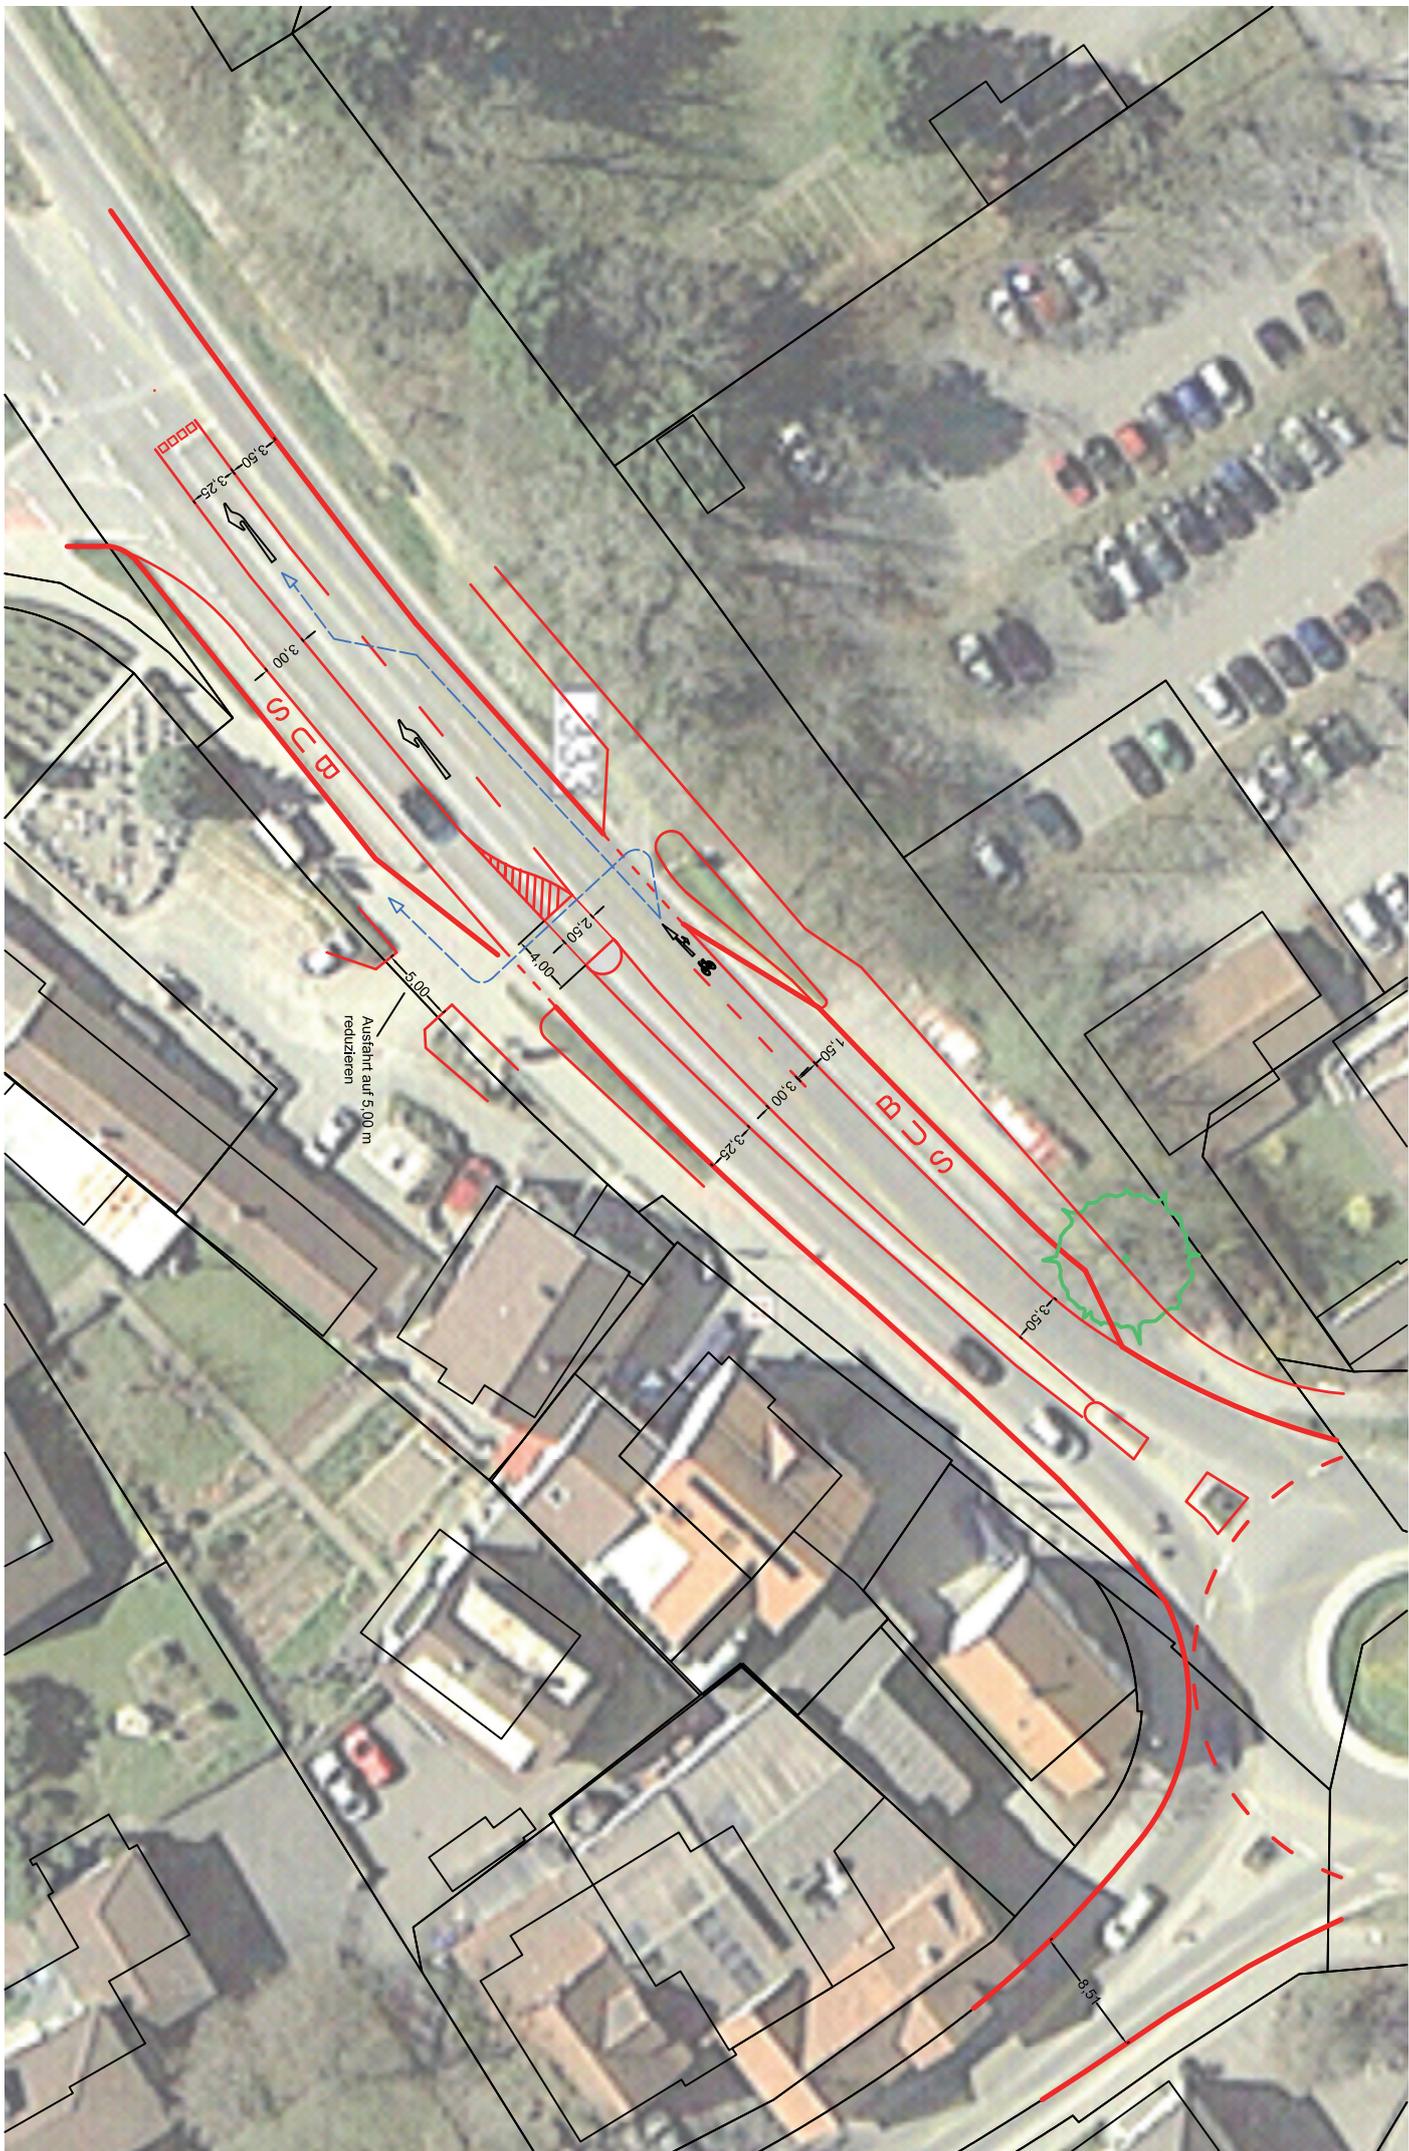

Anlage 4 "Vorentwürfe": Vorentwurf für Knoten Seestraße / Langenargener Straße

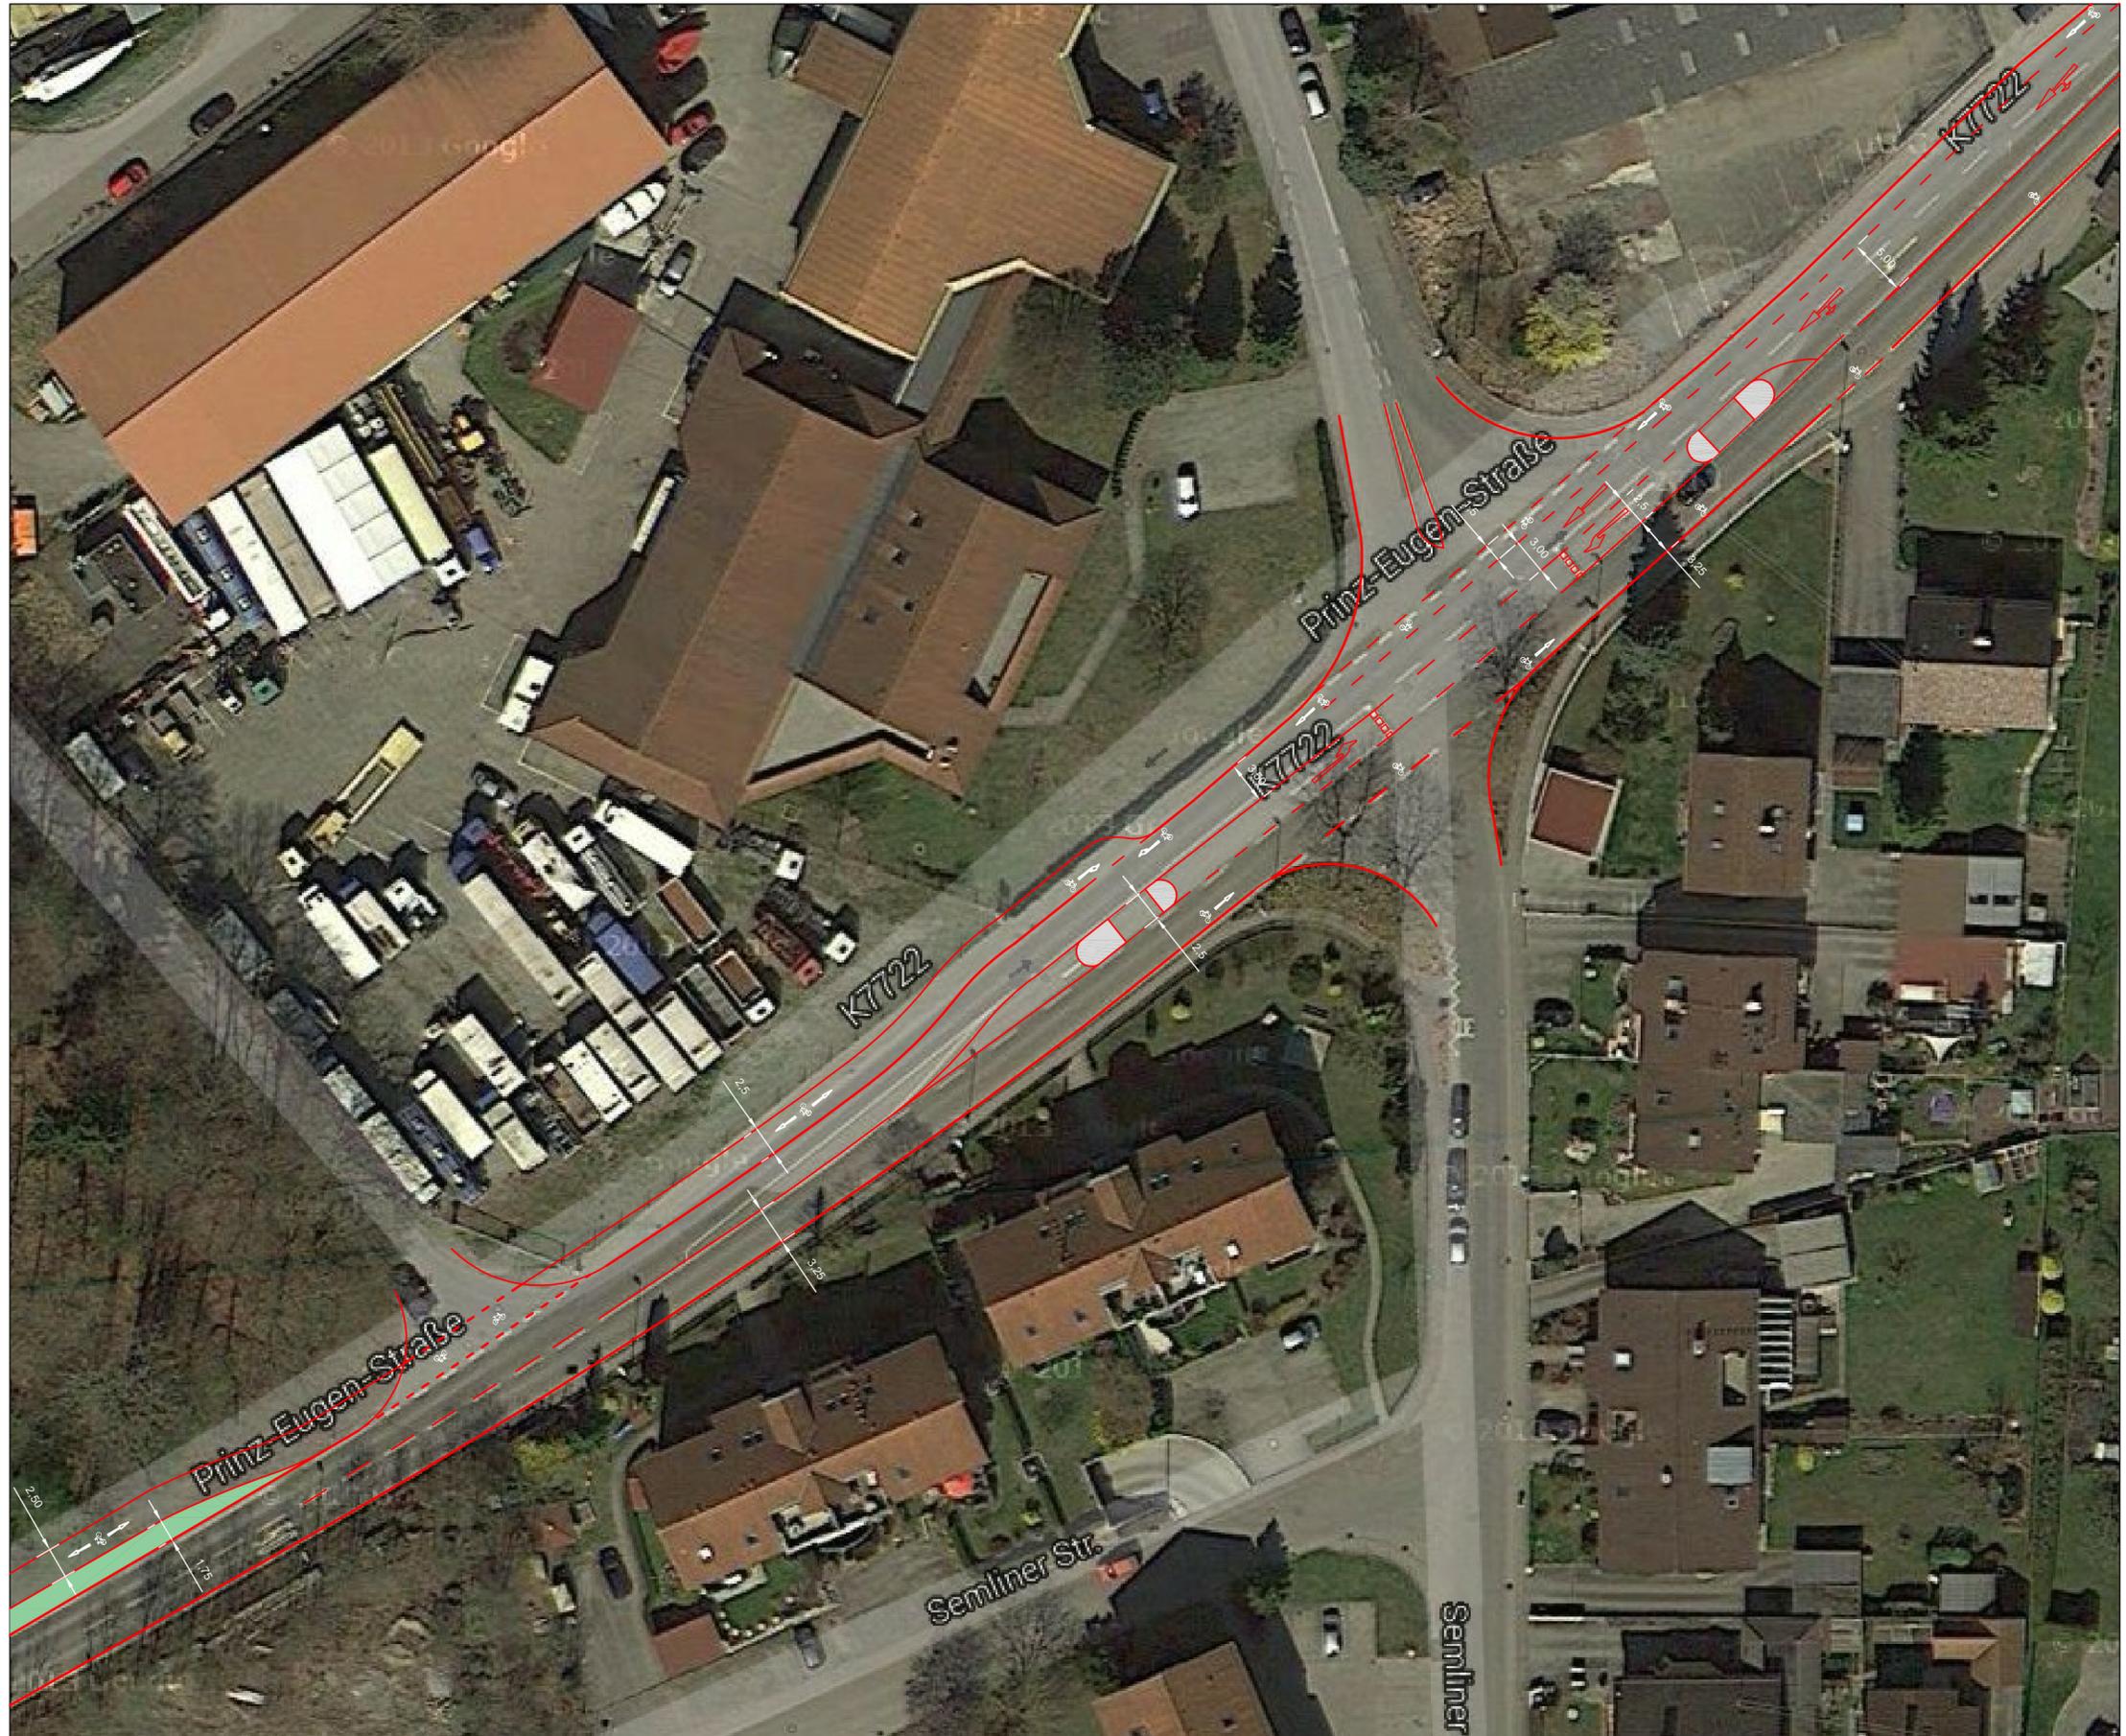

Anlage 4 "Vorentwürfe": Vorentwurf für Knoten Prinz-Eugen-Straße / Ortseinfahrt Bürgermoos