


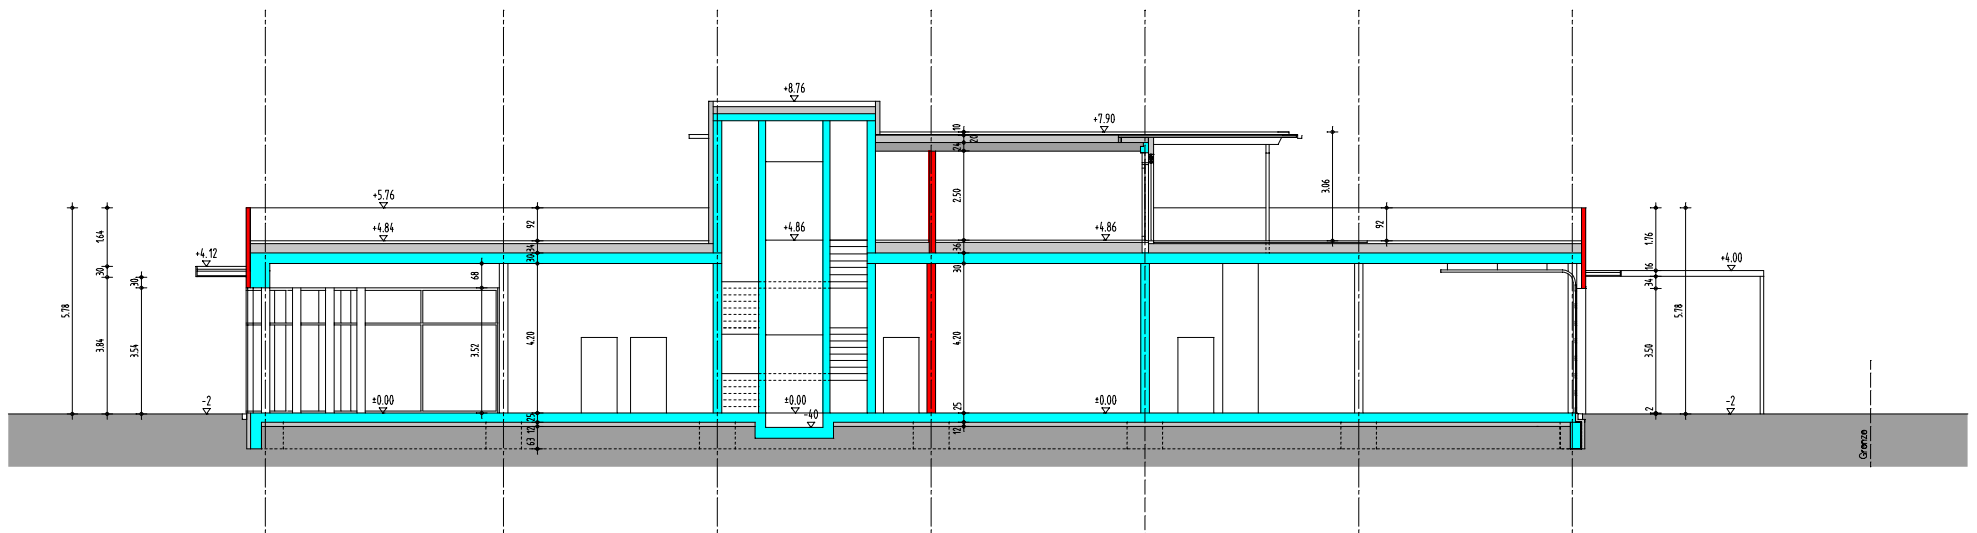

BETRIEBSGEBÄUDE [REDACTED]
BAUGESUCH

LÄNGSSCHNITT

Planung Holz + Kortner
Architekten - Ingenieure
Linderbachstraße 36
98046 Friedrichshafen
Tel. 07541-21542 Fax. 07541-72864
Mail: info@h-k-architekten.de

Bauherr: [REDACTED]

Maßstab 1 : 100

Datum 15.11.2017

Gez. H. Kortner

Phase/Plan Nr.

IV / 3