


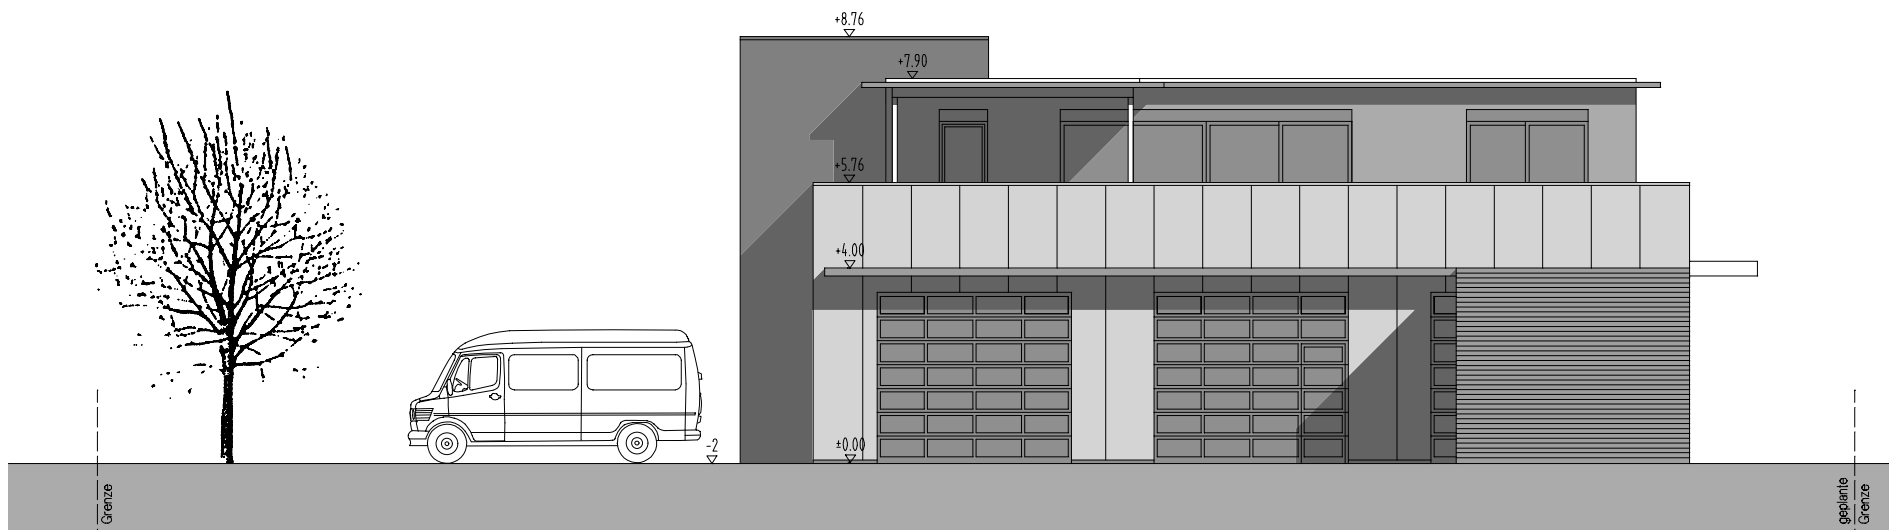

BETRIEBSGEBÄUDE  
BAUGESUCH

ANSICHT SÜD

Maßstab 1 : 100

Datum 15.11.2017

Gez. H. Kortner

Planung Holz + Kortner  
Architekten - Ingenieure  
Länderöschstraße 36  
88046 Friedrichshafen  
Tel. 07541-21542 Fax. 07541-72864  
Mail: info@h-k-architekten.de

Bauherr

Phase/Plan Nr.

IV / 7