
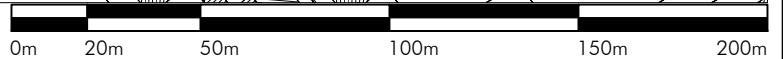


Vorhabenbezogener Bebauungsplan
 "Ramsbach Quartier Ost"
 in Tettnang
 (Bodenseekreis)

ABGRENZUNGSPLAN

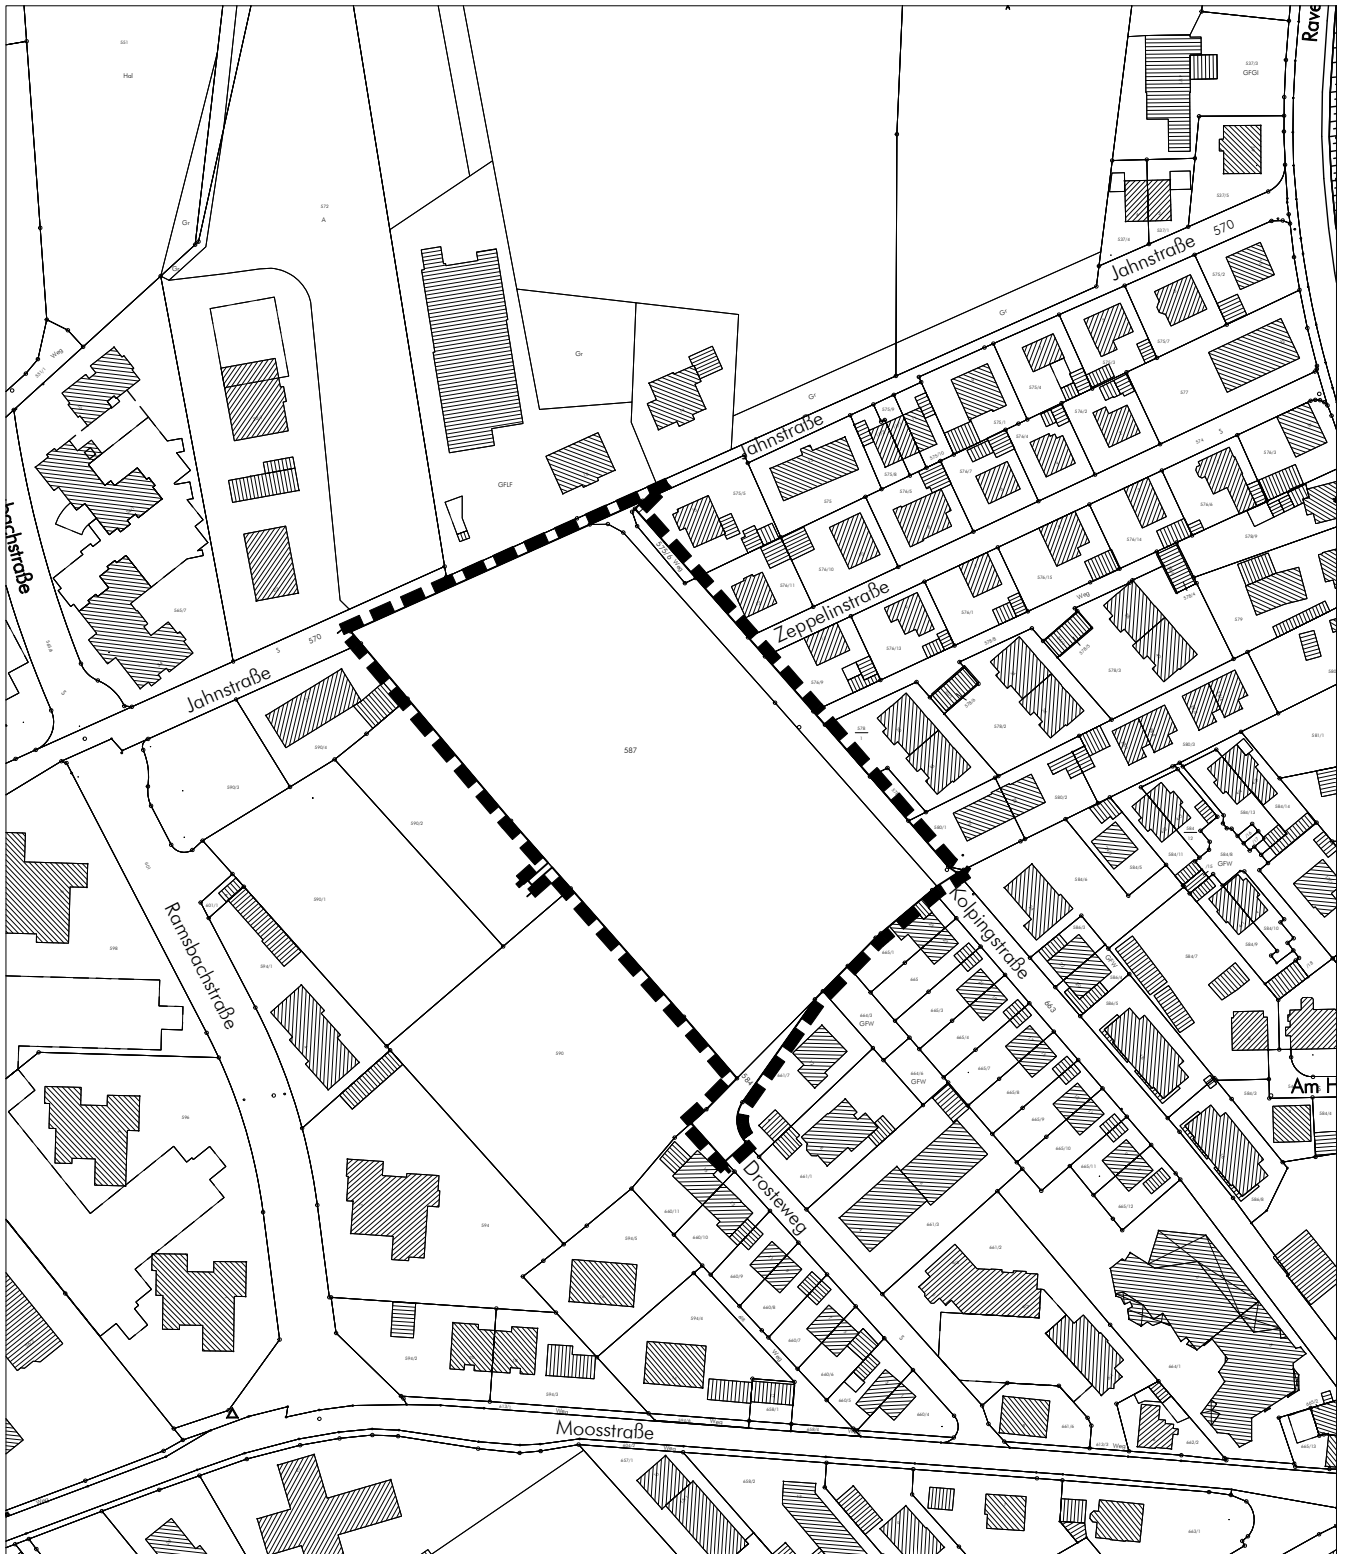

Grenze des räumlichen Geltungsbereichs
 des Bebauungsplans

Gez./Geö.	Datum	Änderungsvermerk	Projektnummer:	12404
A. Philipp	13.08.18	Abgrenzungsplan	Plannummer:	12404/abgrenz
A. Philipp	18.09.18	Abgrenzungsplan	Maßstab:	1 : 2.000

BÜROGRÖRER
 UMWELT • VERKEHR • STADTPLANUNG

Büro Überlingen
 Bahnhofstraße 20
 88662 Überlingen
 Tel.: 07551/83498-0

Büro Empingen
 Dettenseerstr. 23
 72186 Empingen
 Tel.: 07485/9769-0