


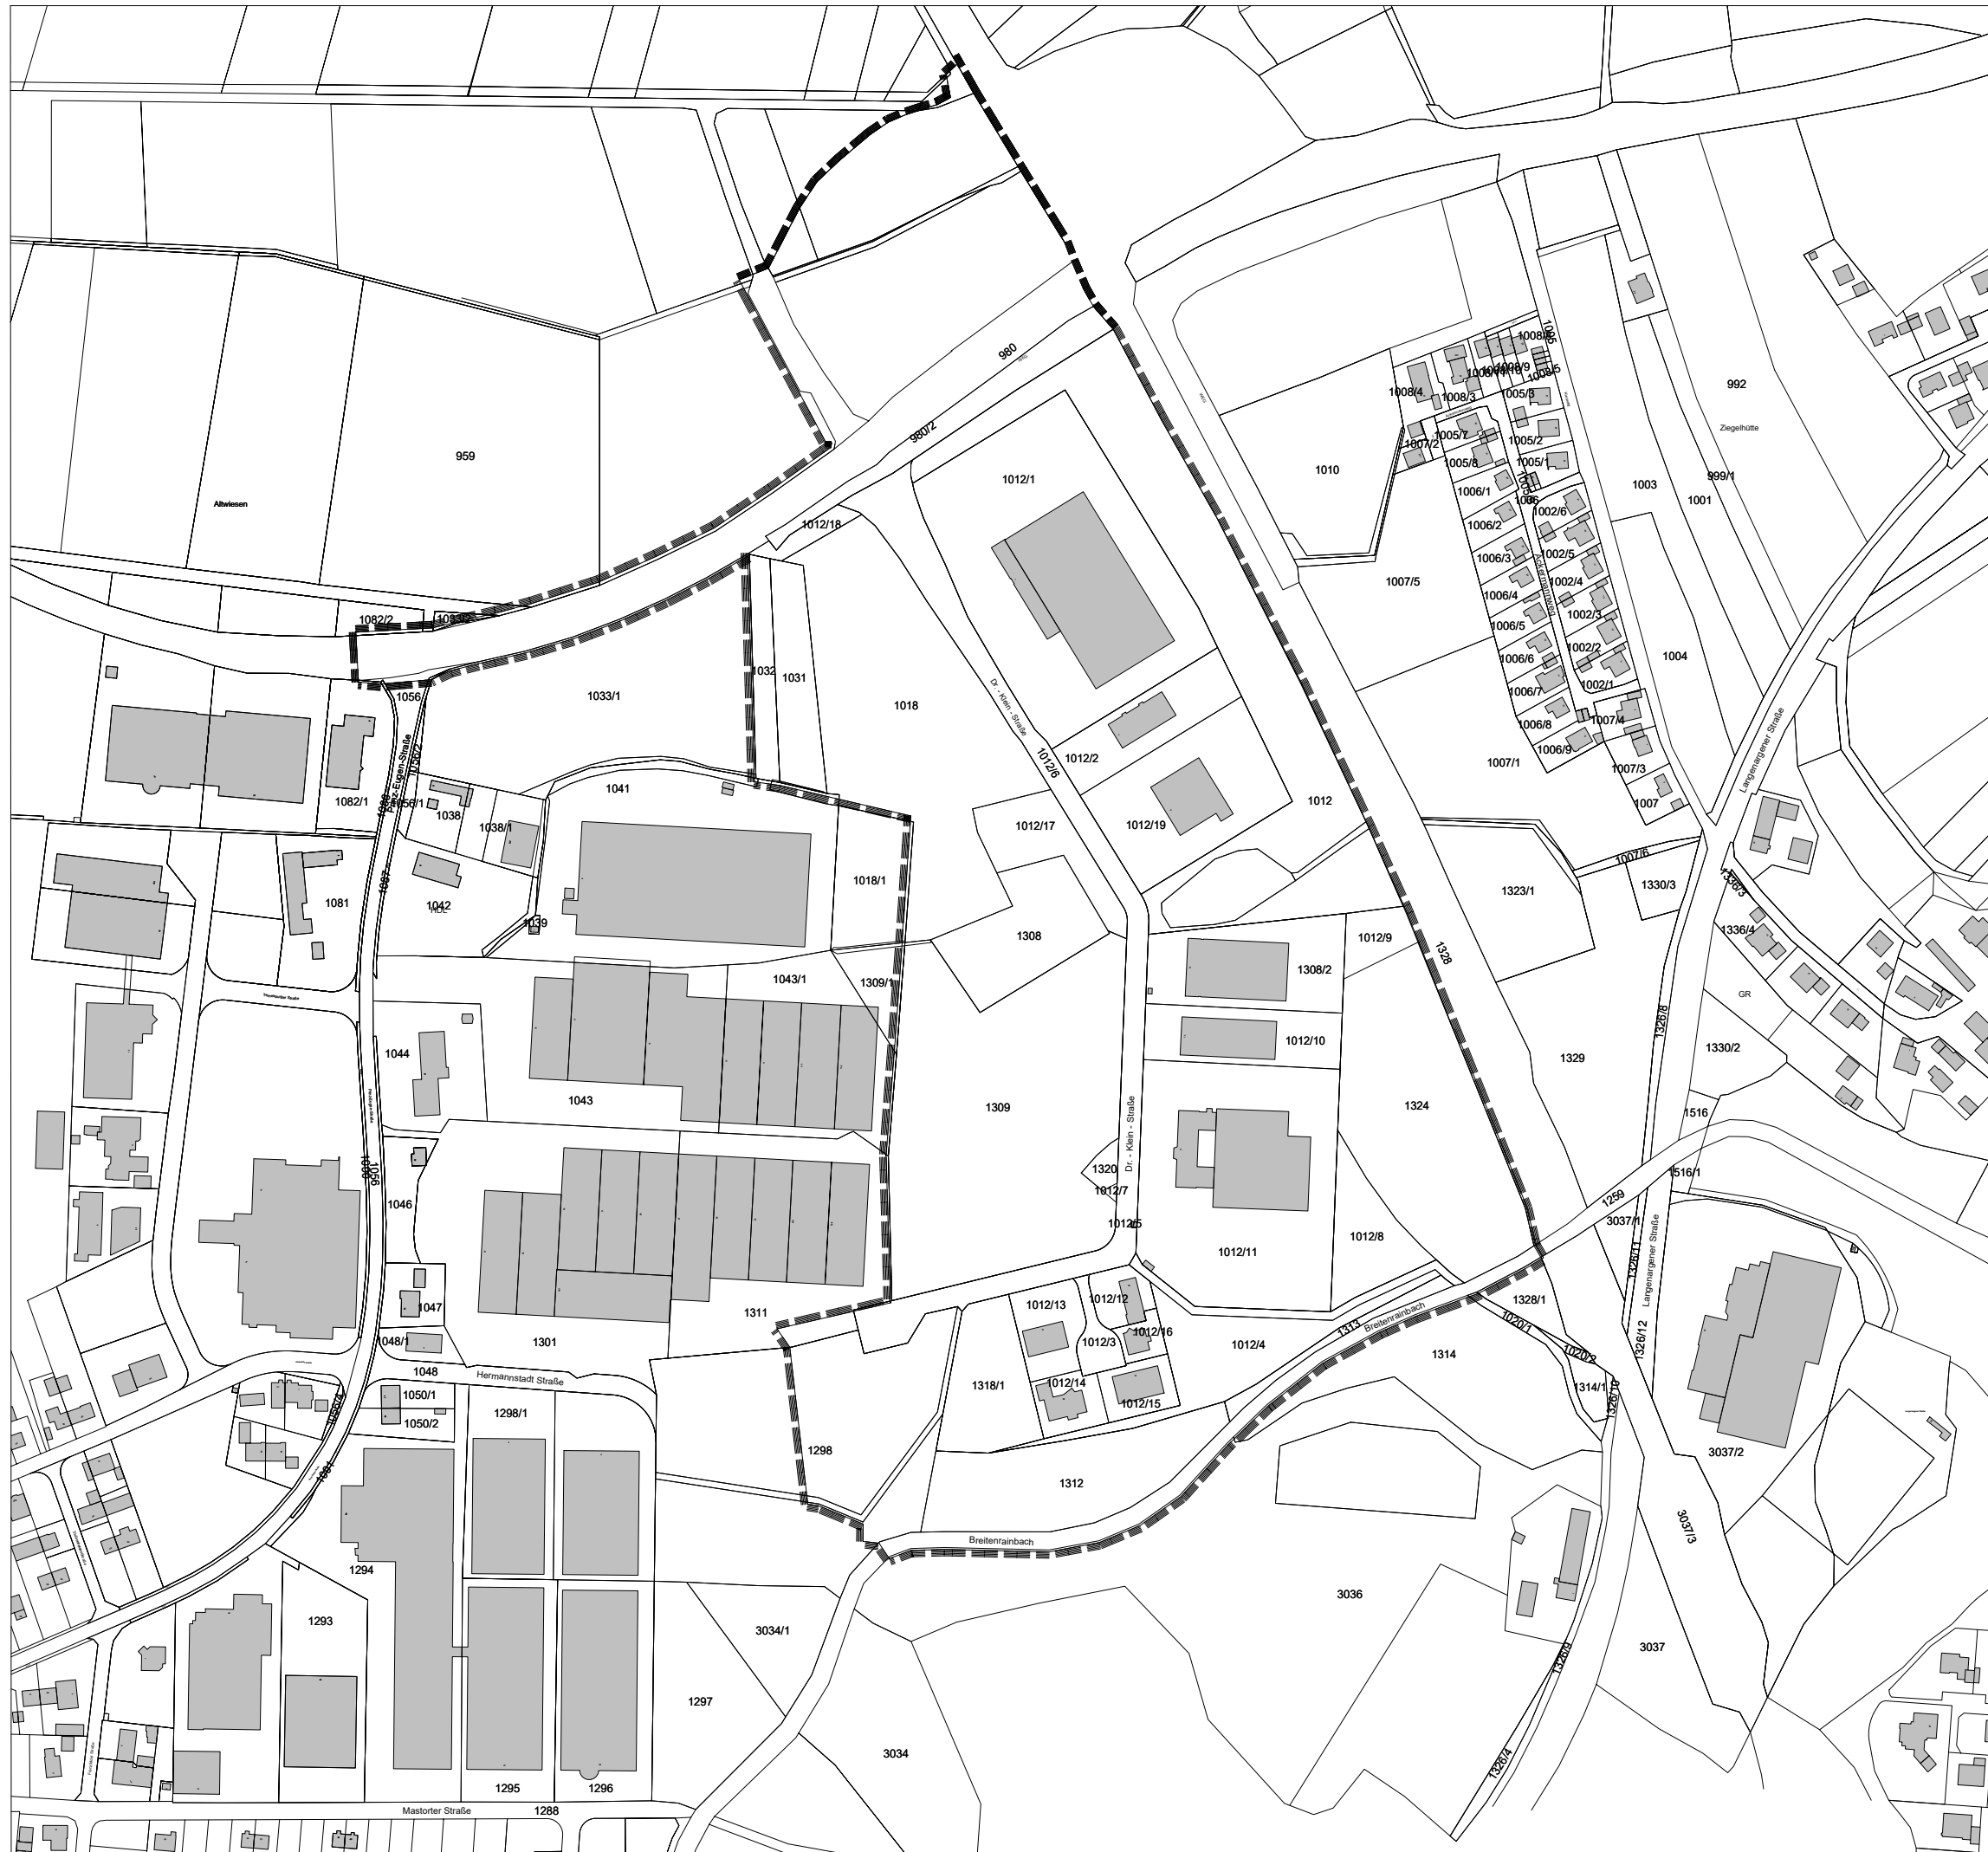


Bebauungsplan "Bürgermoos Ost, 1. Änderung"

M. 1: 3.500

Abgrenzungsplan

----- Abgrenzung des
räumlichen
Geltungsbereichs

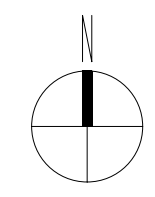

Planen und Bauen
Stadtplanung
Montfortplatz 7
88069 Tettang