


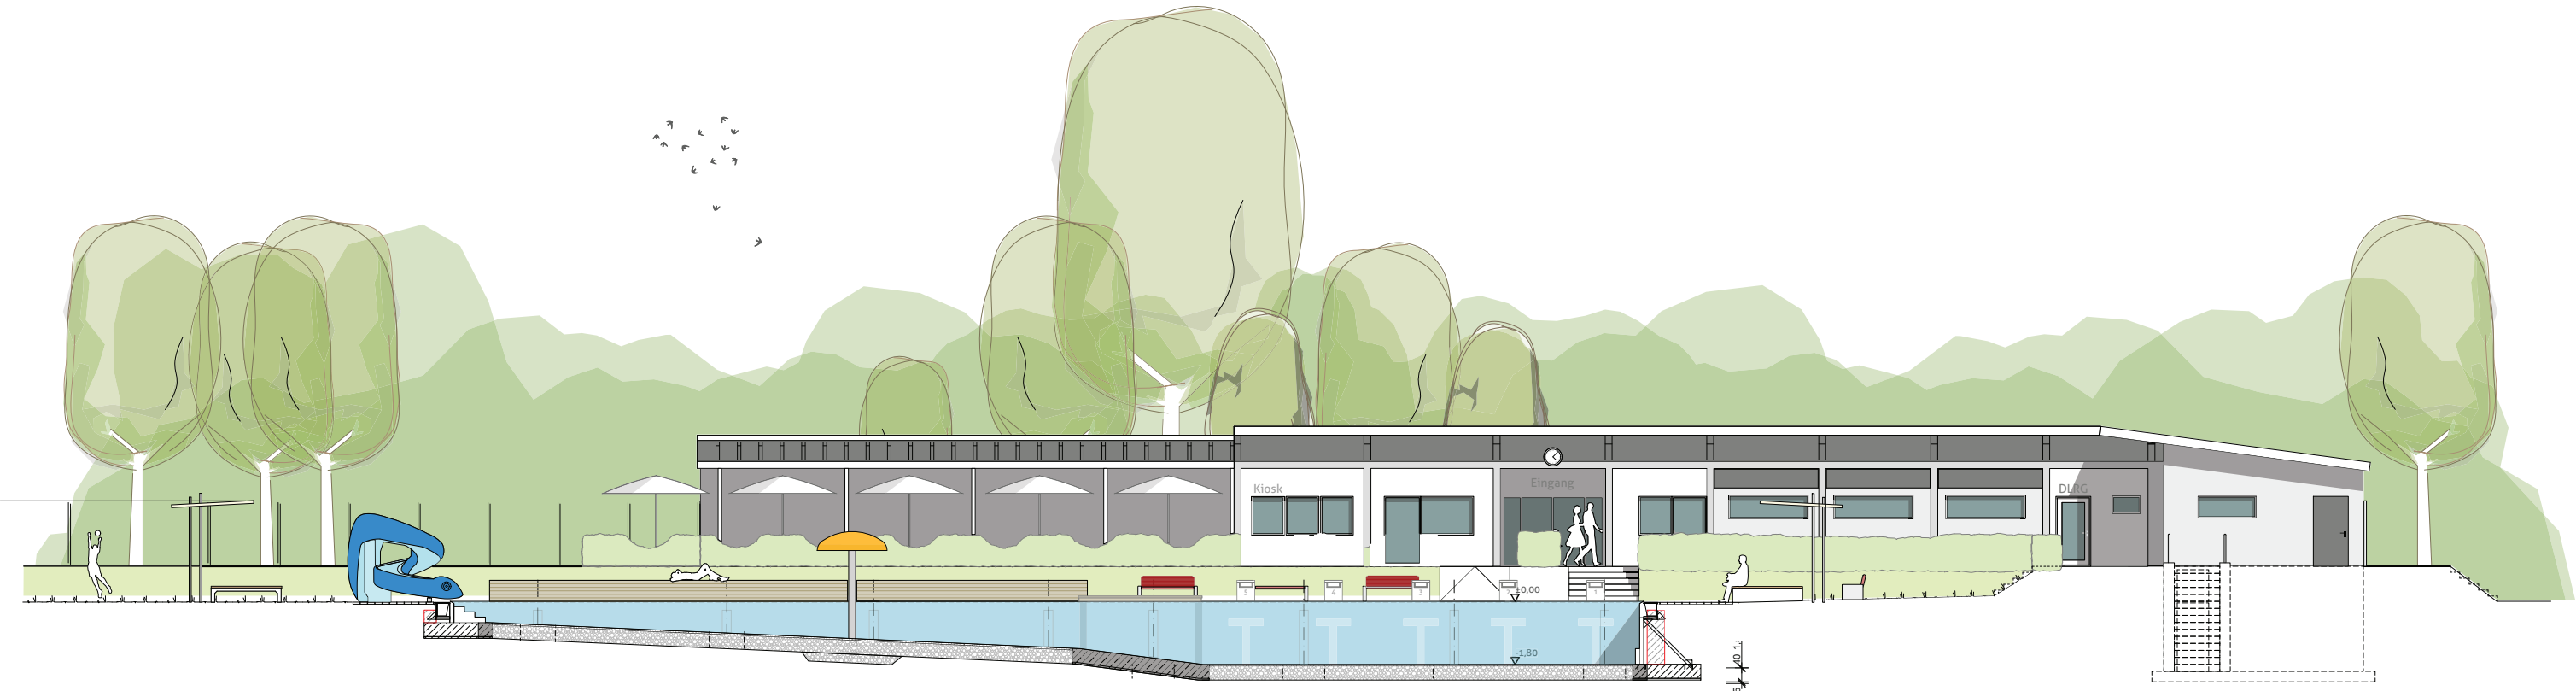

Projektnummer / Projekt 1812 Freibad Obereisenbach Vorentwurf	Plan Nr. VE 02
	Maßstab 1:100
	Format 765/594
Bauherr Gemeinde Tettnang Montfortplatz 7 88069 Tettnang	Datum / Gezeichnet 12.11.2018/fm
	Projektstatus / Planbezeichnung Vorentwurfsplanung
Beckenschnitt und Ansicht	
bauraum entwurf planung projektleitung bauraum gmbh konstanz Mainaustrasse 10 78464 Konstanz Tel. +49 (0)7531 - 57 172 Fax +49 (0)7531 - 57677 info@bauraum-konstanz.de www.bauraum-konstanz.de	