


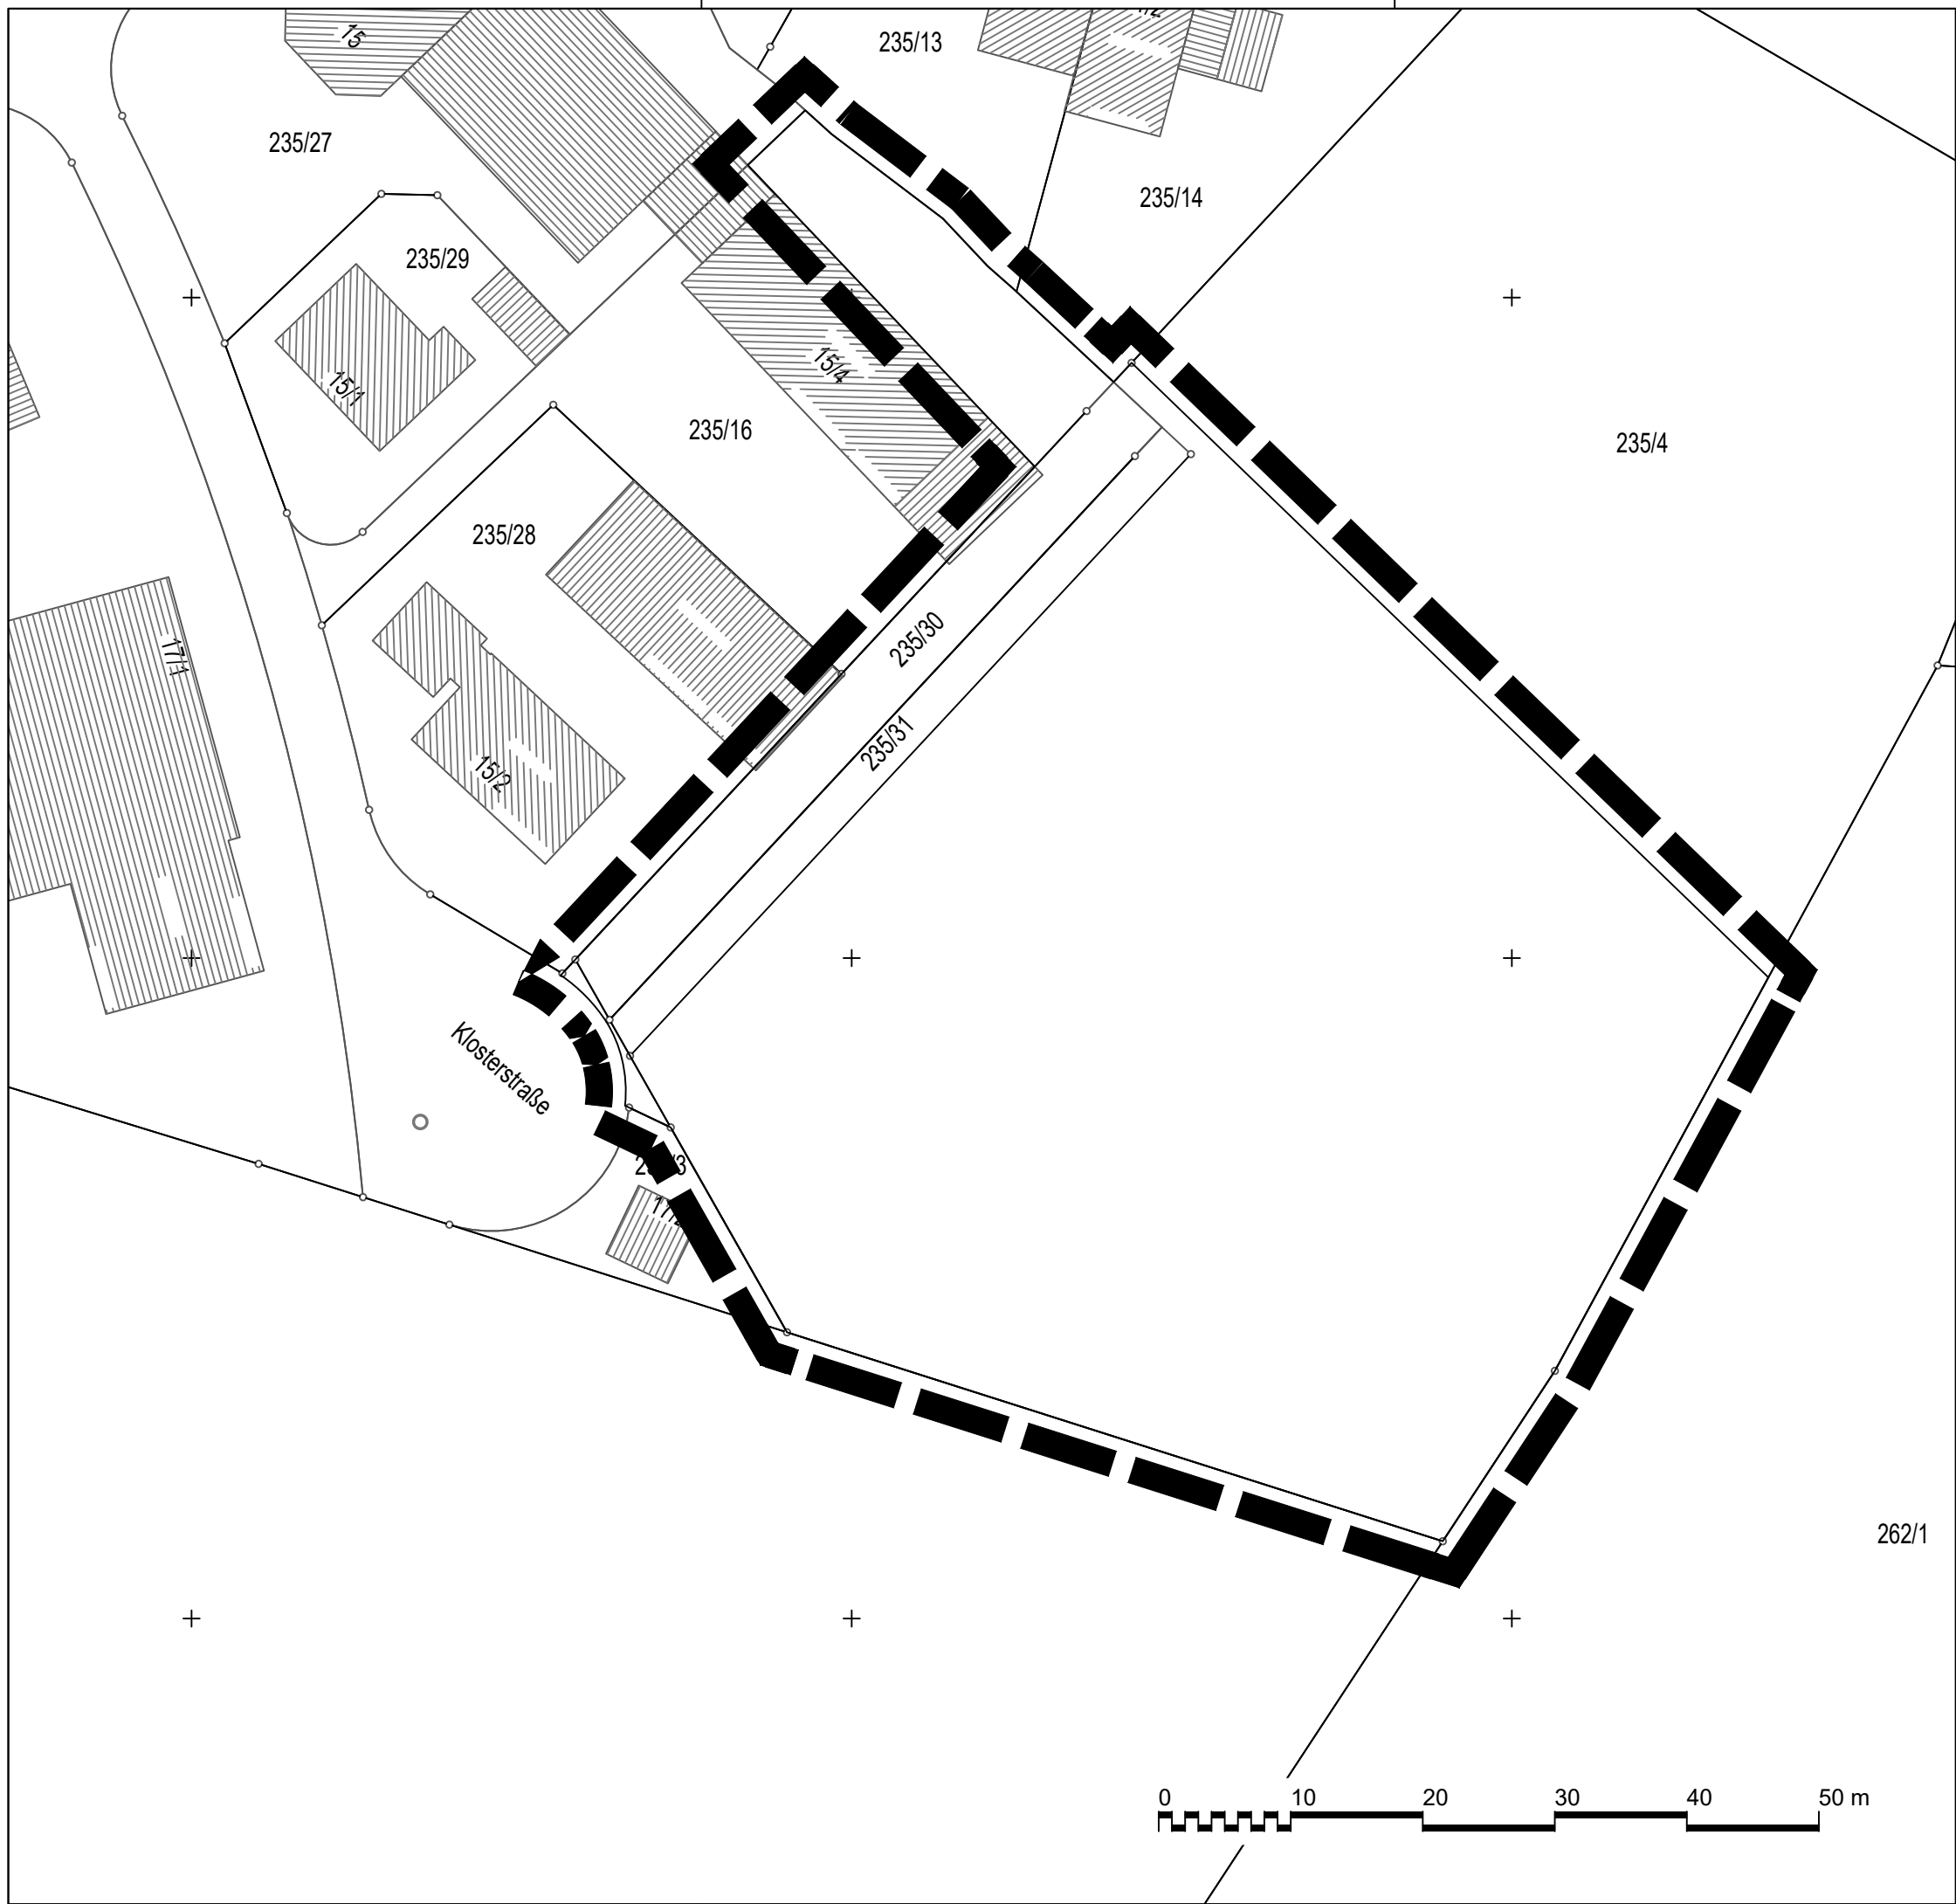



88279 Amtzell Fohlenweide 41 Tel. 07520/96666-0
88046 Friedrichshafen Otto-Lilienthal-Str.4 Tel. 07541/38875-0 info@zm-stadtentwicklung.de

Bebauungsplan Oberlangnau Süd 1. Änderung und Erweiterung Geltungsbereich	PROJEKT ZMS-10058-001
	MASSNAHME ZMS-18-A013
	BEARBEITET 15.01.2019 ulwa
Maßstab 1:500	