


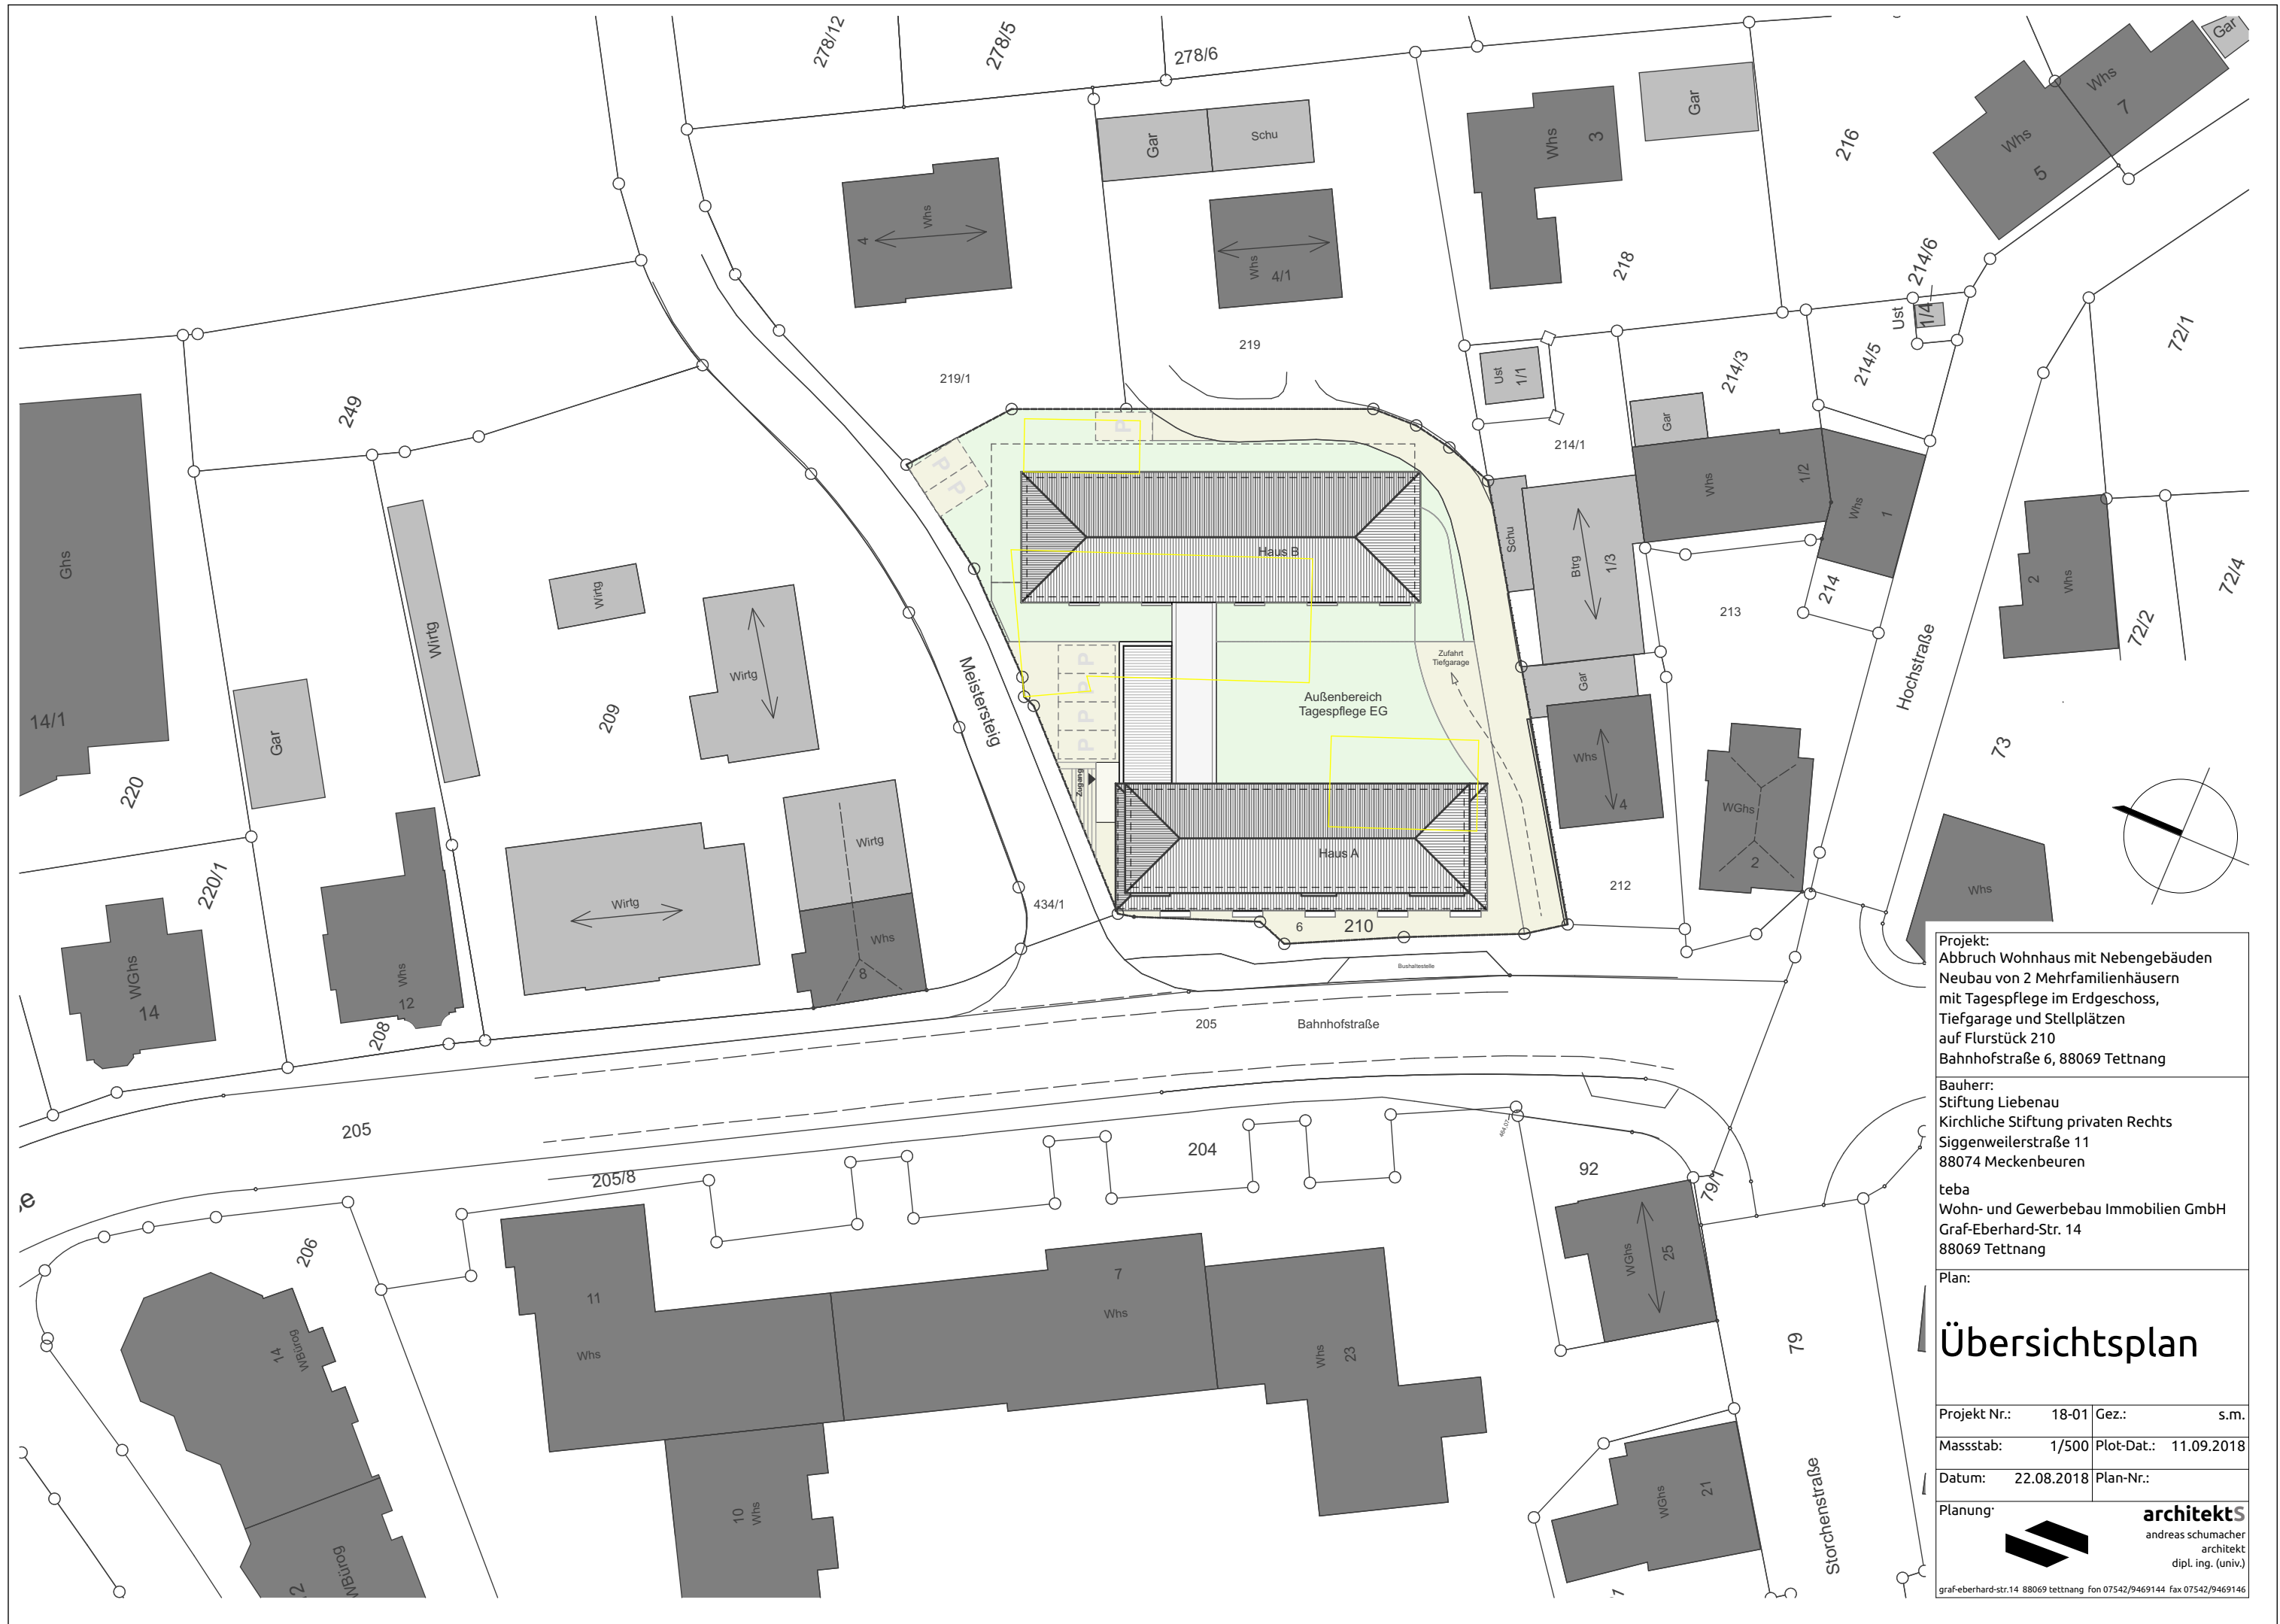

Projekt:
Abbruch Wohnhaus mit Nebengebäuden
Neubau von 2 Mehrfamilienhäusern
mit Tagespflege im Erdgeschoss,
Tiefgarage und Stellplätzen
auf Flurstück 210
Bahnhofstraße 6, 88069 Tettang

Bauherr:
Stiftung Liebenau
Kirchliche Stiftung privaten Rechts
Siggenweilerstraße 11
88074 Meckenbeuren

teba
Wohn- und Gewerbebau Immobilien GmbH
Graf-Eberhard-Str. 14
88069 Tettang

Plan:

Übersichtsplan

Projekt Nr.: 18-01 Gez.: s.m.


Massstab: 1/500 Plot-Dat.: 11.09.2018

Datum: 22.08.2018 Plan-Nr.:

Planung:

architekts
andreas schumacher
architekt
dipl. ing. (univ.)

graf-eberhard-str.14 88069 tettang fon 07542/9469144 fax 07542/9469146

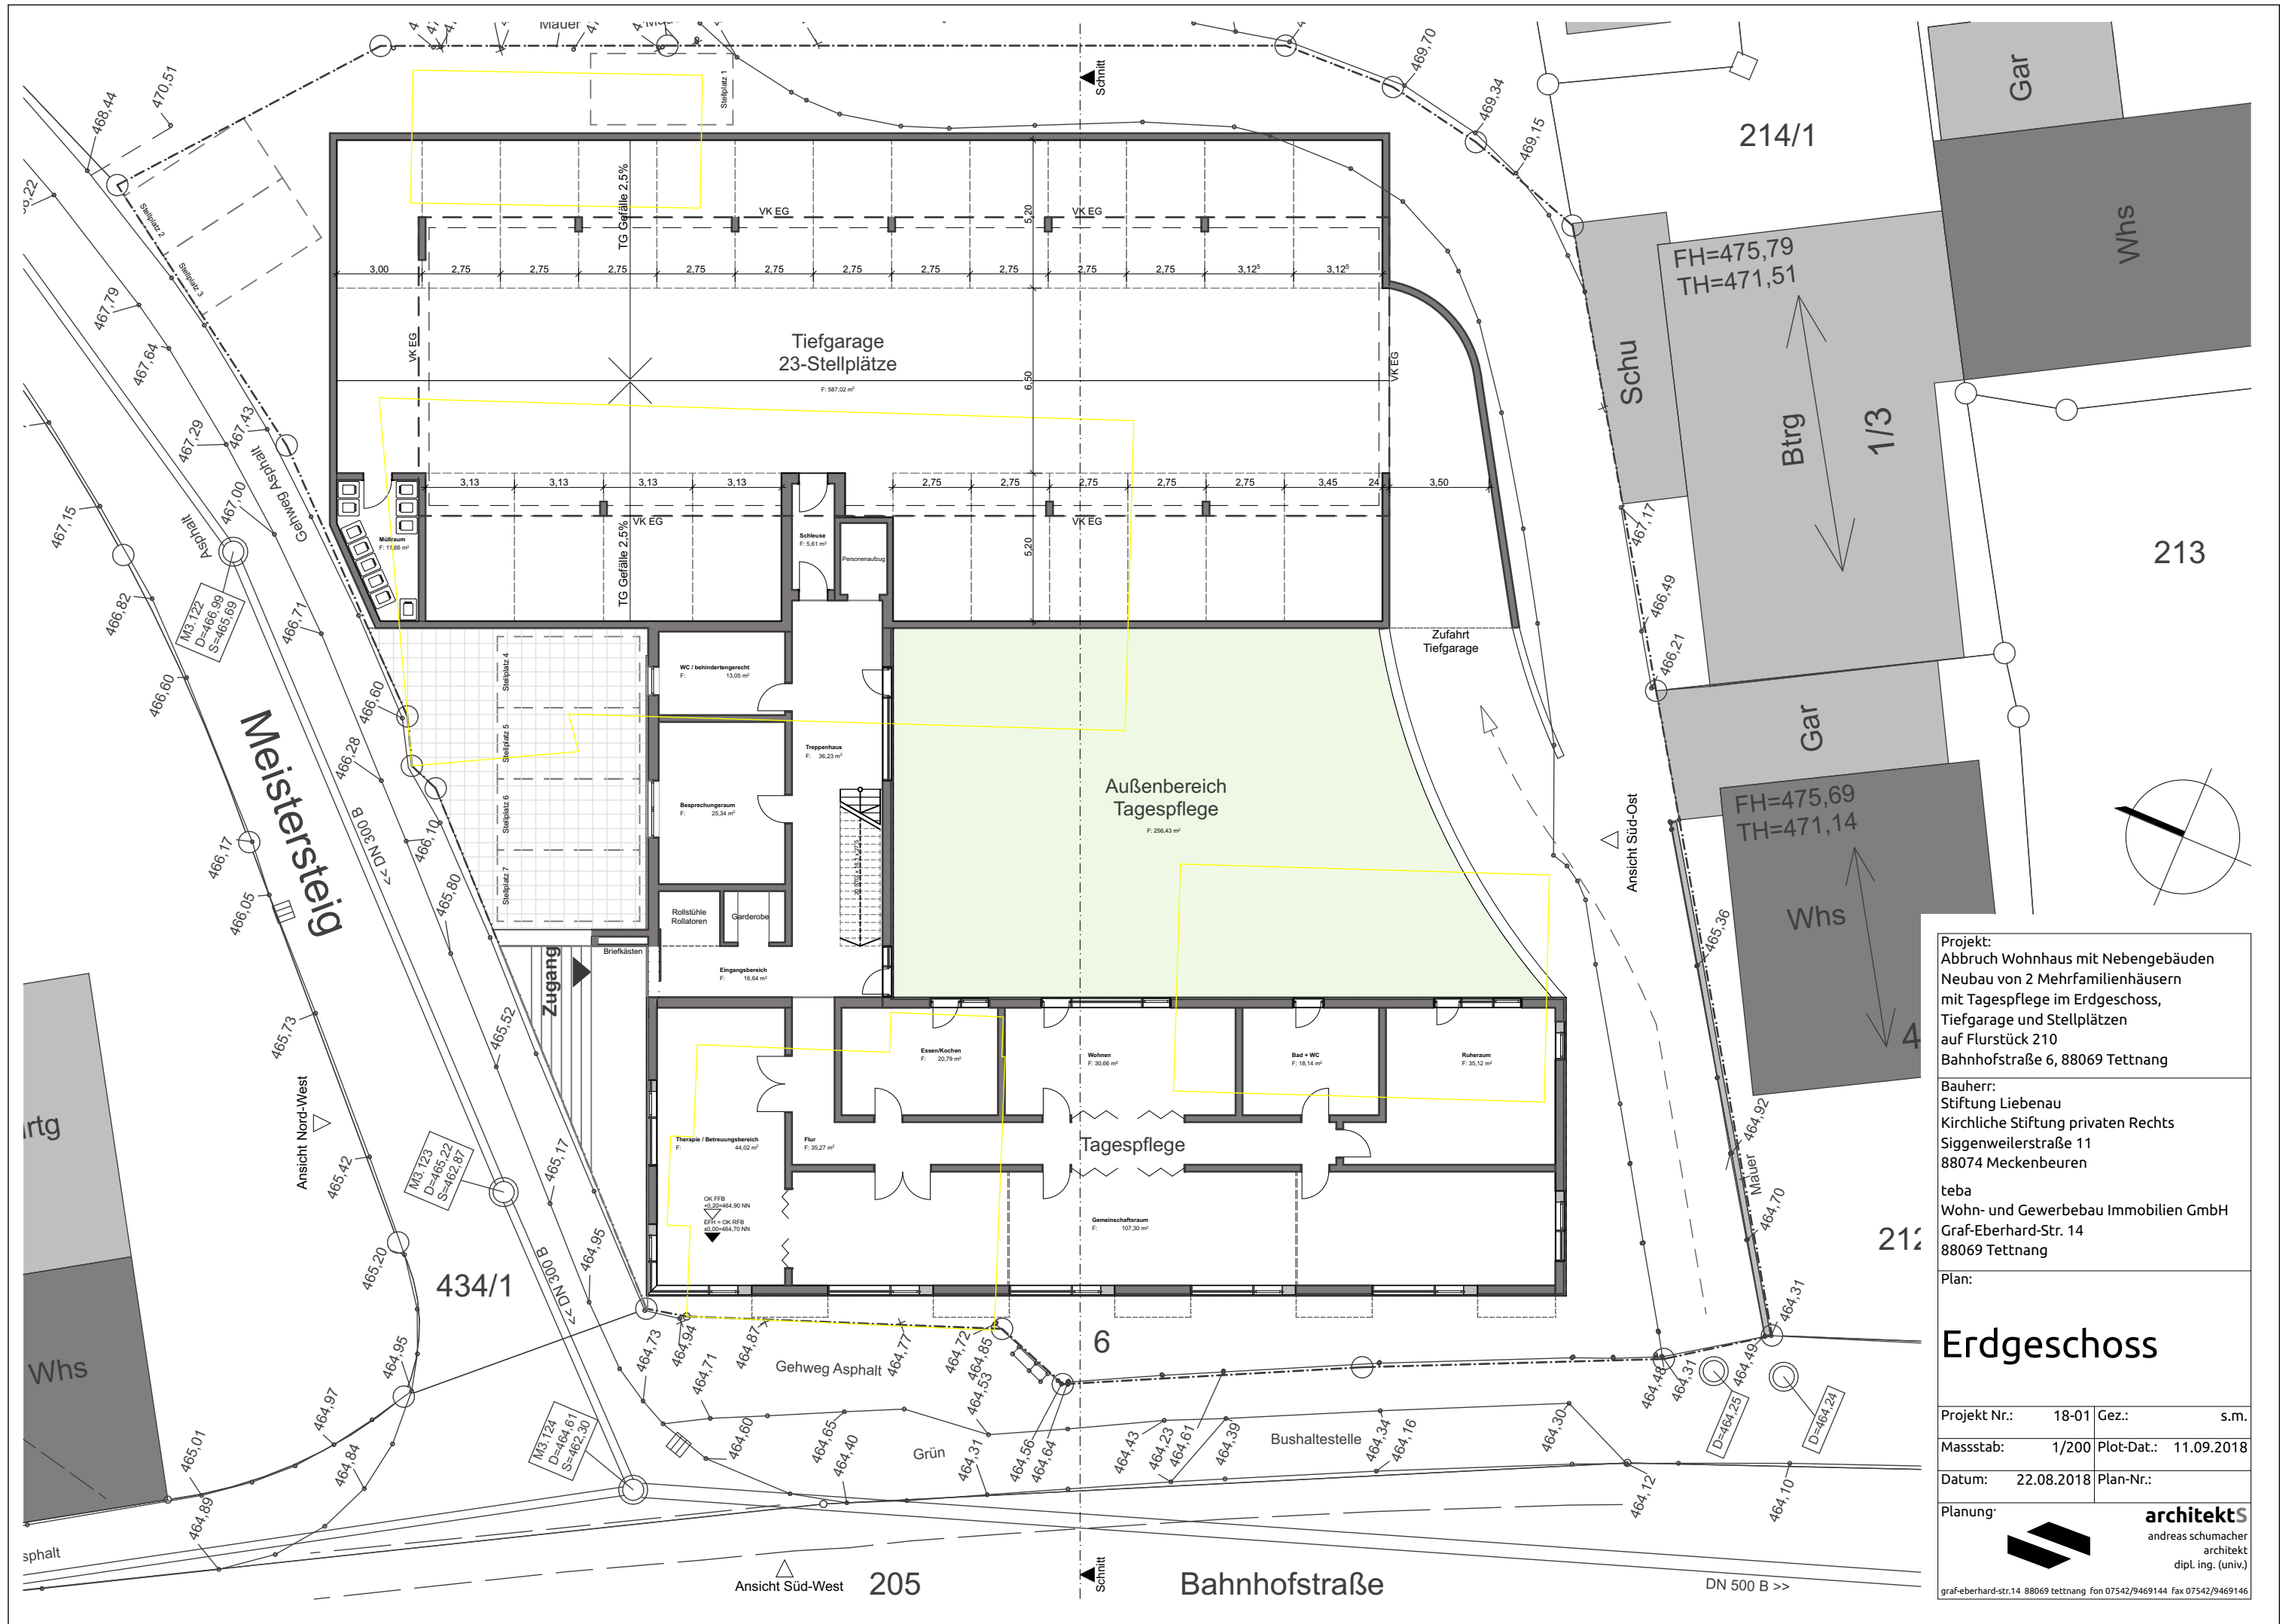

Projekt:
Abbruch Wohnhaus mit Nebengebäuden
Neubau von 2 Mehrfamilienhäusern
mit Tagespflege im Erdgeschoss,
Tiefgarage und Stellplätzen
auf Flurstück 210
Bahnhofstraße 6, 88069 Tettng

Bauherr:
Stiftung Liebenau
Kirchliche Stiftung privaten Rechts
Siggenweilerstraße 11
88074 Meckenbeuren

teba
Wohn- und Gewerbebau Immobilien GmbH
Graf-Eberhard-Str. 14
88069 Tettng

Plan:

Erdgeschoss

Projekt Nr.: 18-01 Gez.: s.m.

Massstab: 1/200 Plot-Dat.: 11.09.2018



Datum: 22.08.2018 Plan-Nr.:

Planung:



architekts
andreas schumacher
architekt
dipl. ing. (univ.)

graf-eberhard-str.14 88069 tettng fon 07542/9469144 fax 07542/9469146

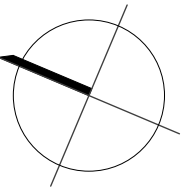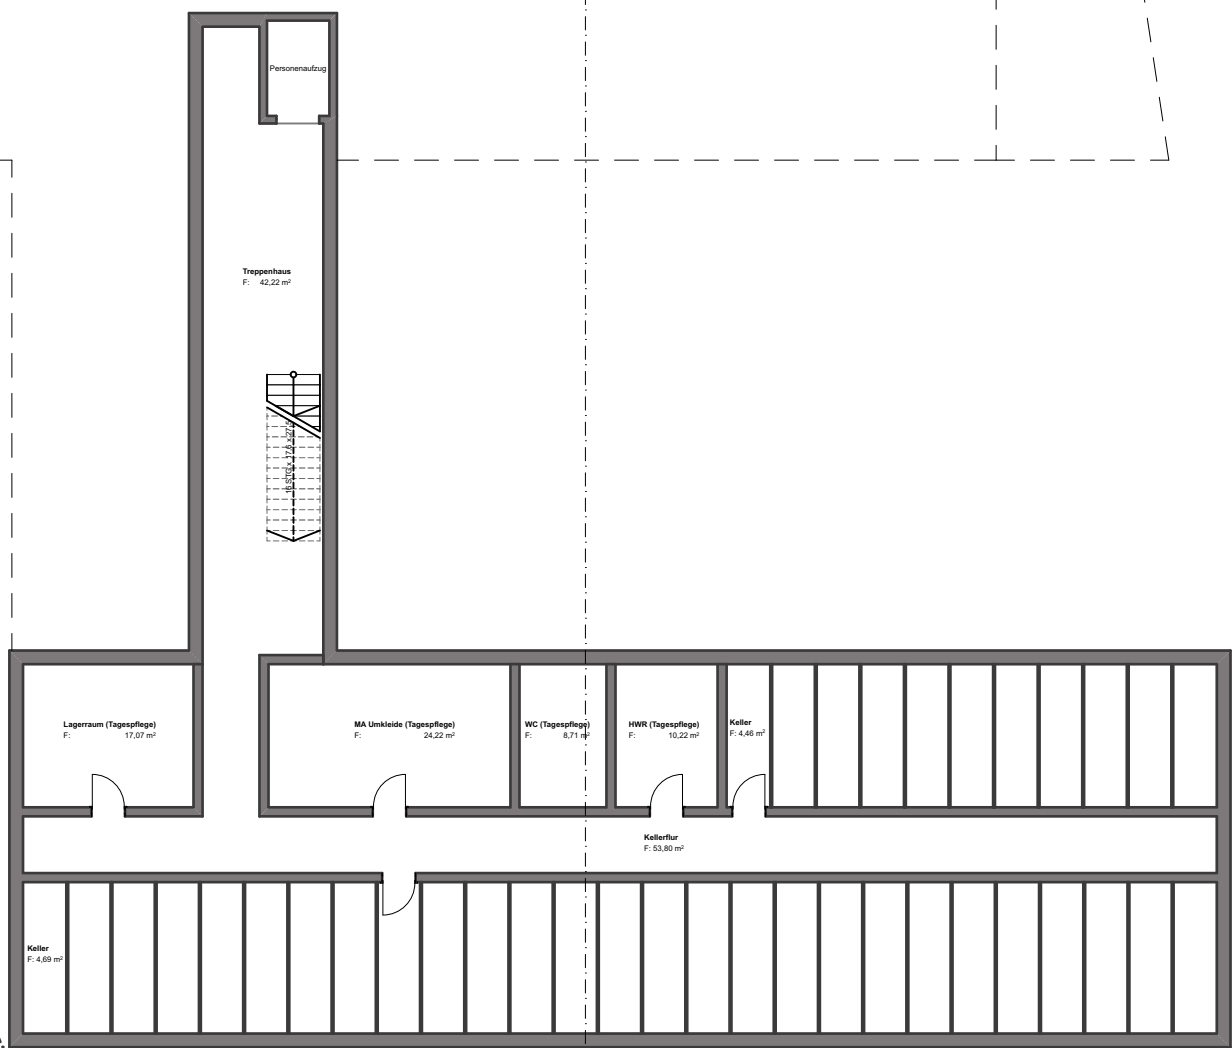

Projekt:
Abbruch Wohnhaus mit Nebengebäuden
Neubau von 2 Mehrfamilienhäusern
mit Tagespflege im Erdgeschoss,
Tiefgarage und Stellplätzen
auf Flurstück 210
Bahnhofstraße 6, 88069 Tettngang

Bauherr:
Stiftung Liebenau
Kirchliche Stiftung privaten Rechts
Siggenweilerstraße 11
88074 Meckenbeuren

teba
Wohn- und Gewerbebau Immobilien GmbH
Graf-Eberhard-Str. 14
88069 Tettngang

Plan:

Untergeschoss


Projekt Nr.: 18-01 Gez.: s.m.

Massstab: Plot-Dat.: 11.09.2018

Datum: 22.08.2018 Plan-Nr.:

Planung:
**architekts**
andreas schumacher
architekt
dipl. ing. (univ.)

graf-eberhard-str.14 88069 tettngang fon 07542/9469144 fax 07542/9469146

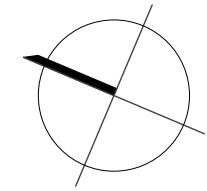

Projekt:
Abbruch Wohnhaus mit Nebengebäuden
Neubau von 2 Mehrfamilienhäusern
mit Tagespflege im Erdgeschoss,
Tiefgarage und Stellplätzen
auf Flurstück 210
Bahnhofstraße 6, 88069 Tettngang

Bauherr:
Stiftung Liebenau
Kirchliche Stiftung privaten Rechts
Siggenweilerstraße 11
88074 Meckenbeuren

teba
Wohn- und Gewerbebau Immobilien GmbH
Graf-Eberhard-Str. 14
88069 Tettngang

Plan:
1./2./3.
Obergeschoss



Projekt Nr.:	18-01	Gez.:	s.m.
Massstab:	1/200	Plot-Dat.:	11.09.2018
Datum:	22.08.2018	Plan-Nr.:	

Planung:



architekts
andreas schumacher
architekt
dipl. ing. (univ.)

graf-eberhard-str.14 88069 tettngang fon 07542/9469144 fax 07542/9469146

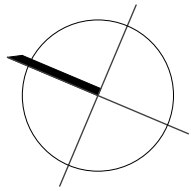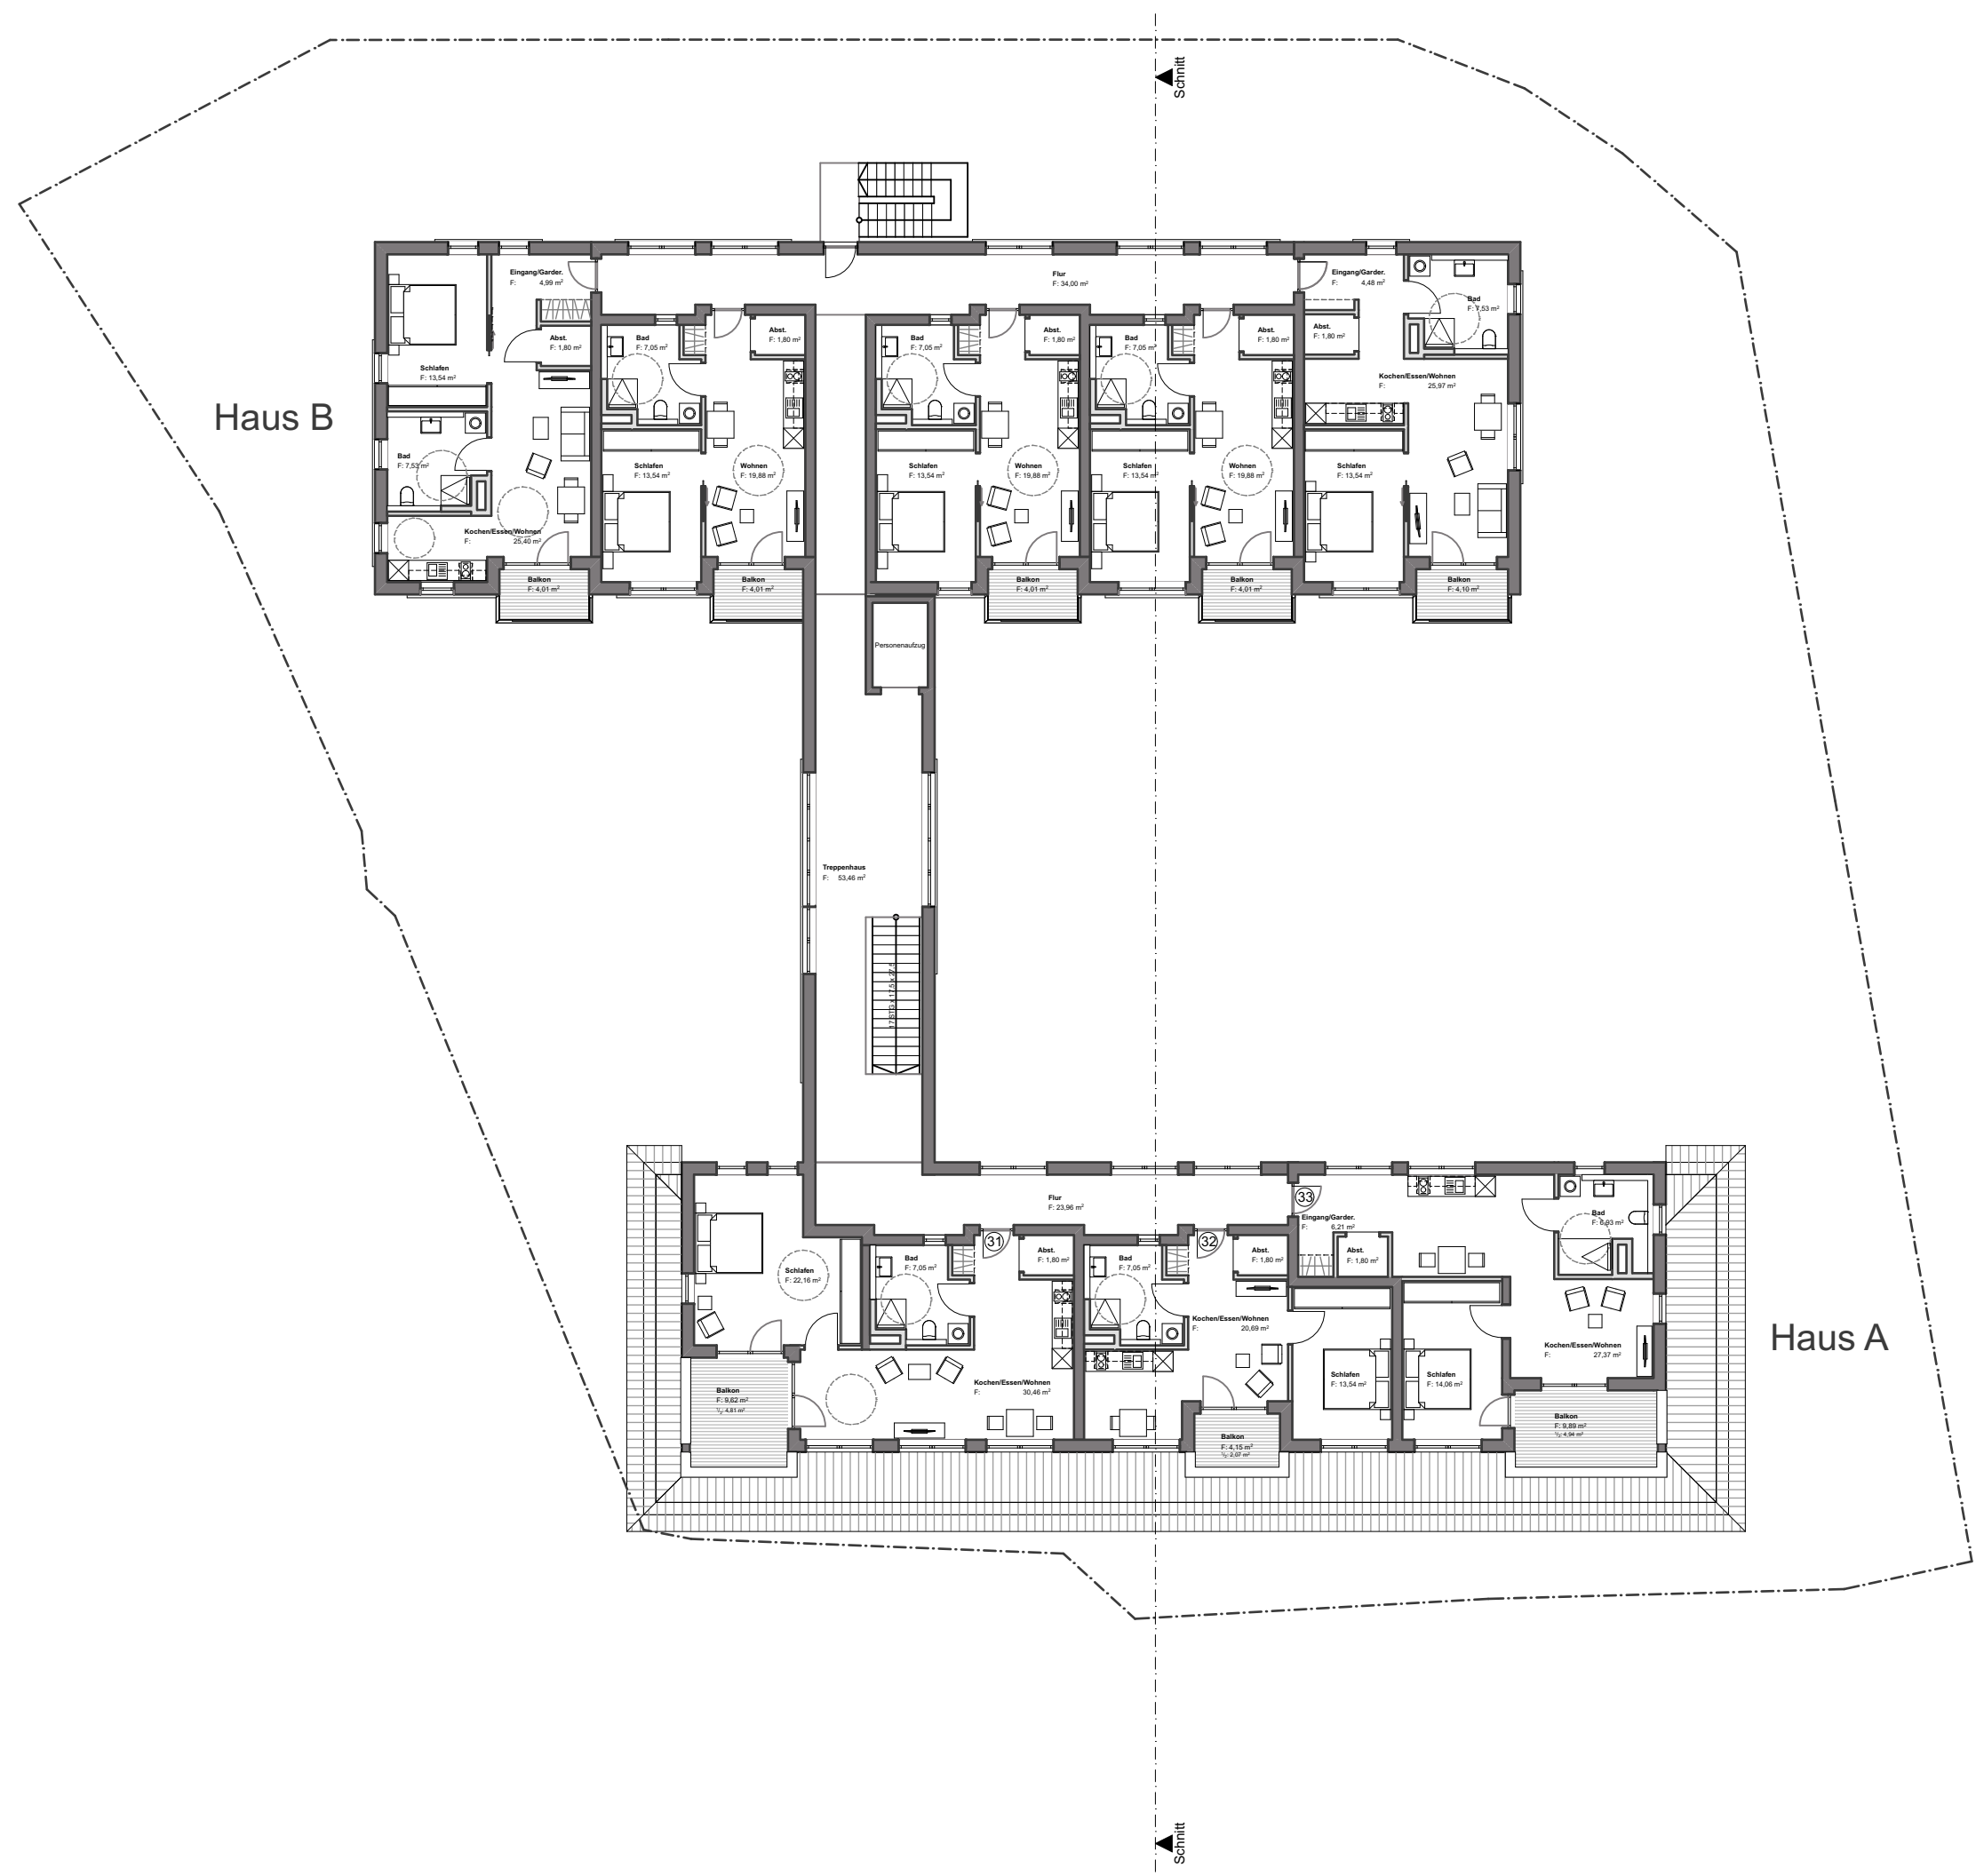

Projekt:
Abbruch Wohnhaus mit Nebengebäuden
Neubau von 2 Mehrfamilienhäusern
mit Tagespflege im Erdgeschoss,
Tiefgarage und Stellplätzen
auf Flurstück 210
Bahnhofstraße 6, 88069 Tettngang

Bauherr:
Stiftung Liebenau
Kirchliche Stiftung privaten Rechts
Siggenweilerstraße 11
88074 Meckenbeuren

teba
Wohn- und Gewerbebau Immobilien GmbH
Graf-Eberhard-Str. 14
88069 Tettngang

Plan:

Dachgeschoss


Projekt Nr.:	18-01	Gez.:	s.m.
Massstab:	1/200	Plot-Dat.:	11.09.2018
Datum:	22.08.2018	Plan-Nr.:	

Planung:



architekts
andreas schumacher
architekt
dipl. ing. (univ.)

graf-eberhard-str.14 88069 tettngang fon 07542/9469144 fax 07542/9469146

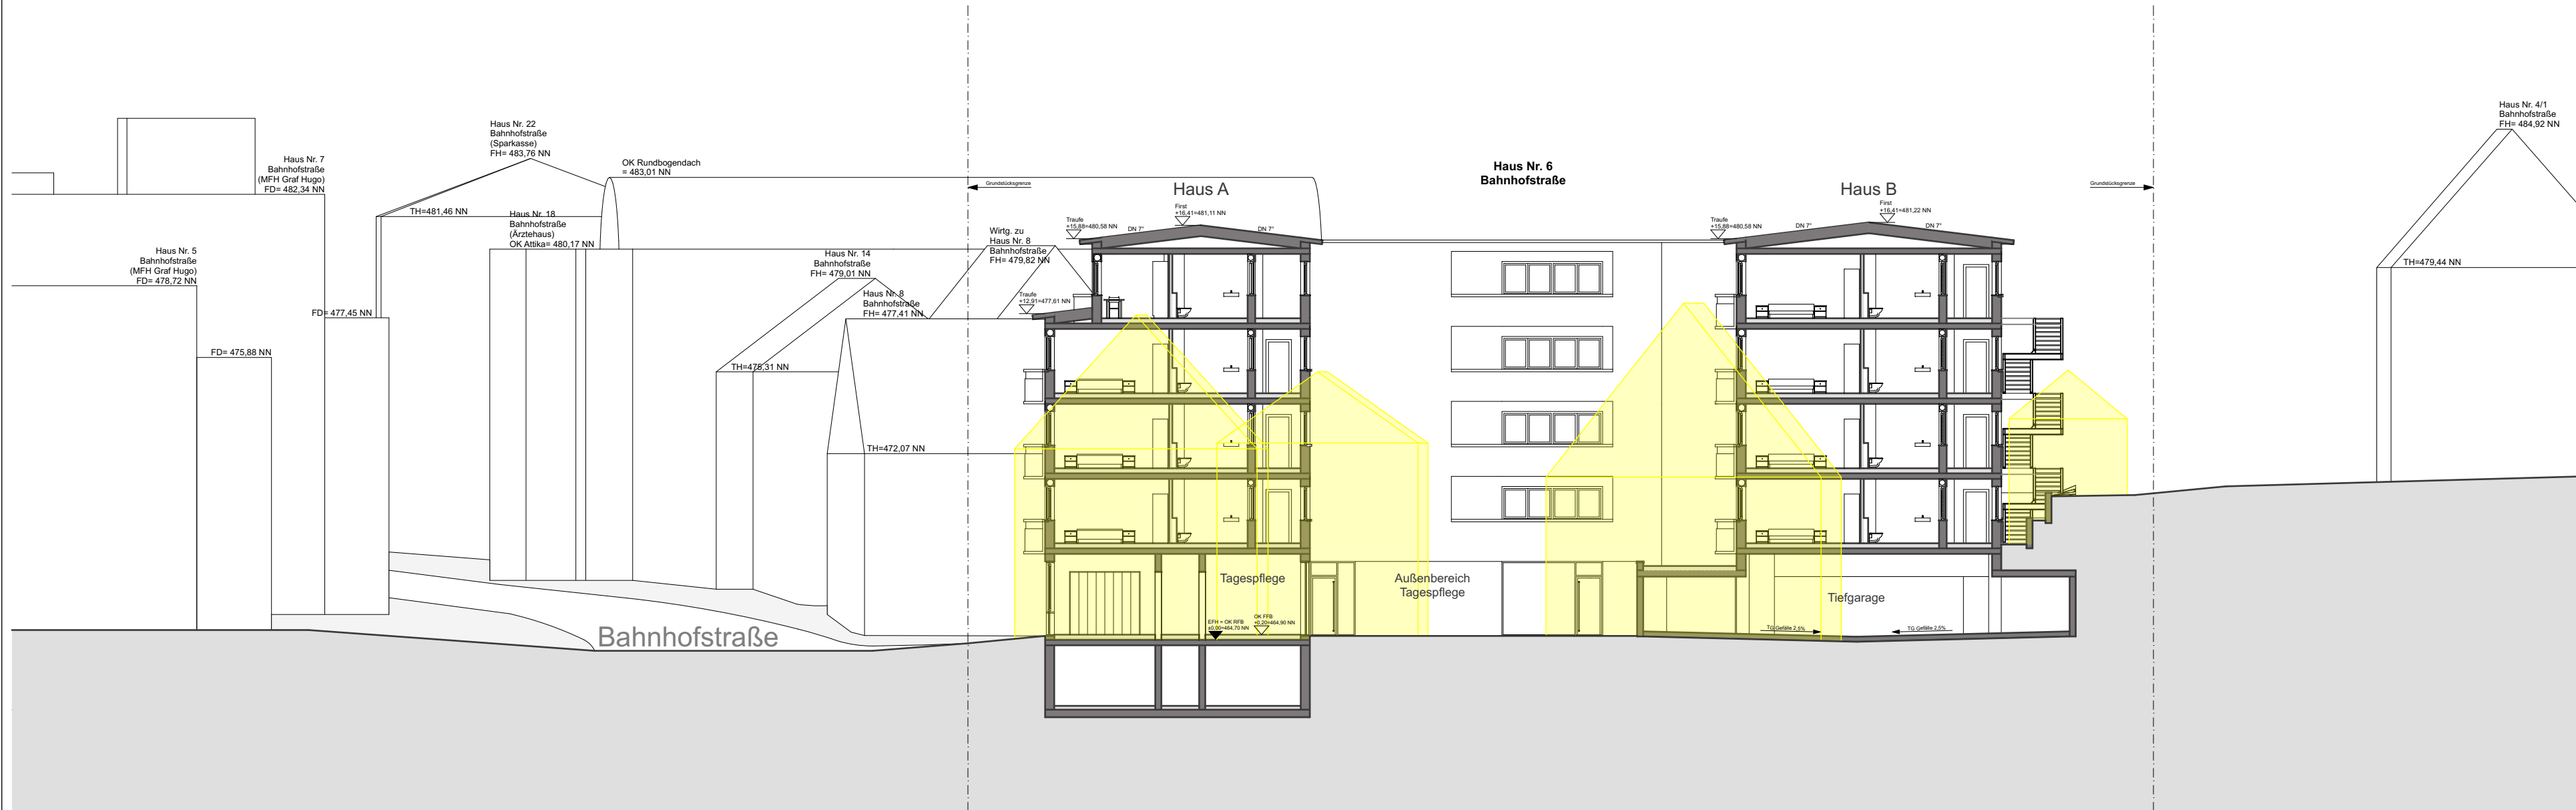

Projekt:
Abbruch Wohnhaus mit Nebengebäuden
Neubau von 2 Mehrfamilienhäusern
mit Tagespflege im Erdgeschoss,
Tiefgarage und Stellplätzen
auf Flurstück 210
Bahnhofstraße 6, 88069 Tettngang

Bauherr:
Stiftung Liebenau
Kirchliche Stiftung privaten Rechts
Siggenweilerstraße 11
88074 Meckenbeuren

teba
Wohn- und Gewerbebau Immobilien GmbH
Graf-Eberhard-Str. 14
88069 Tettngang

Plan:

Schnitt

Projekt Nr.:	18-01	Gez.:	s.m.
Massstab:	1/200	Plot-Dat.:	11.09.2018
Datum:	22.08.2018	Plan-Nr.:	

Planung:



architekts
andreas schumacher
architekt
dipl. ing. (univ.)

graf-eberhard-str.14 88069 tettngang fon 07542/9469144 fax 07542/9469146



Projekt:
Abbruch Wohnhaus mit Nebengebäuden
Neubau von 2 Mehrfamilienhäusern
mit Tagespflege im Erdgeschoss,
Tiefgarage und Stellplätzen
auf Flurstück 210
Bahnhofstraße 6, 88069 Tettnang

Bauherr:
Stiftung Liebenau
Kirchliche Stiftung privaten Rechts
Siggenweilerstraße 11
88074 Meckenbeuren
teba
Wohn- und Gewerbebau Immobilien GmbH
Graf-Eberhard-Str. 14
88069 Tettnang

Plan:

Ansicht Nord-West

Projekt Nr.:	18-01	Gez.:	s.m.
Massstab:	1/200	Plot-Dat.:	11.09.2018
Datum:	22.08.2018	Plan-Nr.:	

Planung:

architekts
andreas schumacher
architekt
dipl. ing. (univ.)
graf-eberhard-str.14 88069 tettnang fon 07542/9469144 fax 07542/9469146



Projekt:
Abbruch Wohnhaus mit Nebengebäuden
Neubau von 2 Mehrfamilienhäusern
mit Tagespflege im Erdgeschoss,
Tiefgarage und Stellplätzen
auf Flurstück 210
Bahnhofstraße 6, 88069 Tett nang

Bauherr:
Stiftung Liebenau
Kirchliche Stiftung privaten Rechts
Siggenweilerstraße 11
88074 Meckenbeuren

teba
Wohn- und Gewerbebau Immobilien GmbH
Graf-Eberhard-Str. 14
88069 Tett nang

Plan:

Ansicht Süd-Ost

Projekt Nr.: 18-01 Gez.: s.m.

Massstab: 1/200 Plot-Dat.: 11.09.2018

Datum: 22.08.2018 Plan-Nr.:

Planung:

architekts
andreas schumacher
architekt
dipl. ing. (univ.)
graf-eberhard-str.14 88069 tett nang fon 07542/9469144 fax 07542/9469146



Projekt:
Abbruch Wohnhaus mit Nebengebäuden
Neubau von 2 Mehrfamilienhäusern
mit Tagespflege im Erdgeschoss,
Tiefgarage und Stellplätzen
auf Flurstück 210
Bahnhofstraße 6, 88069 Tett nang

Bauherr:
Stiftung Liebenau
Kirchliche Stiftung privaten Rechts
Siggenweilerstraße 11
88074 Meckenbeuren

teba
Wohn- und Gewerbebau Immobilien GmbH
Graf-Eberhard-Str. 14
88069 Tett nang

Plan:

Ansicht Süd-West von Bahnhofstraße

Projekt Nr.: 18-01 Gez.: s.m.

Massstab: 1/200 Plot-Dat.: 11.09.2018

Datum: 22.08.2018 Plan-Nr.:

Planung:



architektS

andreas schumacher

architekt

dipl. ing. (univ.)

graf-eberhard-str.14 88069 tett nang fon 07542/9469144 fax 07542/9469146



Projekt: Abbruch Wohnhaus mit Nebengebäuden Neubau von 2 Mehrfamilienhäusern mit Tagespflege im Erdgeschoss, Tiefgarage und Stellplätzen auf Flurstück 210 Bahnhofstraße 6, 88069 Tettngang		
Bauherr: Stiftung Liebenau Kirchliche Stiftung privaten Rechts Siggenweilerstraße 11 88074 Meckenbeuren		
teba Wohn- und Gewerbebau Immobilien GmbH Graf-Eberhard-Str. 14 88069 Tettngang		
Plan:		
Perspektive 1 Bahnhofstraße		
Projekt Nr.:	18-01	Gez.: s.m.
Massstab:		Plot-Dat.: 11.09.2018
Datum:	22.08.2018	Plan-Nr.:
Planung:		
		architekts andreas schumacher architekt dipl. ing. (univ.)
graf-eberhard-str.14 88069 tettngang fon 07542/9469144 fax 07542/9469146		



Projekt:
Abbruch Wohnhaus mit Nebengebäuden
Neubau von 2 Mehrfamilienhäusern
mit Tagespflege im Erdgeschoss,
Tiefgarage und Stellplätzen
auf Flurstück 210
Bahnhofstraße 6, 88069 Tettng

Bauherr:
Stiftung Liebenau
Kirchliche Stiftung privaten Rechts
Siggenweilerstraße 11
88074 Meckenbeuren

teba
Wohn- und Gewerbebau Immobilien GmbH
Graf-Eberhard-Str. 14
88069 Tettng

Plan:

Perspektive 2

Bahnhofstraße

Projekt Nr.:	18-01	Gez.:	s.m.
--------------	-------	-------	------

Massstab:	Plot-Dat.:	11.09.2018
-----------	------------	------------

Datum:	22.08.2018	Plan-Nr.:
--------	------------	-----------

Planung		architekts andreas schumacher architekt dipl. ing. (univ.)
---------	---	--

graf-eberhard-str.14 88069 tettng fon 07542/9469144 fax 07542/9469146