

II+D
8x12
ca. ____m²

- geplantes Gebäude mit Dachform
- geplantes Gebäude mit Zeltdach
- geplantes Gebäude mit Satteldach
- geplantes Gebäude mit Flachdach
- geplantes Doppelhaus mit Grundstücksgrenzen und Fußweg
- geplante Straße mit Bäumen
- Grünfläche mit Bäumen

Anzahl der Vollgeschoße (hier 2)
+ ausgebautes Dach


Gebäudeabmessung beispielhaft

Grundstücksgröße



BAULEITPLANUNG
RAHMENPLANUNG
BÜRGERBETEILIGUNG
FREIRAUMPLANUNG
LANDSCHAFTSPLANUNG
ARTENSCHUTZ
IMMISSIONSSCHUTZ

88279 AMTZELL 88046 FRIEDRICHSHAFEN		FOHLENWEIDE 41 OTTO-LILIETHAL-STR. 4		TEL.:07520/96666-0 TEL.:07541/38875-0		FAX:07520/96666-89 FAX:07541/38875-19		e-MAIL:INFO@ZM-STADTENTWICKLUNG.DE	
Landkreis Stadt/Gemeinde		Bodenseekreis Tettng		PROJEKT MASSNAHME BEARBEITET		ZMS-11167-001 ZMS-17-A004 08.10.2018 ulwa			
PROJEKTBEZEICHNUNG Ackermann Siedlung Tettng						AUFTRAGGEBER CMI GmbH Langenargener Straße 67 88069 Tettng			
PLANBEZEICHNUNG Städtebaulicher Entwurf Wohnhöfe Variante 2.2						Maßstab 1:1000			

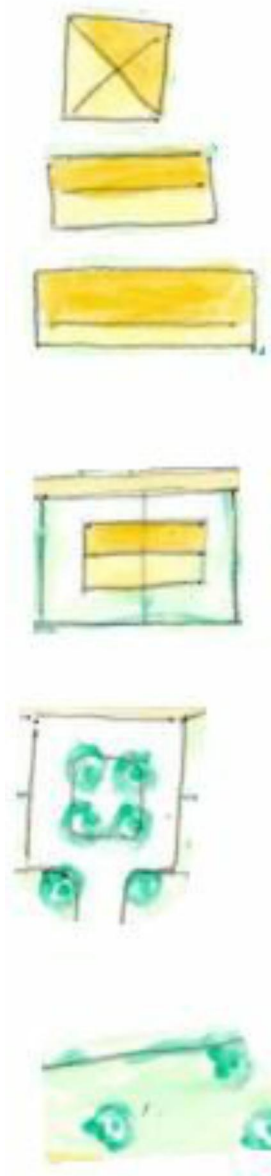

II+D Anzahl der Vollgeschoße (hier 2)
 + ausgebautes Dach

8x12 Gebäudeabmessung beispielhaft

ca. __m² Grundstücksgröße



BAULEITPLANUNG
RAHMENPLANUNG
BÜRGERBETEILIGUNG
FREIRAUMPLANUNG
LANDSCHAFTSPLANUNG
ARTENSCHUTZ
IMMISSIONSSCHUTZ

88279 AMTZELL FOHLENWEIDE 41 TEL.:07520/96666-0 FAX:07520/96666-89		PROJEKT ZMS-11167-001	
88046 FRIEDRICHSHAFEN OTTO-LIETHAL-STR. 4 TEL.:07541/38875-0 FAX:07541/38875-19		MASSNAHME ZMS-17-A004	
Landkreis Bodenseekreis		BEARBEITET 08.10.2018 ulwa	
Stadt/Gemeinde Tettang		AUFTRAGGEBER	
PROJEKTBEZEICHNUNG		CMI GmbH	
Ackermann Siedlung		Langenargener Straße 67	
Tettang		88069 Tettang	
PLANBEZEICHNUNG		Maßstab 1:1000	
Städtebaulicher Entwurf			
Wohnhöfe Variante 3.3			



geplantes Gebäude mit Zeltdach




geplantes Gebäude mit Satteldach



geplantes Gebäude mit Flachdach



geplantes Doppelhaus mit Grundstücksgrenzen und Fußweg

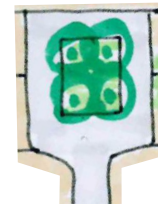

geplante Straße mit Bäumen



Grünfläche mit Bäumen und Fußweg



Spielplatz

II+D


Anzahl der Vollgeschoße (hier 2)
+ ausgebautes Dach

8x12

Gebäudeabmessung beispielhaft

ca. ___m²

Grundstücksgröße

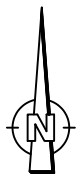

STADTENTWICKLUNG
ZUKUNFT GESTALTEN

BAULEITPLANUNG
RAHMENPLANUNG
BÜRGERBETEILIGUNG
FREIRAUMPLANUNG
LANDSCHAFTSPLANUNG
ARTENSCHUTZ
IMMISSIONSSCHUTZ

88279 AMTZELL

FOHLENWEIDE 41

TEL.:07520/96666-0

FAX:07520/96666-89

e-MAIL:INFO@ZM-STADTENTWICKLUNG.DE

88046 FRIEDRICHSHAFEN

OTTO-LIETHAL-STR. 4

TEL.:07541/38875-0

FAX:07541/38875-19

Landkreis

Bodenseekreis

Stadt/Gemeinde

Tettang

PROJEKTBEZEICHNUNG

Ackermann Siedlung
Tettang

PLANBEZEICHNUNG

Städtebaulicher Entwurf
Wohnhöfe Variante 3.5

PROJEKT

ZMS-11167-001

MASSNAHME

ZMS-17-A004

BEARBEITET

22.10.2018 ulwa

AUFTRAGGEBER

CMI GmbH
Langenargener Straße 67
88069 Tettang

Maßstab 1:1000