



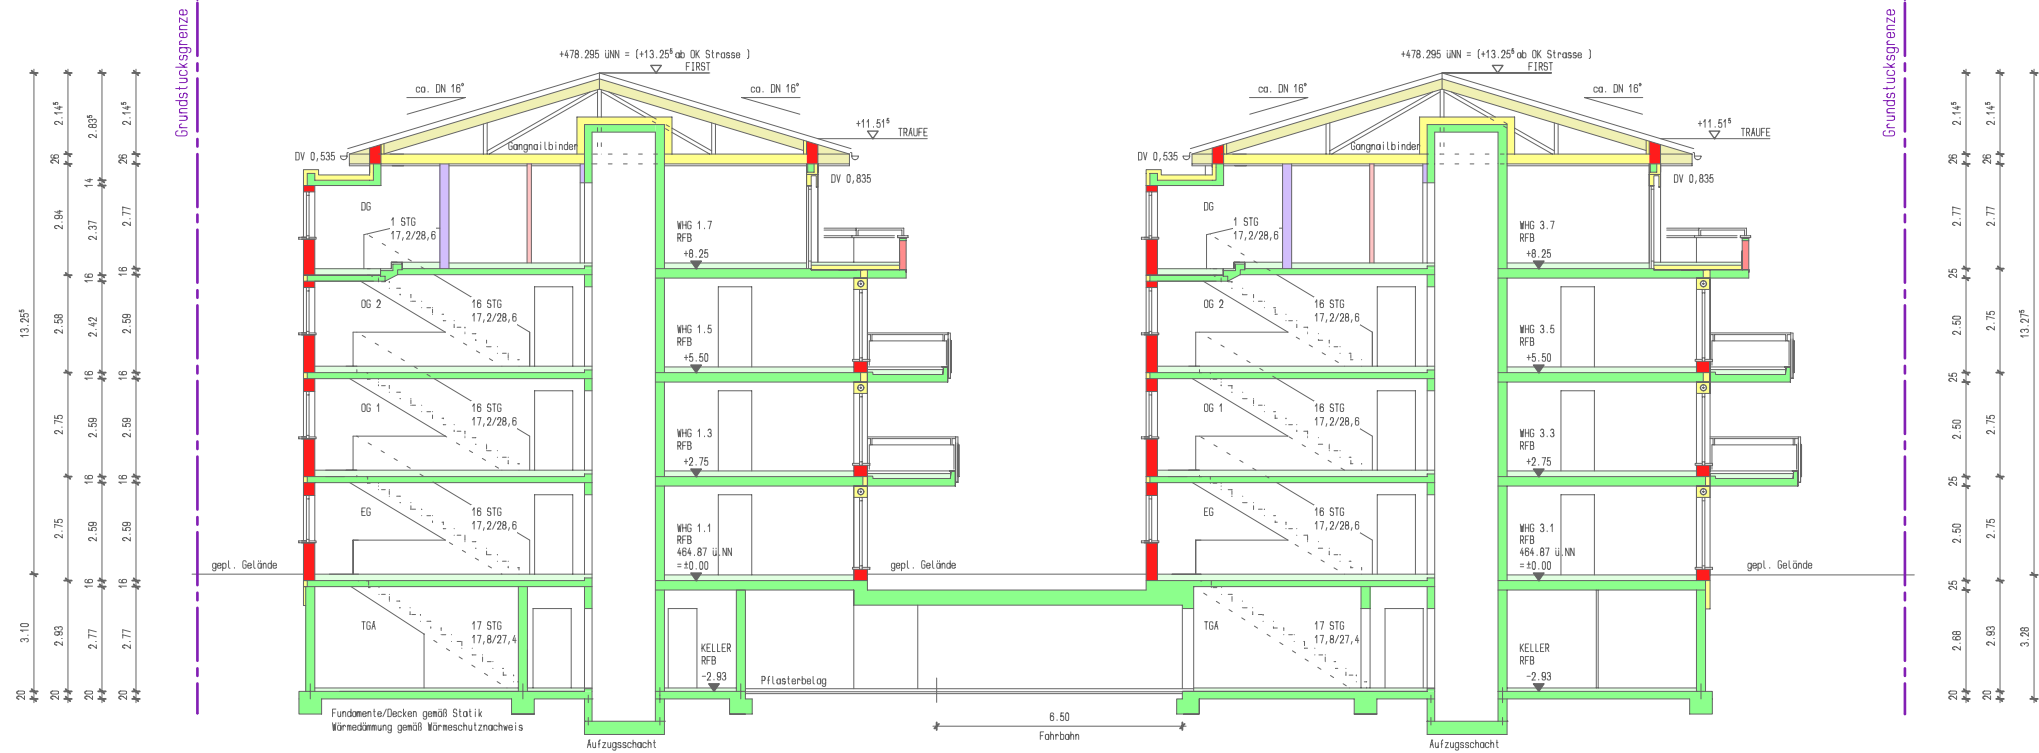

SCHNITT A-A

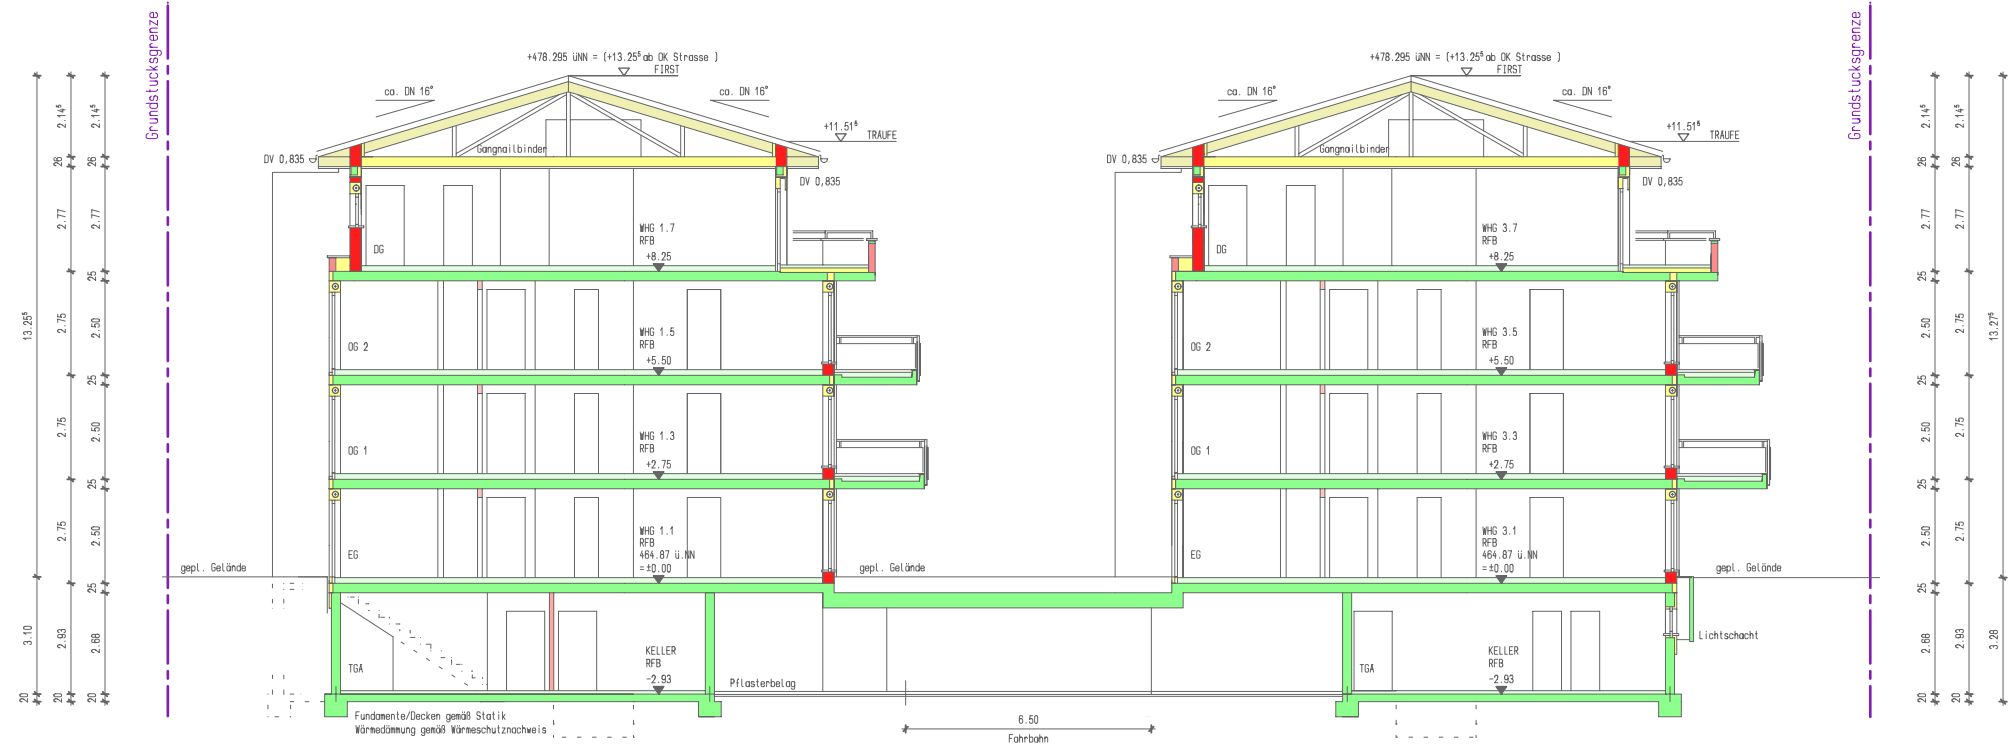

SCHNITT B-B

ERGÄNZUNG ZUM BAUGESUCH FÜR DEN GESTALTUNGSBEIRAT

ABRISS DES VORHANDENEN WOHNHAUSES UND
NEUBAU VON VIER 7 - FAMILIENWOHNHÄUSERN
MIT TIEFGARAGE
WEINSTRASSE 6, 88069 TETTNANG

BAUHERRSCHAFT

Herr Friedrich Kisters
Seeblickstr. 34
CH - 8280 Kreuzlingen
(Schweiz)

ARCHITEKT

Dipl. Ing. G. Schlüter
Freier Architekt
Montfortstrasse 6
88069 Tettang
Tel: 07542 / 931417 - 0
Mail: info@architektur-schluter.de

Tettang, den 30.01.2019

SCHNITT A-A + B-B

Plan Nr.	5.2.1		
M 1 : 200			
Projekt Nr.	698	Größe:	841 / 594
Datum:	30.01.2019	Name:	Y. Bosch