



Visualisierung neuer Planstand 28.02.2019



Beispiel senkrechte Holzfassade




Beispiel Heradesign Abhangdecke



Beispiel Fassadenimpression



Beispiel Gebäudeimpression

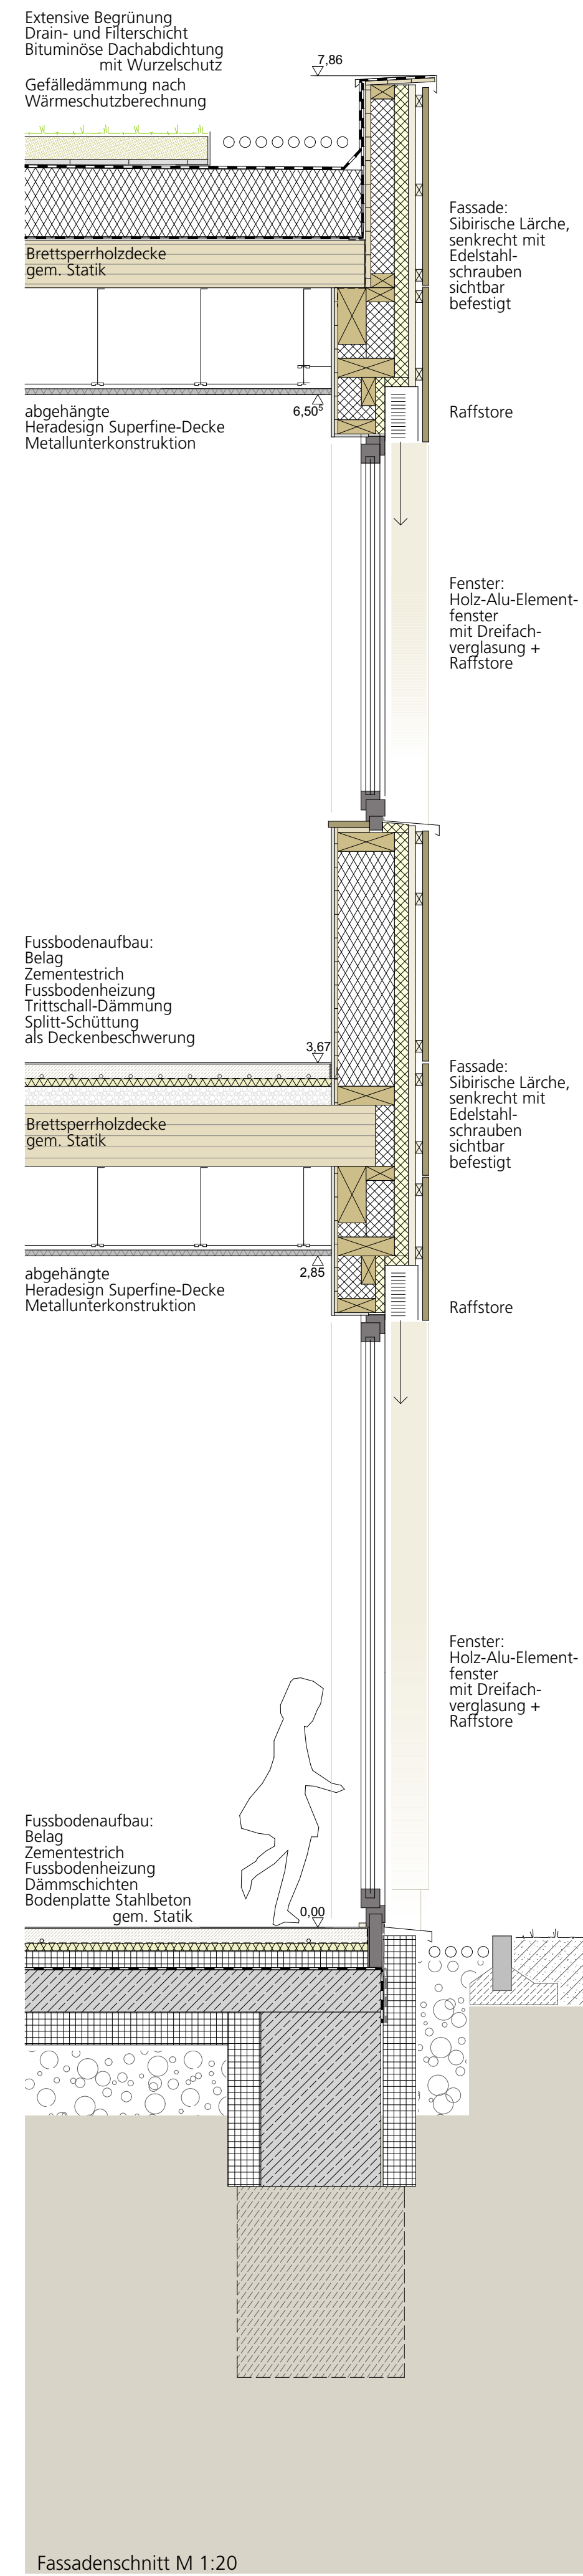

Detailsicht M 1:20