


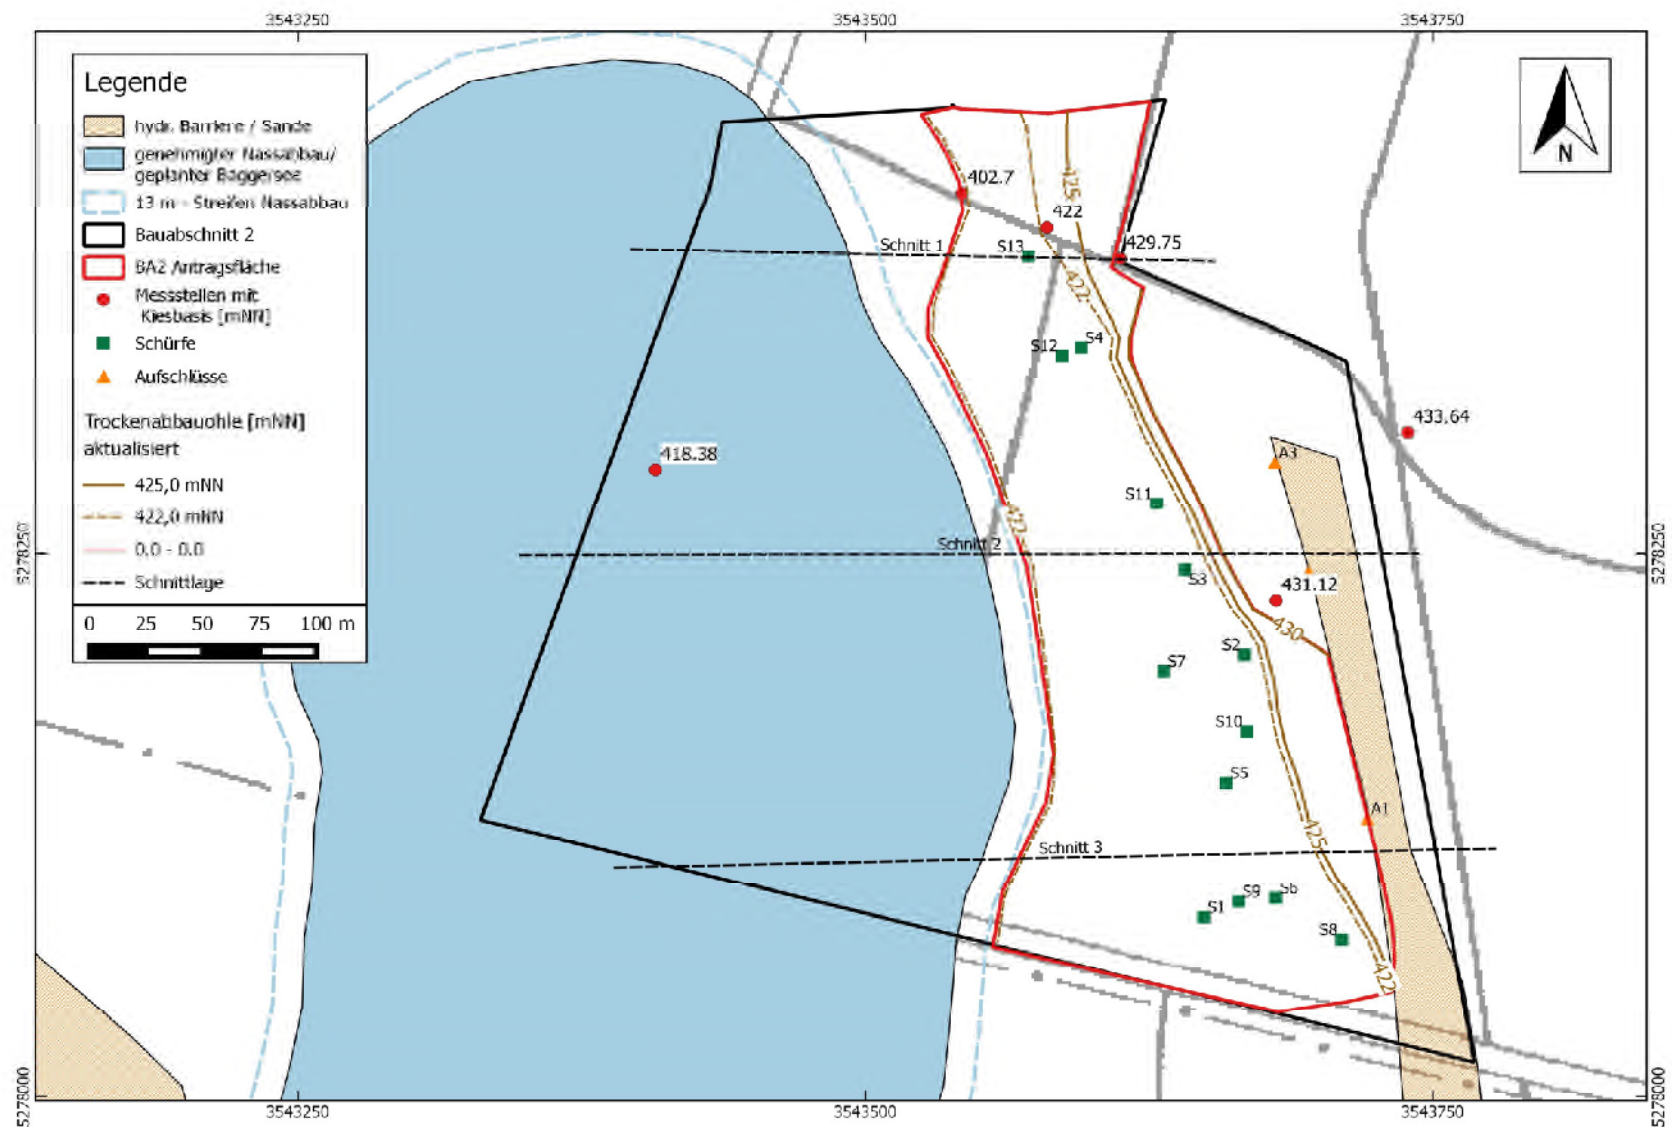

Löwengasse 10
78315 Radolfzell

Tel.: 07732-9983-0
Fax: 07732-9983-15
eMail: mail@hydro-data.de

Lageplan mit beantragter geänderter Trockenabbauohle im BA2 des aktuellen
Kiesabbaus Tettnanger Wald

Auftraggeber: Antragsgemeinschaft Tettnanger Wald

Projekt-Nr.:
78329/698

Datei:
LP_geän_Trockenabbau

Bearbeiter: Dr. W. Michel

Datum: 07.02.2019

**Antrag auf
Änderung der Trockenabbauohle im
Bauabschnitt 2**

Anlage 3