


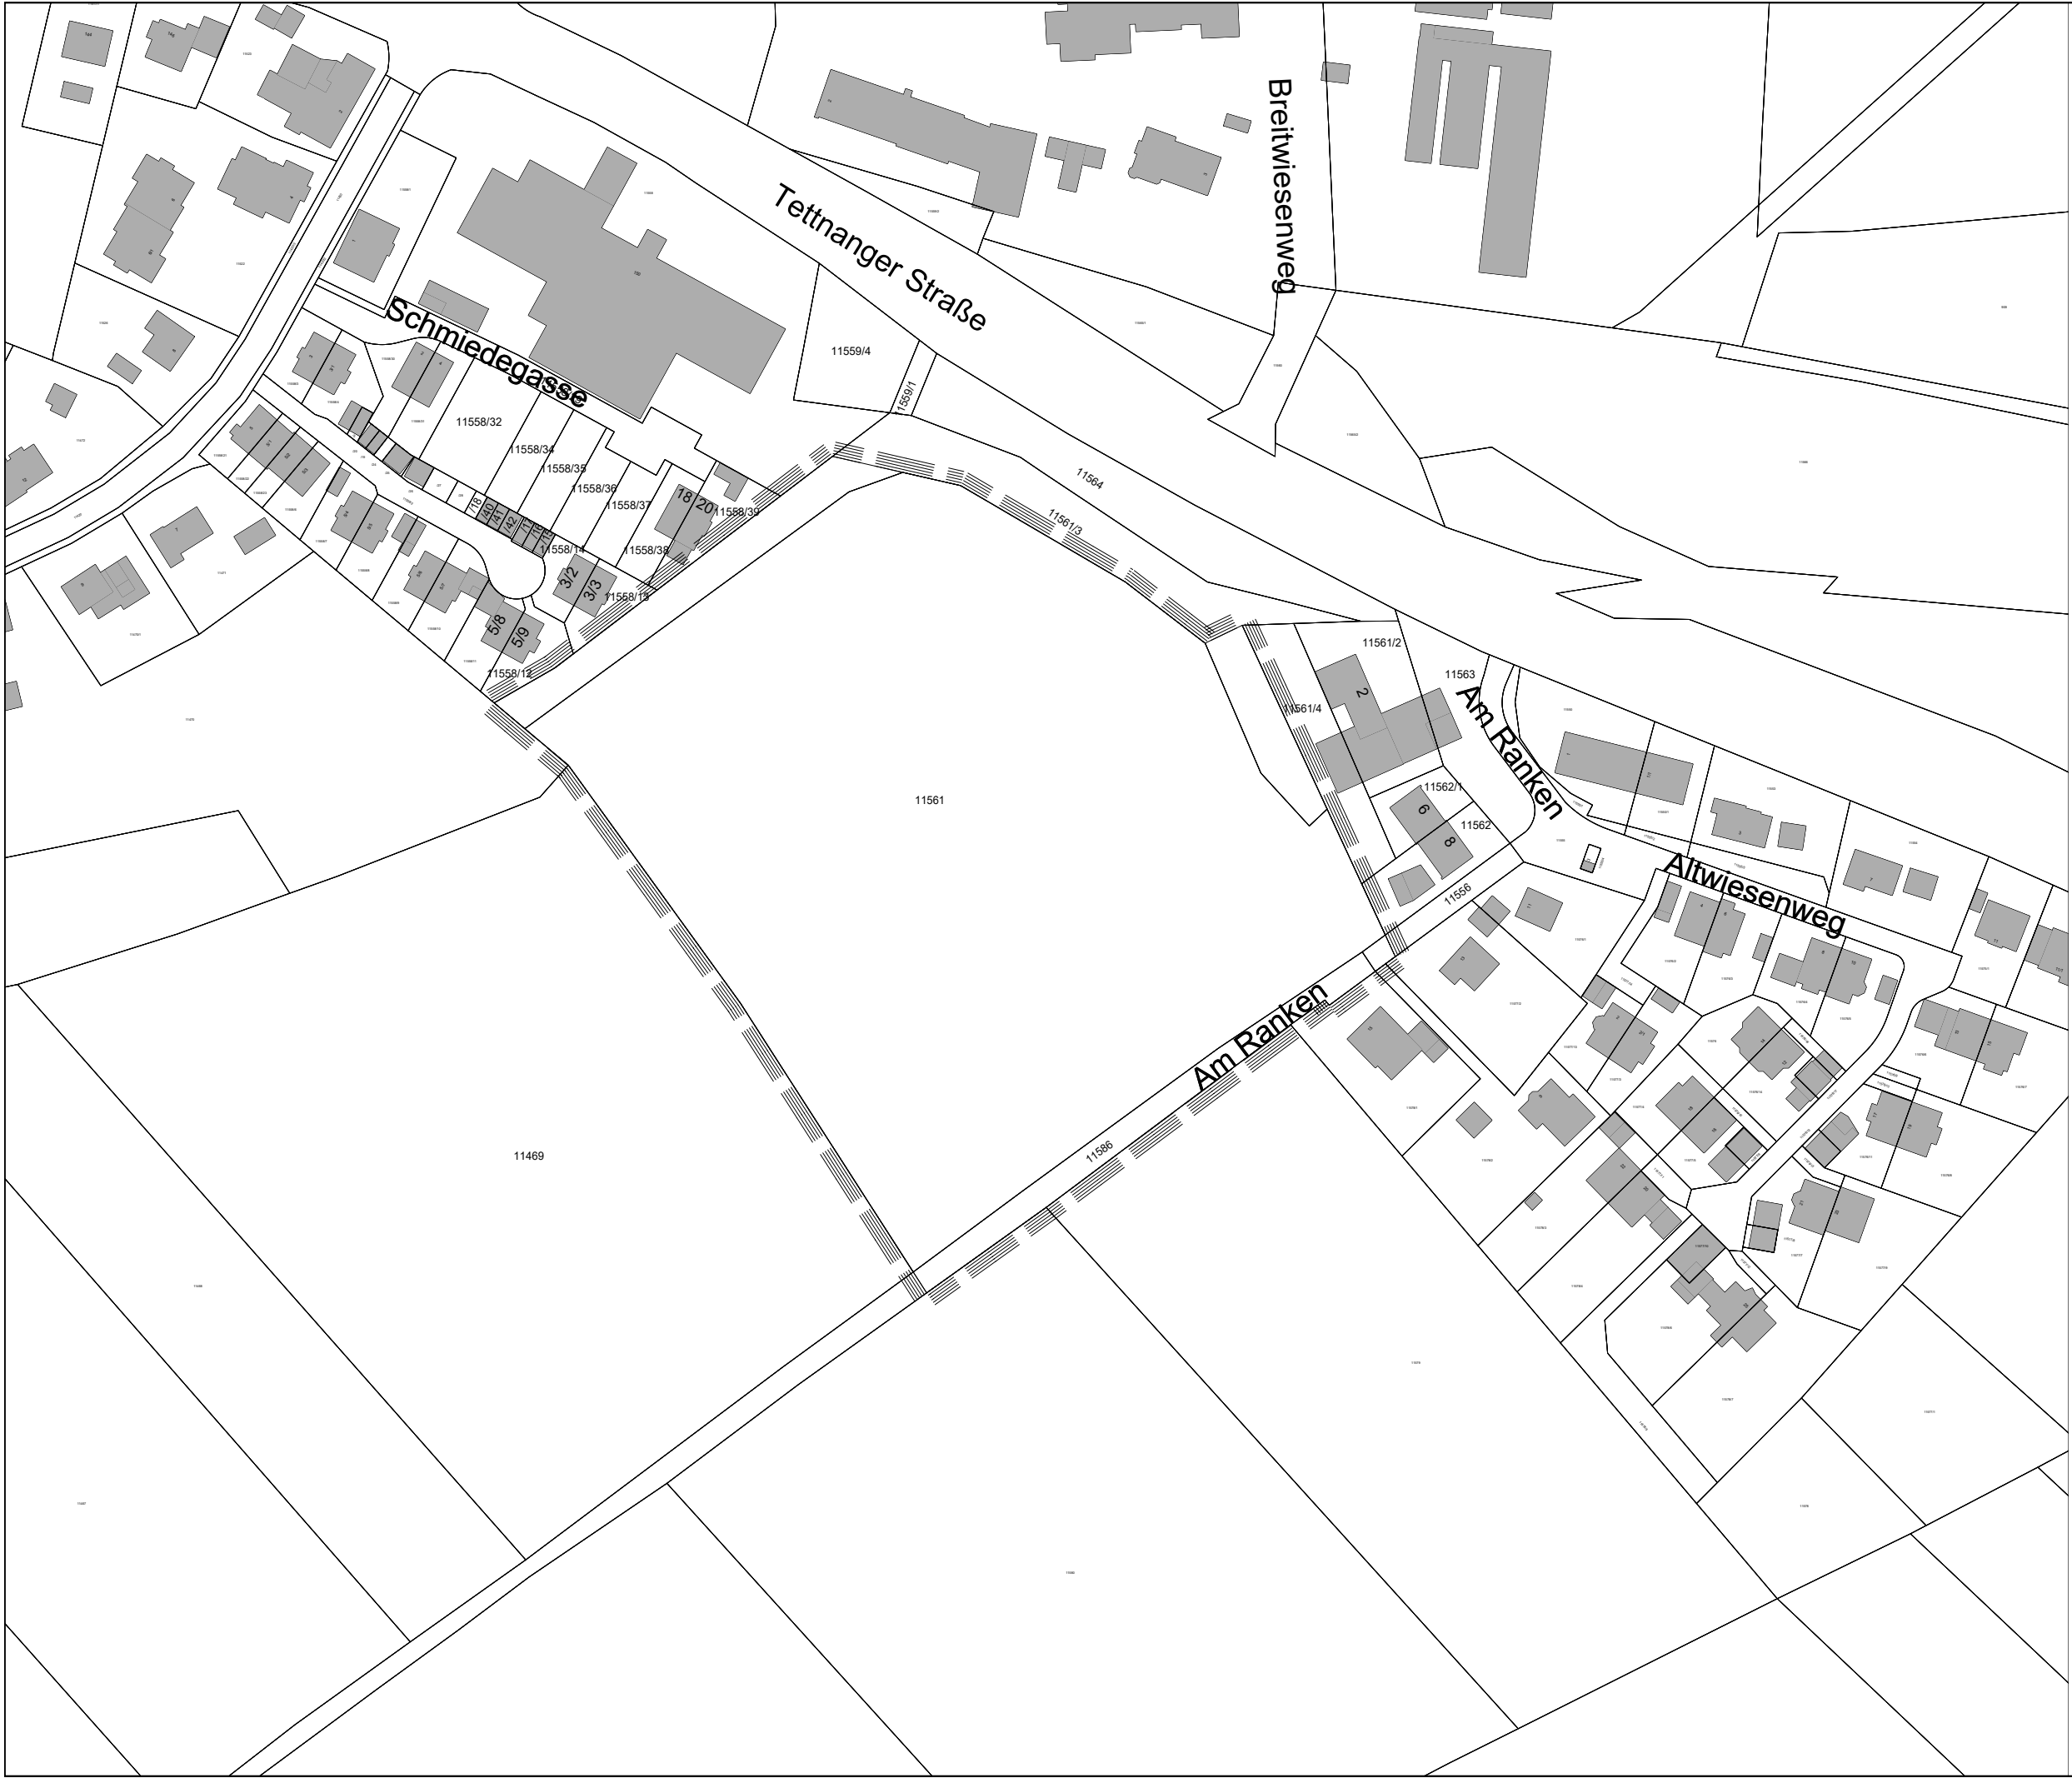

Bebauungsplan
"Hinter den Ranken"
mit örtlichen
Bauvorschriften
hierzu

Abgrenzungsplan

-  Abgrenzung des räumlichen Geltungsbereiches des Bebauungsplans und der örtlichen Bauvorschriften (Gebietsgröße ca. 2,309 ha)
-  bestehende Gebäude

M. 1 : 1.500



Stadt T E T T N A N G

Planen und Bauen
Stadtplanung
Montfortplatz 7
88069 Tettnang

Beate Dietenberger
Stand: 06.11.2019