


Bebauungsplan "Schäferhof I, 5. Änderung" mit örtlichen Bauvorschriften hierzu

Abgrenzungsplan

-  Abgrenzung des räumlichen Geltungsbereiches des Bebauungsplans und der örtlichen Bauvorschriften (Gebietsgröße ca. 1.892 qm)
-  bestehende Gebäude

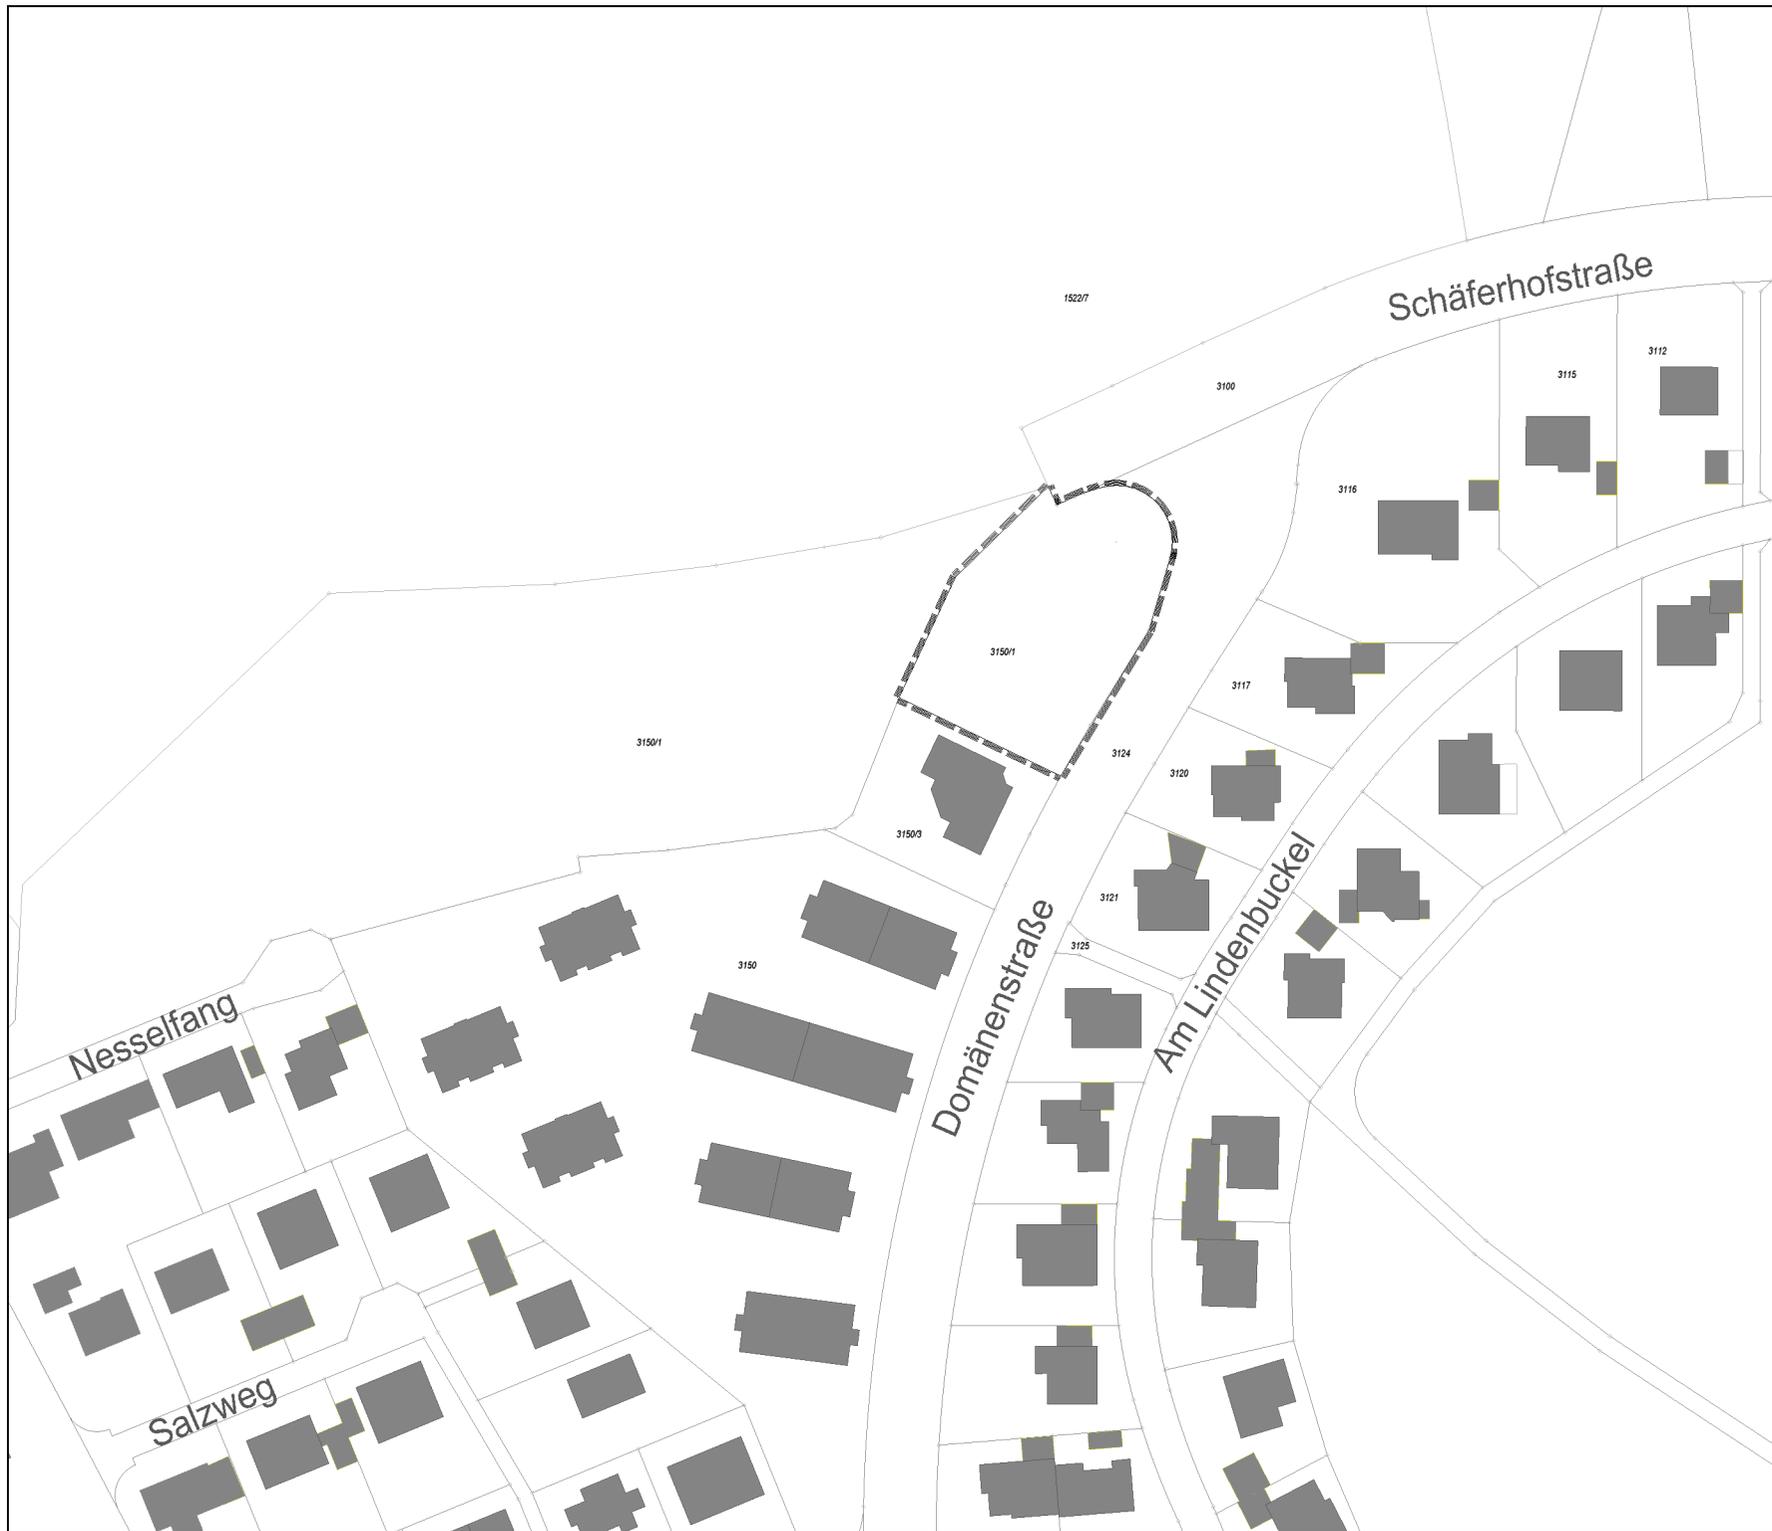

M. 1 : 1.500



Stadt TETTANG

Planen und Bauen
Stadtplanung
Montfortplatz 7
88069 Tettang

Beate Dietenberger
Stand: 13.10.2020