




 Stadt Tett nang  
Montfortplatz 7  
88069 Tett nang

für die Richtigkeit des Planes keine Gewähr  
Maßstab 1:1500 (1 cm : 15.00 m)  
Datum 17.12.2020  
Stand ALK: 16.03.2020

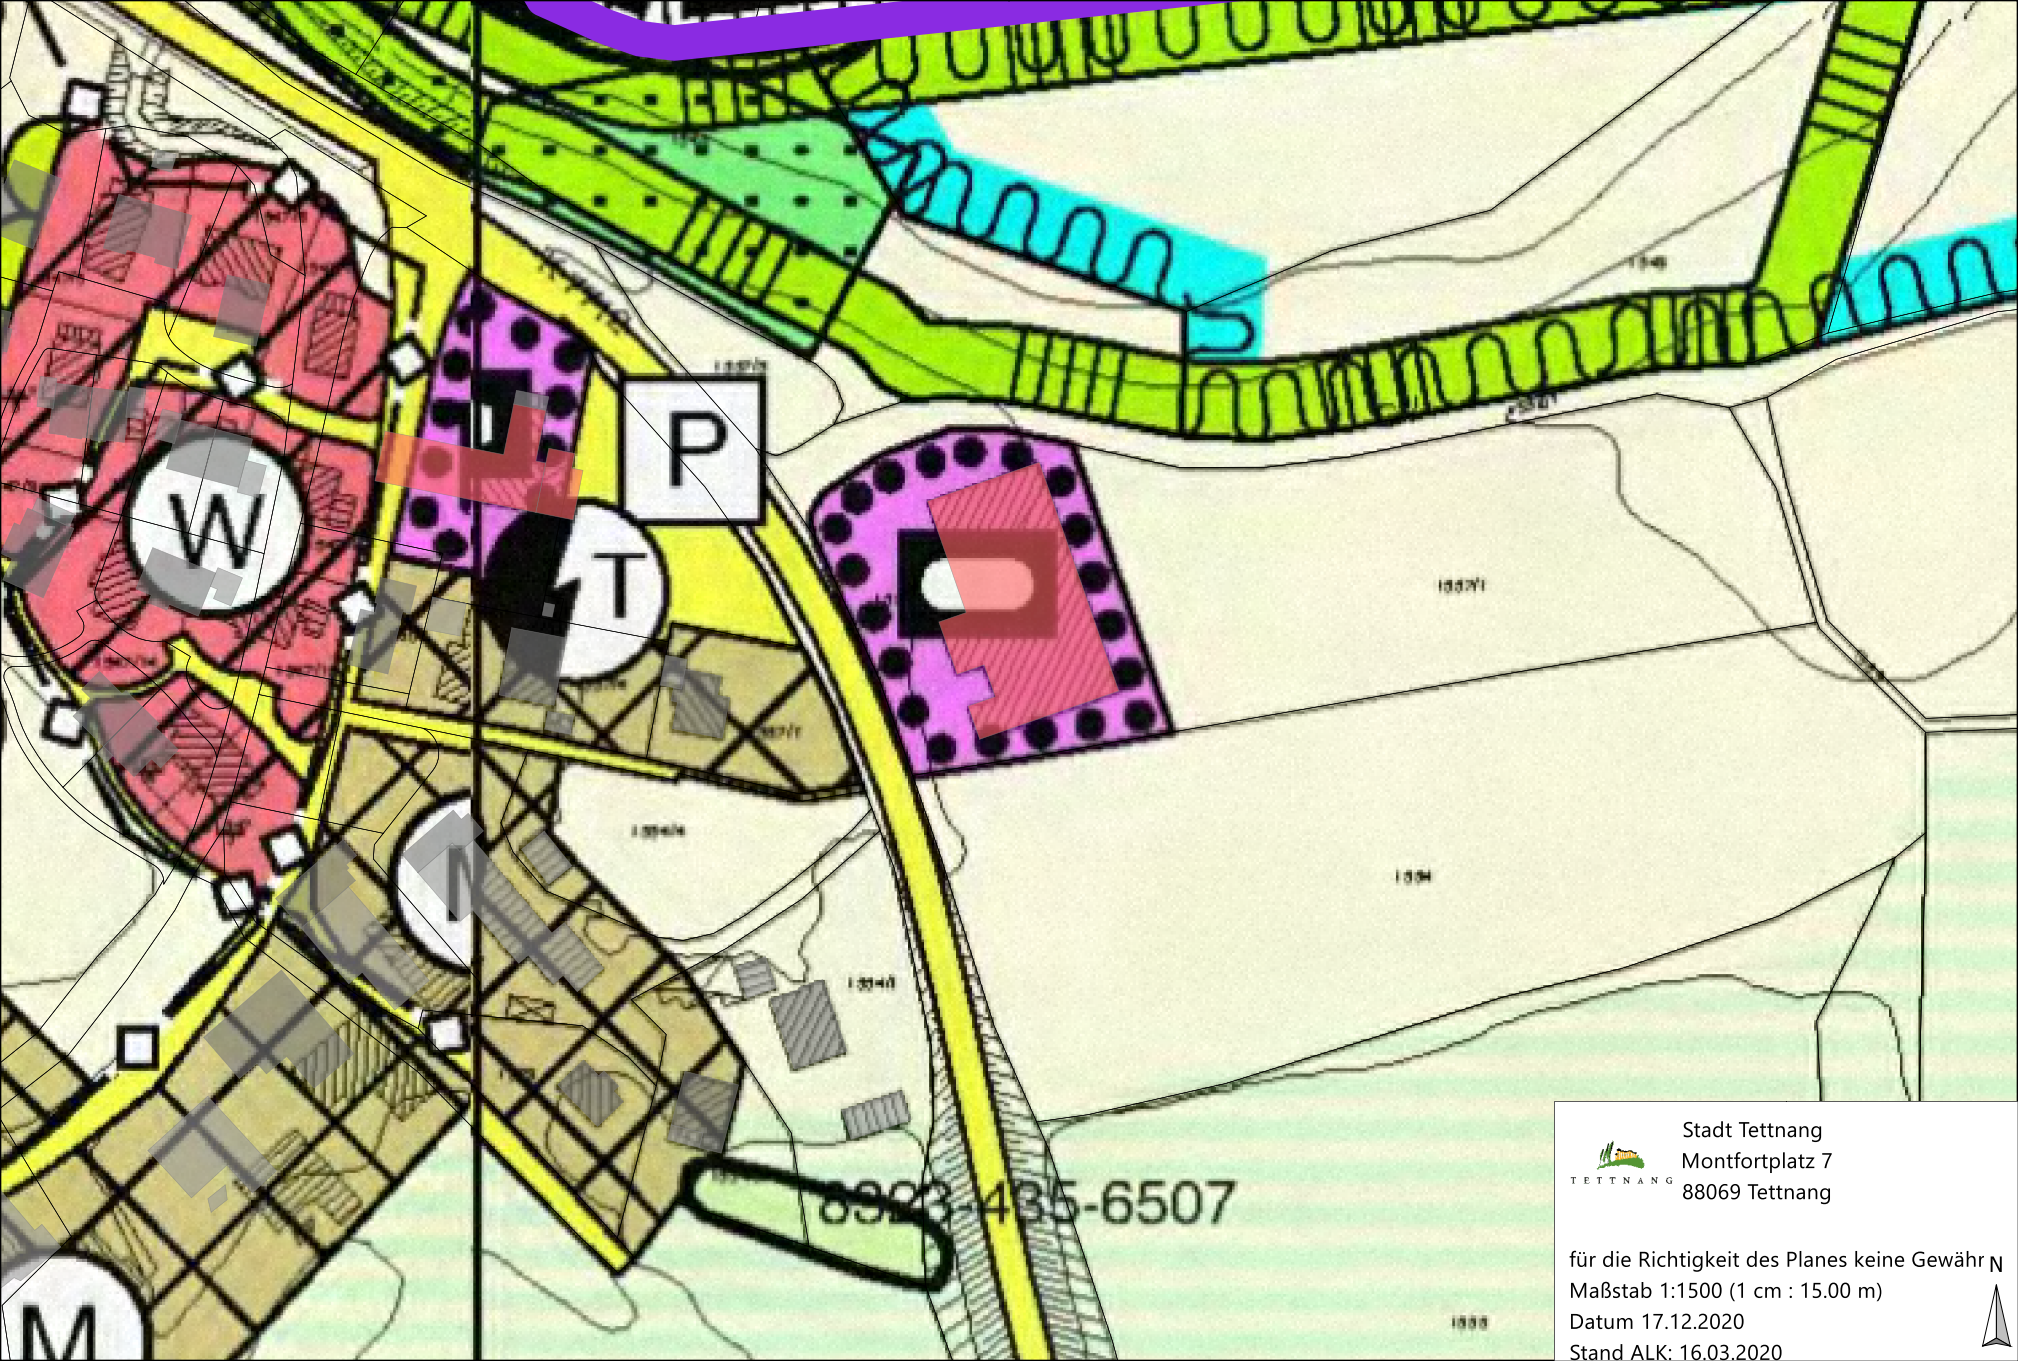