
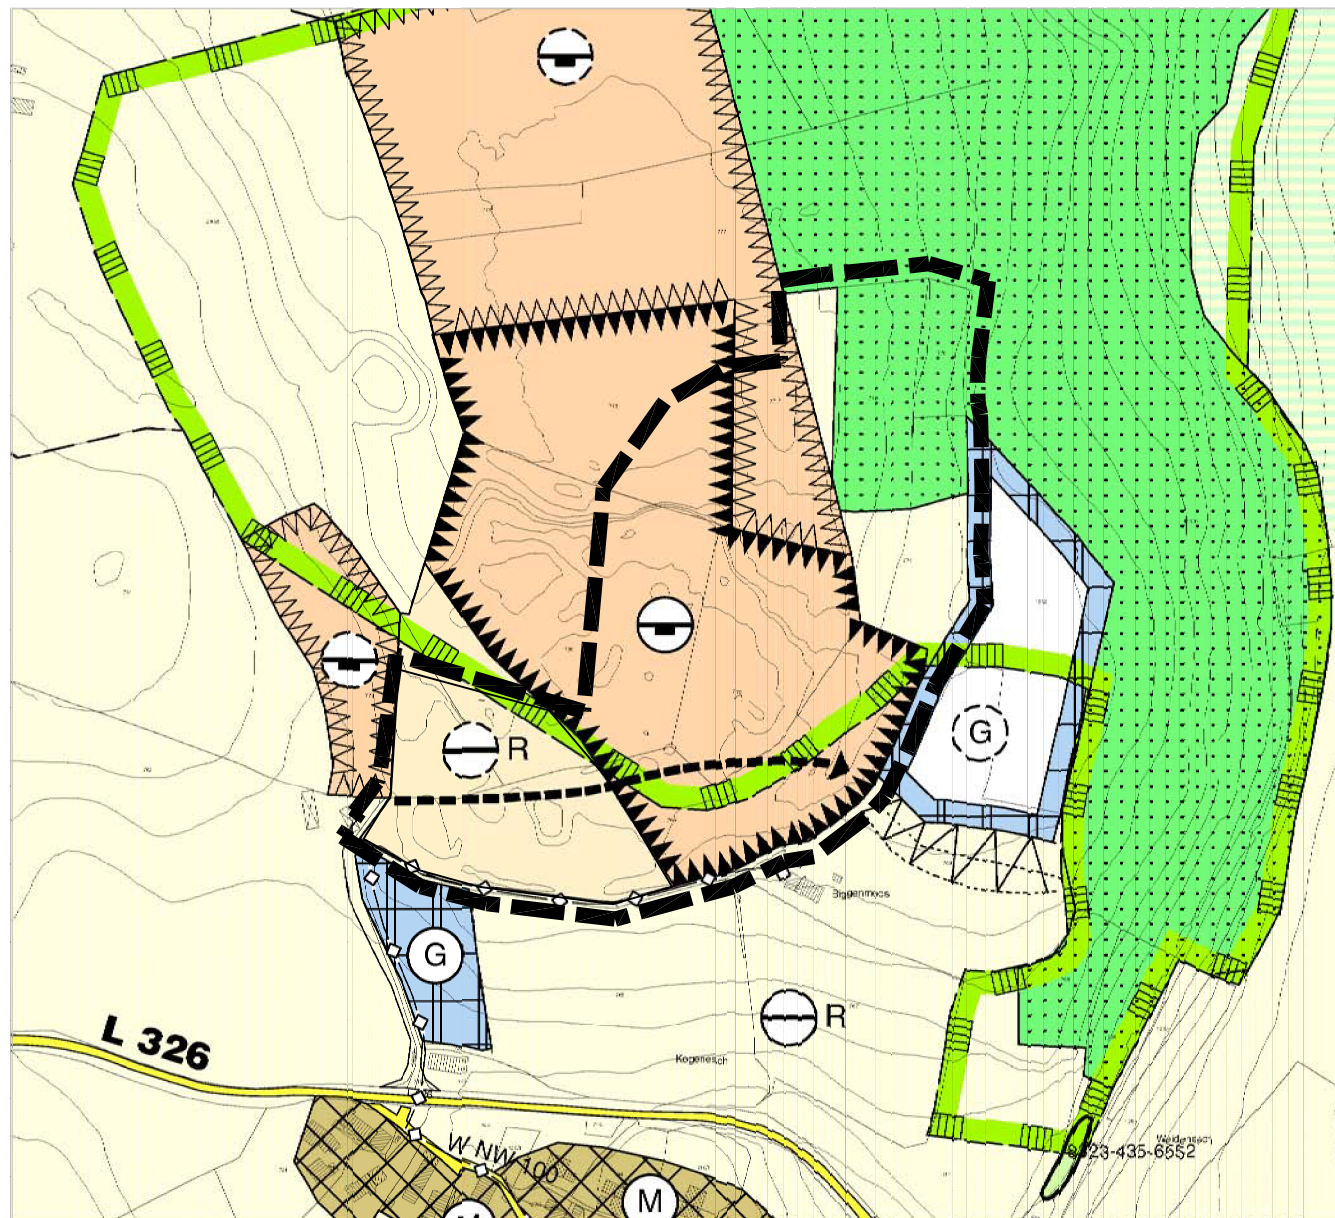
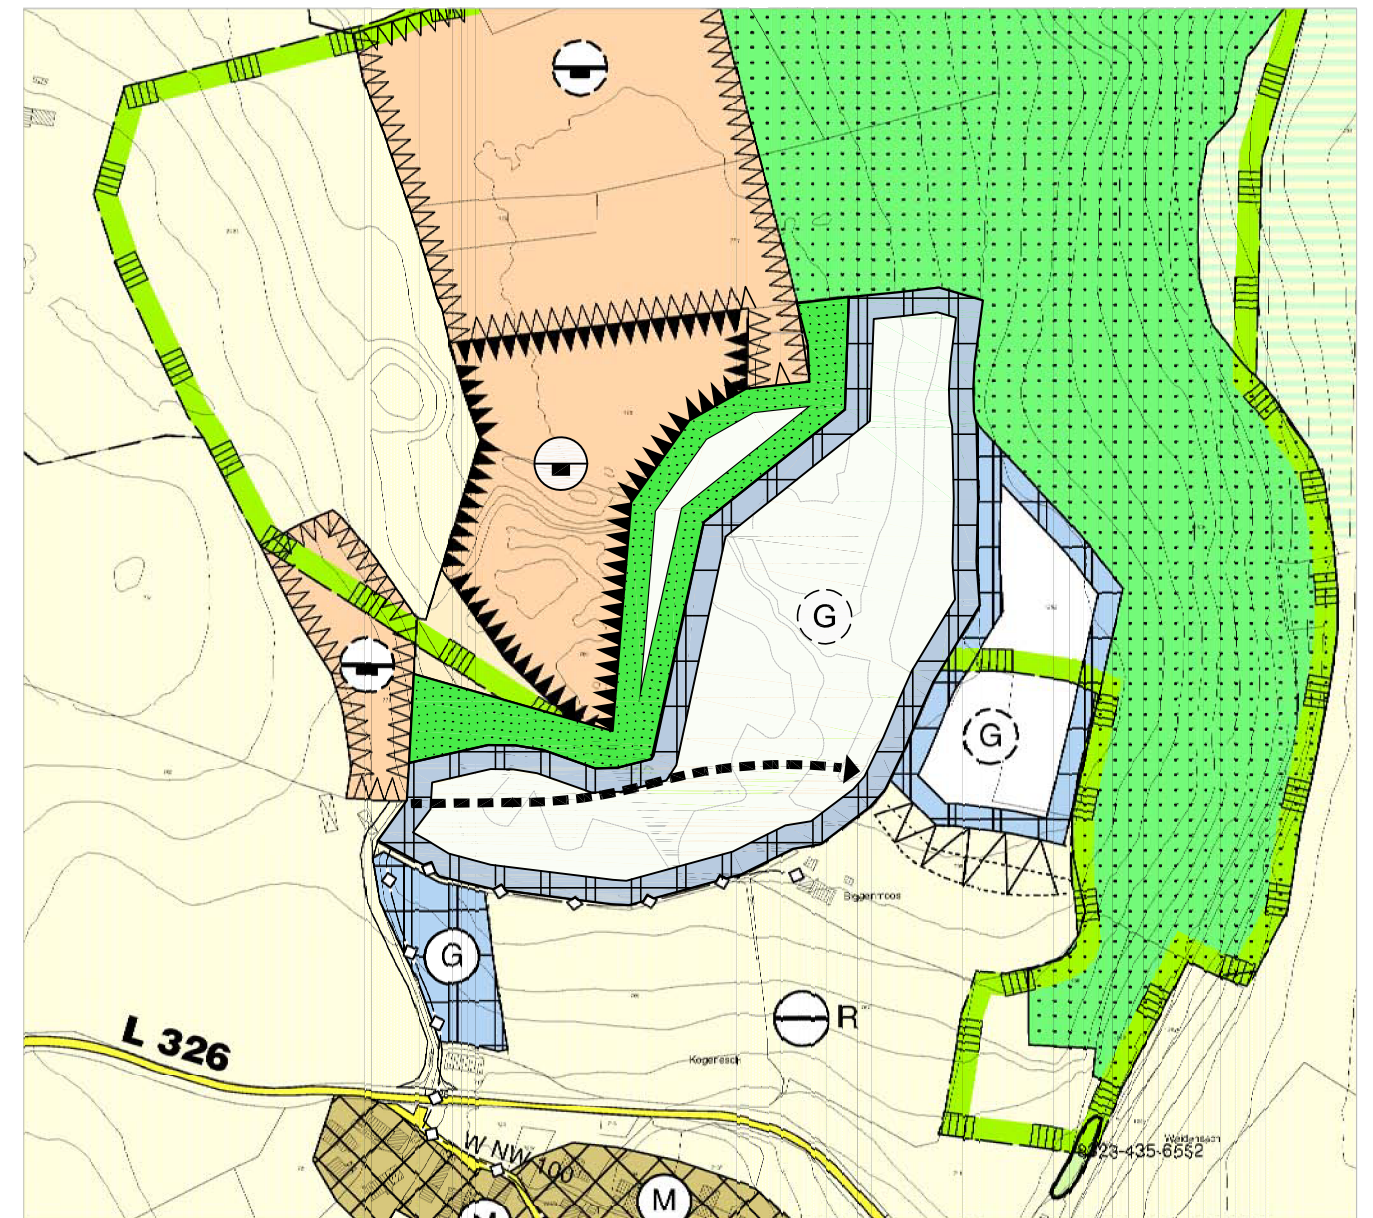
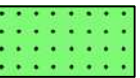
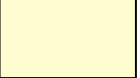


Stand vor der 8. Änderung des Flächennutzungsplans

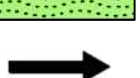

8. Änderung des Flächennutzungsplans

Zeichenerklärung

-  Waldflächen (§5 (2) Nr.9 BauGB)
-  Flächen für die Landwirtschaft (§5 (2) Nr.9 BauGB)
-  Flächen für die Gewinnung von Bodenschätzen (§5 (2) Nr.8 BauGB)
-  Flächen für die Gewinnung von Bodenschätzen (geplant) (§5 (2) 8 BauGB)
-  Rekultivierte Flächen (geplant) (§5 (2) Nr.8 BauGB)
-  Gewerbliche Bauflächen (geplant) (§1 (1) Nr.3 BauNVO)
-  Grünflächen (geplant) (§5 (2) Nr.5 BauGB)
-  Erschließungsrichtung

Vereinbarte Verwaltungsgemeinschaft Tettang - Neukirch



Flächennutzungsplan

2. Fortschreibung Zieljahr 2020

8. Änderung

Betriebserweiterung Zwisler

Bereich Biggenmoos

Maßstab 1:12.500

Vorentwurf Fassung vom 15.03.2021



Kienzle Vögele Blasberg GmbH
Architekten und Stadtplaner
Heinrich-Heine-Str. 9
88045 Friedrichshafen
Telefon (07541) 7 51 51
Telefax (07541) 7 51 85
FN@architekten-kvb.de
www.architekten-kvb.de