




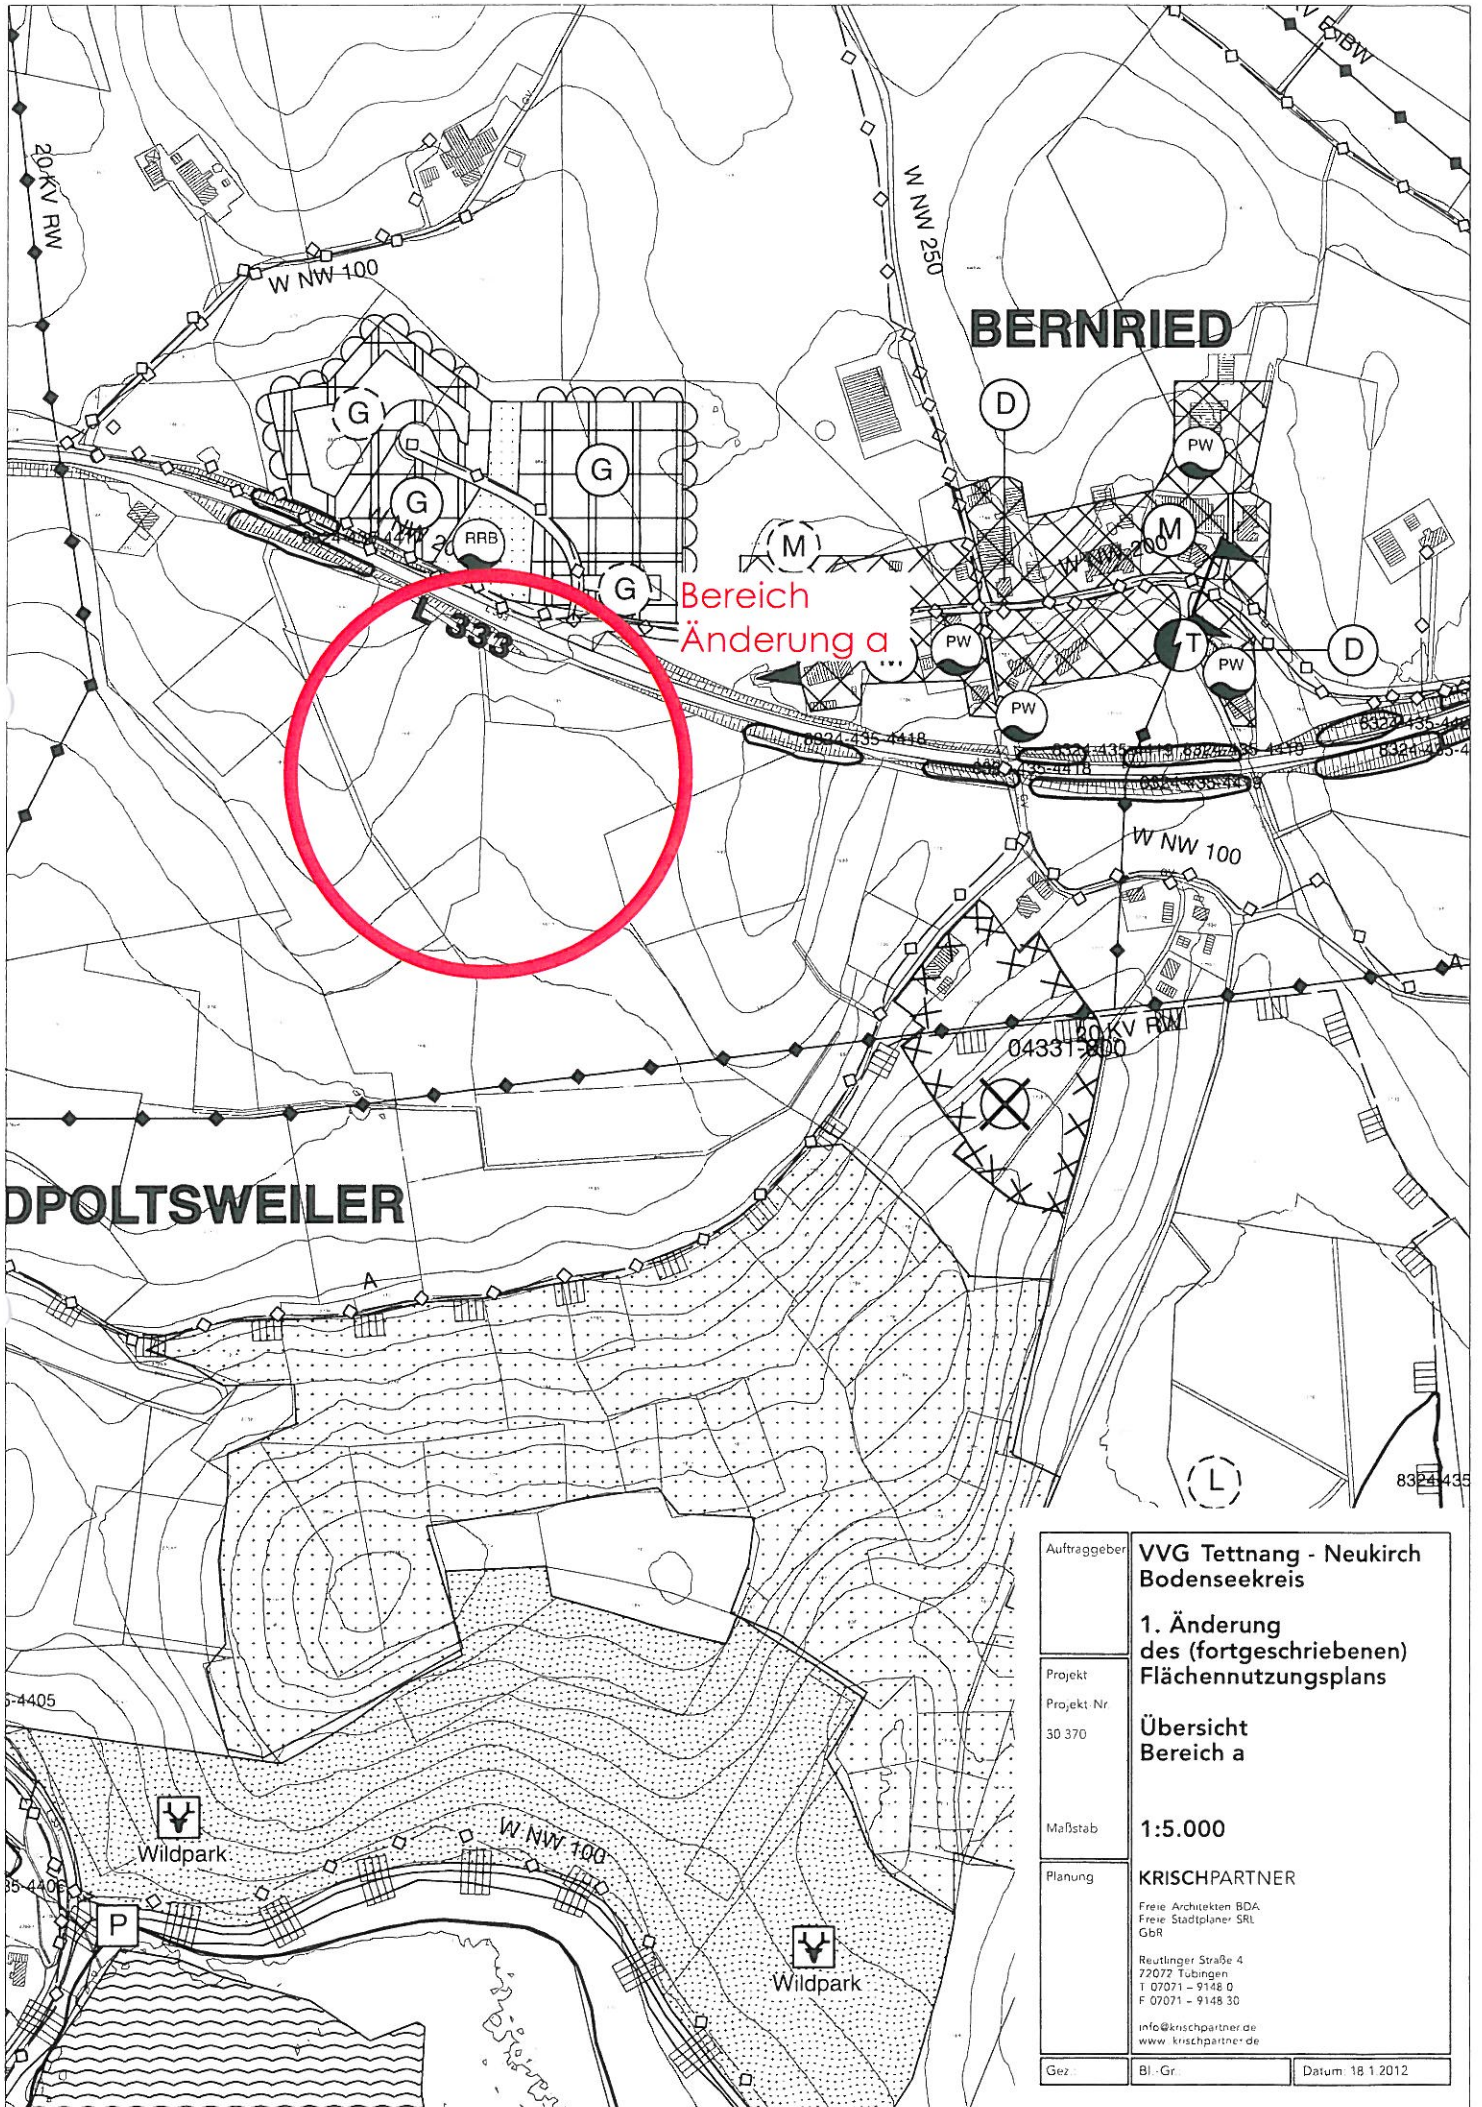


Auftraggeber	VVG Tetttnang - Neukirch Bodenseekreis		
Projekt	1. Änderung des (fortgeschriebenen) Flächennutzungsplans		
Projekt Nr.	Übersicht Bereich a		
30 370	1:5.000		
Maßstab	KRISCHPARTNER		
Planung	Freie Architekten BDA, Freie Stadtplaner SRL Gbr		
	Reutlinger Straße 4 72072 Tübingen T 07071 - 9148 0 F 07071 - 9148 30 info@krischpartner.de www.krischpartner.de		
Gez	Bl - Gr	Datum: 18.1.2012	

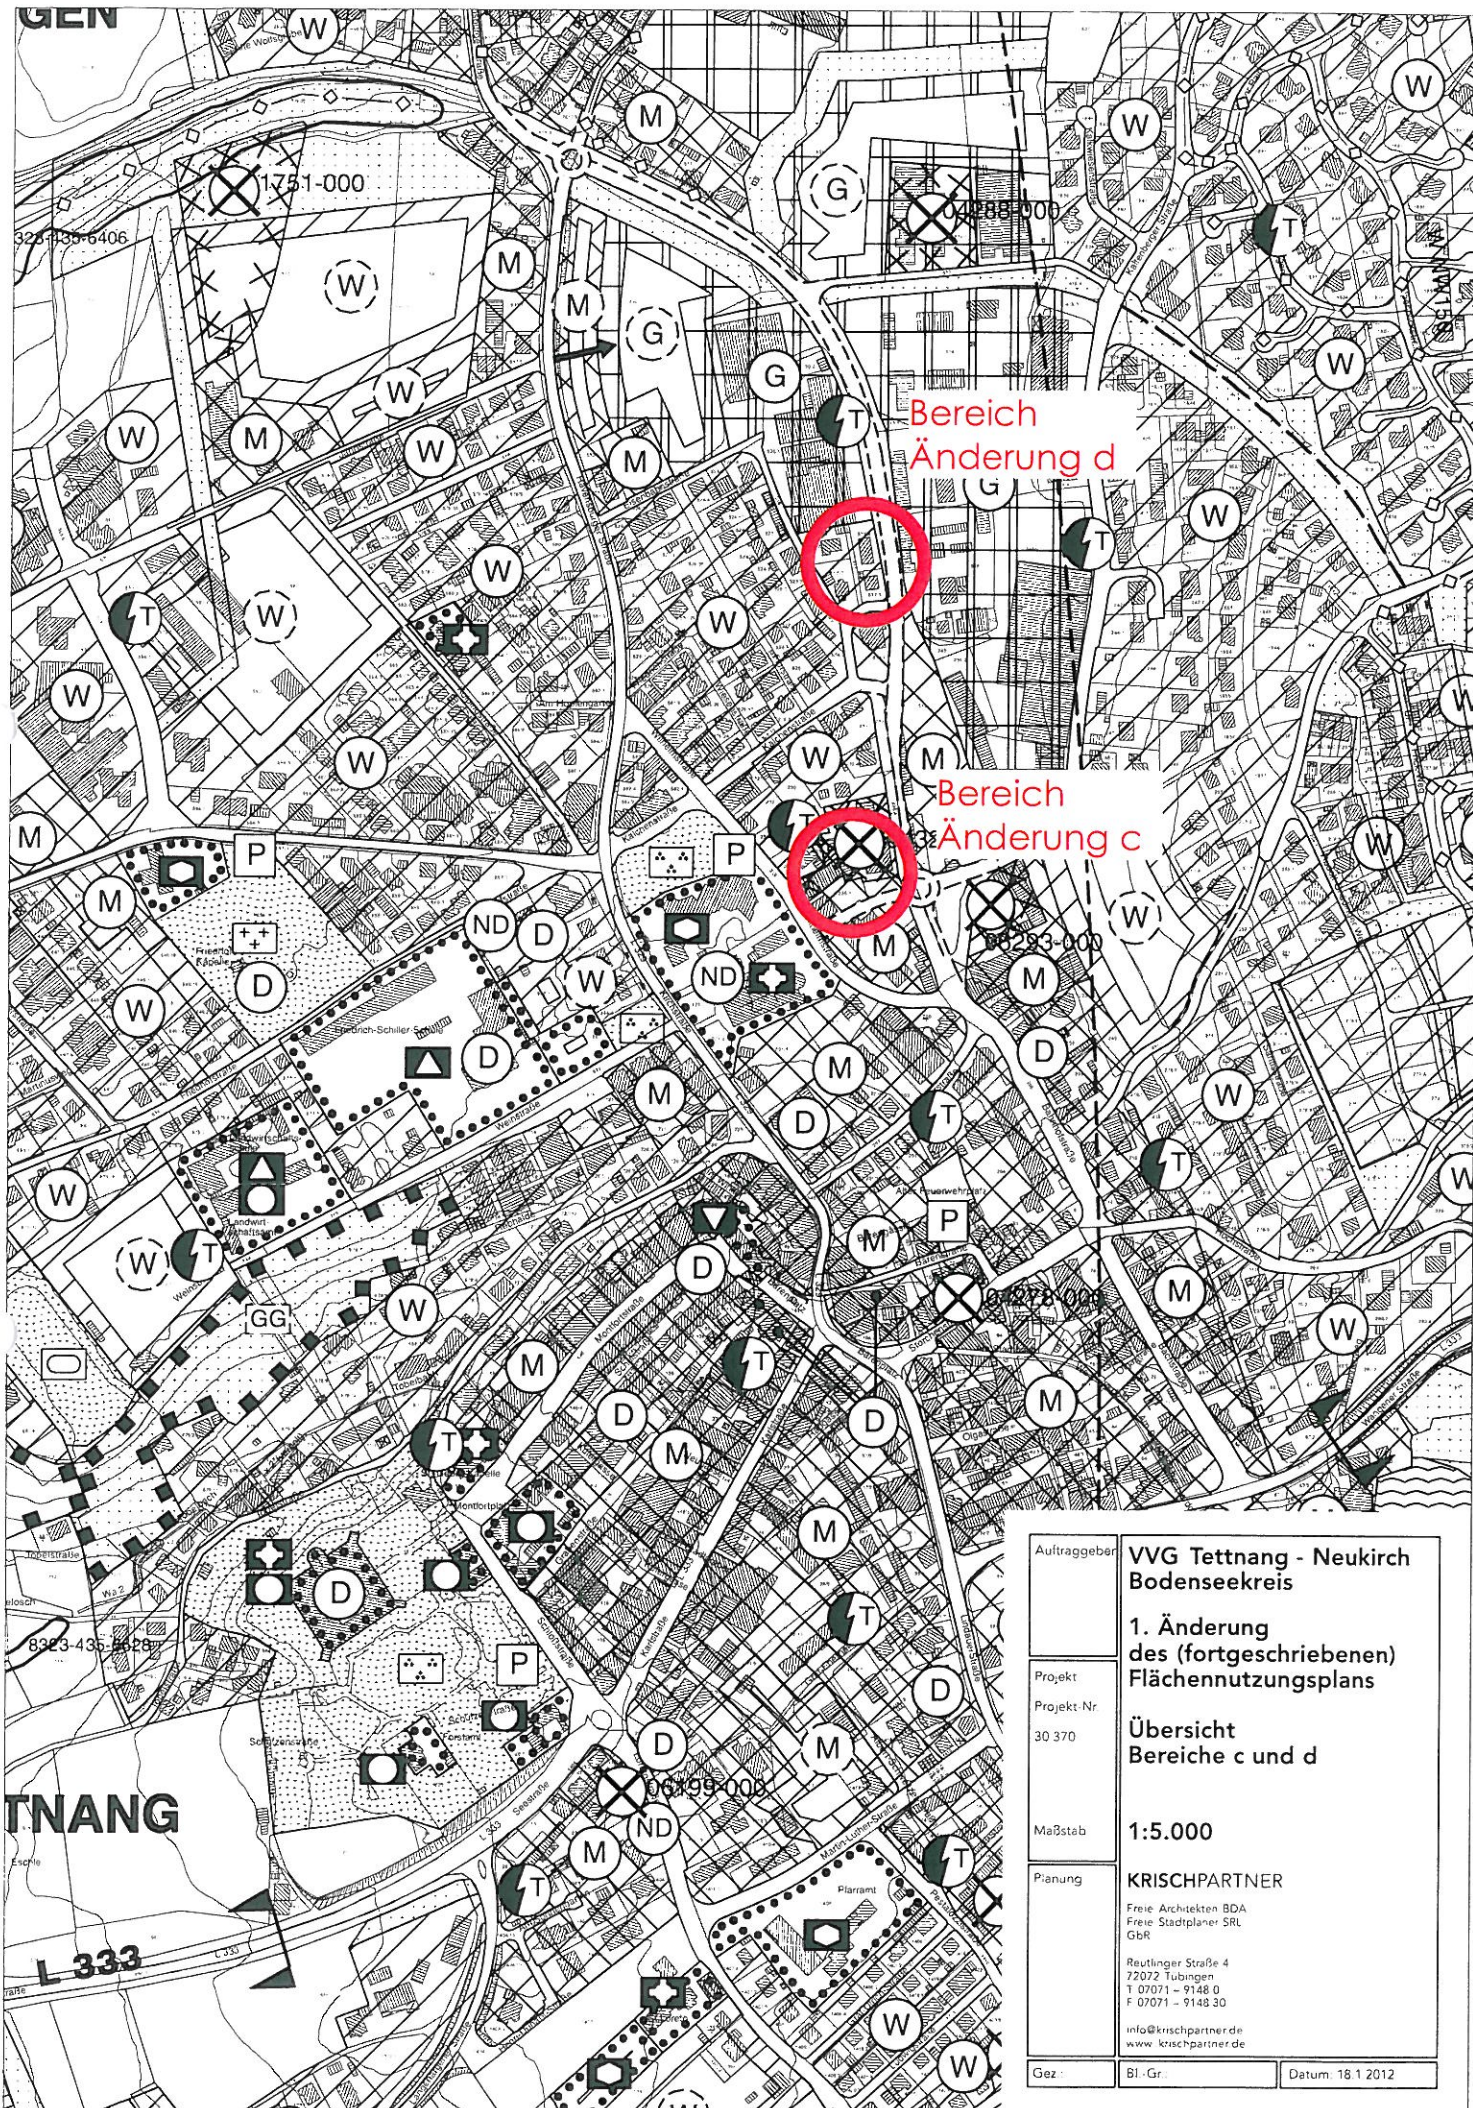

Auftraggeber	VVG Tettang - Neukirch Bodenseekreis	
Projekt	1. Änderung des (fortgeschriebenen) Flächennutzungsplans	
Projekt-Nr.	Übersicht Bereiche c und d	
30 370		
Maßstab	1:5.000	
Planung	KRISCHPARTNER Freie Architekten BDA Freie Stadtplaner SRL GbR Reutlinger Straße 4 72072 Tübingen T 07071 – 9148 0 F 07071 – 9148 30 info@krischpartner.de www.krischpartner.de	
Gez.:	Bl.-Gr.:	Datum: 18.1.2012

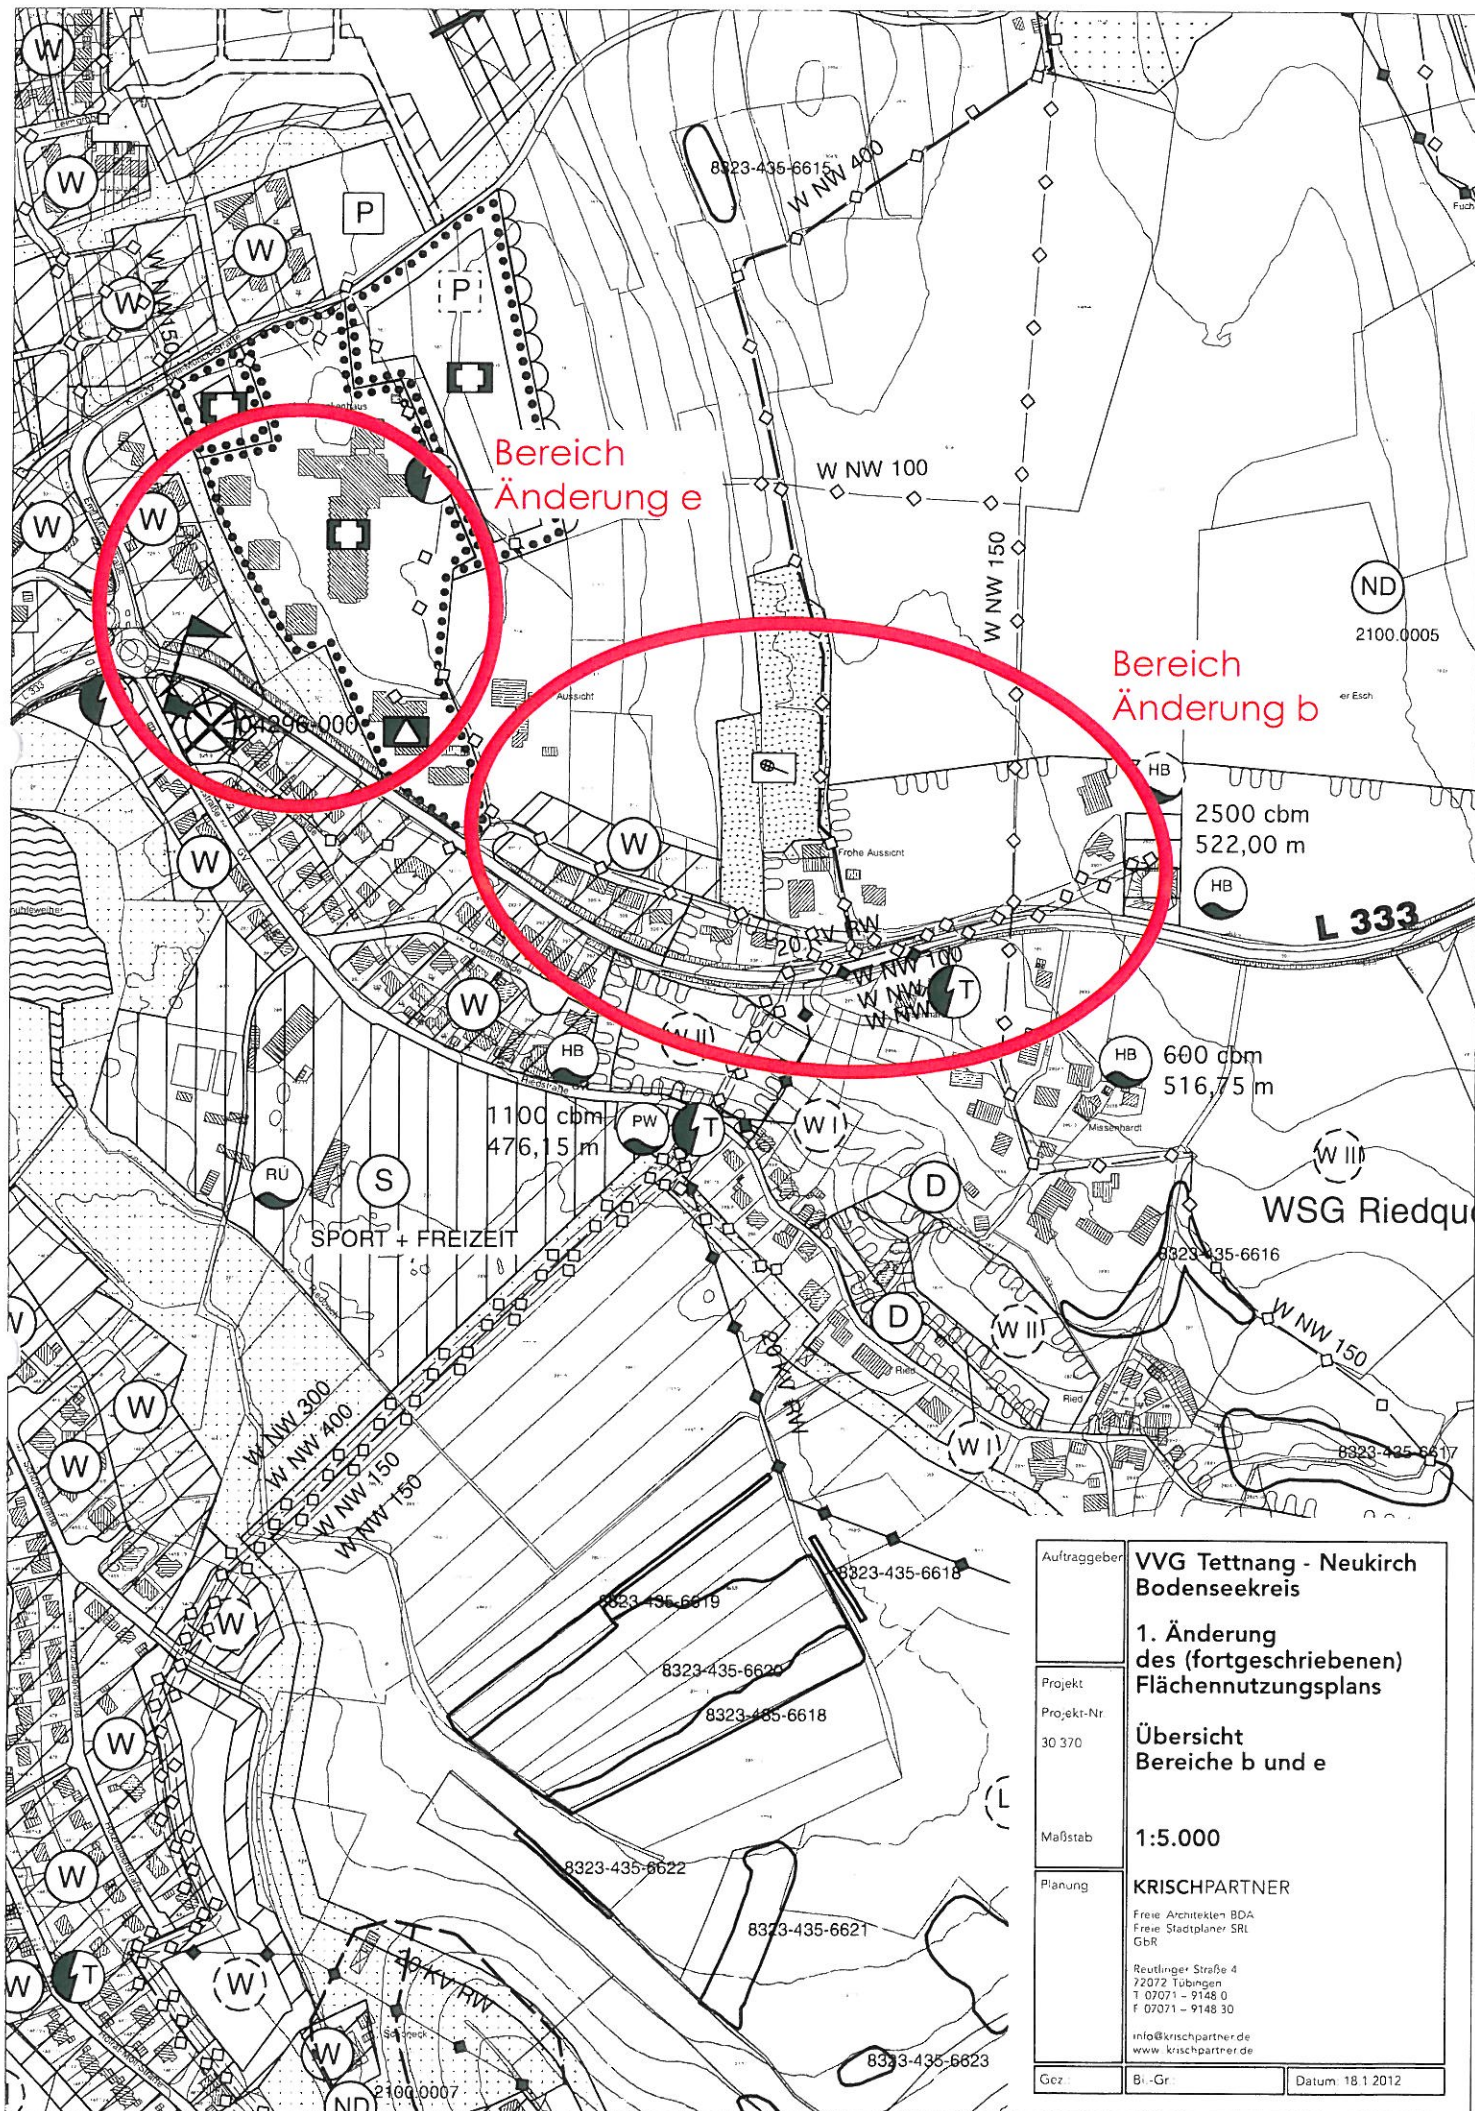

Auftraggeber	VVG Tettnang - Neukirch Bodenseekreis
Projekt	1. Änderung des (fortgeschriebenen) Flächennutzungsplans
Projektnr.	Übersicht Bereiche b und e
Maßstab	1:5.000
Planung	KRISCHPARTNER Freie Architekten BDA Freie Stadtplaner SRL Gbr Reutlinger Straße 4 72072 Tübingen T 07071 - 9148 0 F 07071 - 9148 30 info@krischpartner.de www.krischpartner.de
Gez.	Bi.-Gr.
Datum	18.1.2012

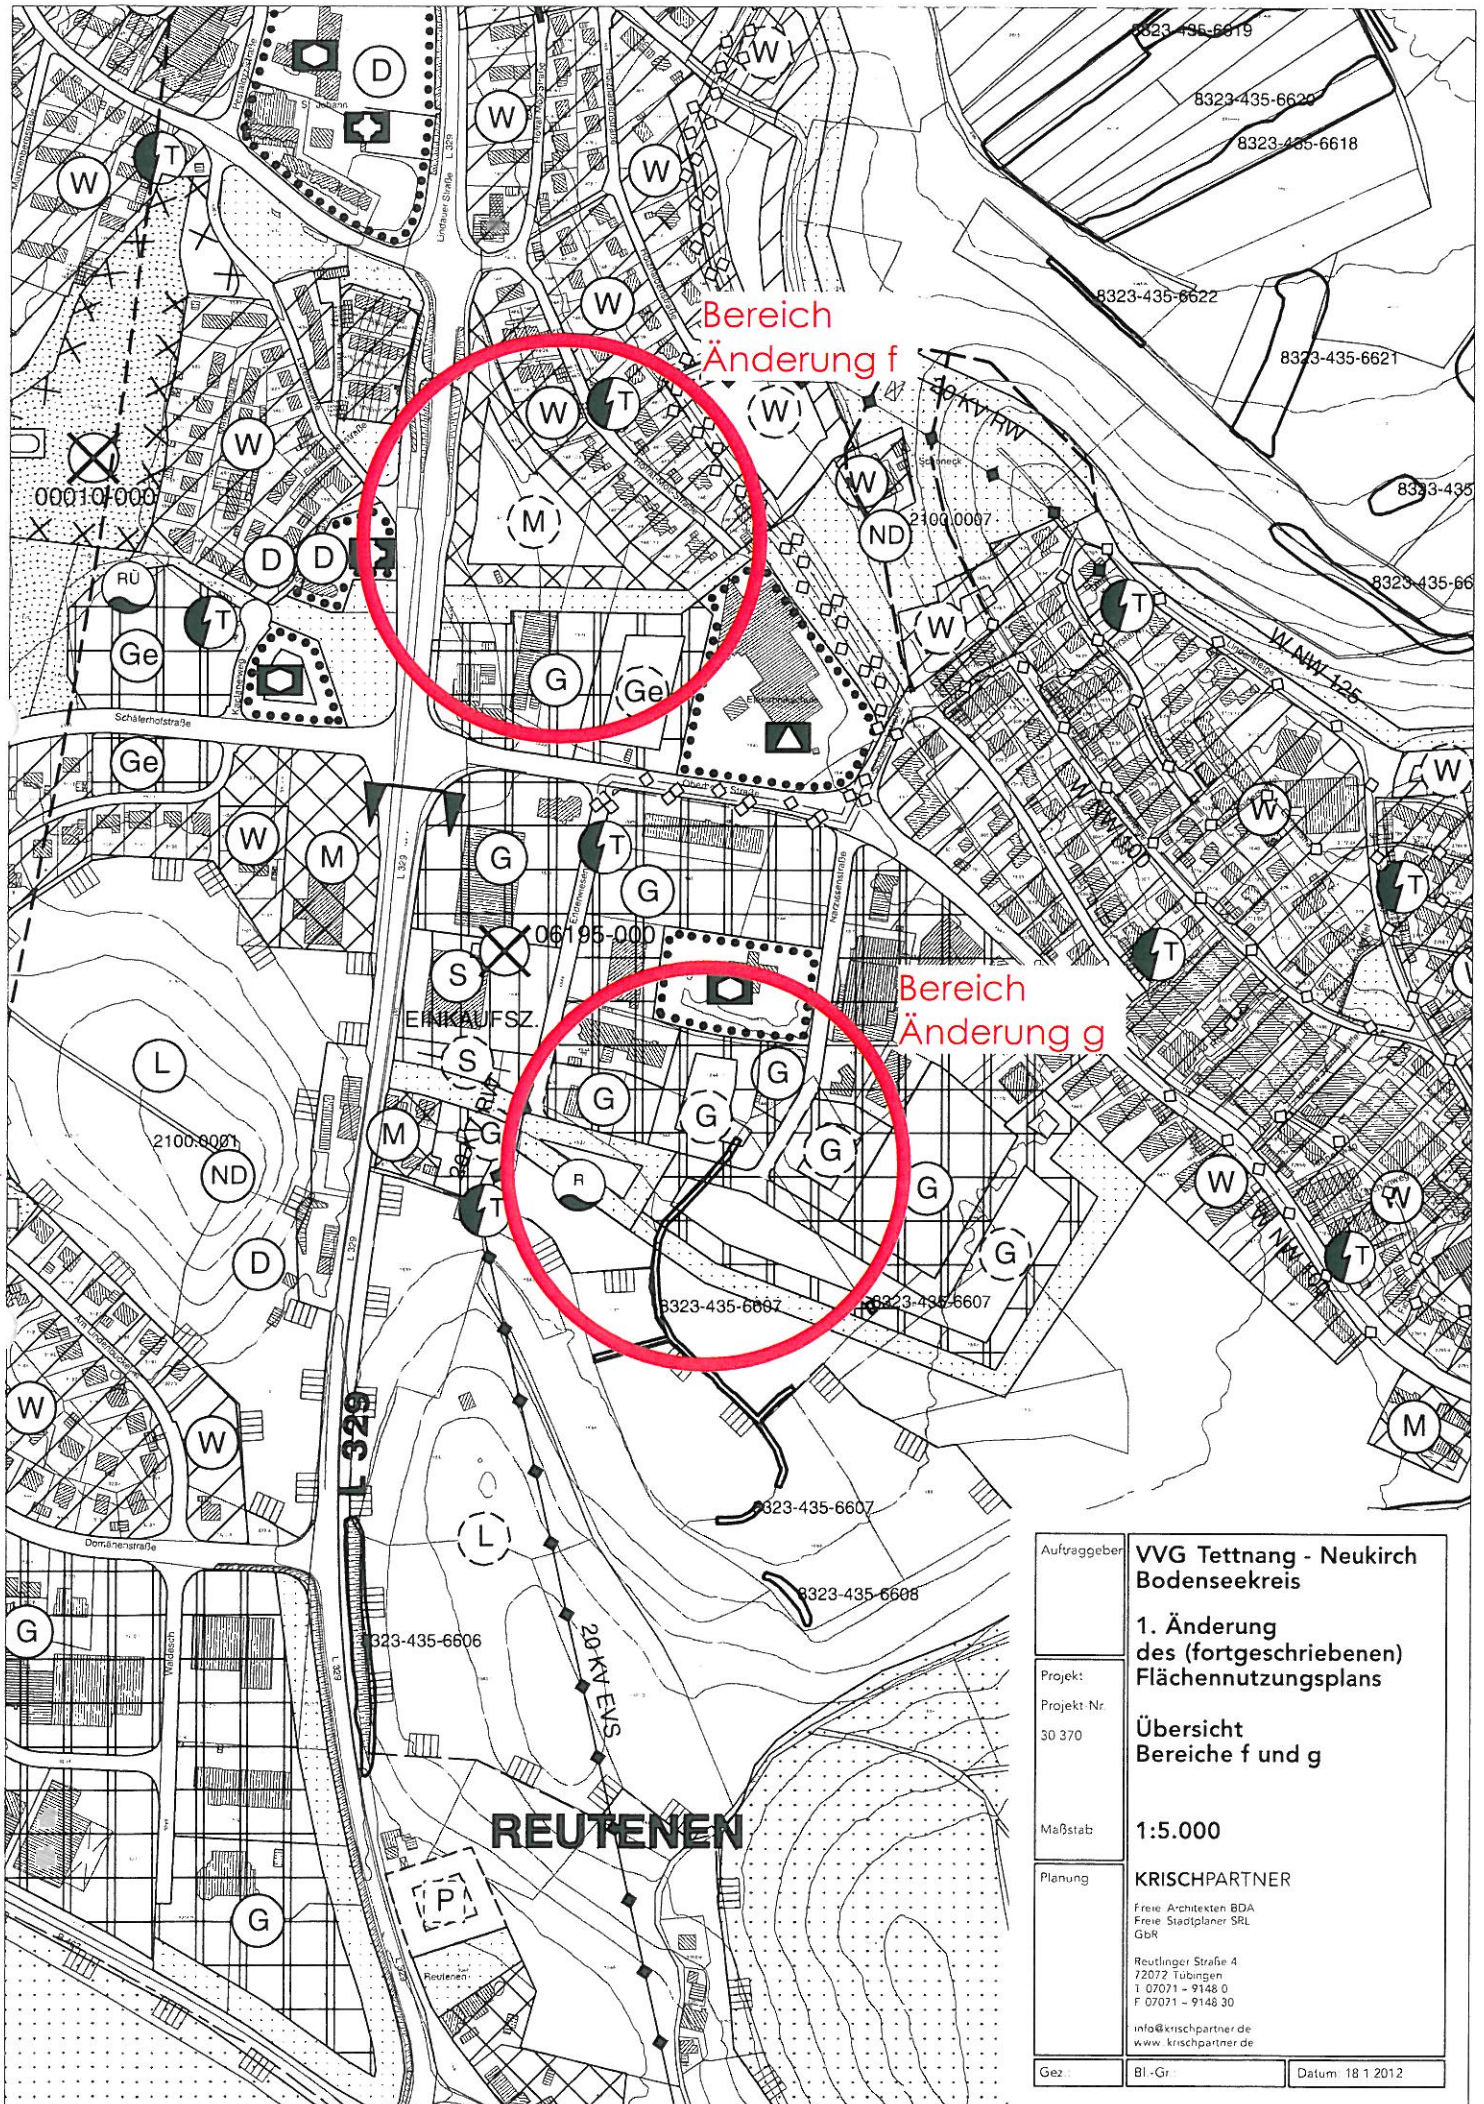

Auftraggeber	VVG Tettwang - Neukirch Bodenseekreis	
Projekt:	1. Änderung des (fortgeschriebenen) Flächennutzungsplans	
Projekt-Nr.	Übersicht Bereiche f und g	
30 370		
Maßstab	1:5.000	
Planung	KRISCHPARTNER	
	Freie Architekten BDA Freie Stadtplaner SRL GbR	
	Reutlinger Straße 4 72072 Tübingen T 07071 - 9148 0 F 07071 - 9148 30	
	info@krischpartner.de www.krischpartner.de	
Gez.	Bl.-Gr.	Datum 18.1.2012