


Plangrundlage: www.opentopomap.org

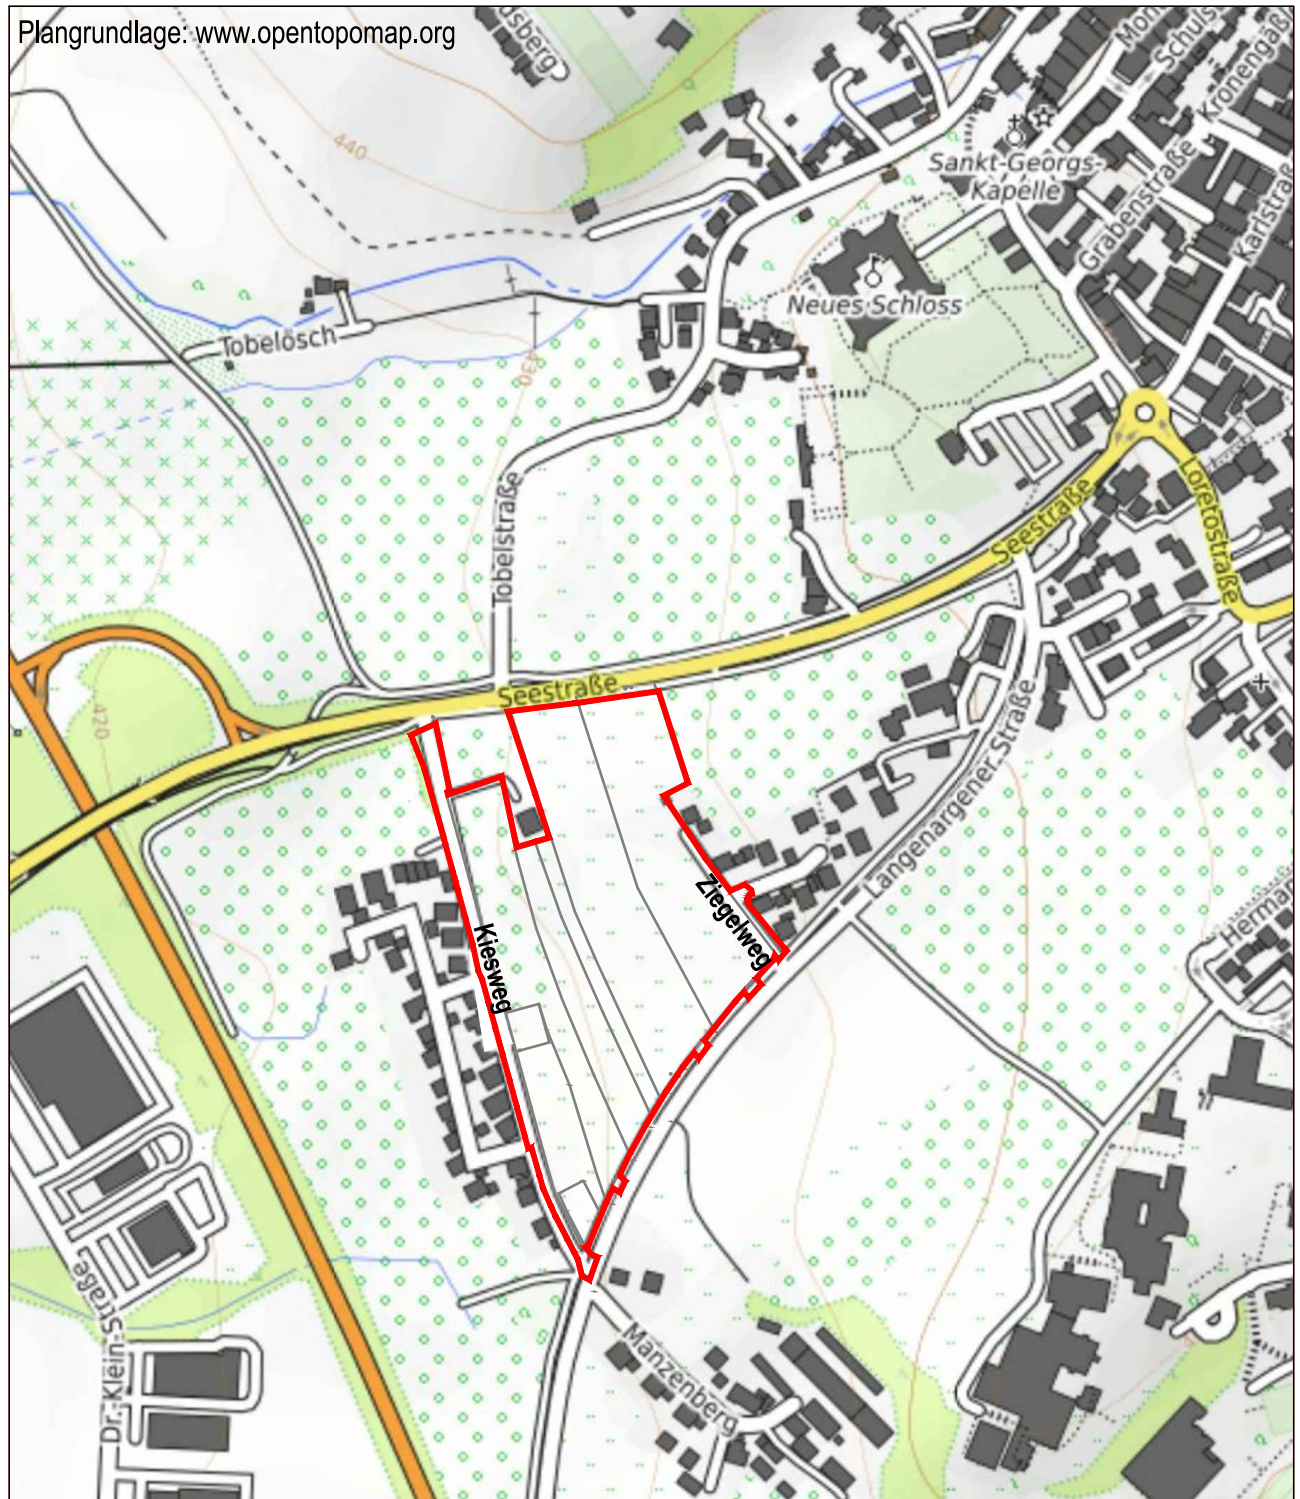

Übersichtsplan
Maßstab 1:5000



Planungsbereich

Stadt Tettang

Vorhabenbezogener Bebauungsplan

Ackermannsiedlung

Stand: 27.09.2021

Bearbeitung: Stemshorn Kopp Architekten und Stadtplaner PartGmbH