

SENIORENWOHNANLAGE

WILHELMSTRASSE 4 ■ TETTANANG



ANSICHT NORD-WEST / M 1:400



ANSICHT NORD-OST / M 1:400



ANSICHT SÜD-OST / M 1:400




ANSICHT SÜD-WEST / M 1:400

ENTWURF

Datum: 15.02.2012

sai Sulger Architekten GmbH | Goetheplatz 2 | D-88214 Ravensburg
Tel. + 49 751 36 664-0 | Fax -19 | info@sai-rv.de | www.sai-rv.de



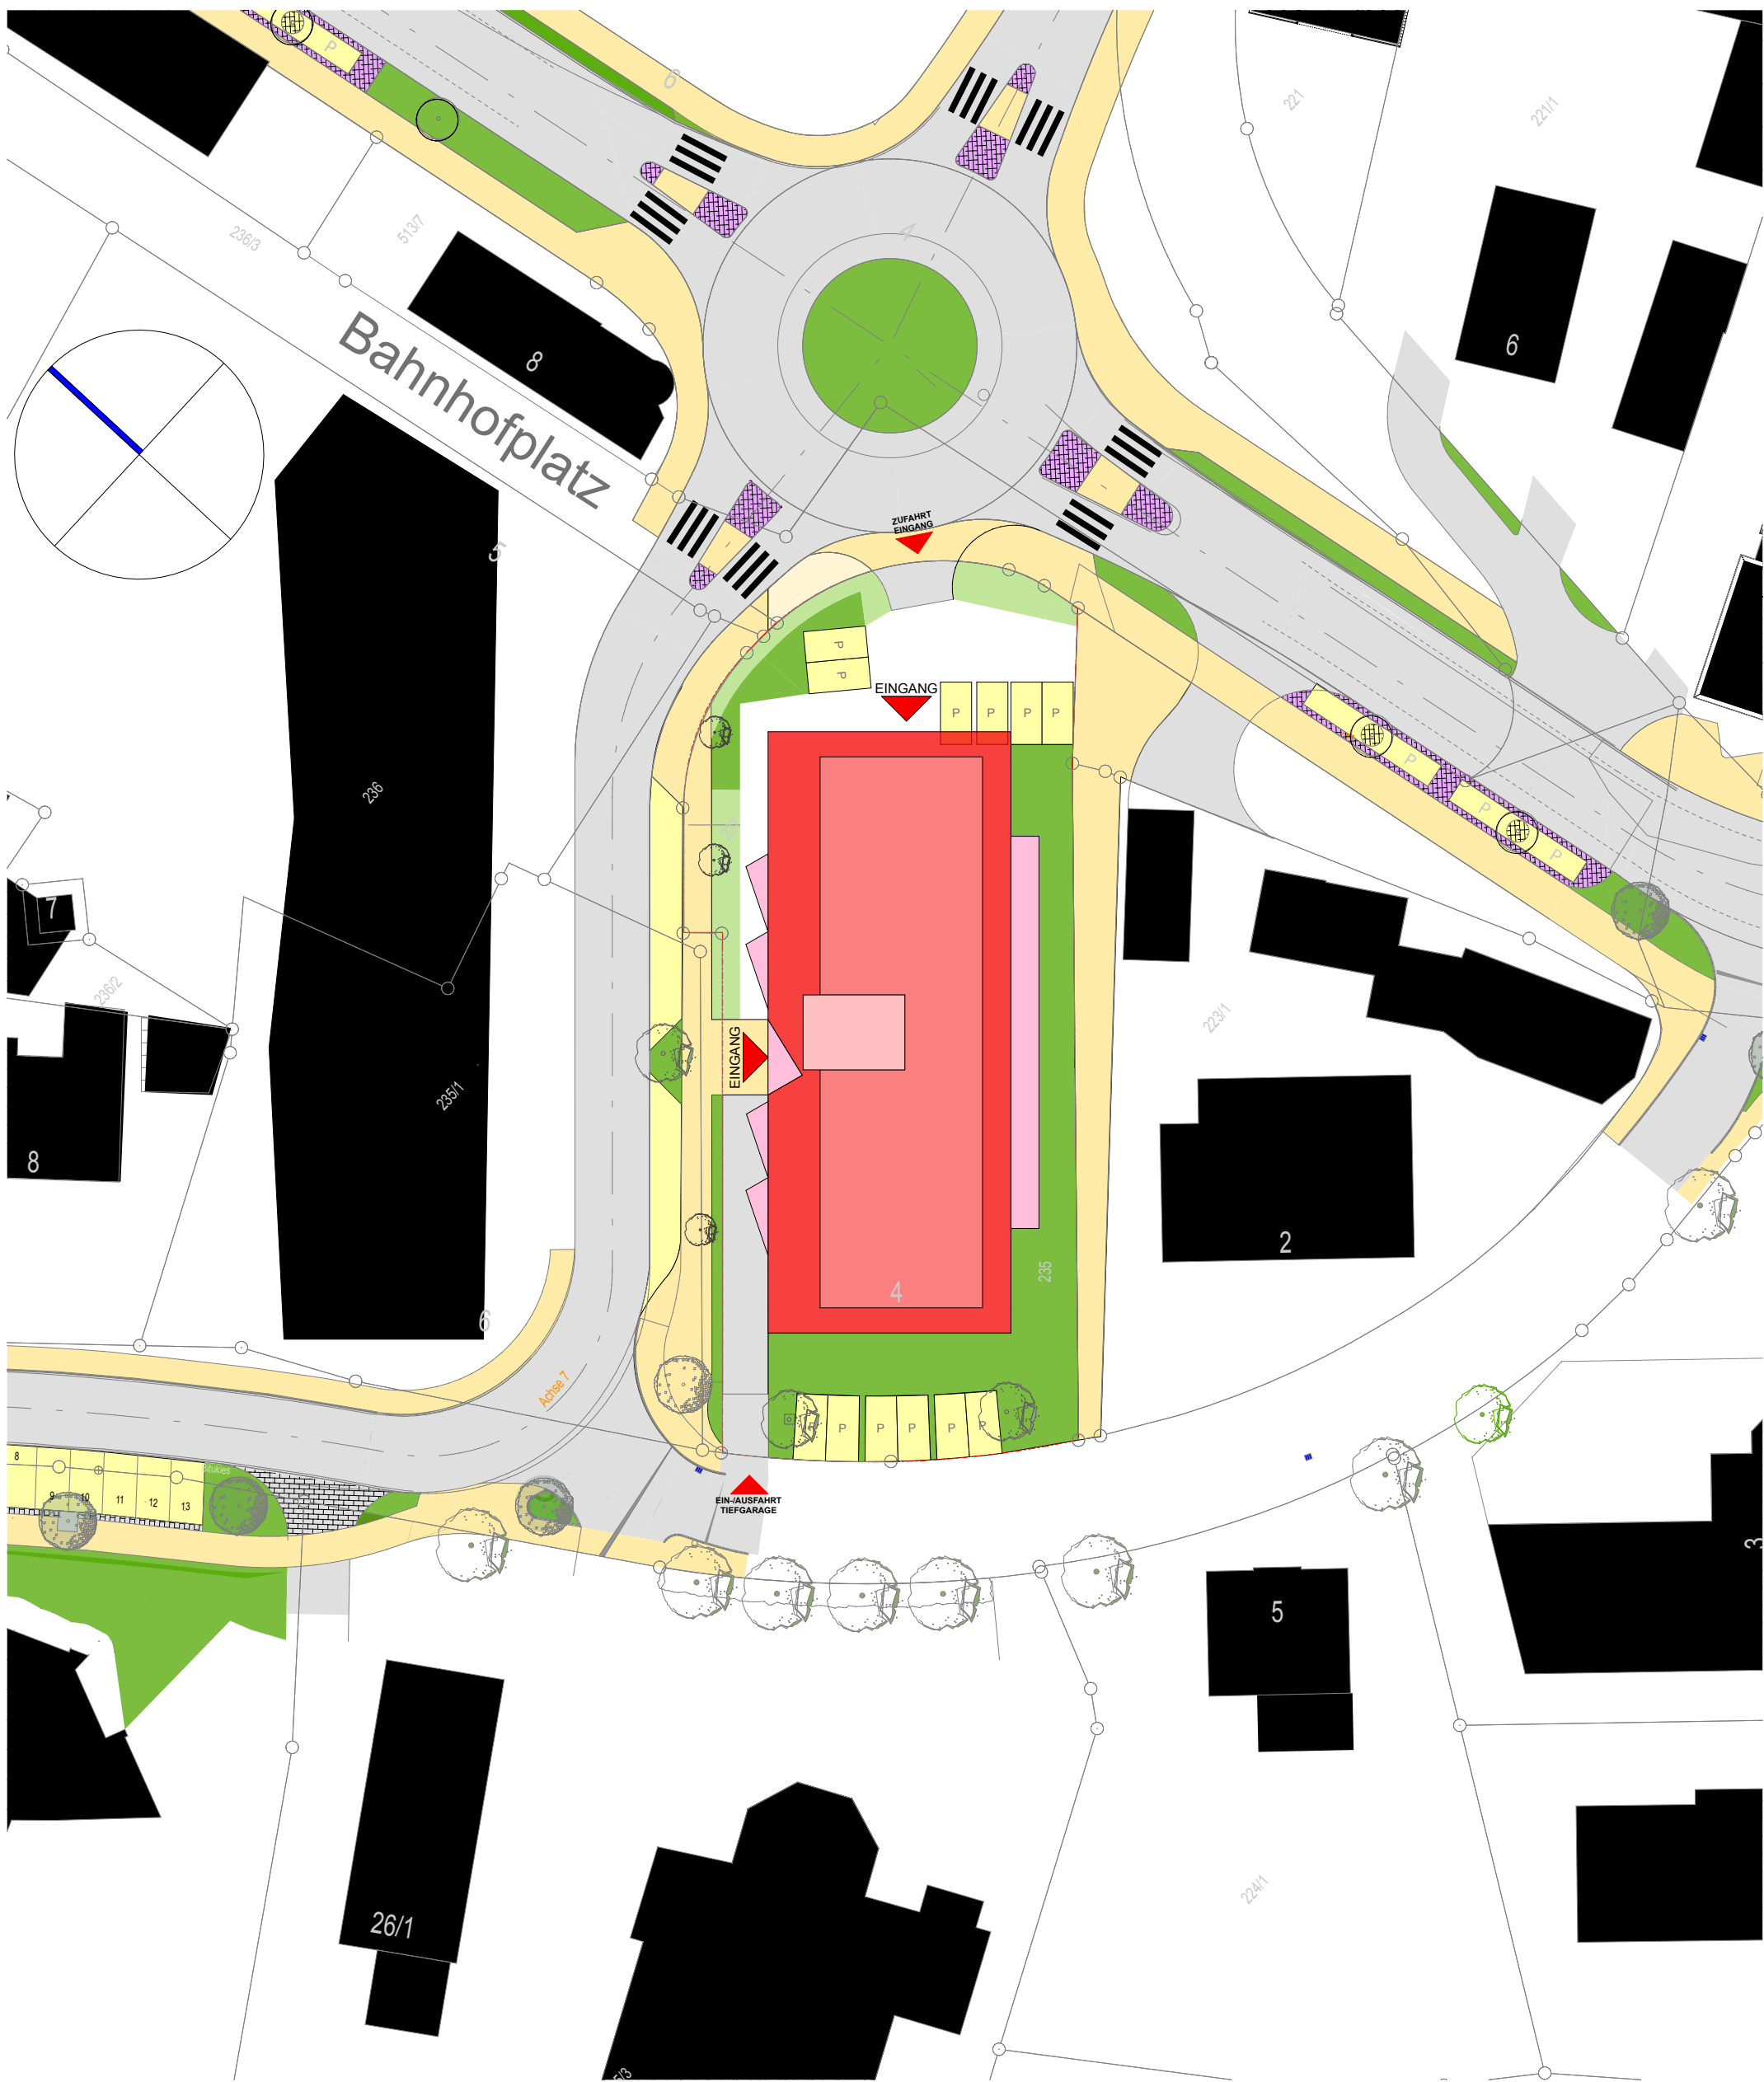


LAGEPLAN
1:500

ENTWURF

Datum: 15.02.2012

sai Sulger Architekten GmbH | Goetheplatz 2 | D-88214 Ravensburg
Tel. + 49 751 36 664-0 | Fax -19 | info@sai-rv.de | www.sai-rv.de

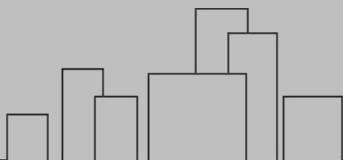



ERDGESCHOSS
M 1:200


ENTWURF
Datum: 15.02.2012



1. + 2. OBERGESCHOSS
M 1:200

DACHGESCHOSS
M 1:200

ENTWURF
Datum: 15.02.2012

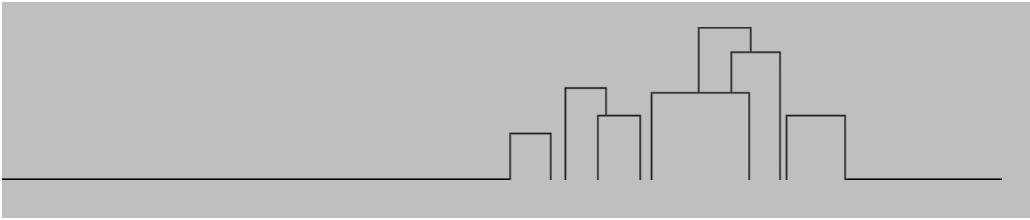

SENIORENWOHNANLAGE


WILHELMSTRASSE 4 ■ TETTNANG



ENTWURF

Datum: 15.02.2012

sai Sulger Architekten GmbH | Goetheplatz 2 | D-88214 Ravensburg
Tel. + 49 751 36 664-0 | Fax -19 | info@sai-rv.de | www.sai-rv.de

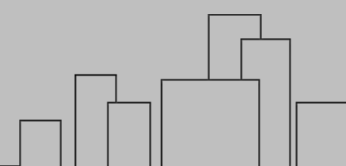

SENIORENWOHNANLAGE

WILHELMSTRASSE 4 ■ TETTANG



ENTWURF

Datum: 15.02.2012

sai Sulger Architekten GmbH | Goetheplatz 2 | D-88214 Ravensburg
Tel. + 49 751 36 664-0 | Fax -19 | info@sai-rv.de | www.sai-rv.de

