

# Ansicht Nordost

KKIRCHSTRASSE 17  
FH = TH = 470.08 üNN  
EFH = 458.10 üNN



Gel. vorh. =  
Gel. gepl.  
ca. 458.10


Gel. vorh. =  
Gel. gepl.  
ca. 458.00

ABRISS

5

# Ansicht Südwest

KIRCHSTRASSE 17  
FH = TH = 470.08 üNN  
EFH = 458.10 üNN

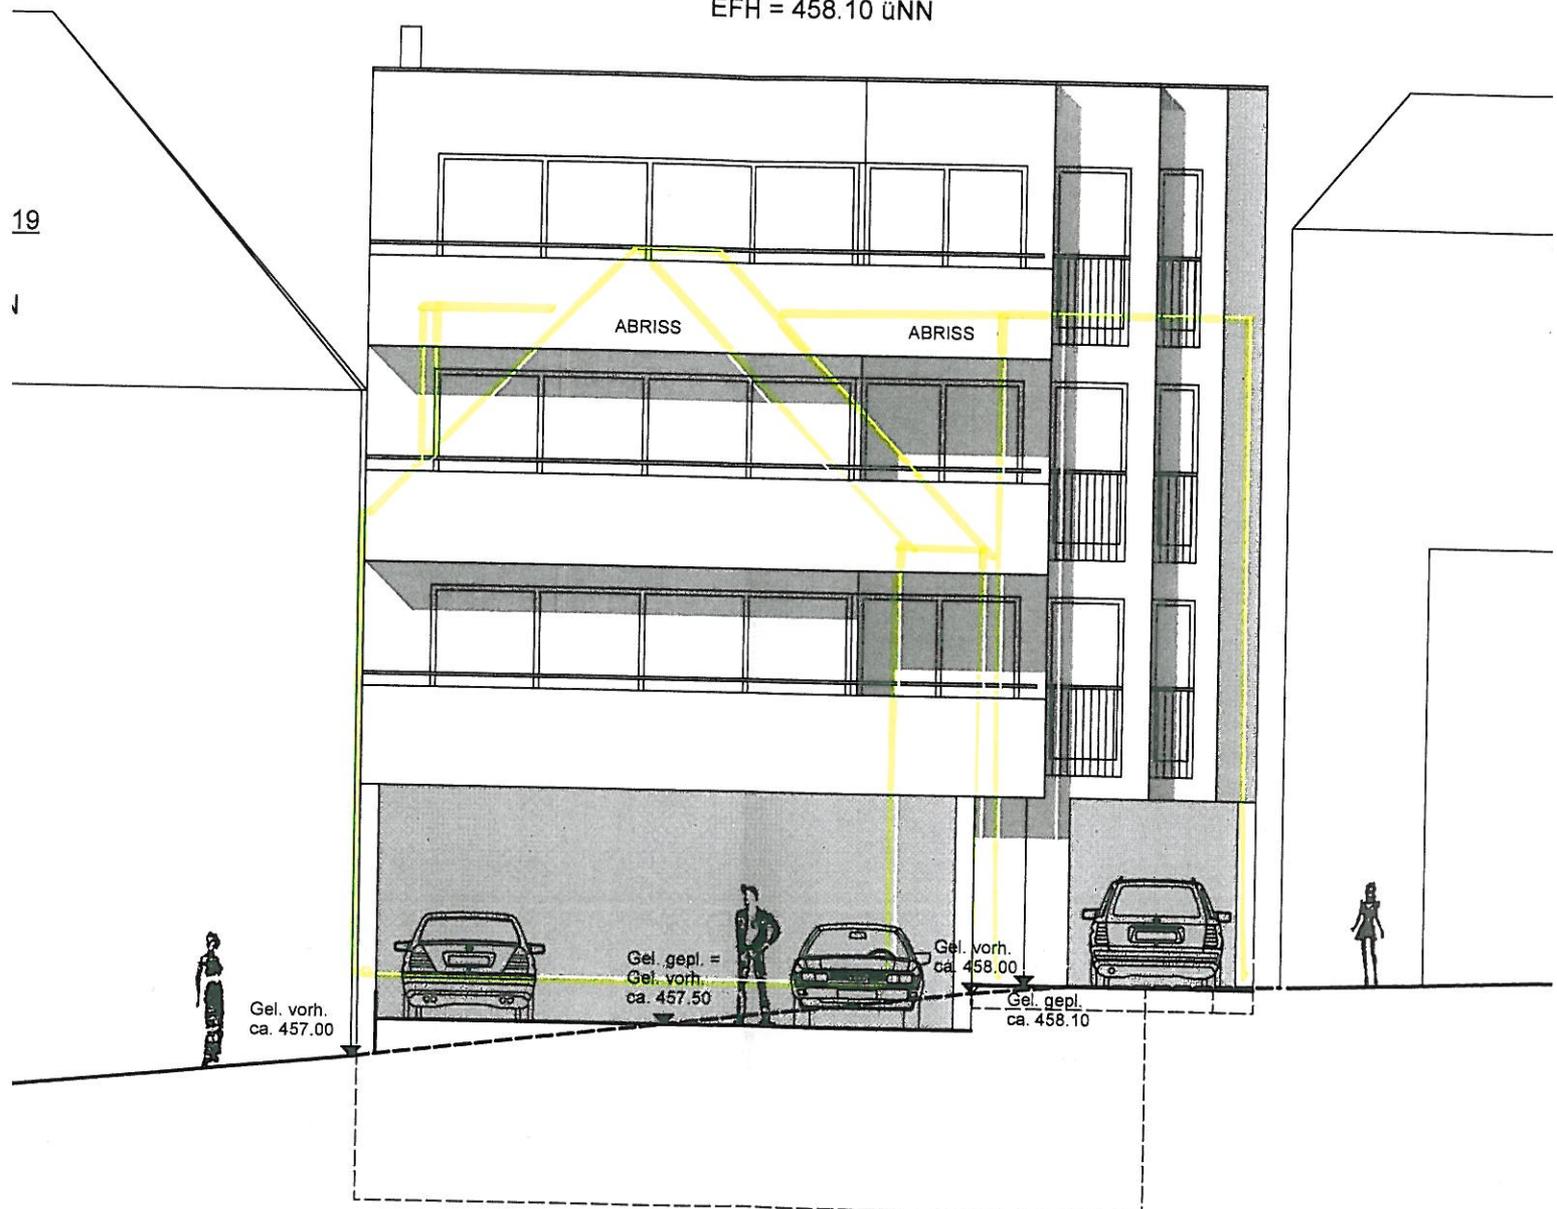

Stadt/ Gemeinde: Tettng  
 Gemarkung und Flur: Tettng  
 Landkreis: Bodenseekreis


**Eingangsdatum:**  
 4. JAN. 2012  
**Geänderte Unterlagen**

# LAGEPLAN

zeichnerischer Teil

(§4 LBOVVO)

M 1:500

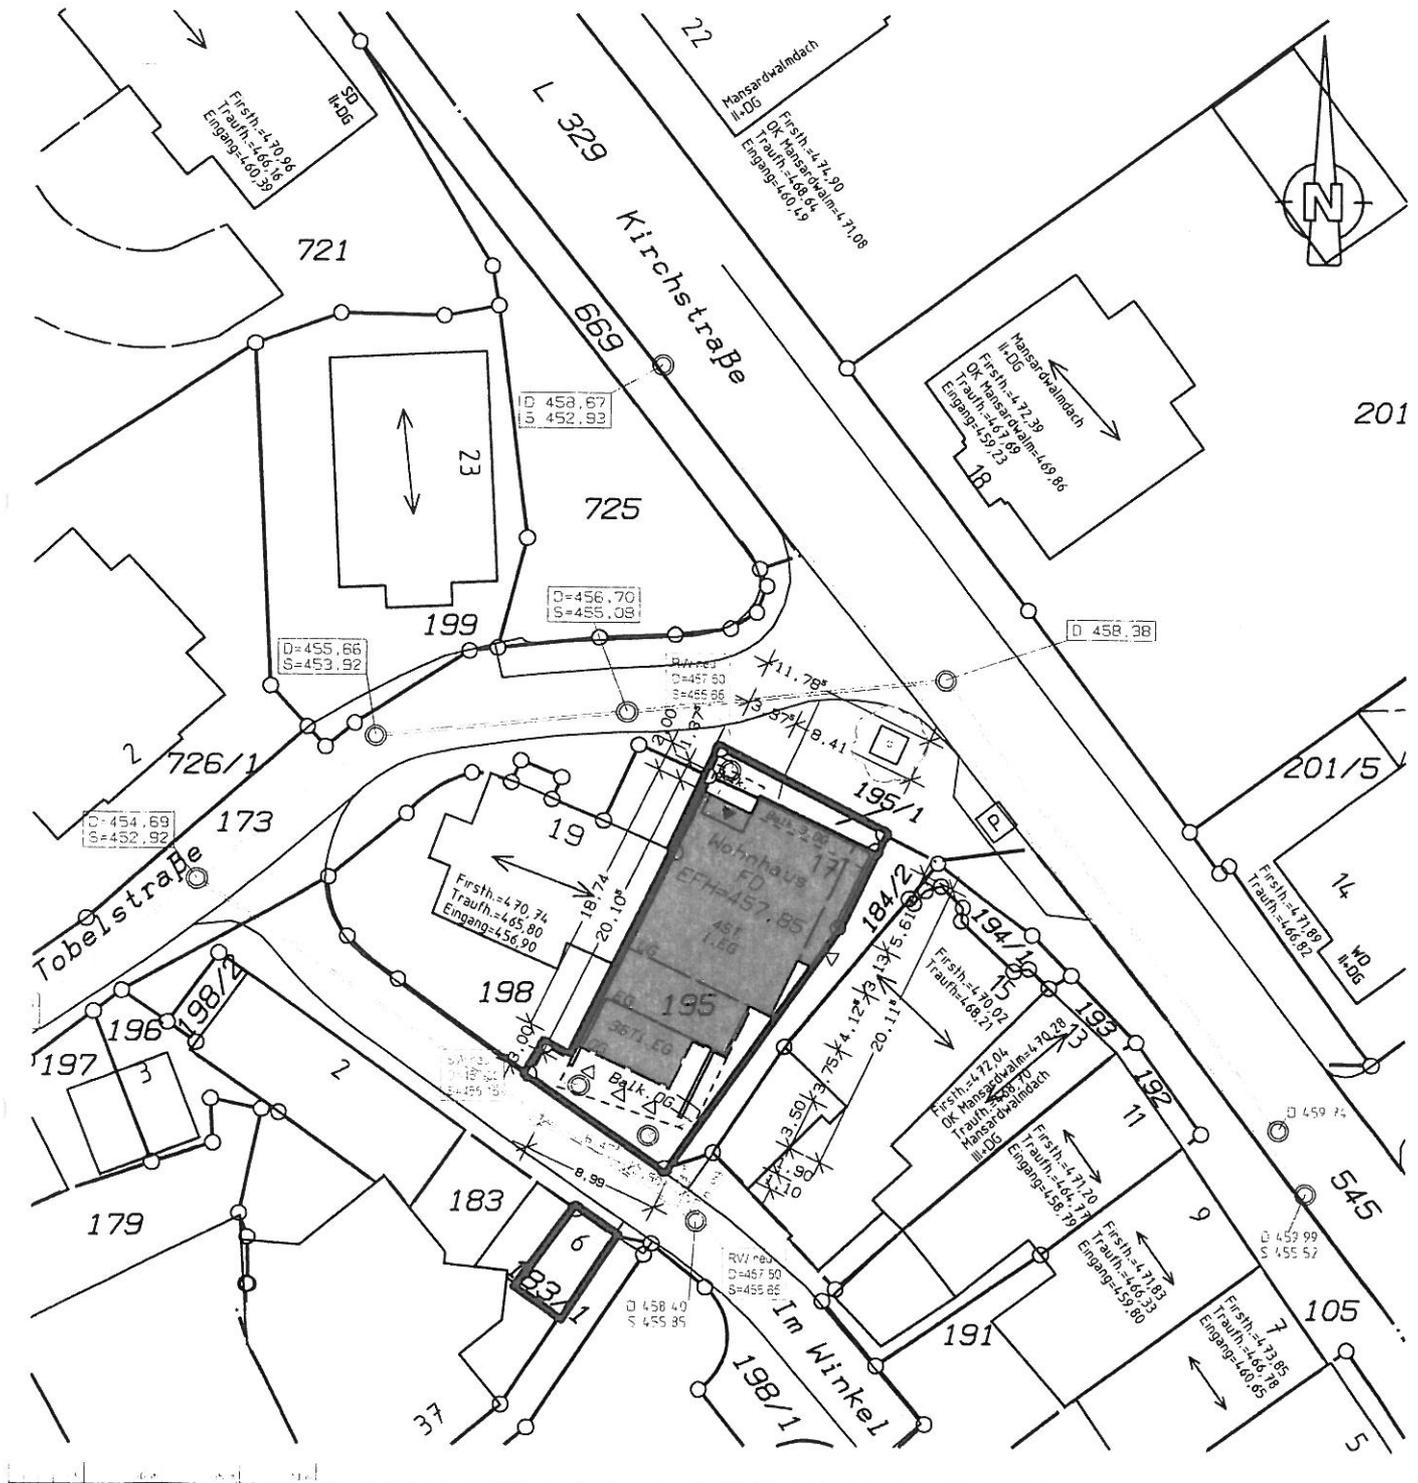

## MARSCHALL & KLINGENSTEIN

IB für Tiefbau - Vermessung - Geoinformation - Immobilienbewertung  
 - Eisenbahnstraße 3, 88069 Tettng Tel. 07542 / 5395-0, Fax 5395-20  
 - Hasenweidweg 21a, 88131 Lindau Tel. 08382 / 304 90 70  
 info@ib-mk.de, www.ib-mk.de

Höhenangaben sind im NEUEN SYSTEM  
 Auszug aus dem Liegenschaftskataster  
 gefertigt und nach § 4 Abs. 2  
 und 4 LBOVVO ausgearbeitet.

Evtl. vorhandene unterirdische Leitungen  
 Bauten jeder Art sind nicht eingetragen

Tettng, den 20.12.2011

*Marschall*



Plan-Nr.: 11026 / 11026-Entwässerung-LP.PLT