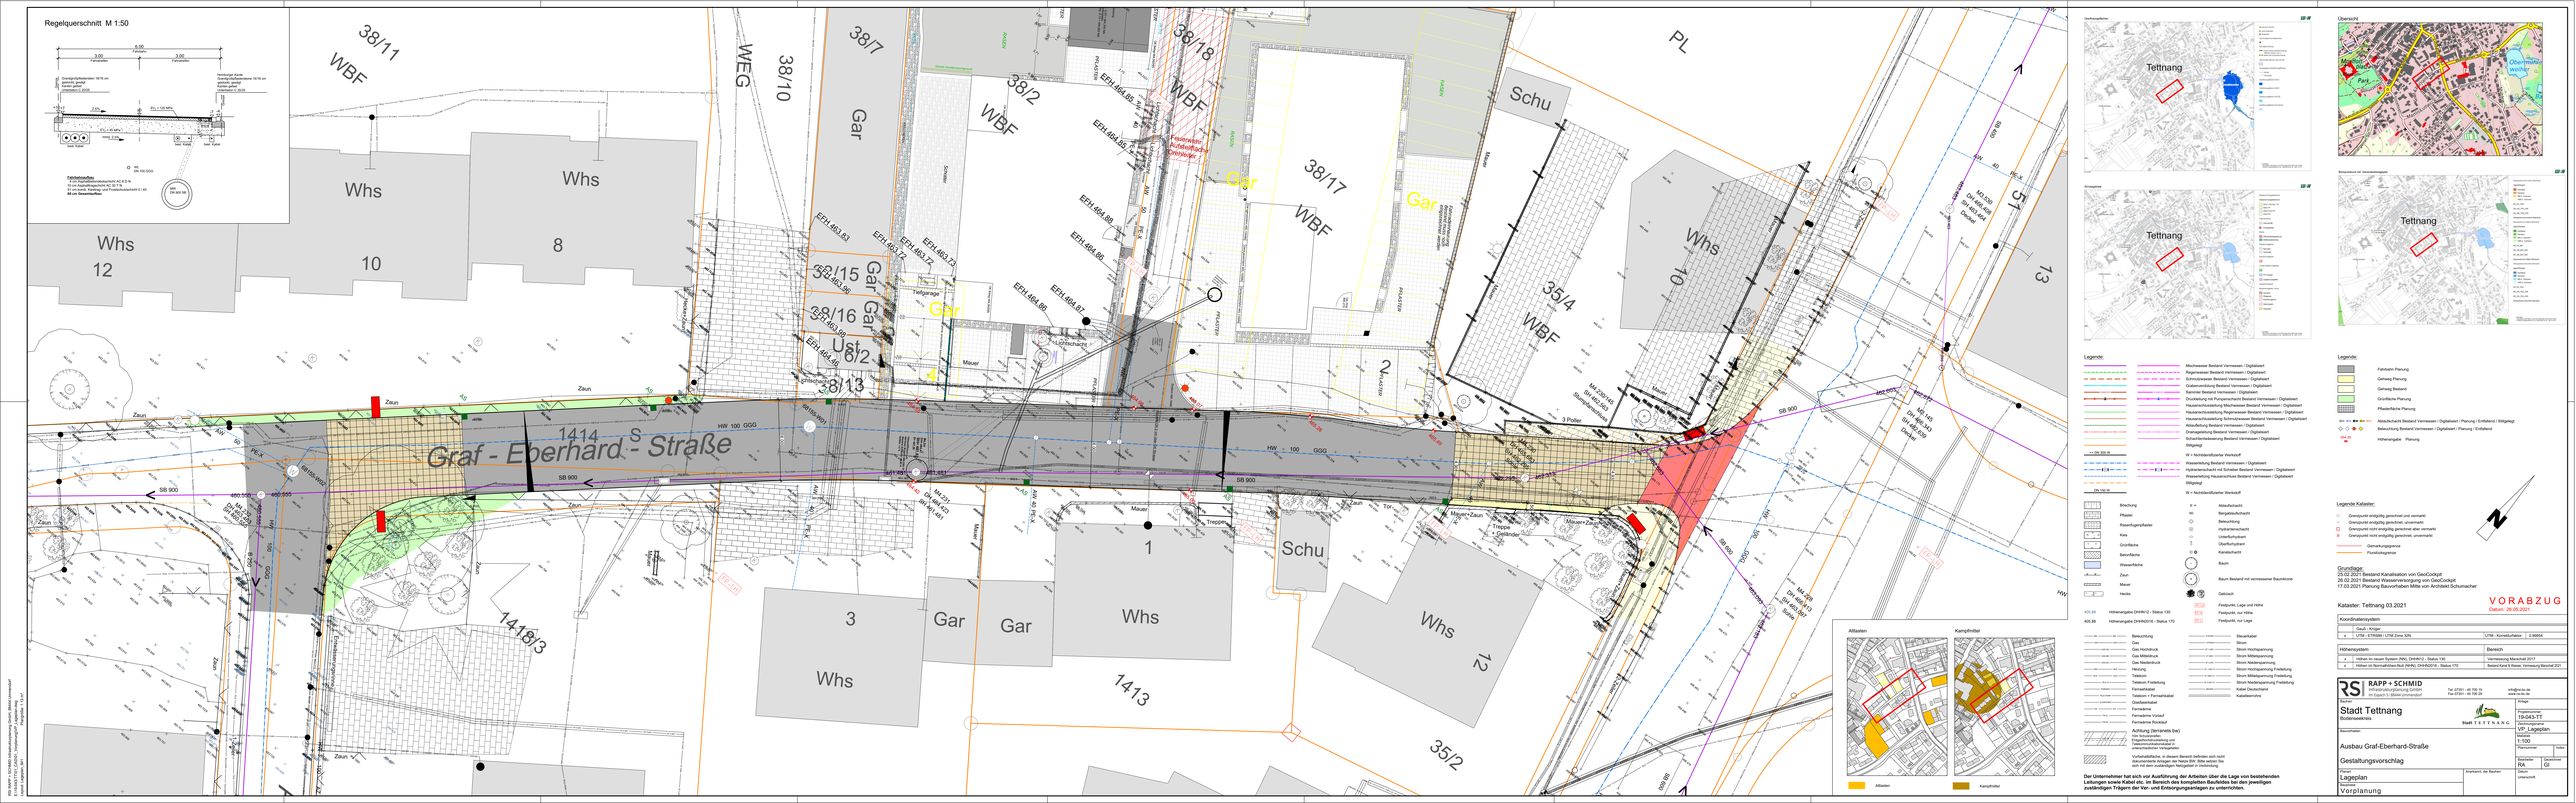
Regelquerschnitt M 1:50
6.00
Fahrbahn
3.00
Fahrbahnbreite
3.00
Fahrbahnbreite
Graf - Eberhard - Straße
1414
1414/3
1413
35/2
35/4
38/11
38/10
38/7
38/2
38/18
38/17
38/16
38/15
38/13
WEG
WBF
Gar
Whs
Schu
PL
Zaun
Mauer
Treppe
Geländer
Lichtschacht
Kanaldeckel
Straßenablauf
Kanalschacht
Wasserschieber
Hydrant
Baum
Laternenmast
Ampelmast
Verkehrszeichen
Leitpfosten
Fahrbahn
Gehweg
Radweg
Grünfläche
Pflasterfläche
Tettnang
Übersicht
Legende:
Legende Kataster:
Grundlage:
26.02.2021 Bestand Kanalsektion von GeoCockpit
26.02.2021 Bestand Wasserversorgung von GeoCockpit
17.03.2021 Planung Baumhaltern Mitte von Architekt Schumacher
Kataster: Tettnang 03.2021
VORABZUG
Datum: 26.05.2021
Koordinatensystem
GeoS - Krüger
UTM - ETRS89 / UTM Zone 32N
Höhensystem
Höhen im neuen System (NN), DHHN12 - Status 170
Bereich
Vermessung Mannstaf 2017
Relief Rast & Risse, Vermessung Mannstaf 2017
Allleen
Kampfmittel
Der Unternehmer hat sich vor Ausführung der Arbeiten über die Lage von bestehenden Leitungen sowie Kabel etc. im Bereich des komplette Baufeldes bei den jeweiligen zuständigen Trägern der Ver- und Entsorgungsanlagen zu unterrichten.
RAPP + SCHMID
Infrastrukturplanung GmbH
Stadt Tettnang
Bodenseekreis
Ausbau Graf-Eberhard-Straße
Gestaltungsvorschlag
Lageplan
Vorplanung
19-043-TT
VP_Lageplan
1:500
NA
GI
Stadt TETTNANG