


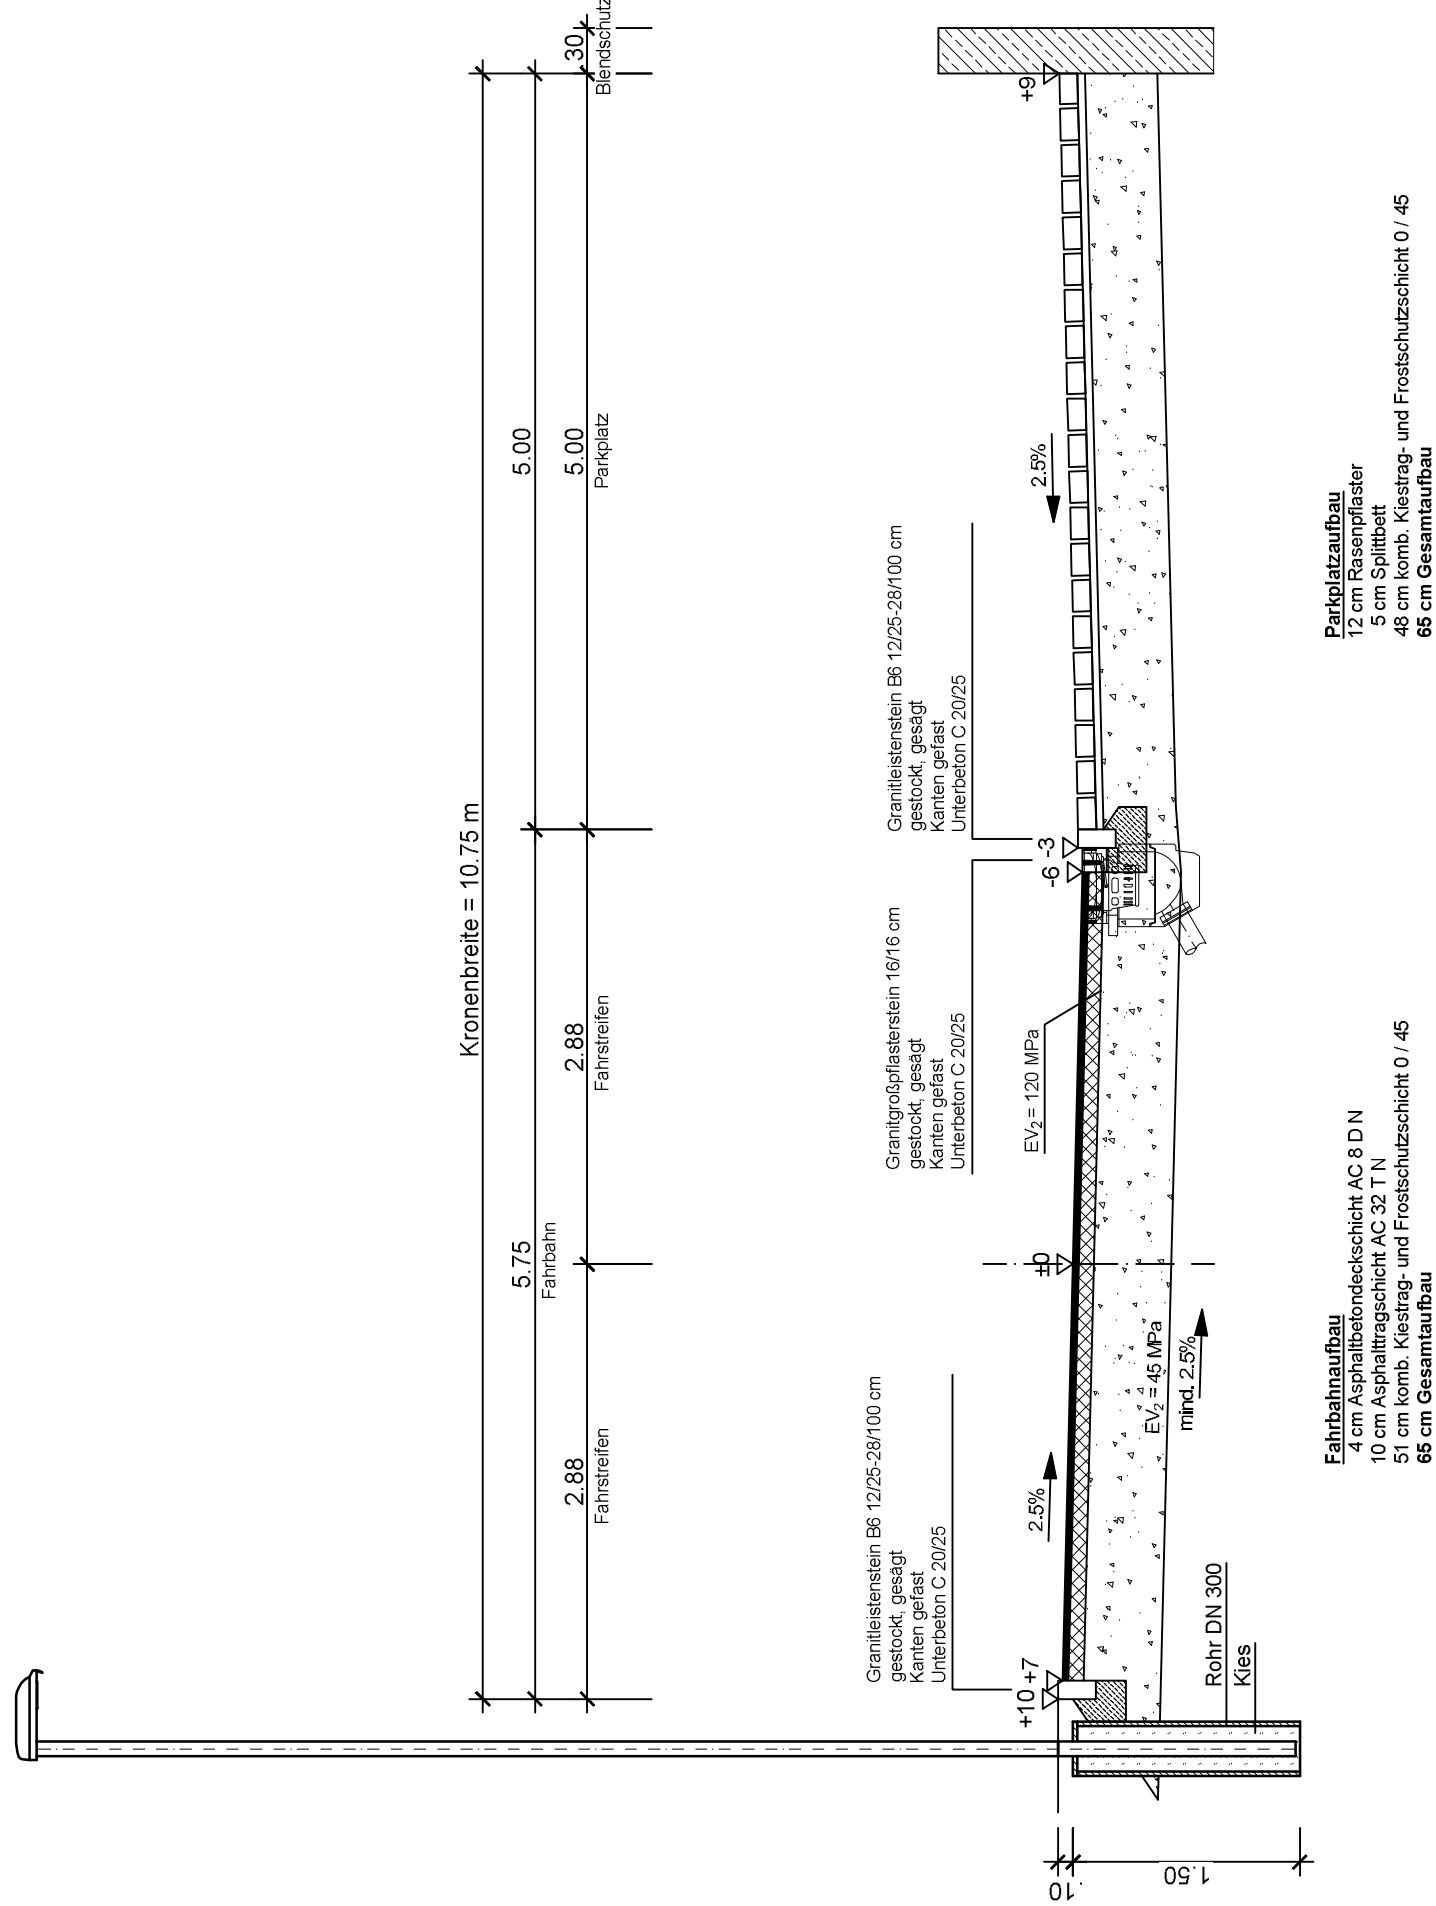

Regelquerschnitt mit Parkplatz



Kataster: --

|                                                    |                |
|----------------------------------------------------|----------------|
| Kontrollsystem                                     |                |
| Gepl. Vorgr.                                       | UTM - Kombibet |
| UTM - Kombibet                                     | UTM - Kombibet |
| Hilfssystem                                        |                |
| Hilfen im neuen System (N.N. DIN 1012 - Status 1)  | Bereich        |
| Hilfen im Normalbereich (N.N. DIN 1012 - Status 1) |                |

|                                    |  |
|------------------------------------|--|
| RSI RAPP + SCHMID                  |  |
| Infrastrukturplanung GmbH          |  |
| im Bereich 3. Bereich              |  |
| Planung                            |  |
| Zeichnung                          |  |
| GP - RQ - Vertrag                  |  |
| Erschließung "Lindeareal Teilhang" |  |
| Regelquerschnitt                   |  |
| Genehmigungsplanung                |  |
| Datum                              |  |
| 01.03.2022                         |  |