


Bebauungsplan "Lindeareal" in Tettngang - Kau Bodenseekreis ABGRENZUNGSPLAN

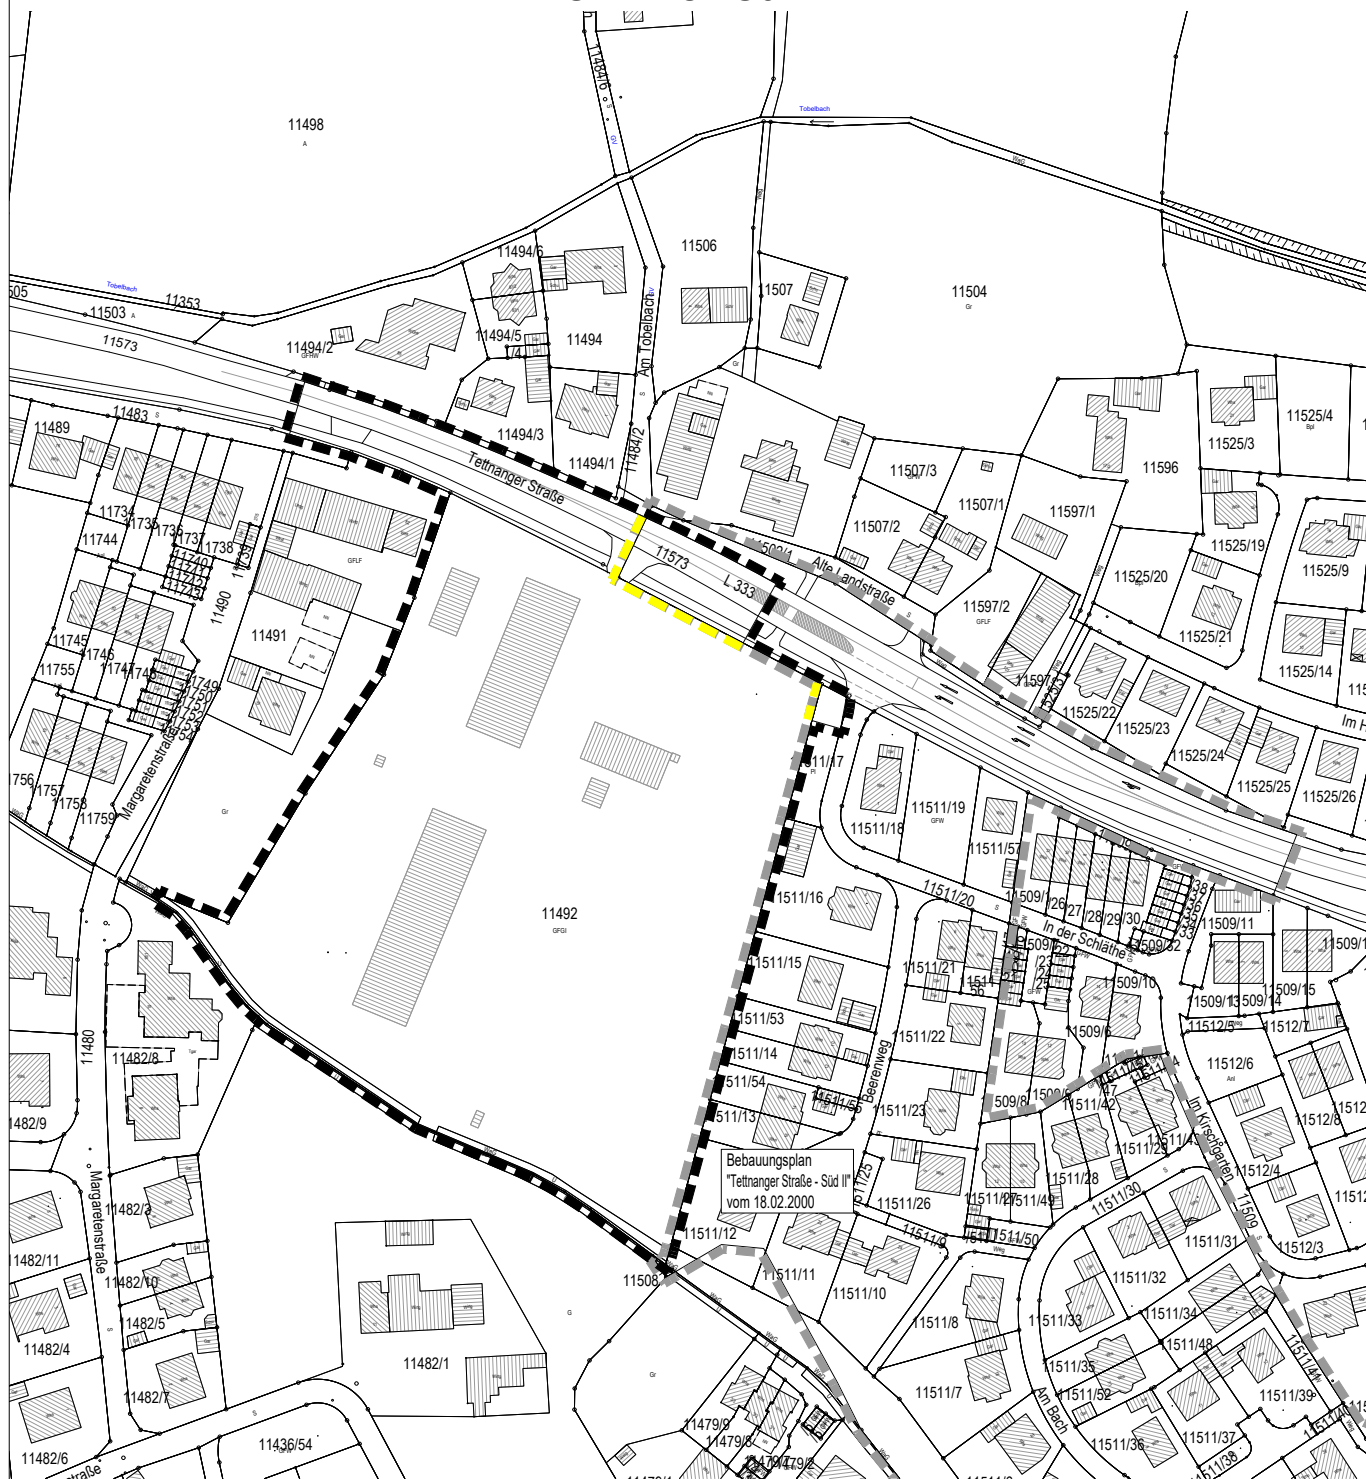

Grenze des räumlichen Geltungsbereichs
des Bebauungsplanes (§ 9 Abs. 7 BauGB)



Grenze des räumlichen Geltungsbereichs
bestehender Bebauungspläne, angrenzend



aufzuhebender Geltungsbereich (Teilfläche) des
Bebauungsplanes "Tettnganger Straße - Süd II"

Maßstab:

1 : 2.000

Projektnummer:

12319

Plannummer:

12319 / abgrenz-1.3

Gez./Geä.

Datum

Änderungsvermerk

Grundlage: ALKIS_GK_92

JS

26.01.21

Abgrenzungsplan

JS

25.08.21

o.Ä., nur Datum

JS

09.12.21

o.Ä., Fassung für Ausfertigung



GFRÖNER
INGENIEURE

Büro Emplingen
Hohenzollernweg 1
72186 Emplingen
Tel.: 07485/9769-0
info@gf-kom.de

Büro Dornstetten
Schießgrabenstraße 4
72280 Dornstetten
Tel.: 07443/24056-0
info@gf-kom.de

Büro Owingen
Gottlieb-Daimler-Str. 2
88696 Owingen
Tel.: 07551/83498-0
info@gf-kom.de