
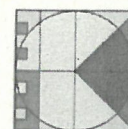


Herisesch IV - Einteilung der Bauplätze in Quartiere

Quartiere 1, 2, 5	Einfam.häuser	210 €/m ²	verkauft
Quartiere 2, 3	Doppelhäuser	210 €/m ²	verkauft
Quartier 6	Einfam.häuser	210 €/m ²	Ausschreibung

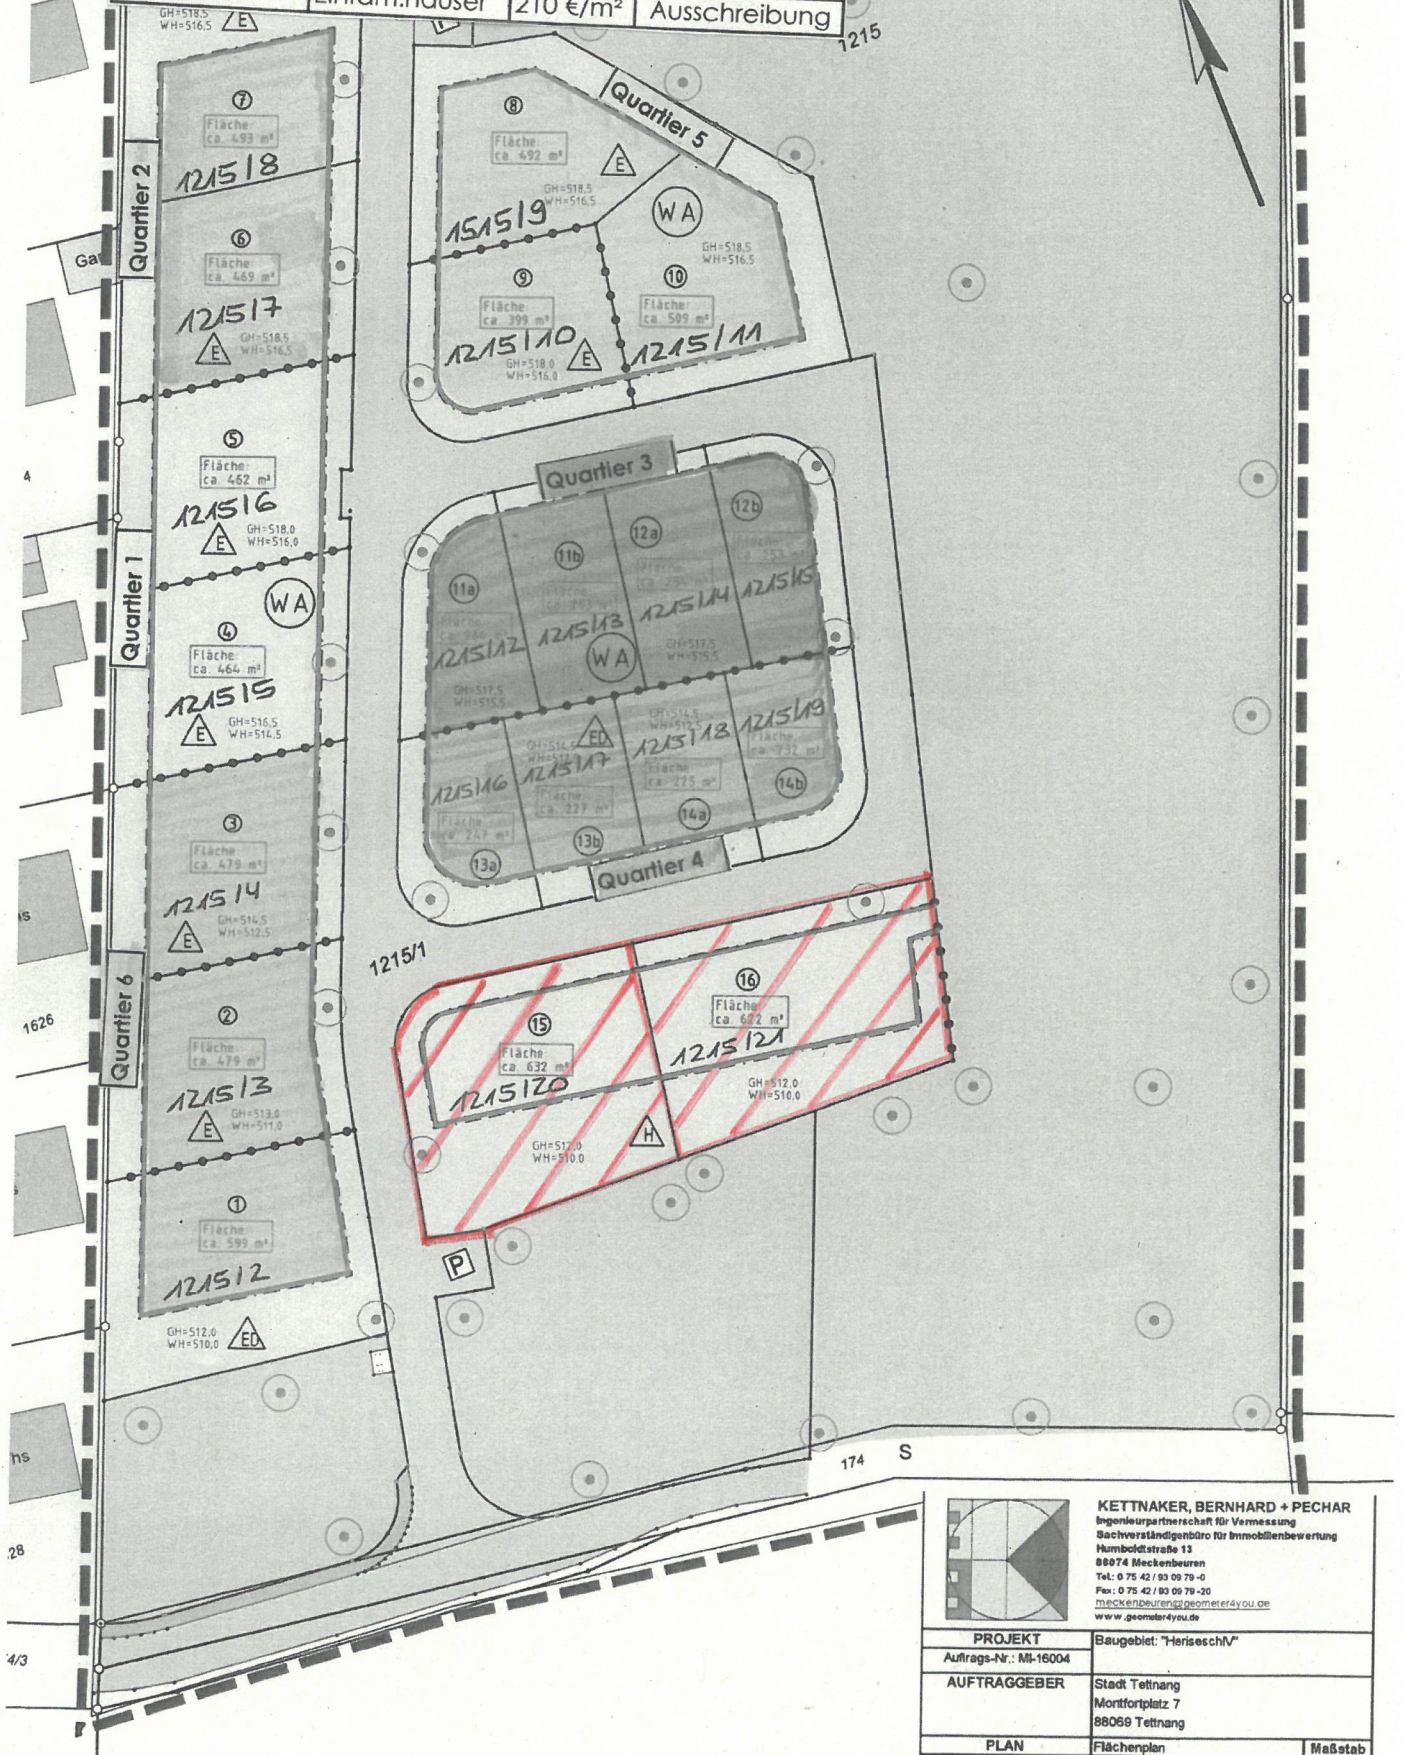

KETNAKER, BERNHARD + PECHAR
Ingenieurpartnerschaft für Vermessung
Sachverständigenbüro für Immobilienbewertung
Humboldtstraße 13
88074 Meckenbeuren
Tel.: 0 75 42 / 80 00 79 - 0
Fax: 0 75 42 / 80 00 79 - 20
meckenbeuren@geometerayou.de
www.geometerayou.de

PROJEKT	Baugebiet: "Herisesch IV"	
Auftrags-Nr.: M1-16004		
AUFTRAGGEBER	Stadt Tettnang Montfortplatz 7 88069 Tettnang	
PLAN	Flächenplan	Maßstab
gefertigt: 22.02.2016	Bearbeiter: Arthur Dreher	1 : 500