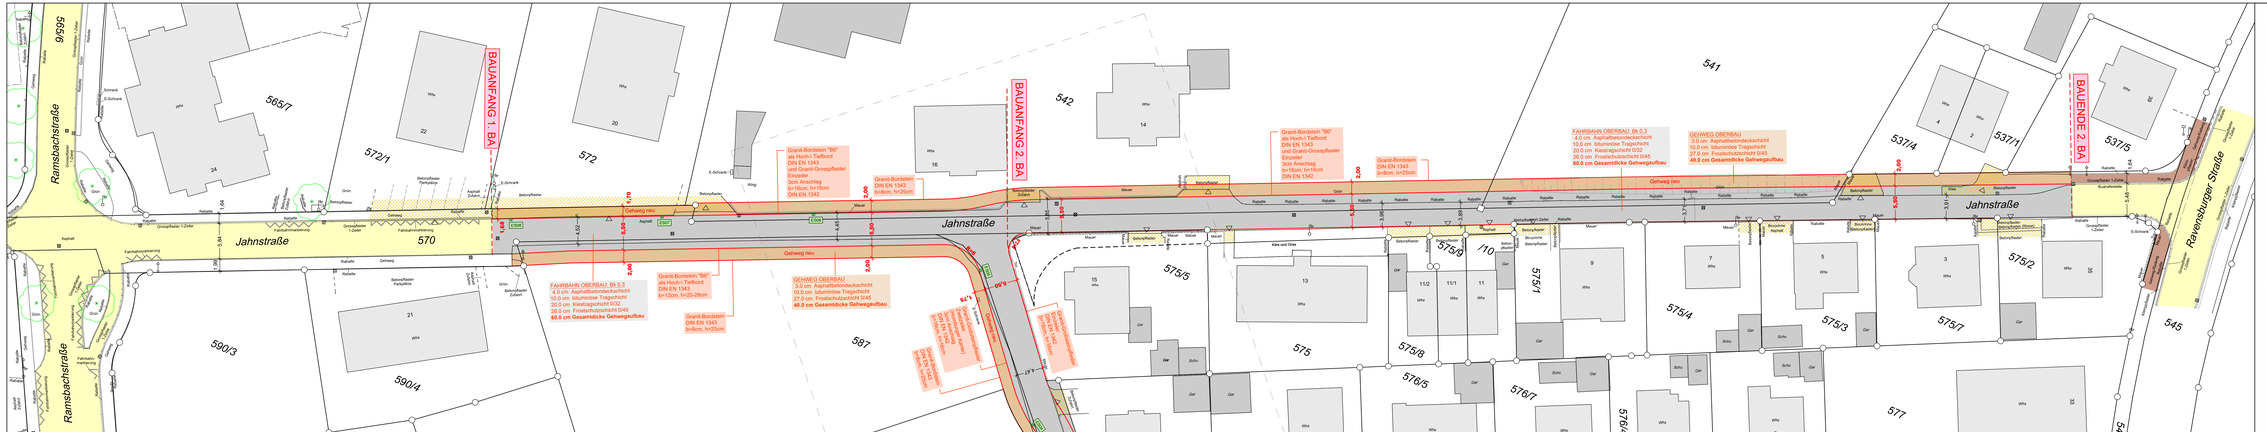
BAUANFANG 1: BA1
BAUANFANG 2: BA2
BAUENDE 2: BA2
Jahnstraße
Ramsbachstraße
Ravensburger Straße
Gehweg neu
Grant-Bordsteine "B6" aus Hochl.-Tiefbord DIN EN 1343 und Granit-Grossplaster Einzeler 3cm Anschlag b=16cm, h=16cm DIN EN 1342
Grant-Bordsteine DIN EN 1343 b=8cm, h=25cm
FAHRBAHN OBERBAU: Bk 0,3
4,0 cm Asphaltbetondeckschicht
10,0 cm bituminöse Tragschicht
20,0 cm Kiessgesschicht 0/32
26,0 cm Frostschutzschicht 0/45
66,0 cm Gesamtdicke Gehwegaufbau
GEHWEG OBERBAU
3,5 cm Asphaltbetondeckschicht
10,0 cm bituminöse Tragschicht
27,0 cm Frostschutzschicht 0/45
40,0 cm Gesamtdicke Gehwegaufbau
Grant-Bordsteine "B6" aus Hochl.-Tiefbord DIN EN 1343 b=12cm, h=25-28cm
Grant-Bordsteine DIN EN 1343 b=8cm, h=25cm
Grant-Bordsteine DIN EN 1343 b=8cm, h=25cm
Betonpflaster Parkplätze
Betonpflaster 1-Zeiler
Grossplaster 1-Zeiler
Fahrbahnmarkierung
Kies und Grün
Bepflanzung Betonpflaster
Bordstein Betonpflaster
Bordstein Asphalt
Bordstein Grossplaster
Bordstein Betonpflaster
Bordstein Grossplaster 1-Zeiler
Bordstein Grossplaster 1-Zeiler
Bordstein Grossplaster 1-Zeiler
Bordstein Betonpflaster