




Flurstücksnummer	zu erwerbende Fläche	vorübergehende Inanspruchnahme
62/3	ca. 57 m ²	ca. 270 m ²

Flurstücksnummer	zu erwerbende Fläche	vorübergehende Inanspruchnahme
62/2	ca. 300 m ²	ca. 787 m ²

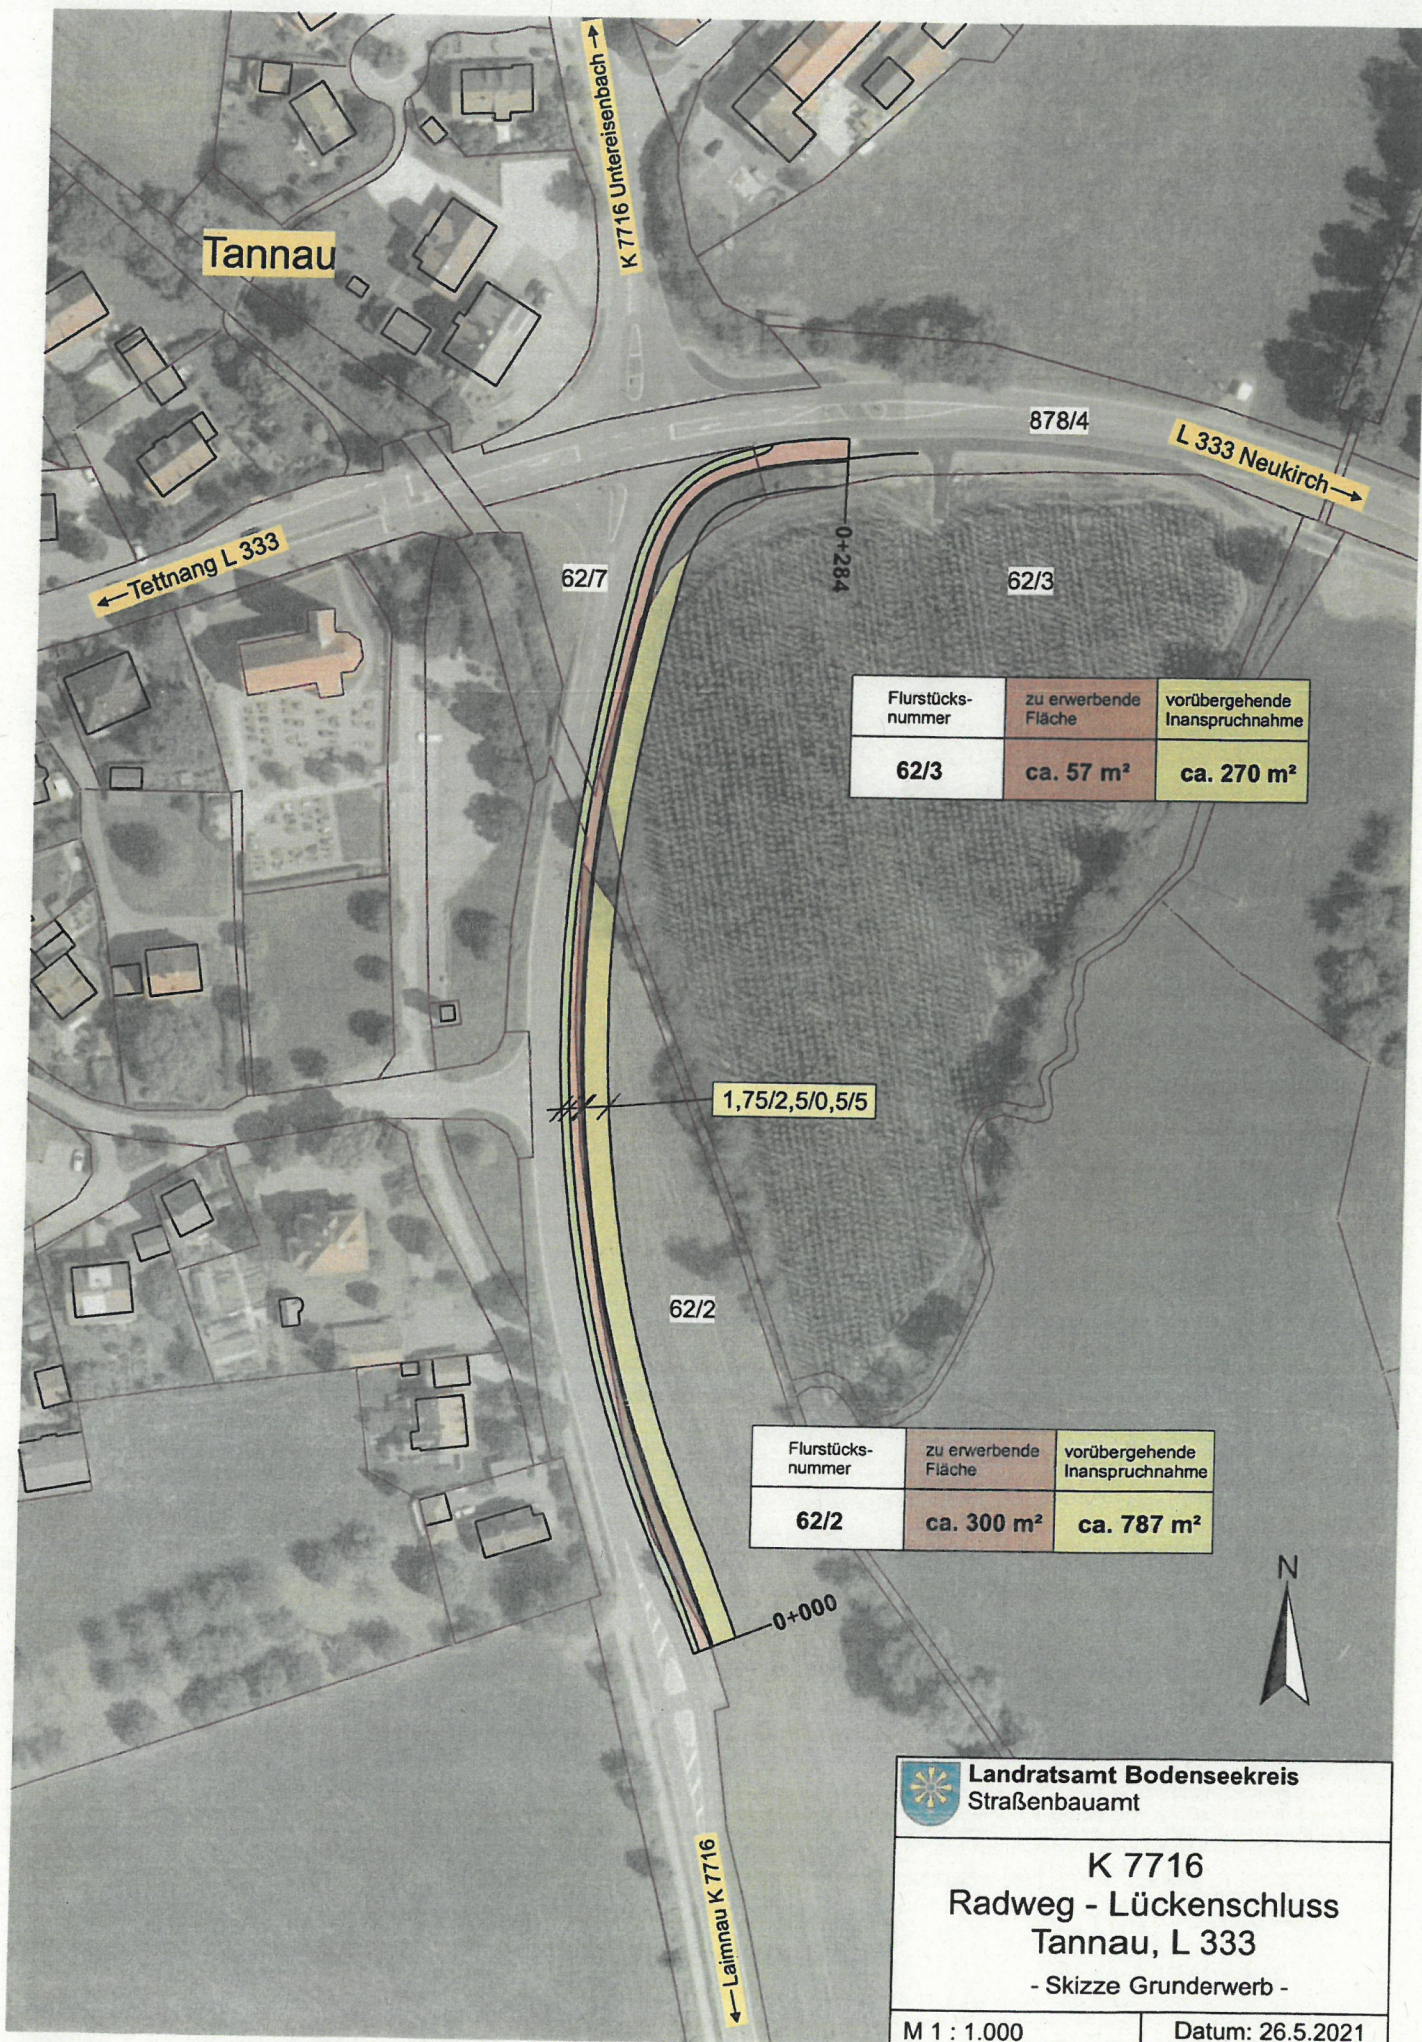

Landratsamt Bodenseekreis
Straßenbauamt

K 7716
Radweg - Lückenschluss
Tannau, L 333
- Skizze Grunderwerb -

M 1 : 1.000

Datum: 26.5.2021