Regelquerschnitt M 1:50

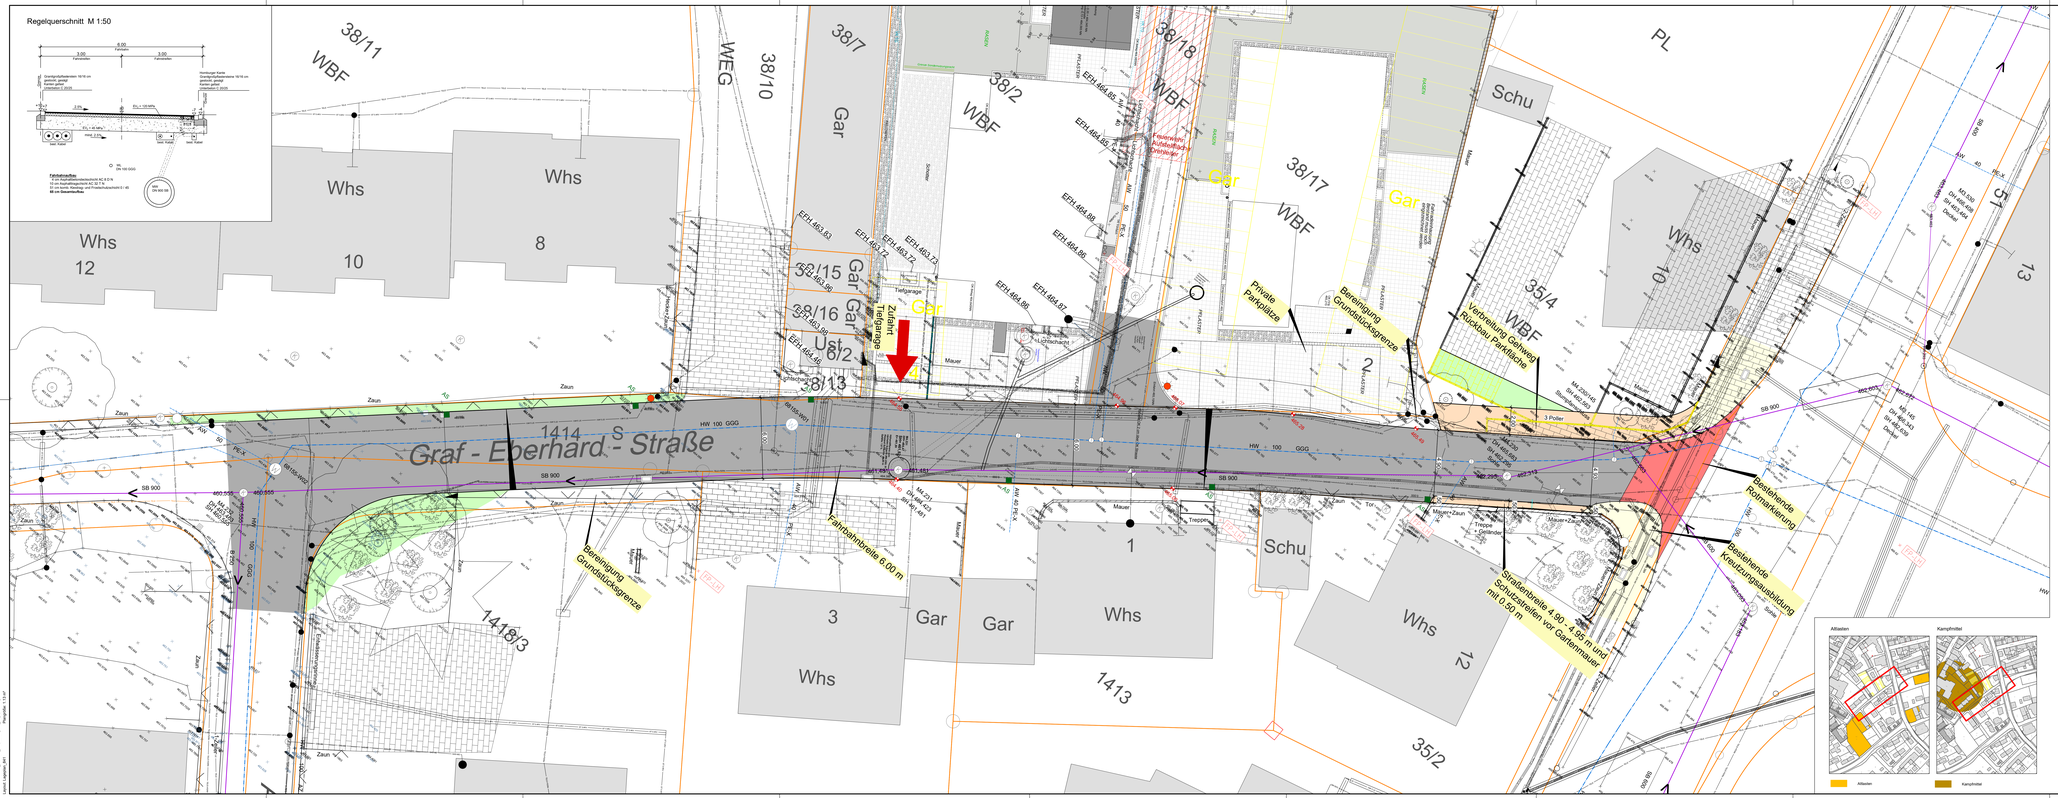
Graf - Eberhard - Straße
38/11
WBF
38/10
WEG
38/7
Gar
38/2
WBF
38/18
WBF
38/17
WBF
Gar
Schu
PL
Whs
12
Whs
10
Whs
8
Whs
10
35/4
WBF
35/2
Whs
12
Whs
3
Gar
Gar
Whs
1
Schu
1414
1418/3
1413
38/15
Gar
38/16
Ust
38/2
38/13
Zufahrt Tiefgarage
Private Parkplätze
Bereinigung Grundstücksgrenze
Verbauung Gehweg Rückbau Parkfläche
Bestehende Rohrhalterung
Bestehende Kreuzungsausbildung
Straßenbreite 4.90 - 4.95 m und Schutzzaeunen vor Gartenmauer mit 0.50 m
Fahrbahnbreite 6.00 m
Bereinigung Grundstücksgrenze
Zaun
Mauer
Treppe
Treppe + Geländer
3 Poller
HW 100 GGG
SB 900
EFH 463.83
EFH 463.72
EFH 464.85
EFH 464.86
EFH 464.87
EFH 464.96
EFH 464.98
EFH 465.96
EFH 464.46
EFH 464.48
M1 451
M4 231
M1 451
M4 231
M1 451
M4 231