
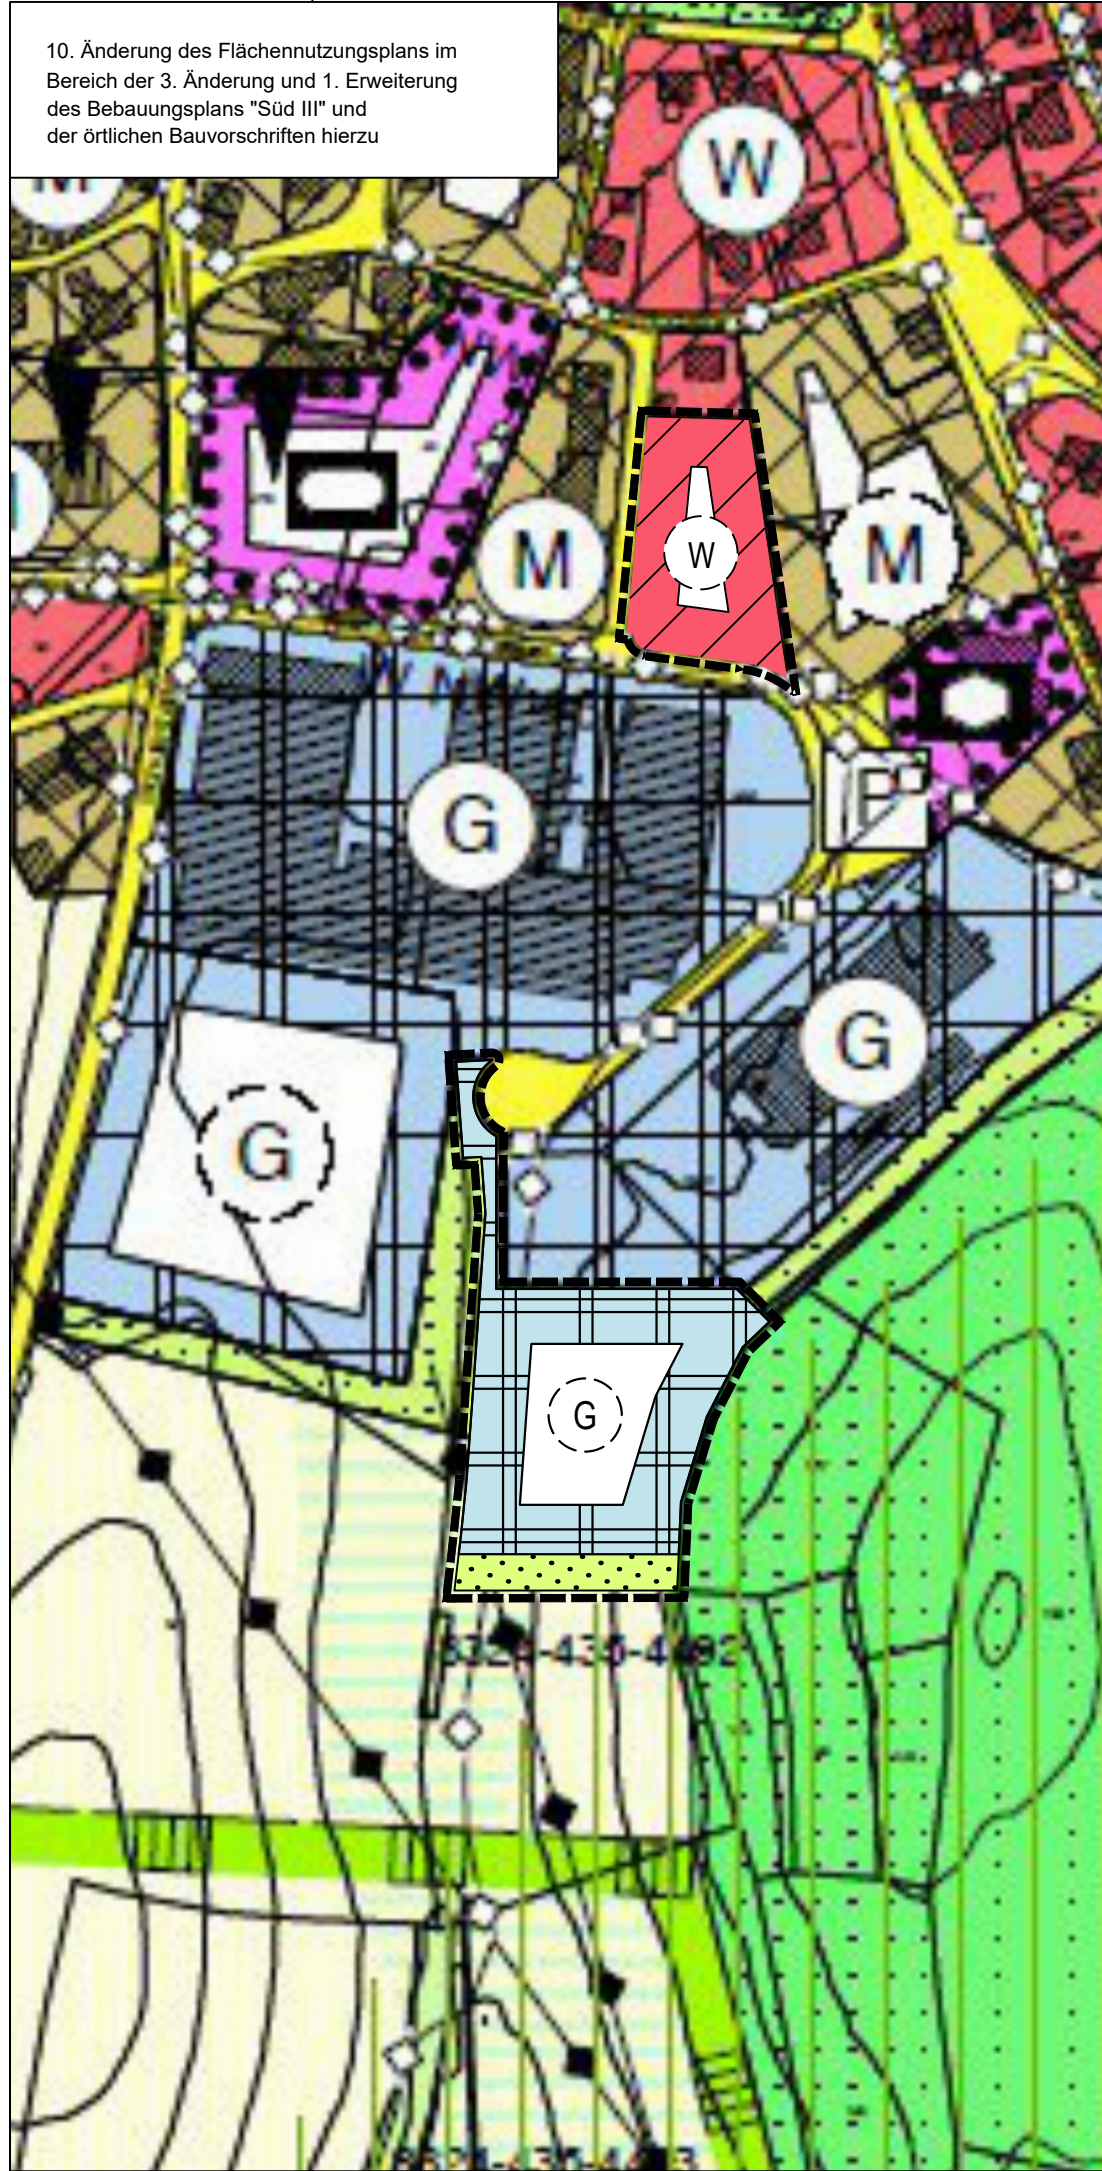


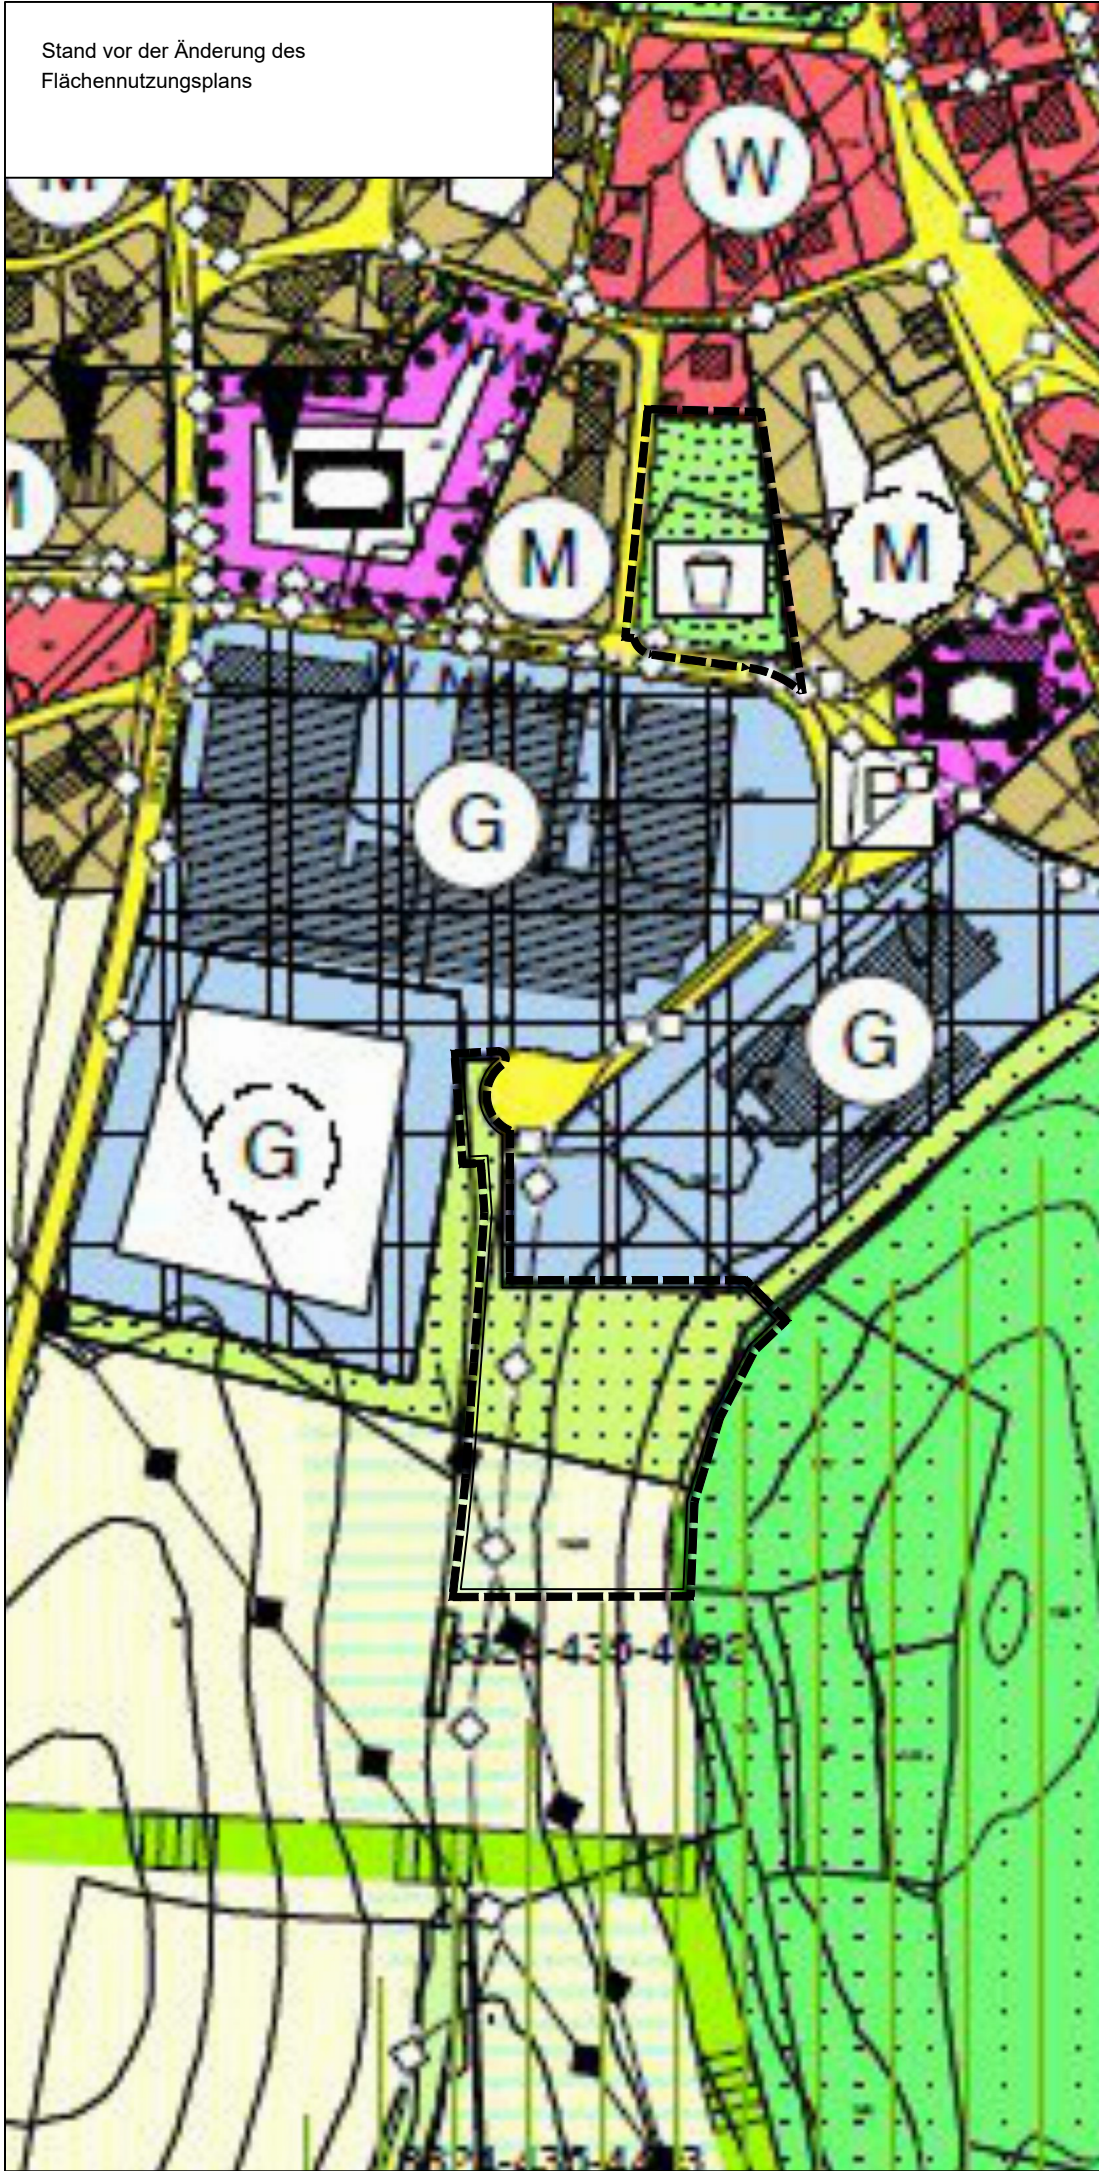

Legende

Art der baulichen Nutzung
(§ 5 Abs.2 Nr.1 des Baugesetzbuches -BauGB-,
§ 1 der Baunutzungsverordnung -BauNVO-)

- Wohnbauflächen
- Wohnbauflächen - Planung
- Gewerbebauflächen
- Gewerbebauflächen - Planung
- Gemischte Bauflächen
- Gemischte Bauflächen - Planung

Bauliche Anlagen und Einrichtungen für den Gemeinbedarf
(§ 5 Abs.2 Nr.2 BauGB)

- Bauliche Anlagen und Einrichtungen für den Gemeinbedarf - Planung

- Sportlichen Zwecken dienende Gebäude

Grünflächen
(§ 5 Abs.2 Nr.5 BauGB)

- Grünfläche (Spielplatz)
- Freihalteflächen zur innerörtlichen Gliederung

Flächen für die Landwirtschaft und Wald
(§ 5 Abs.2 Nr.9 und Abs.4 BauGB)

- Flächen für die Landwirtschaft
- Waldflächen

Sonstige Planzeichen

- Grenze des Änderungsgeltungsbereiches

meixner®
Stadtentwicklung

88046 Friedrichshafen Otto-Lilienthal-Str. 4 T. 07541/38875-0 M. info@meixner-stadtentwicklung.de

10. Änderung des Flächennutzungsplans im Bereich der 3. Änderung und 1. Erweiterung des Bebauungsplans "Süd III" Entwurf vom 10.05.2023	PROJEKT MASSNAHME BEARBEITET	MXS-10044-002 MXS-22-012 10.05.2023 mafu / misp
Auftraggeber: Vereinbarte Verwaltungsgemeinschaft Tettnang-Neukirch	Maßstab	(maßstabslos)

230510_Neukirch_FNPä.dwg