
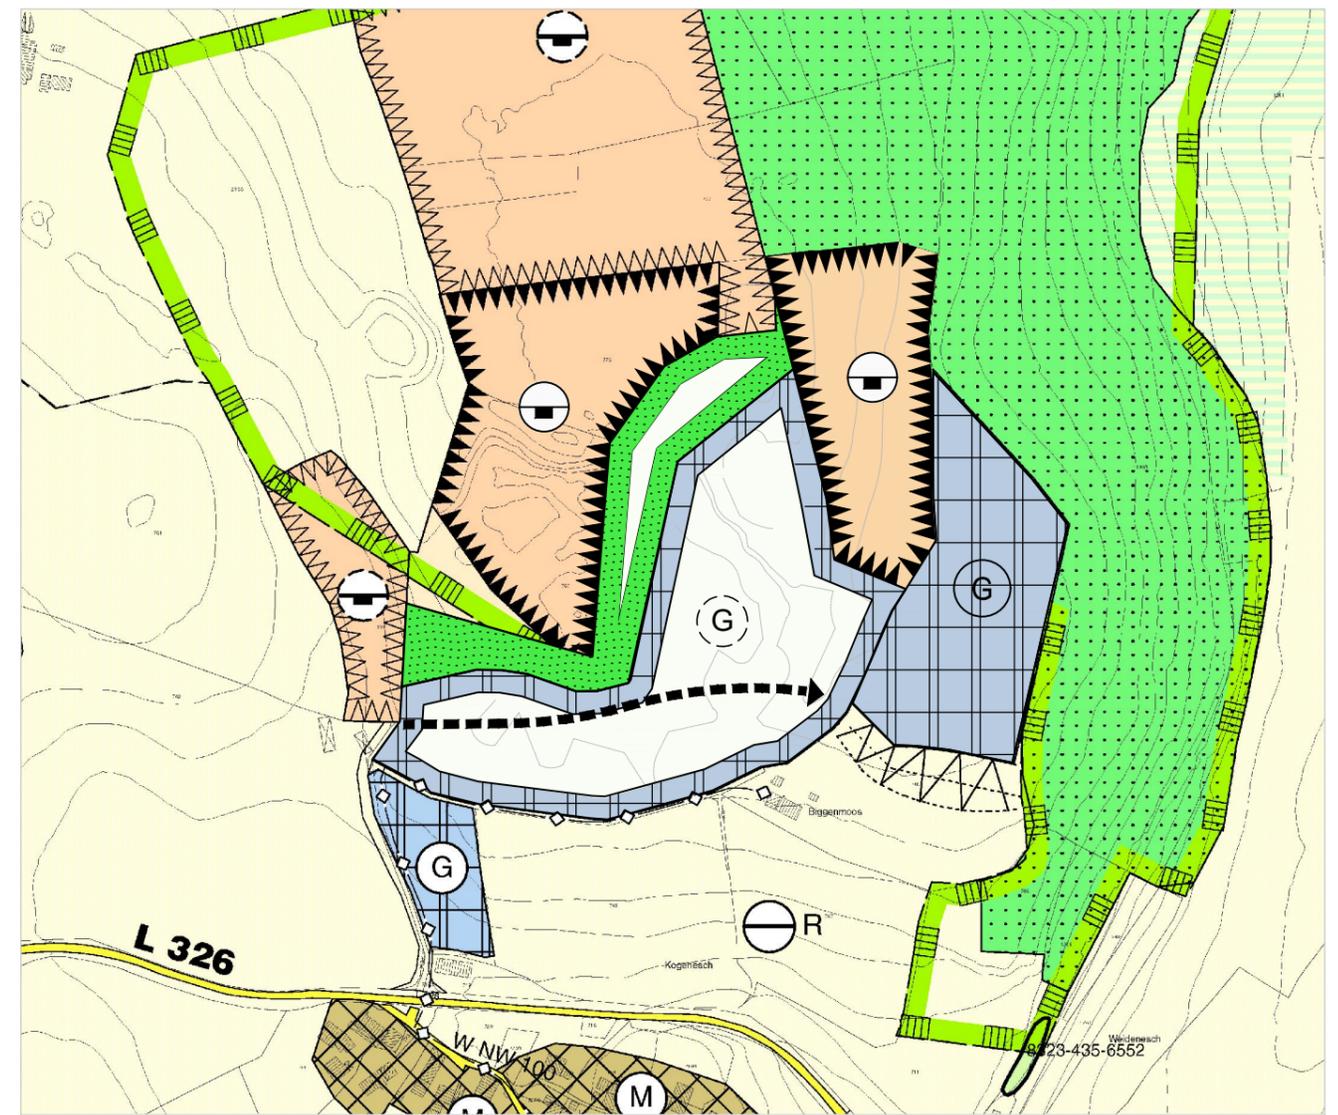


Stand vor der 8. Änderung des Flächennutzungsplans

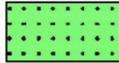

8. Änderung des Flächennutzungsplans

Zeichenerklärung

-  Waldflächen (§5 (2) Nr.9 BauGB)
-  Flächen für die Landwirtschaft (§5 (2) Nr.9 BauGB)
-  Flächen für die Gewinnung von Bodenschätzen (§5 (2) Nr.8 BauGB)
-  Flächen für die Gewinnung von Bodenschätzen (geplant) (§5 (2) 8 BauGB)
-  Rekultivierte Flächen (geplant) (§5 (2) Nr.8 BauGB)
-  Gewerbliche Bauflächen (geplant) (§1 (1) Nr.3 BauNVO)
-  Gewerbliche Bauflächen (§1 (1) Nr.3 BauNVO)
-  Grünflächen (geplant) (§5 (2) Nr.5 BauGB)
-  Erschließungsrichtung

**Vereinbarte Verwaltungsgemeinschaft
Tettnang - Neukirch**



Flächennutzungsplan
2. Fortschreibung Zieljahr 2020
8. Änderung
Betriebserweiterung Zwisler
Bereich Biggenmoos
Maßstab 1:12.500

Fassung vom 23.01.2024

kienzlevögeleblasberg

Kienzle Vögele Blasberg GmbH
Architekten und Stadtplaner

Eugenstraße 75
88045 Friedrichshafen
Tel.: +49 7541 938 750
fn@architekten-kvb.de