




ANSICHT SÜDWEST PLANSTARASSE E

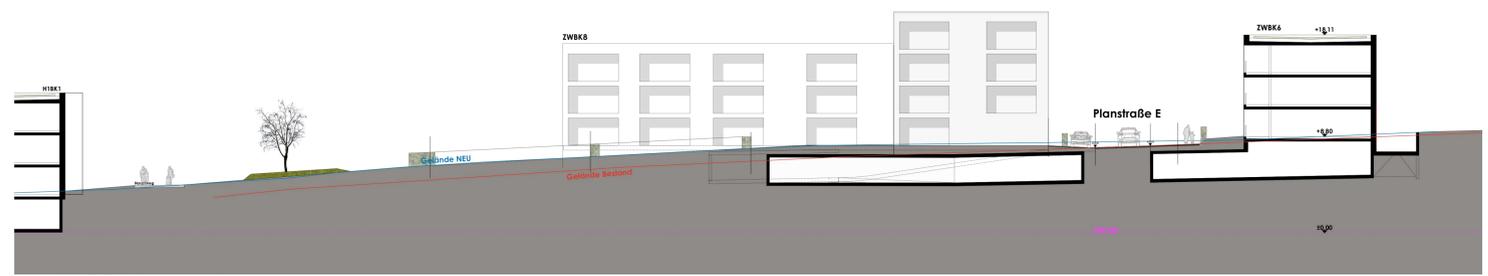


Schnitt ZW_1-1

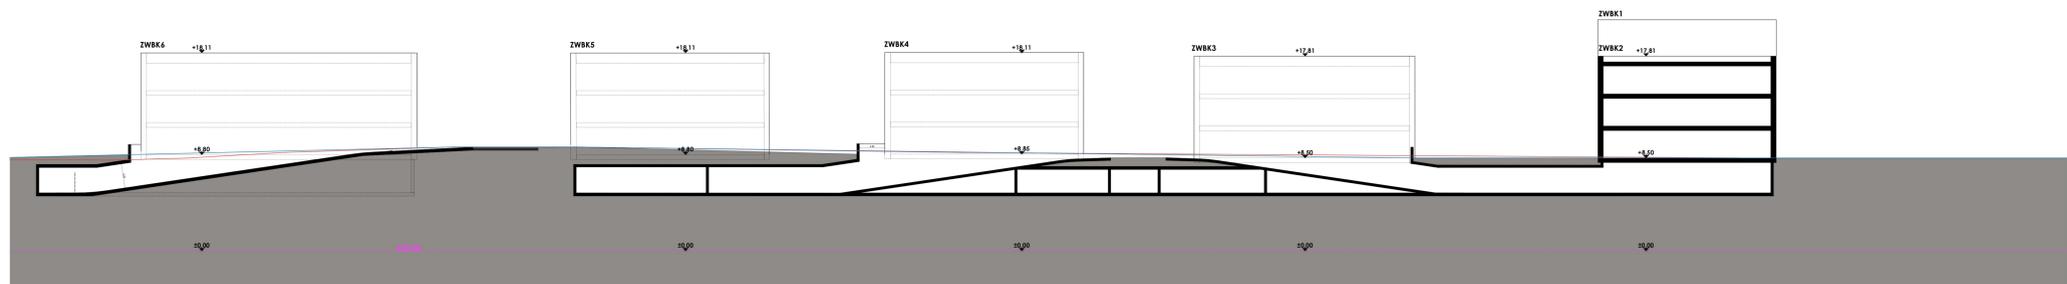


SCHNITTANSICHT NORDOST PLANSTARASSE E

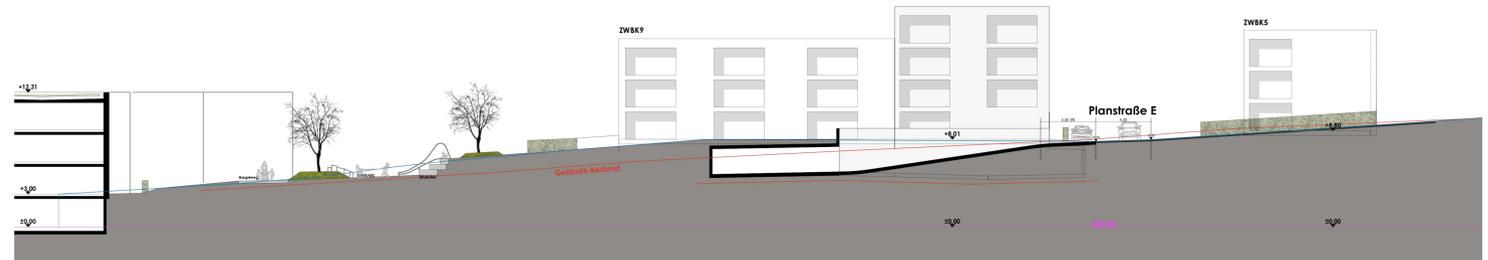


Schnitt ZW_2-2

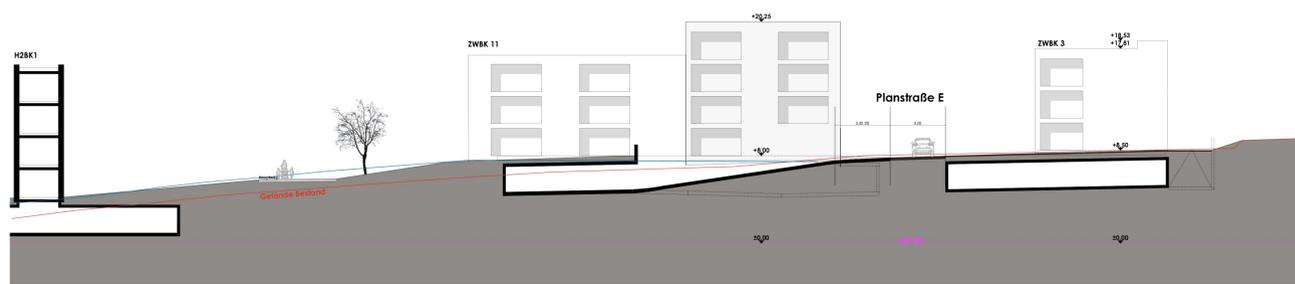

Schnitt ZW_3-3

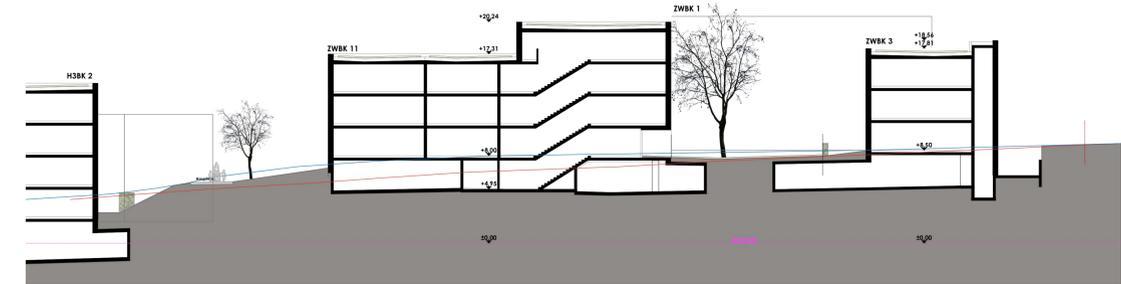

Schnitt ZW_4-4

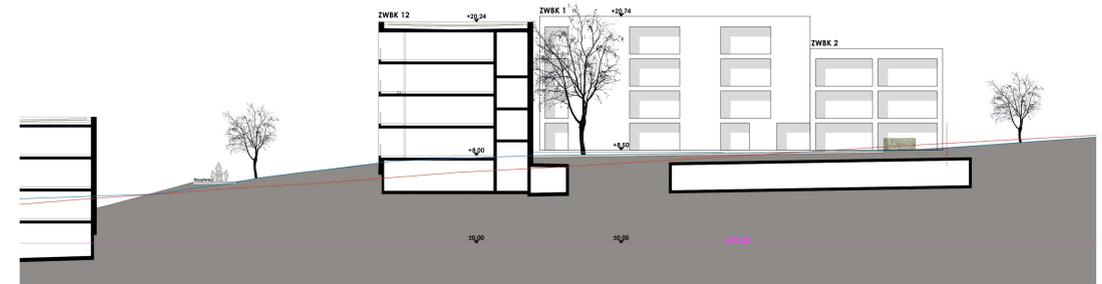

Schnitt ZW_5-5

**ACKERMANNSSIEDLUNG
Tettnang**
VORHABEN -
ERSCHLIESSUNGSPLANUNG

Planinhalt:
Schnitte Planstraße E

Plannummer:
AKS_VEP_1.6

Maßstab:
1:250

Proj.Nr:
2014

Bearbeitet:
bwpr

Datum:
04.10.2021

Dateiname:
2014 Entwurf 1W01_2021_07_20

Planformat:
1400mm x 590mm

Auftraggeber:
**PRISMA ZENTRUM FÜR STANDORT- und
REGIONALENTWICKLUNG GMBH**
OTTO-ULLENHALSTR. 2
88046 FRIEDRICHSHAFEN

CMJ GMBH
LANGENARGENER-STR 67
88069 TETTANNG

Architekt:
AICHER ZIVILTECHNIKER GMBH
HINTERER ACHMÜHLERSTRASSE 1A
A 6850 DORNBIHN
WWW.AICHER-ET.AT
OFFICE@AICHER-ET.AT

ACKERMANNSSIEDLUNG Tettang

VORHABEN- ERSCHLIESSUNGSPLANUNG

Planinhalt:

Übersicht Öffentlich Privat

Plannummer:

AKS_VEP_1.7

Maßstab:

1:1250

Proj.Nr.:

2014

Bearbeitet:

bw; pr

Datum:

04.10.2021

Dateiname:

2014 Entwurf TW01 2021_07_20

Planformat:

DIN A3

 ÖFFENTLICHE FLÄCHEN

 PRIVATE FLÄCHEN

Die zur öffentlichen Nutzung vorgesehenen Verbindungswege im Plangebiet (sind noch zu definieren) werden im Durchführungsvertrag festgelegt

 FAHRRADDURCHWEGUNG

Auftraggeber:

**PRISMA ZENTRUM FÜR STANDORT- und
REGIONALENTWICKLUNG GMBH**
OTTO-LILIENTHALSTR 2
88046 FRIEDRICHSHAFEN

CMI GMBH

LANGENARGENER-STR 67
88069 TETTANG

Architekt:

AICHER ZIVILTECHNIKER GMBH
HINTERE ACHMÜHLERSTRASSE 1A
A 6850 DORNBIRN
WWW.AICHER-ZT.AT
OFFICE@AICHER-ZT.AT



ACKERMANNSSIEDLUNG Tett nang

VORHABEN- ERSCHLIESSUNGSPLANUNG

Planinhalt:

Straßenquerschnitt Kiesweg

Plannummer:

AKS_VEP_1.8

Maßstab:

1:50

Proj.Nr:

2014

Bearbeitet:

bw; pr

Datum:

04.10.2021

Dateiname:

2014 Entwurf TW01 2021_07_20

Planformat:

DIN A3

Auftraggeber:


**PRISMA ZENTRUM FÜR STANDORT- und
REGIONALENTWICKLUNG GMBH**
OTTO-LILIENTHALSTR 2
88046 FRIEDRICHSHAFEN

CMI GMBH

LANGENARGENER-STR 67
88069 TETTANANG

Architekt:

AICHER ZIVILTECHNIKER GMBH
HINTERE ACHMÜHLERSTRASSE 1A
A 6850 DORNBIRN
WWW.AICHER-ZT.AT
OFFICE@AICHER-ZT.AT

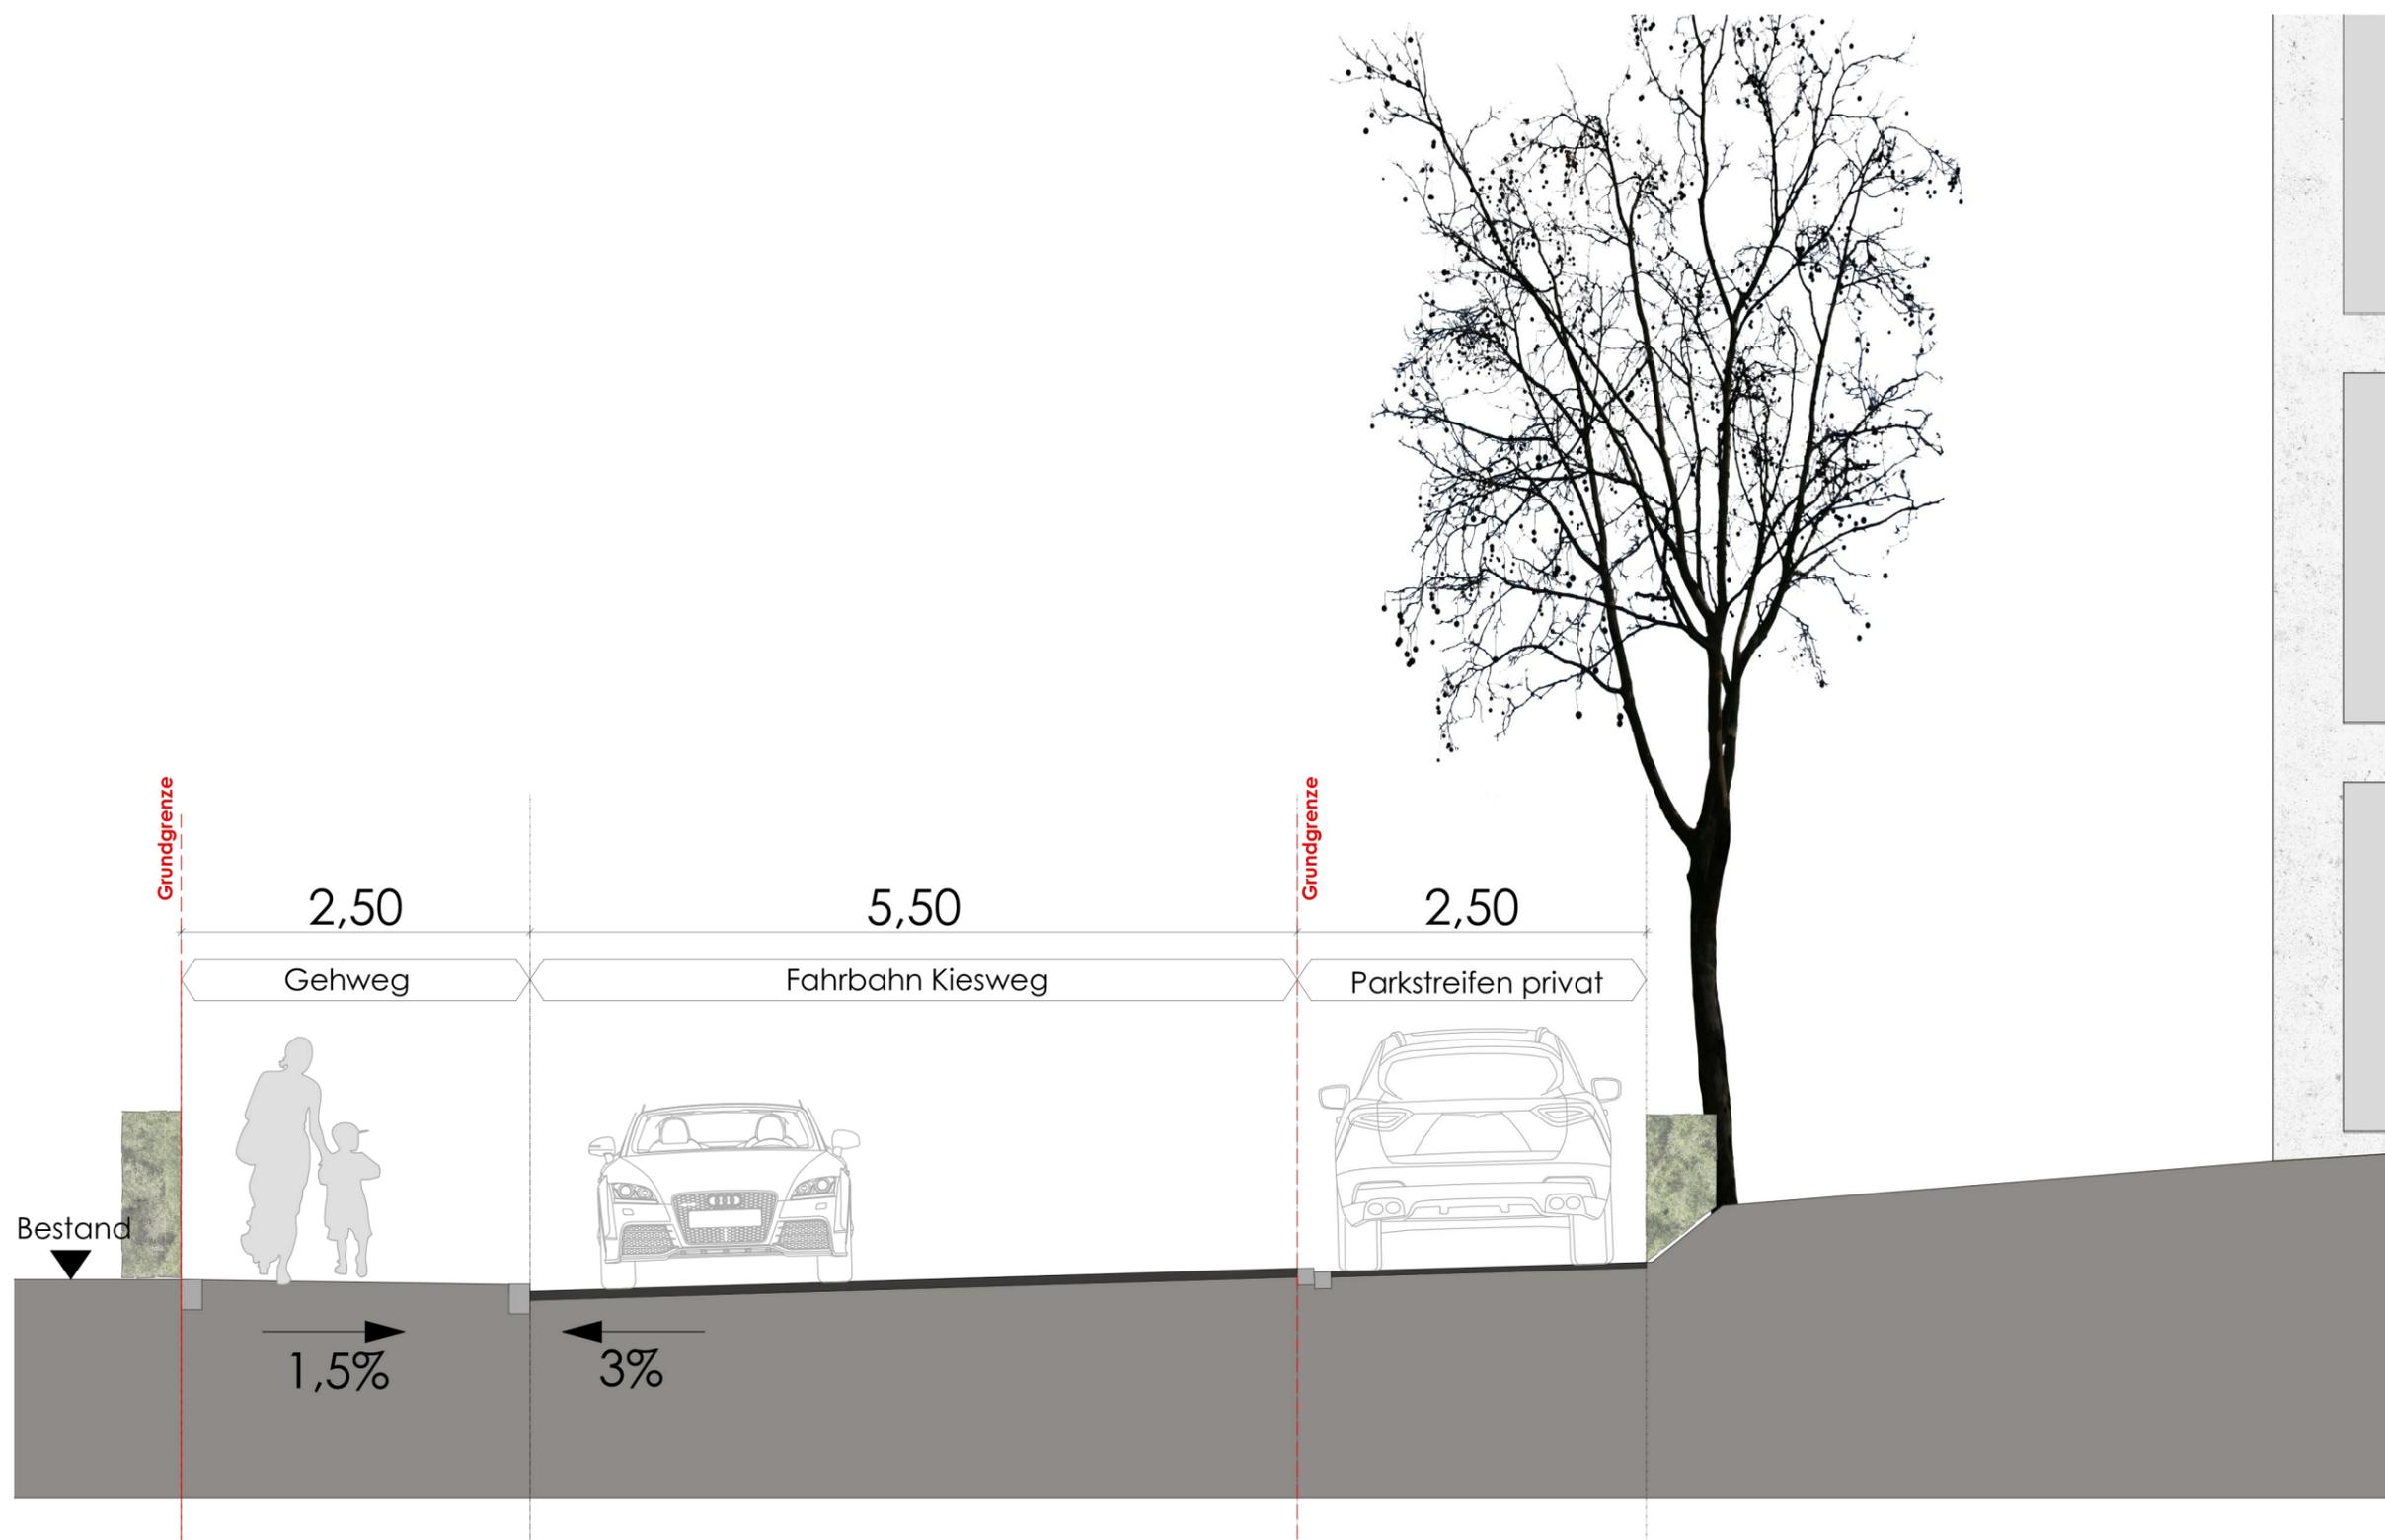

ACKERMANNSSIEDLUNG Tett nang

VORHABEN- ERSCHLIESSUNGSPLANUNG

Planinhalt:

Straßenquerschnitt Planstraße

Plannummer:

AKS_VEP_1.9

Maßstab:

1:50

Proj.Nr:

2014

Bearbeitet:

bw; pr

Datum:

04.10.2021

Dateiname:

2014 Entwurf TW01_2021_07_20

Planformat:

DIN A3

Auftraggeber:


**PRISMA ZENTRUM FÜR STANDORT- und
REGIONALENTWICKLUNG GMBH**
OTTO-LILIENTHALSTR 2
88046 FRIEDRICHSHAFEN

CMI GMBH

LANGENARGENER-STR 67
88069 TETTANANG

Architekt:

AICHER ZIVILTECHNIKER GMBH
HINTERE ACHMÜHLERSTRASSE 1A
A 6850 DORNBIRN
WWW.AICHER-ZT.AT
OFFICE@AICHER-ZT.AT

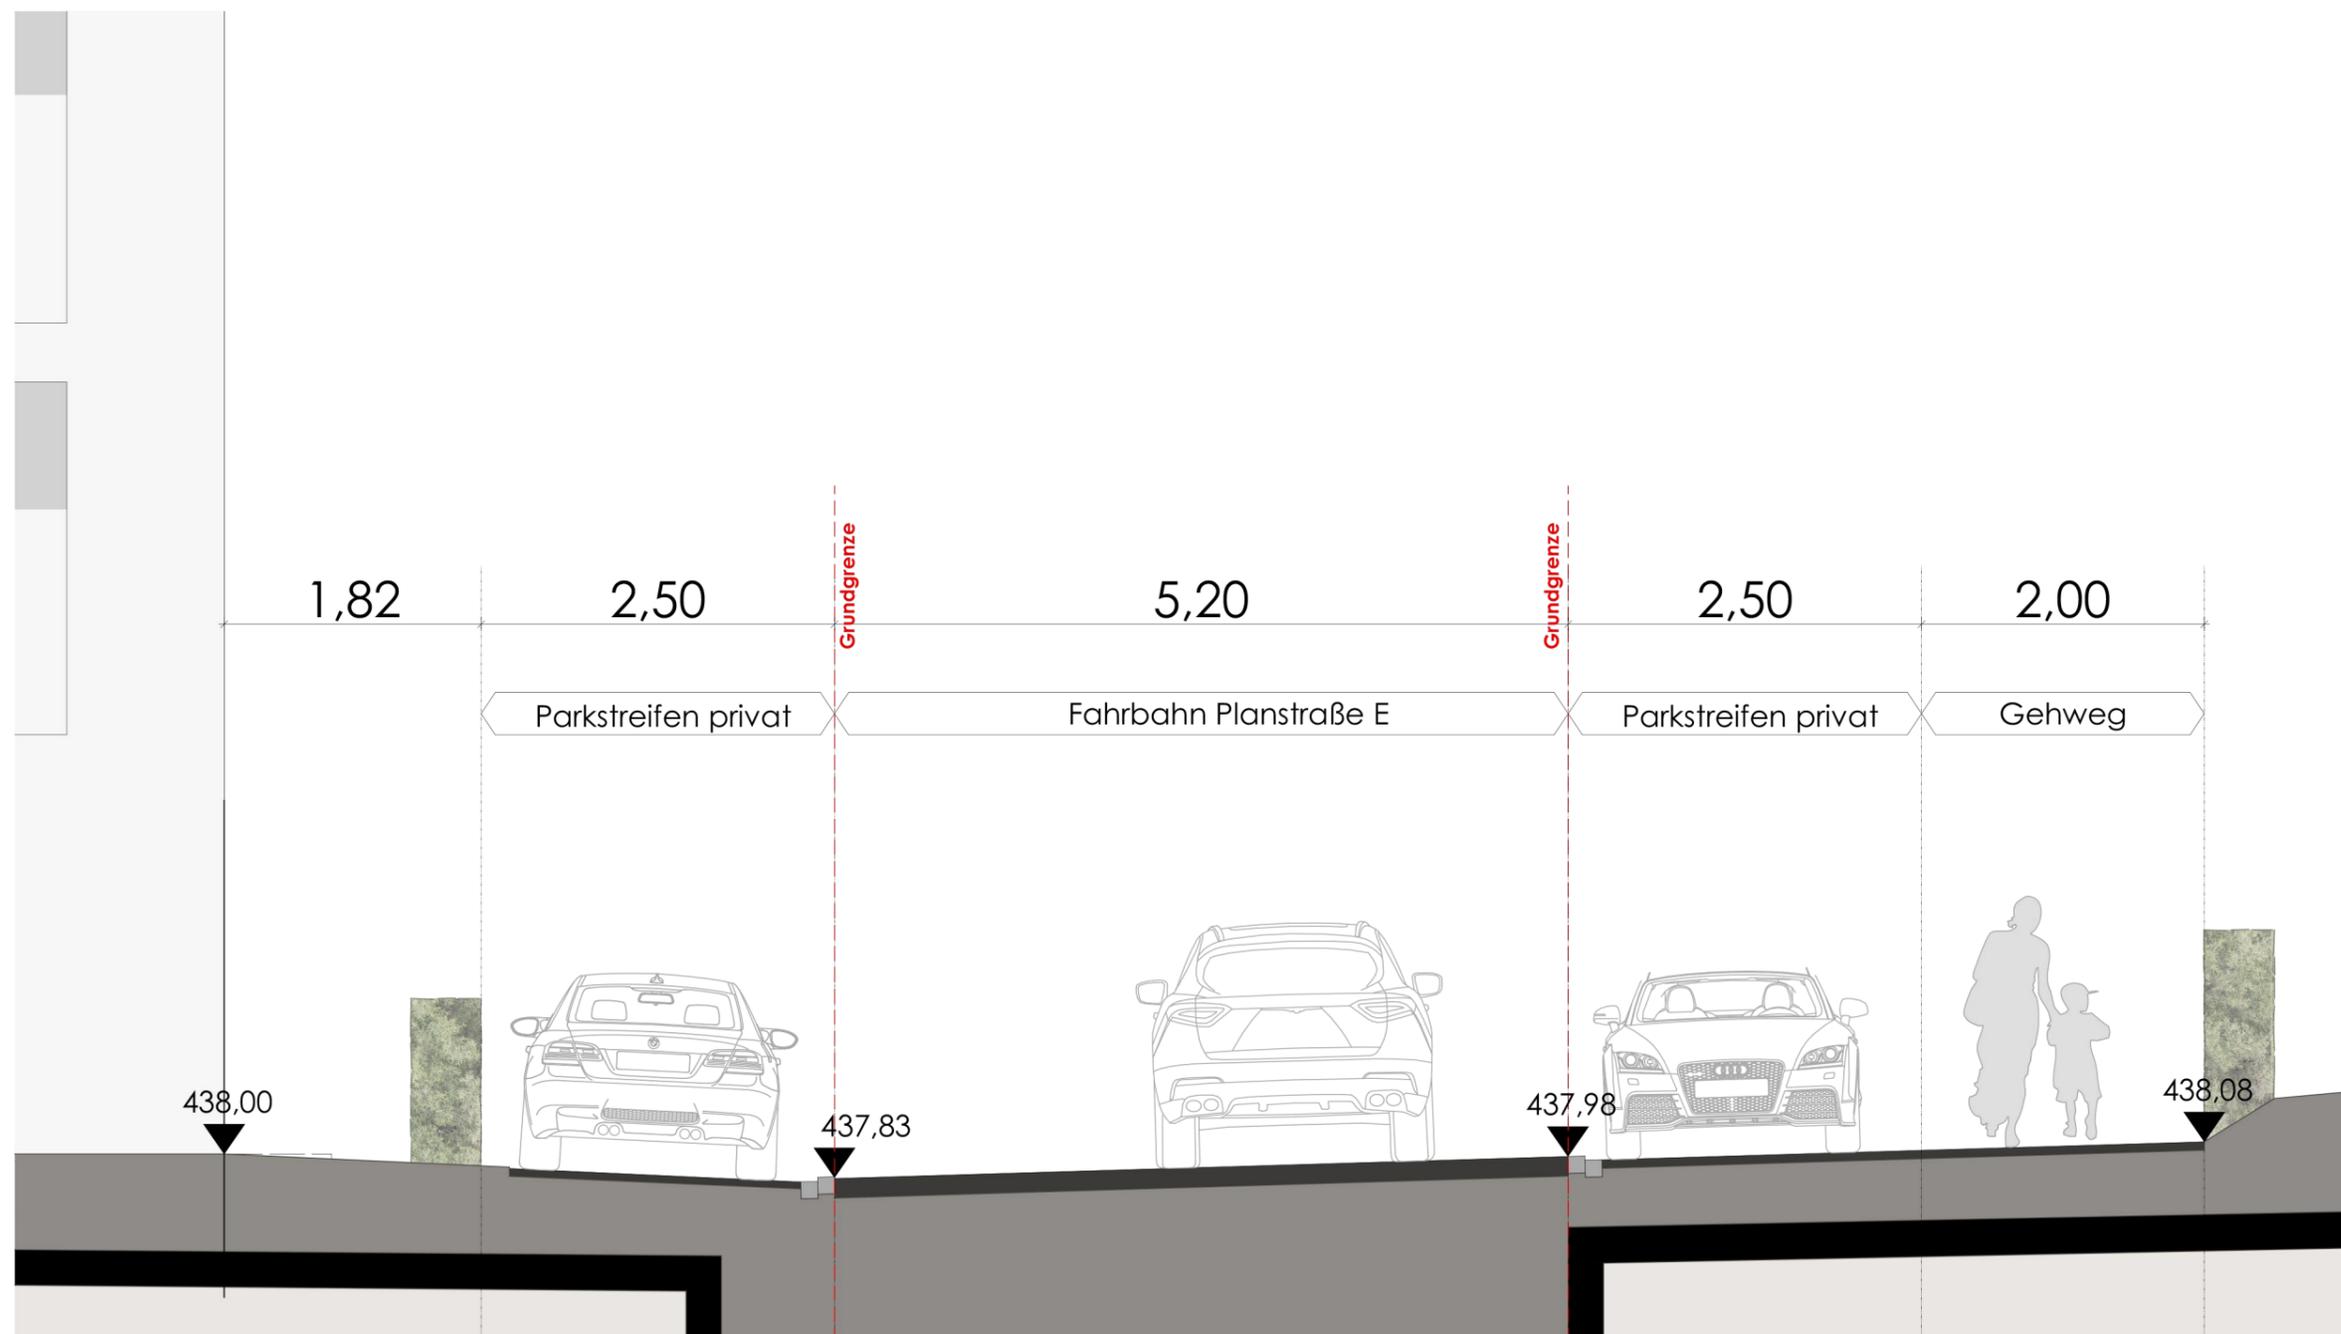

**ACKERMANNSSIEDLUNG
Tettang**

**VORABEN-
ERSCHLIESSUNGSPLANUNG**

Planinhalt:

Wendehammer Kiesweg

Plannummer:

AKS_VEP_1.10

Maßstab:

1:250

Proj.Nr:

2014

Bearbeitet:

bw; pr

Datum:

04.10.2021

Dateiname:

2014 Entwurf TW01 2021_07_20

Planformat:

DIN A3

Auftraggeber:


**PRISMA ZENTRUM FÜR STANDORT- und
REGIONALENTWICKLUNG GMBH**
OTTO-LILIENTHALSTR 2
88046 FRIEDRICHSHAFEN

CMI GMBH

LANGENARGENER-STR 67
88069 TETTANG

Architekt:

AICHER ZIVILTECHNIKER GMBH
HINTERE ACHMÜHLERSTRASSE 1A
A 6850 DORNBIRN
WWW.AICHER-ZT.AT
OFFICE@AICHER-ZT.AT

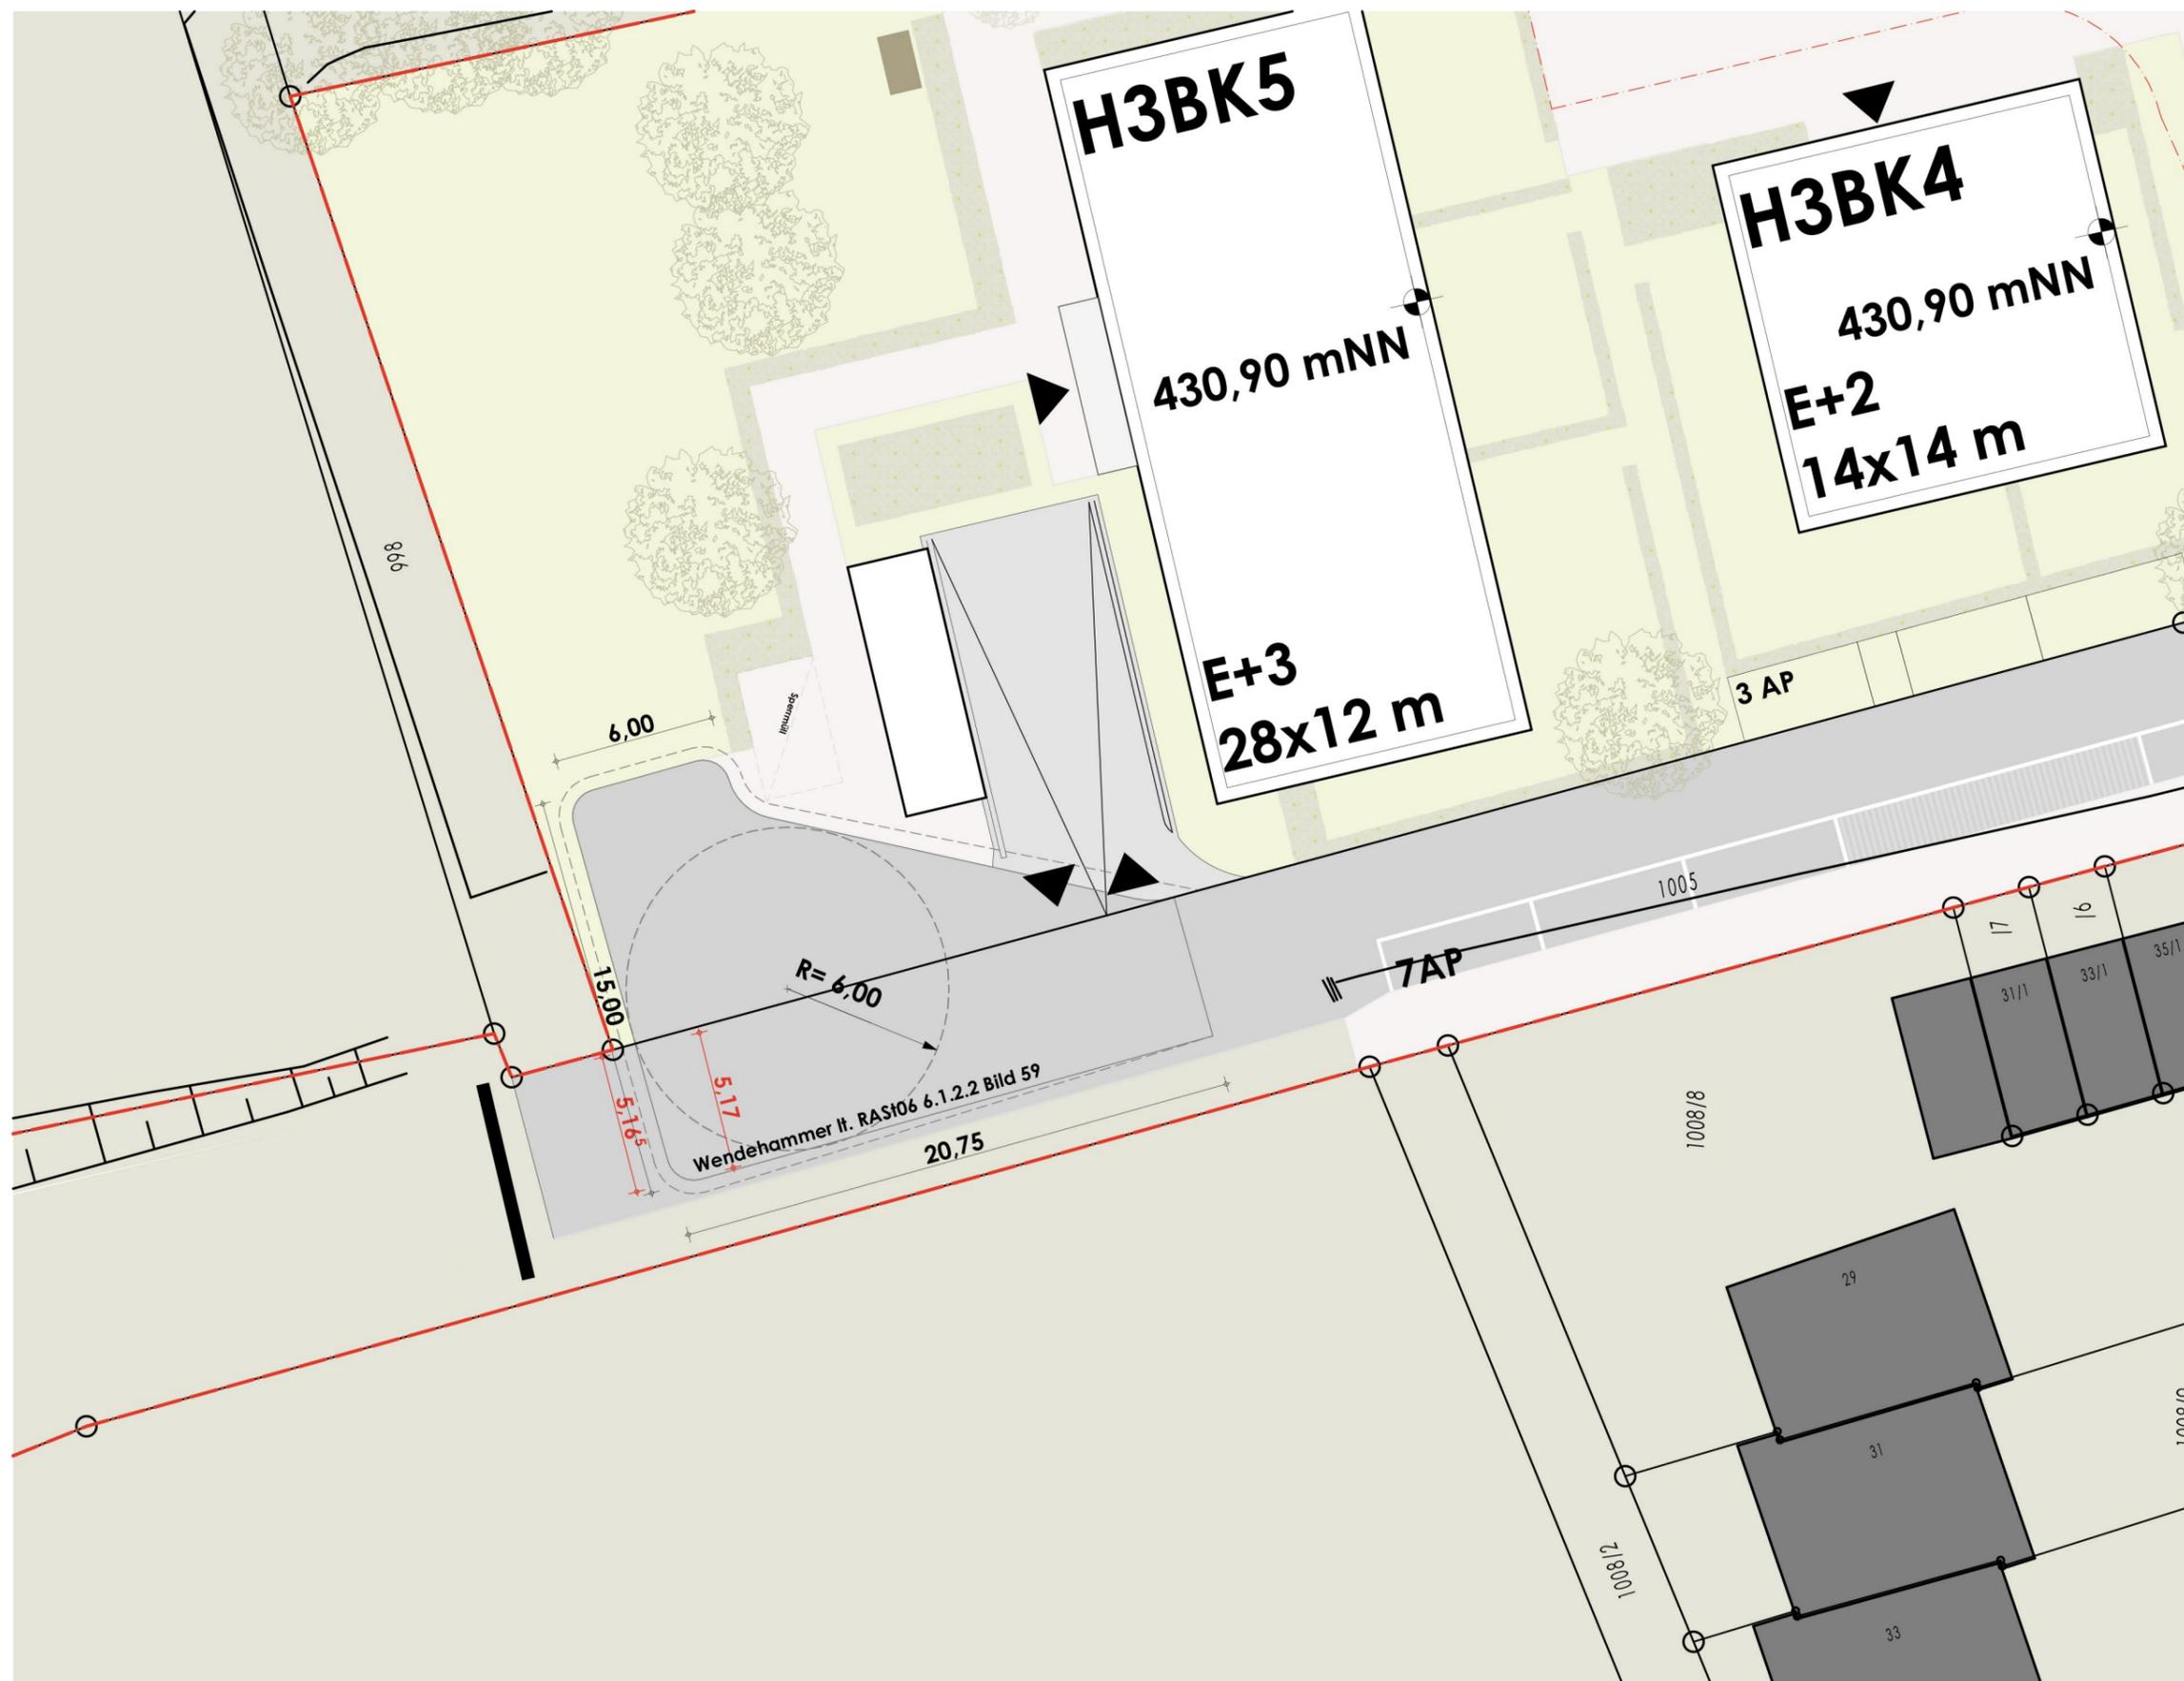

**ACKERMANNSSIEDLUNG
Tettang**

**VORABEN-
ERSCHLIESSUNGSPLANUNG**

Planinhalt:

Wendehammer Planstraße E

Plannummer:

AKS_VEP_1.11

Maßstab:

1:250

Proj.Nr:

2014

Bearbeitet:

bw; pr

Datum:

04.10.2021

Dateiname:

2014 Entwurf TW01 2021_07_20

Planformat:

DIN A3

Auftraggeber:

**PRISMA ZENTRUM FÜR STANDORT- und
REGIONALENTWICKLUNG GMBH**
OTTO-LILIENTHALSTR 2
88046 FRIEDRICHSHAFEN

CMI GMBH


LANGENARGENER-STR 67
88069 TETTANG

Architekt:


AICHER ZIVILTECHNIKER GMBH
HINTERE ACHMÜHLERSTRASSE 1A
A 6850 DORNBIRN
WWW.AICHER-ZT.AT
OFFICE@AICHER-ZT.AT



Aufstellflächen Abfall/ Sperrmüll Planstraße E

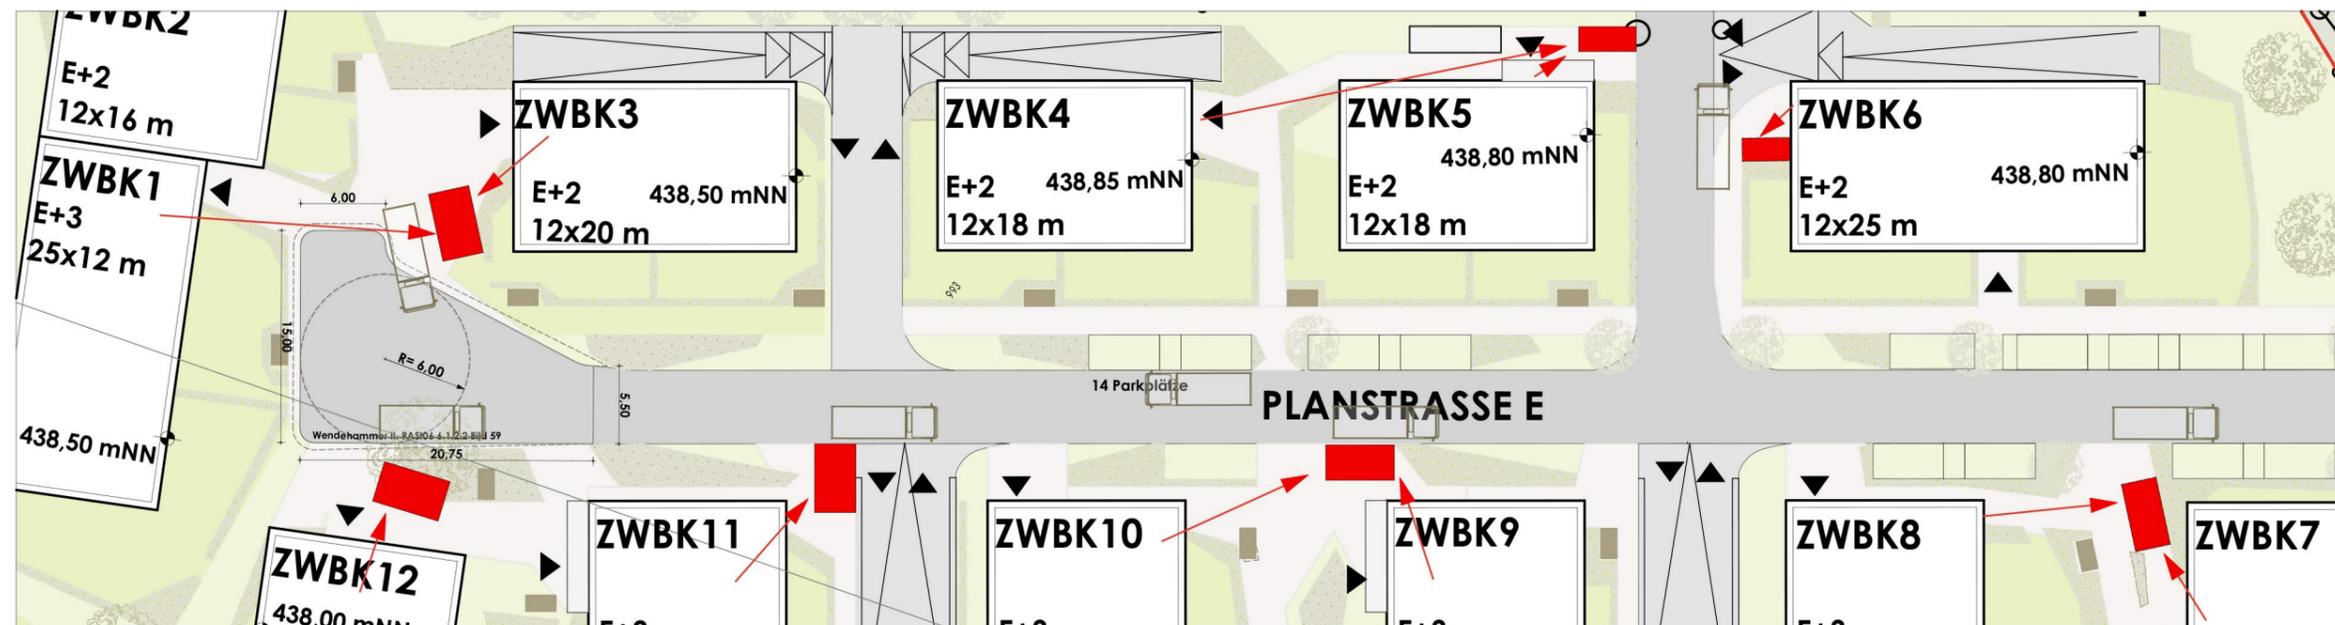

Aufstellflächen Abfall/ Sperrmüll Kiesweg

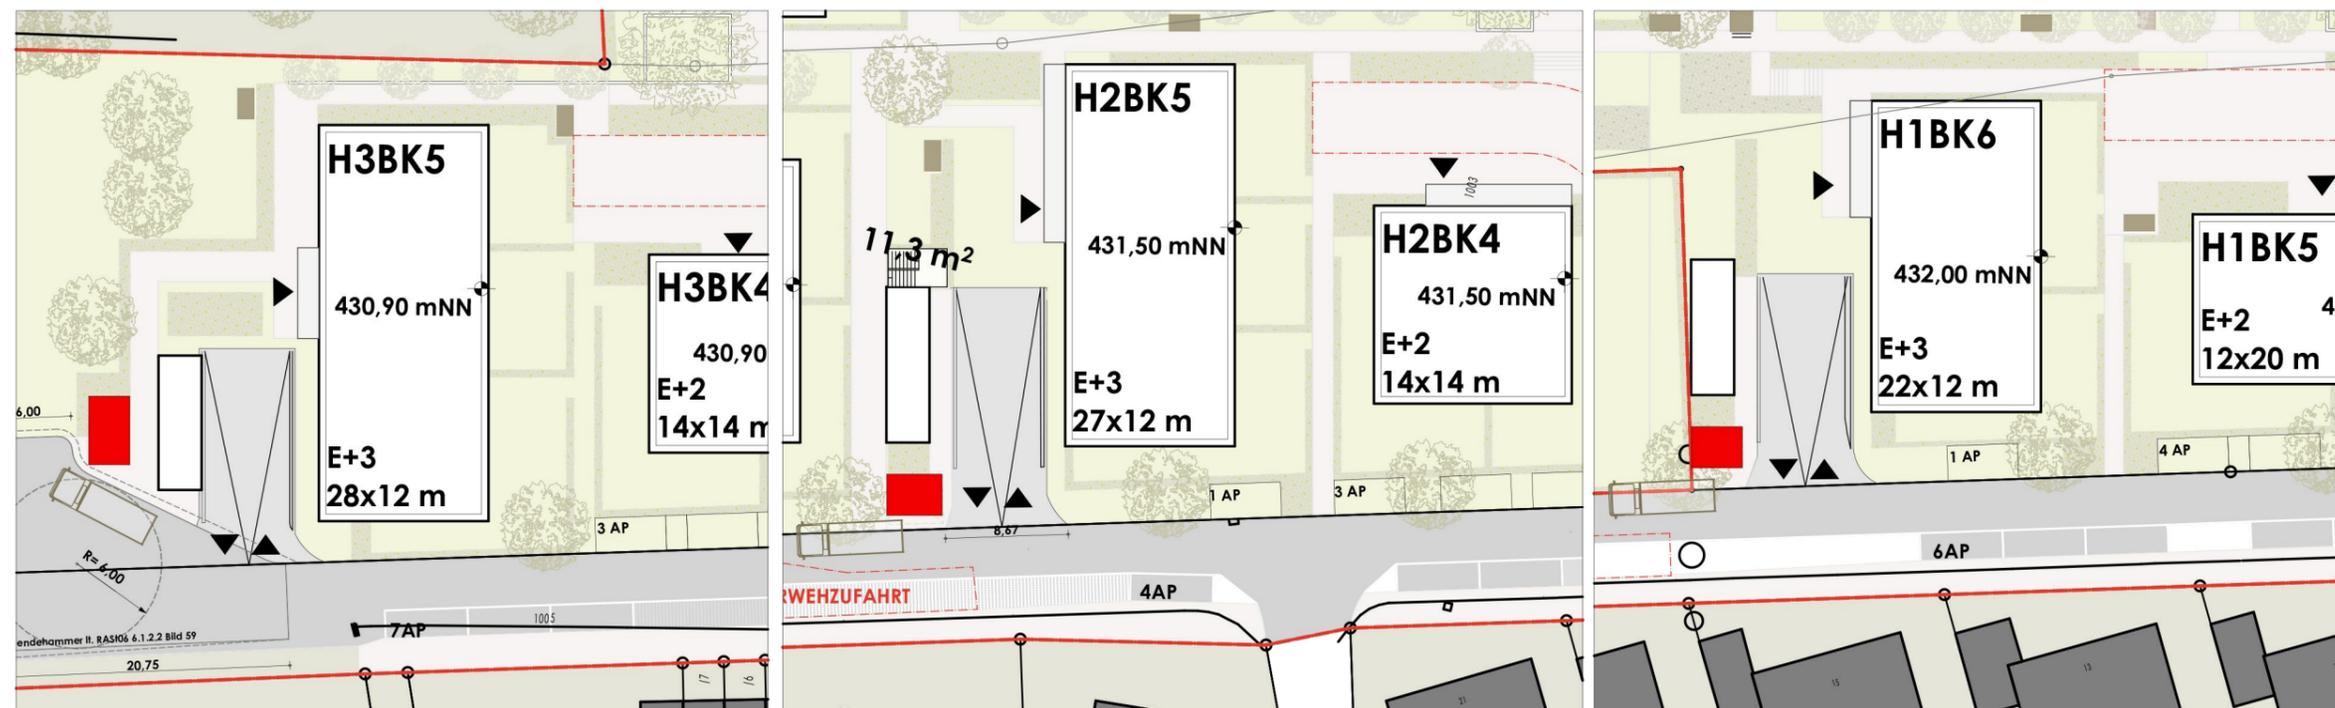

Planinhalt:

Abfall Aufstellflächen

Plannummer:

AKS_VEP_1.12

Maßstab:

1:500

Proj.Nr:

2014

Bearbeitet:

bw; pr

Datum:

04.10.2021

Dateiname:

2014 Entwurf TW01 2021_07_20

Planformat:

DIN A3

Auftraggeber:

**PRISMA ZENTRUM FÜR STANDORT- und
REGIONALENTWICKLUNG GMBH**
OTTO-LILIENTHALSTR 2
88046 FRIEDRICHSHAFEN

CMI GMBH

LANGENARGENER-STR 67
88069 TETTANG

Architekt:

AICHER ZIVILTECHNIKER GMBH
HINTERE ACHMÜHLERSTRASSE 1A
A 6850 DORNBIRN
WWW.AICHER-ZT.AT
OFFICE@AICHER-ZT.AT