


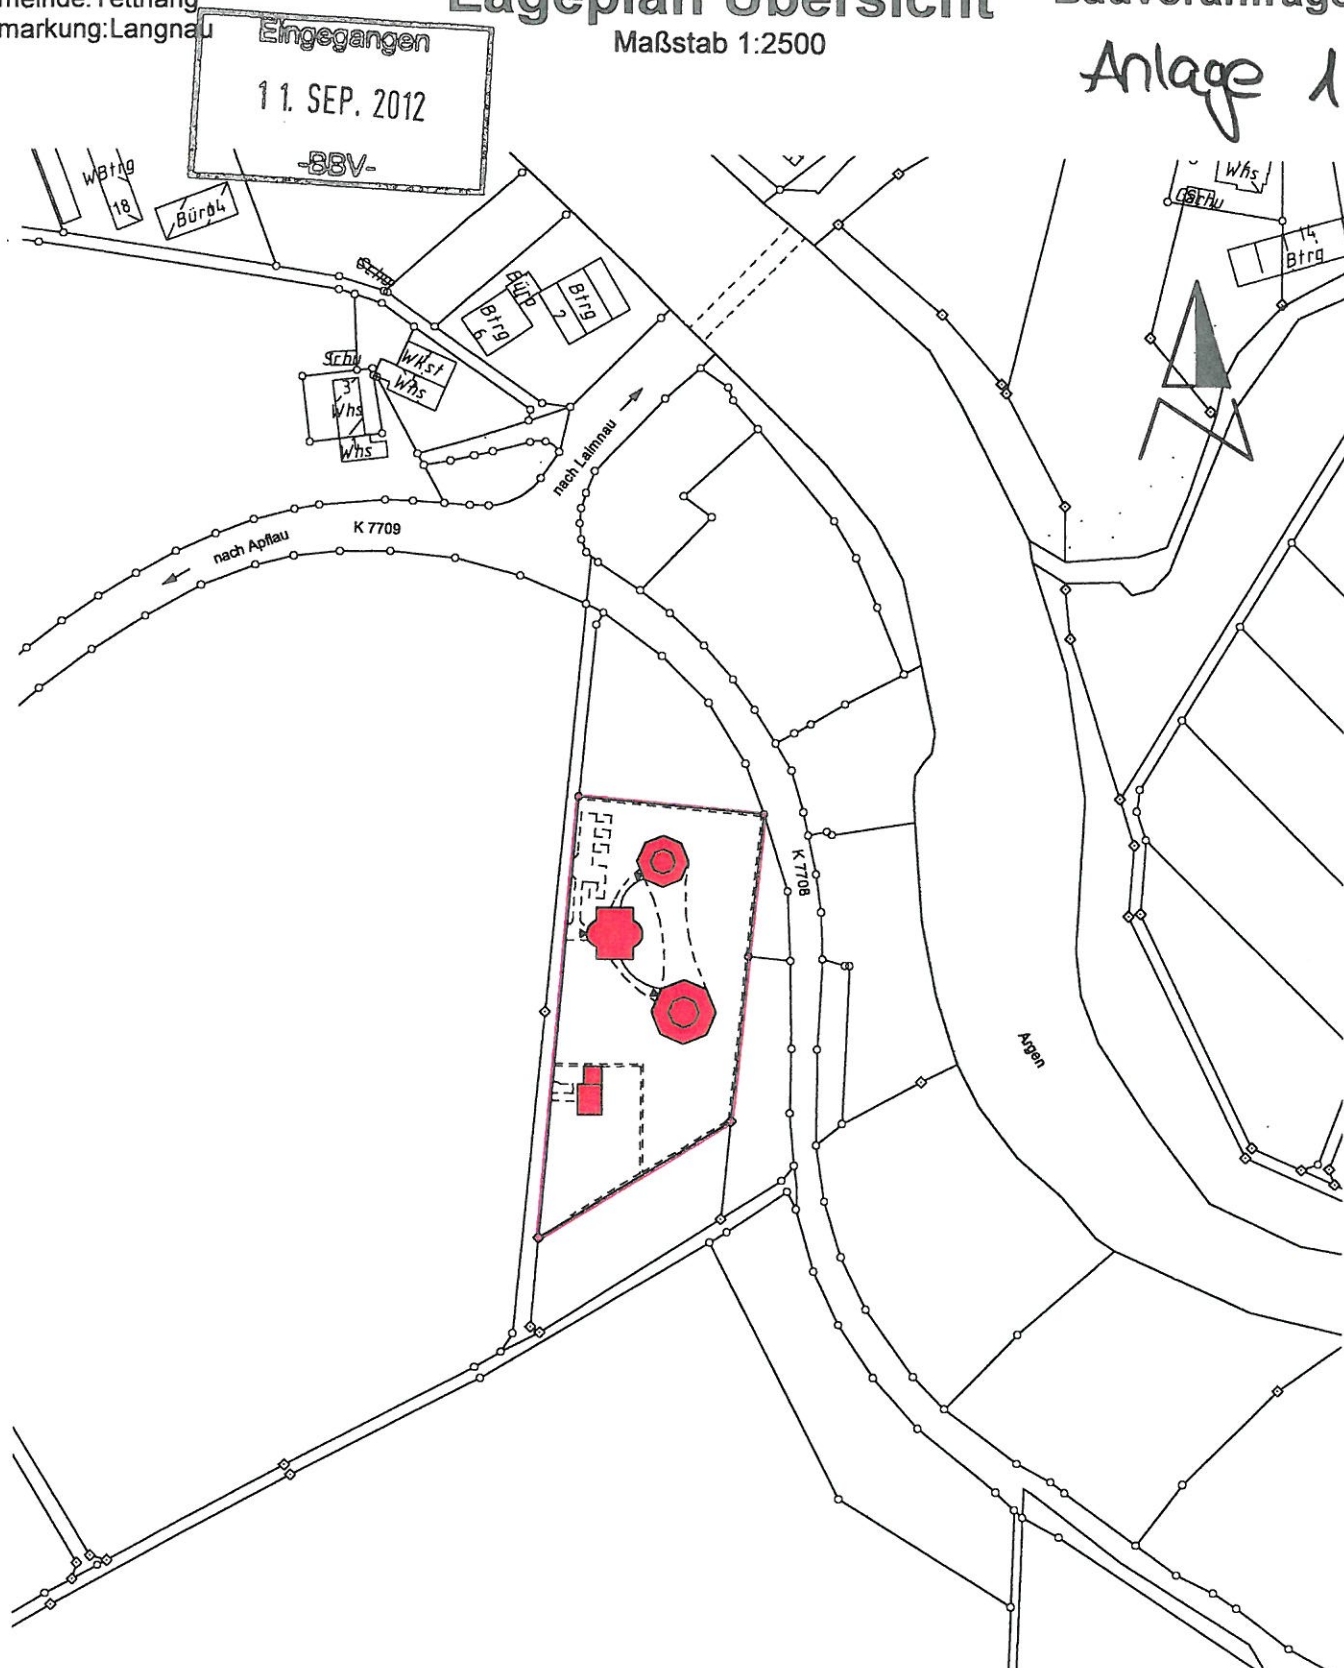


Auszug aus dem Liegenschaftskataster
gefertigt und nach § 4 LBO VVO ausgearbeitet :
Ravensburg, 10.09.12


[Signature]

Ingenieurbüro für Vermessungen
Dipl. Ing. Peter Hebel
Dipl. Ing. Friederike Hebel
Öffentlich bestellte Vermessungsingenieure
Haldenweg 37, (Tel. 0751/3 59 57-0)
88212 Ravensburg


Hinsichtlich etwa vorhandener unterirdischer
Leitungen wird keine Gewähr übernommen

Antrag Nr.: 609/12
Bearbeiter : Michael Jautz

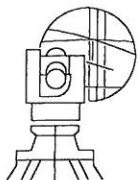


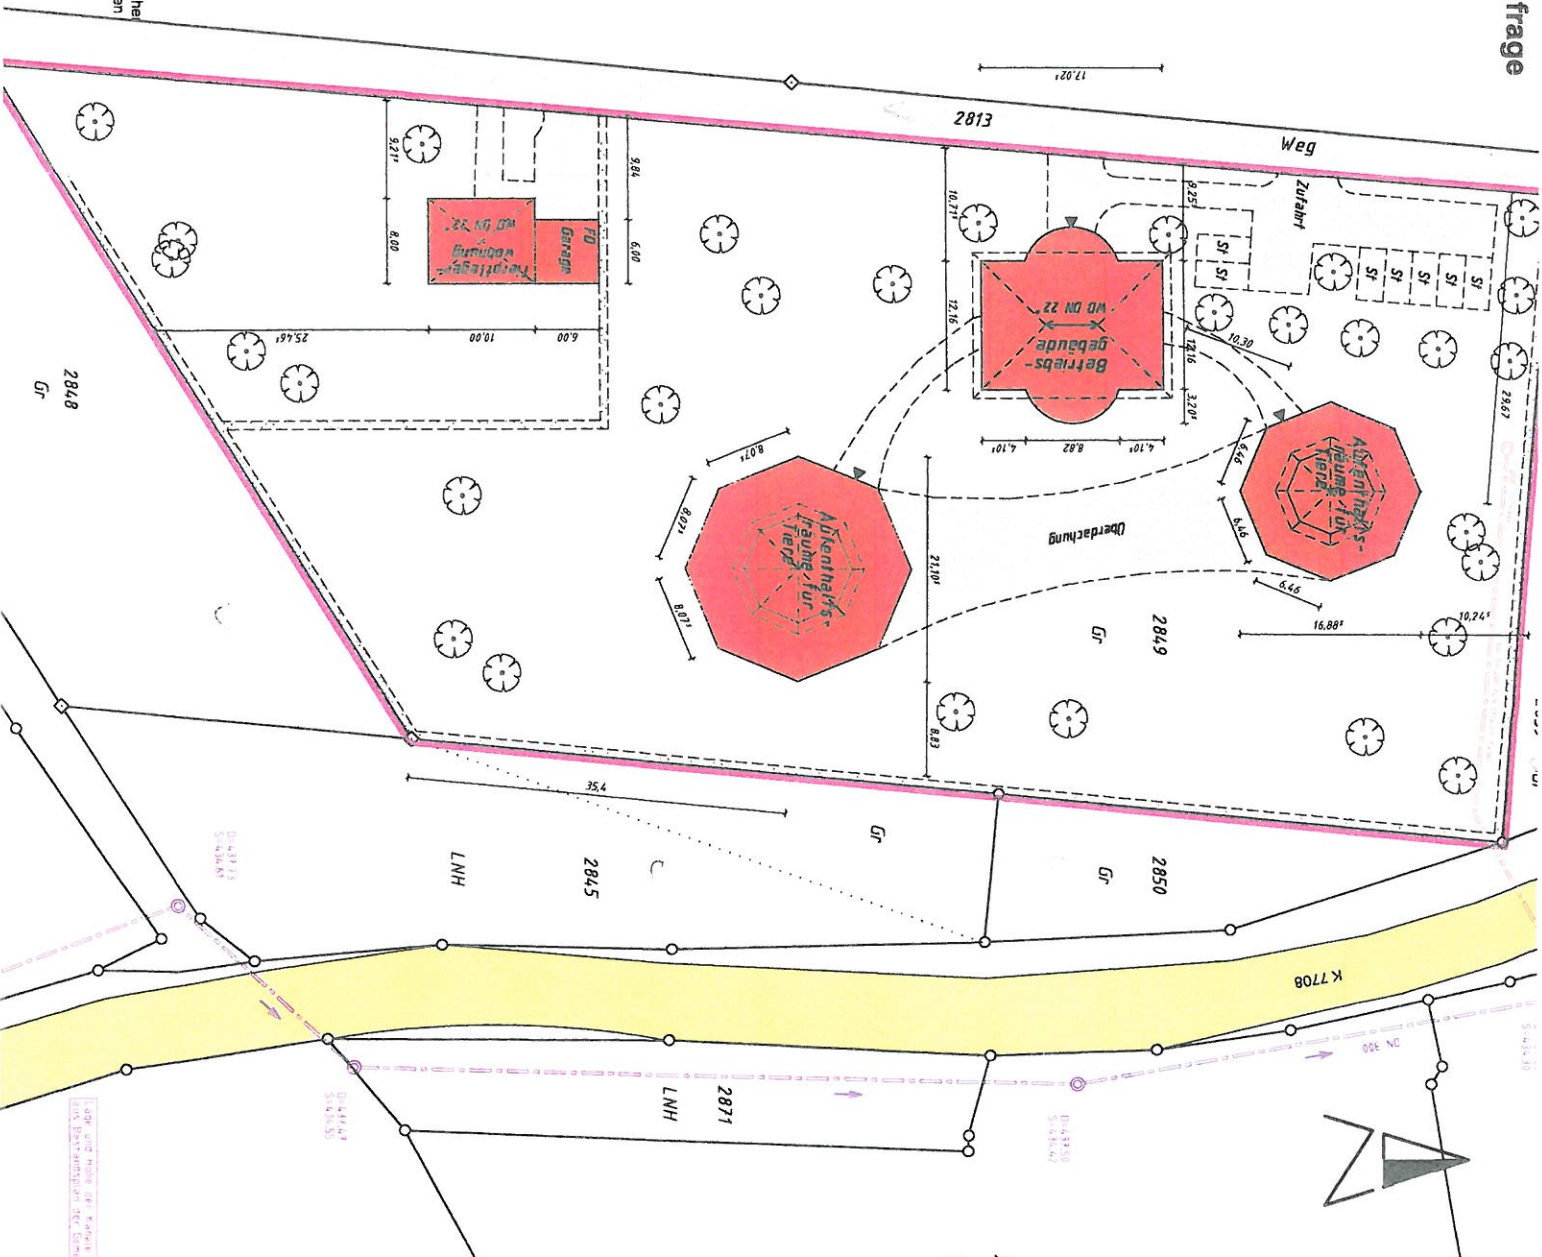

Anlage 3

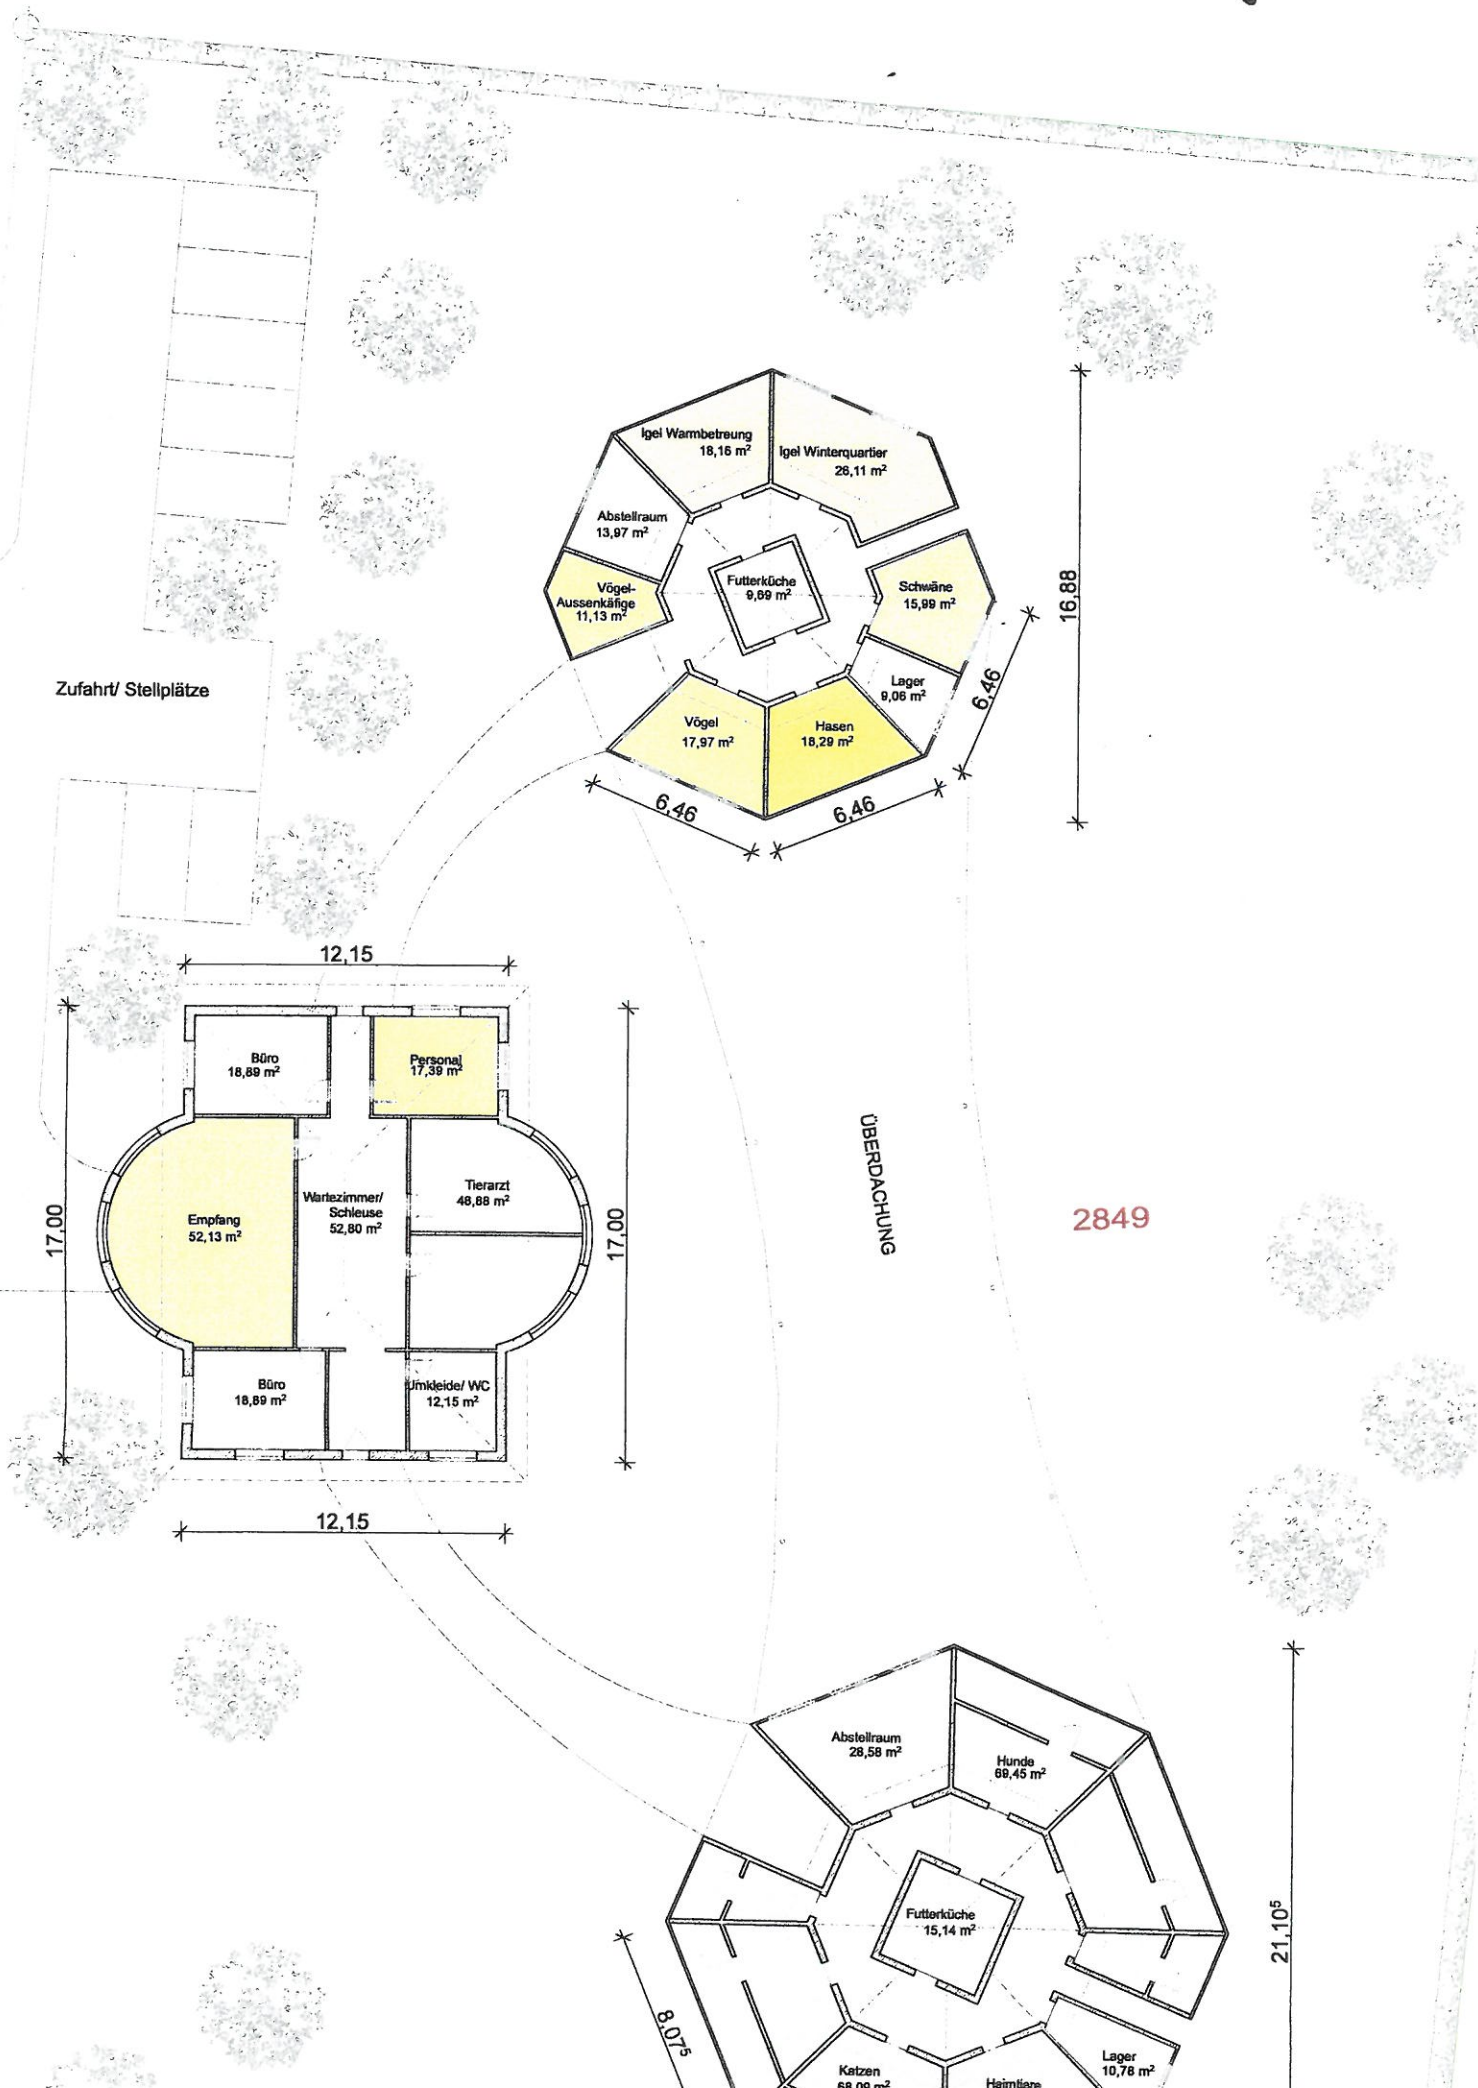


Anlage 4

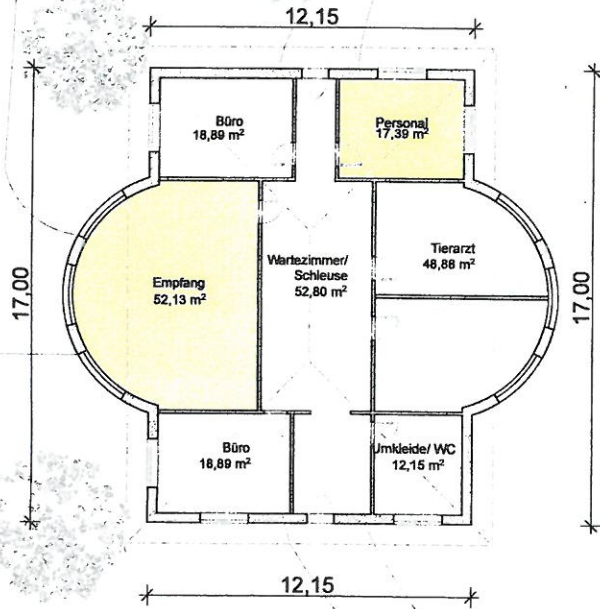


ÜBERDACHUNG

2849

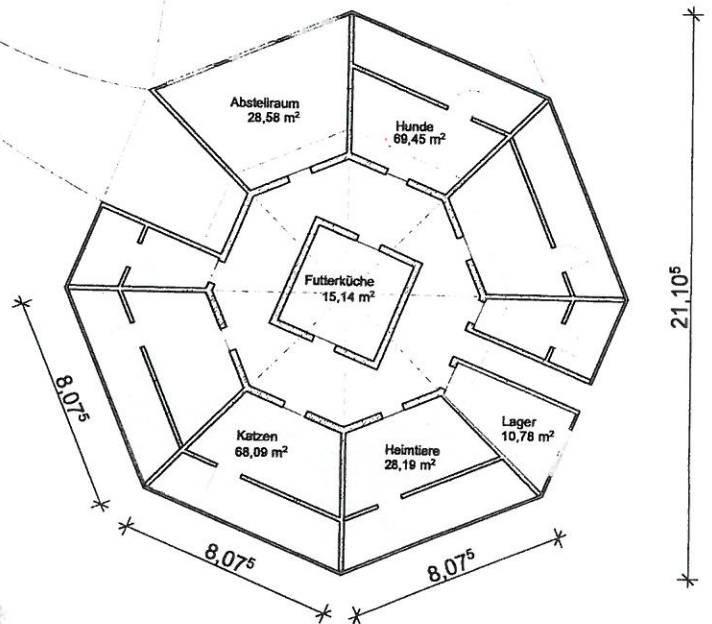

Zufahrt


Tierpfleger-
Wohnung mit
Doppelgarage

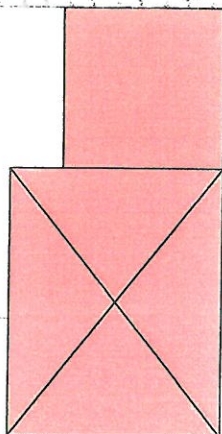

RISS EG 1:200




RSPEKTIVE 1

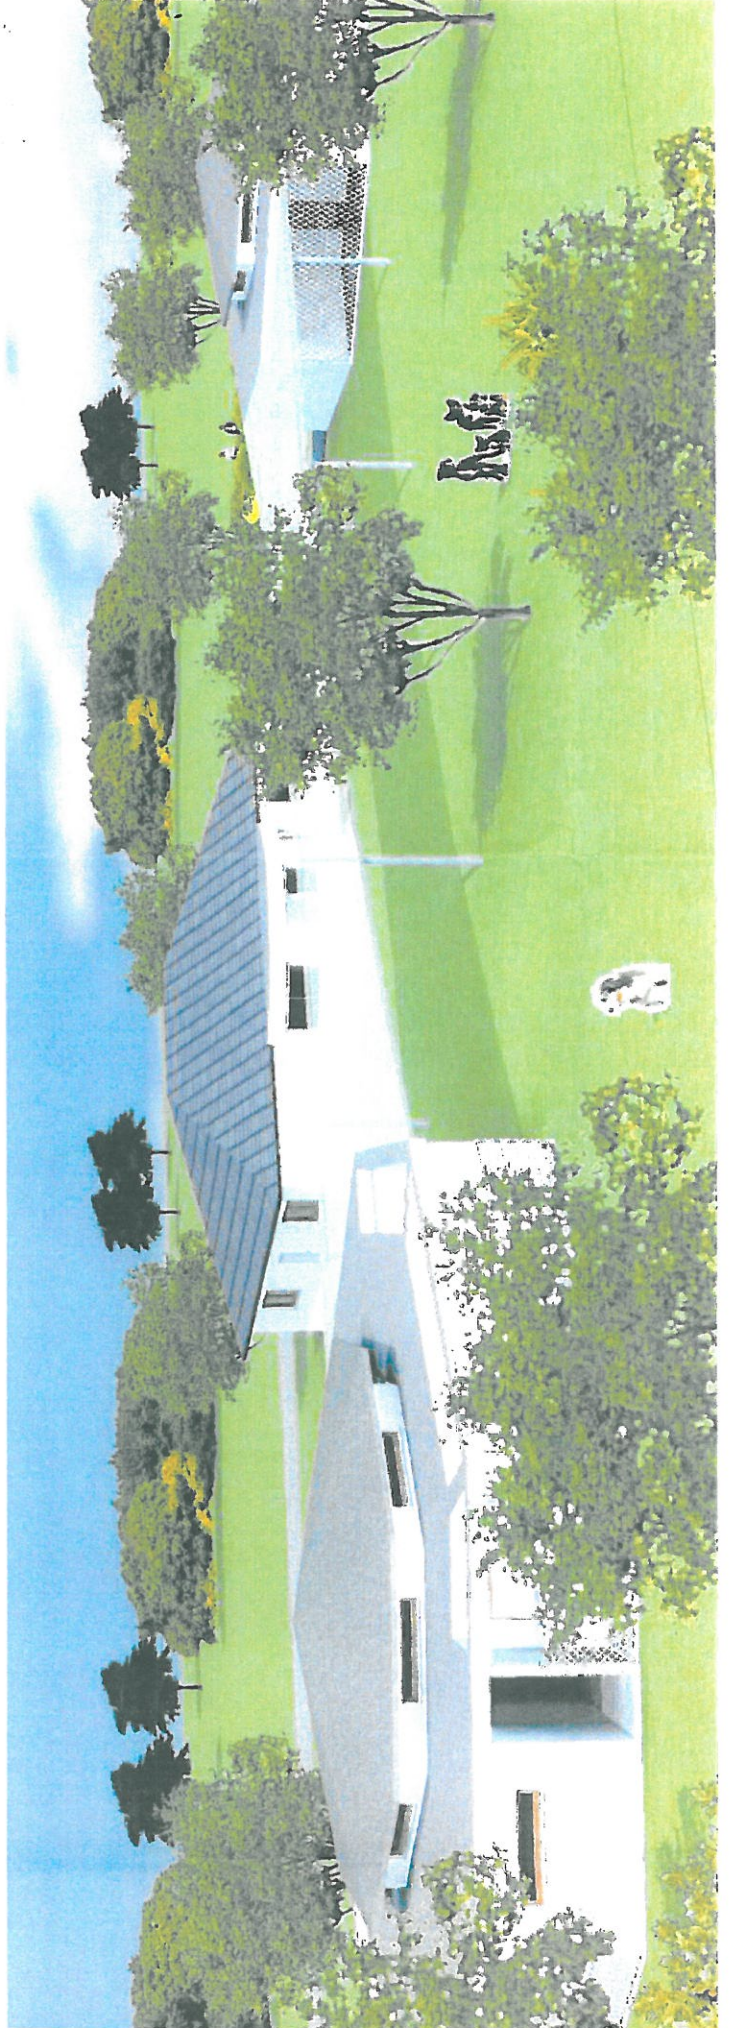

RSPEKTIVE 2



RSPEKTIVE 3

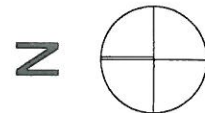

1:200 0 2 4 6 8 10m

BAUVORANFRAGE

BAUHERR:

Tierfreunde Bodenseekreis e.V. Tierschutzverein
Frau Ulrike Denninger
Geschäftsstelle: Öschweg 27, 88085 Langenargen

BAUVORHABEN:

Errichtung eines Tierheimes mit Tierpfleger Wohnung

FLURSTÜCK:

Landkreis: Bodenseekreis
Gemeinde: Tettnang
Gemarkung: Langnau, FlstNr: 2849

ARCHITEKT:

BauBeratungszentrum Süd, Karlstrasse 4,
88212 Ravensburg
Agnes Anna Grimm, Architektin Dip.Ing.
Tel: 0751-361 40 38, Mail:
grimm@bauberatungszentrum.com

M: 1:200

GEZ.:

A.Grimm

DATUM:

06.09.2012

Anlage 6