



STADT TETTANG

RAHMENPLANUNG DONAUSCHWABENSIEDLUNG

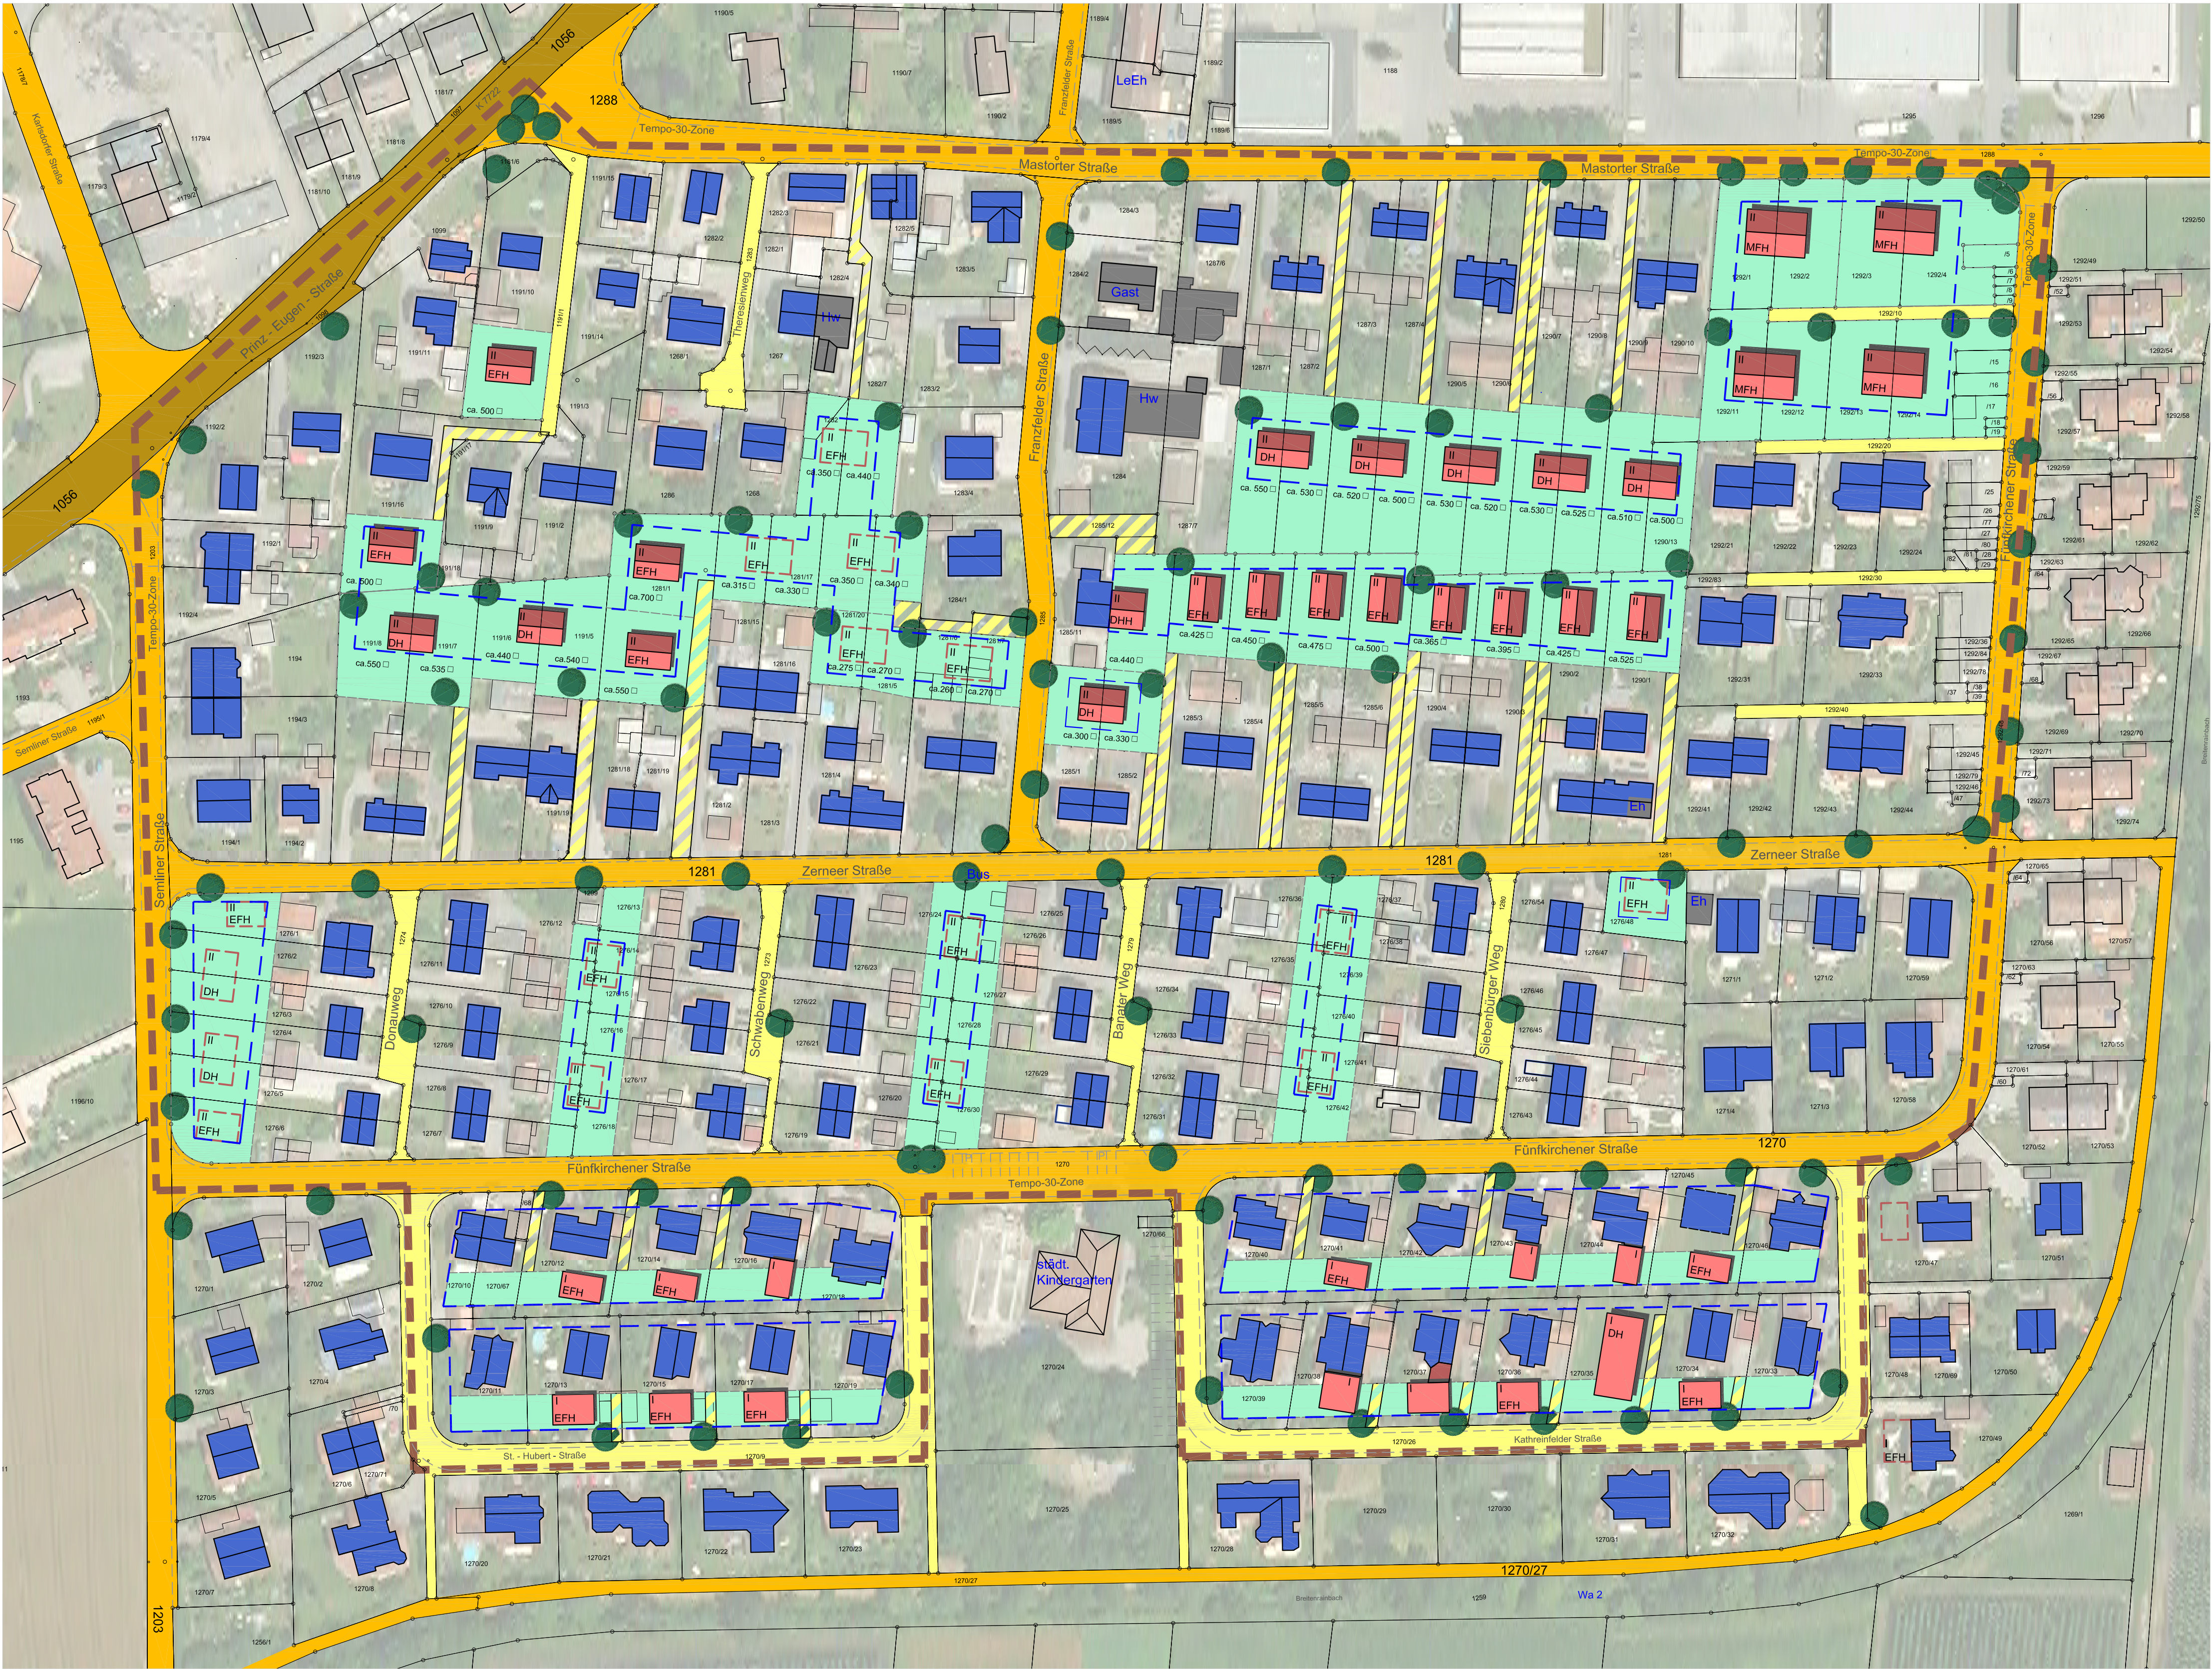

STÄDTEBAULICHES KONZEPT

- bestehendes Wohngebäude (eingeschossig)
- gewerblich genutztes Gebäude (eingeschossig)
- zweigeschossiges Gebäude
- Hauptsammelstraße
- Wohnsammelstraße
- Wohnstraße
- Flächen für Nachverdichtung
- geplantes Wohngebäude
- I bzw. II Vollgeschosse
- EFH Einfamilienhaus
- DH Doppelaus
- MFH Mehrfamilienhaus
- Baugrenzen (Planungsvorschlag)
- geplante Fahrerschließung
- öffentlich
- privat
- Aufwertung des öffentl. Raums
Beläge / Beleuchtung / Möblierung / Bepflanzung
- UNTERSUCHUNGSGEBIET

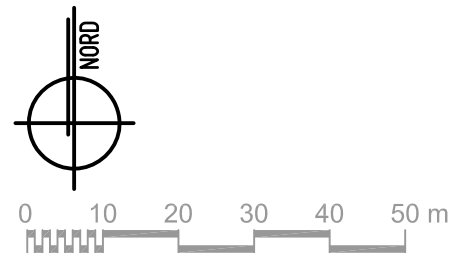

AUFTRAGGEBER
STADT TETTANG

PROJEKT
RAHMENPLANUNG
BÜRGERMOOS - DONAUSCHWABENSIEDLUNG

PLAN
STÄDTEBAULICHES KONZEPT
VARIANTE 3

PROJ.-NR.	PLA.-R.	MASSTAB:	DATUM:
272,0	221.3	M 1:1000	30.01.2014

**KIENZLE
VÖGELE
BLASBERG**

Planen • Bauen • Beraten
Kienzle Vögele Blasberg GmbH
Architekten und Stadtplaner
Heinrich-Heine-Str. 9
88045 Friedrichshafen
Telefon (07541) 75151
Telefax (07541) 75185
E-mail: FN@architekten-kvb.de
homepage: www.architekten-kvb.de

GEZ:	schi	19.04.2012
GEÄ:	20.11./10.12.2012/16.05.2013	
GEÄ:	07.01.14	
GEÄ:		