



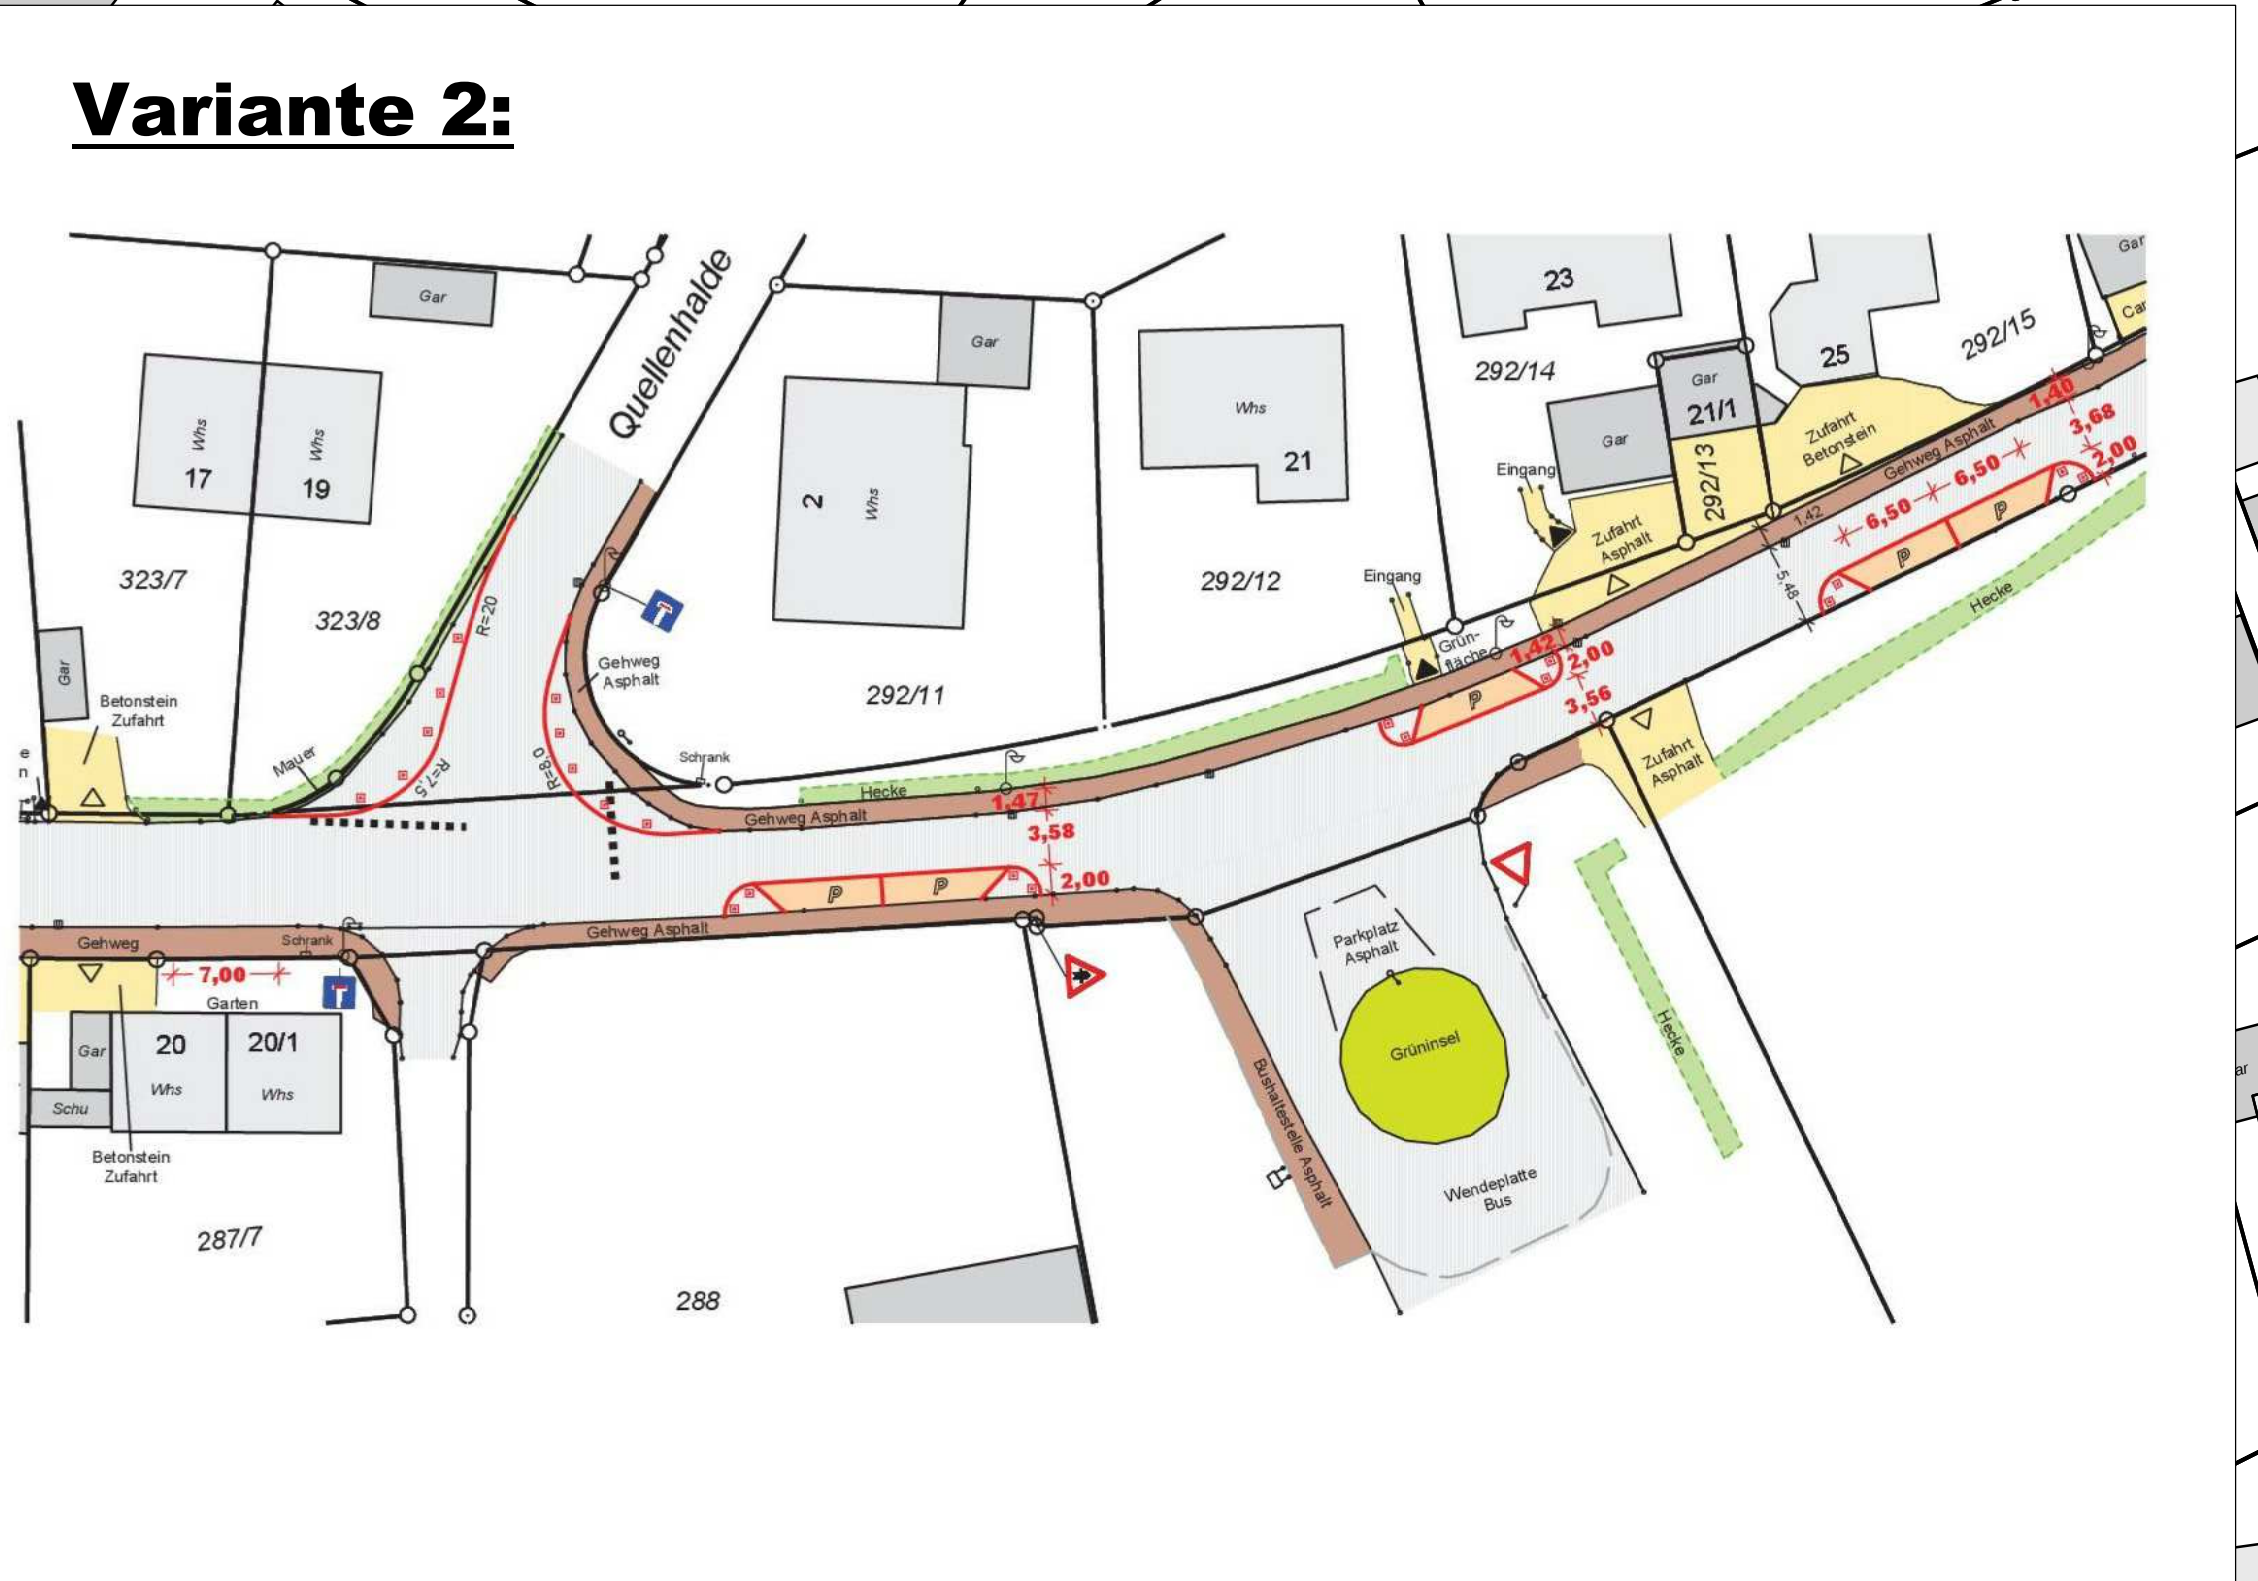

Beispiel Sperrpfosten:

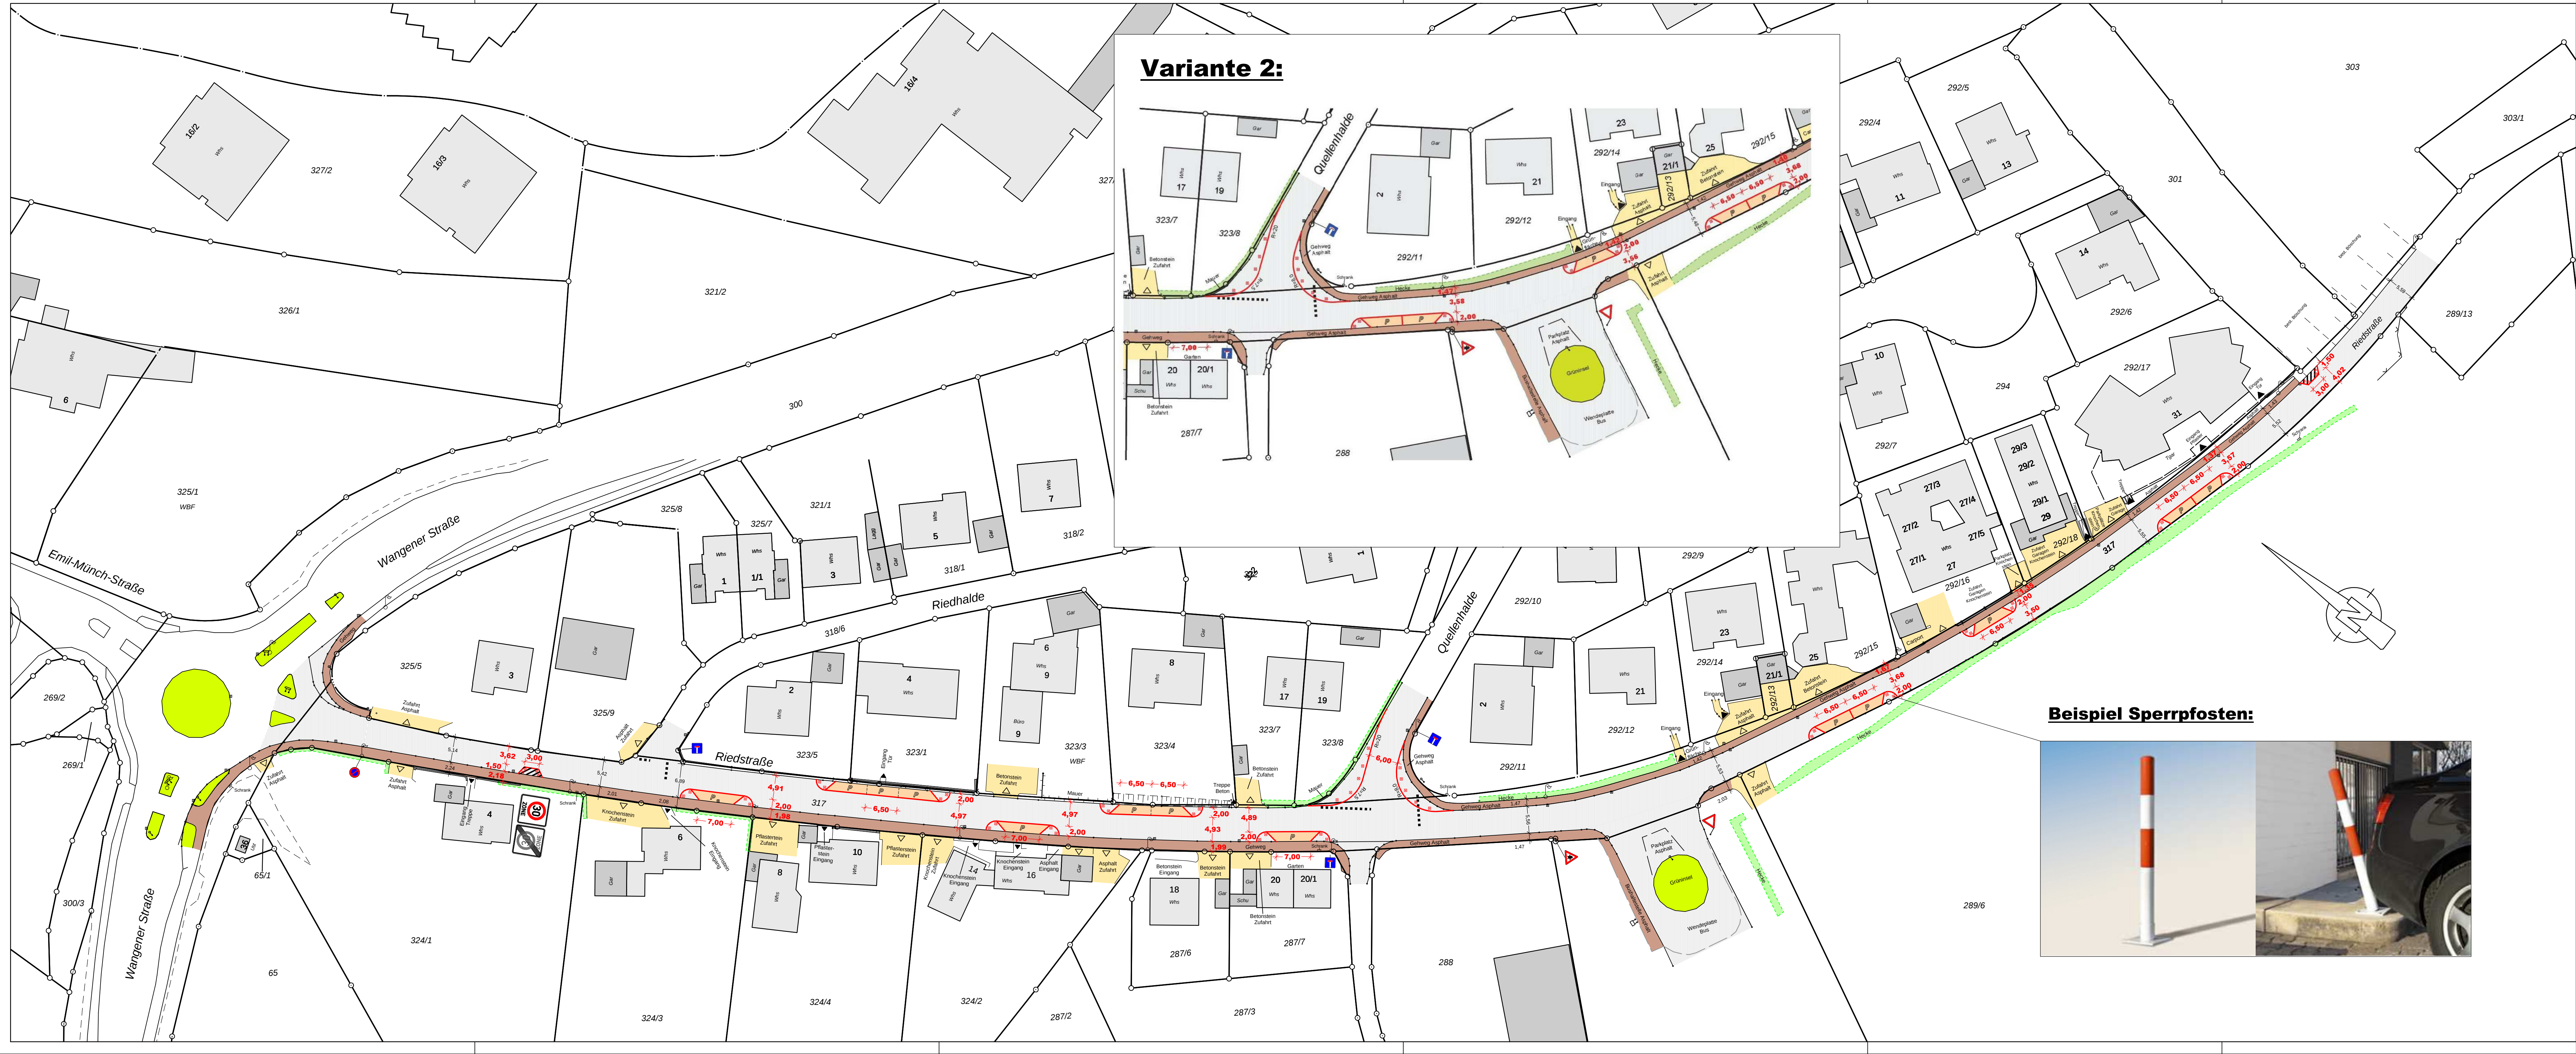

LEGENDE

	Poller Planung		Sperrfläche Planung
	Kanalschachtdeckel, Einlaufschacht		Parkfläche Planung
	Wasserschlacht		Fahrbahn Bestand
	Gas Schieber		Gehweg Bestand
	Wasserschieber Bestand		
	Strassenbeleuchtung		

9			
8			
7			
6			
5			
4			
3			
2			
1			
0			
Nr.	Änderung	Datum	Bearbeitet
Planverfasser: MARSCHALL & KLINGENSTEIN B für Tiefbau - Vermessung - Geoinformation - Immobilienbewertung - Eisenbahnstraße 3, 88069 Tettnang Tel. 07542 / 5395-0 Fax 5395-20 - Hasenriedweg 21a, 88131 Lindau Tel. 08382 / 304 90 70 info@b-mk.de, www.b-mk.de			
Stadt / Gemeinde: Tettnang		Landkreis: Bodenseekreis	
Gemarkung: Tettnang		Ortsteil: -	
Verkehrsberuhigung Riedstraße VARIANTE 1-2			
Tettnang, den 24.02.15		Maßstab: M 1:500	
MARSCHALL & KLINGENSTEIN INGENIEURGENEINSCHAFT		Projekt-Nr.: 14517	
Plannummer: 14517-V01-02-240215.PLT	Blattgröße: 0,4		
Bearbeiter: al	Blattwinkel: 158,292 Gon		
Plotdatum: 24.02.15	Blattname: BEST02		
Plotdate: BESTAND-250.PLV			