



Vorhaben und Erschließungsplan zum
vorhabenbezogenen Baugebiet
„Hermannstraße Nord“

Bauherr

IVG Immobilien- und
Verwaltungsgesellschaft mbH
Jürgen Geser
88131 Lindau am Bodensee
Telefon 08382 943 22 10
juergen.geser@ivg-allgaeu.de

Planung


Müller Planung
Kaiserstraße 58
88348 Bad Saulgau
Telefon 07581 528820
muellerplanung@mueller-
baukonzepte.de

Anlage 1

Lageplan / Dachaufsicht
M 1:200

22.02.2021



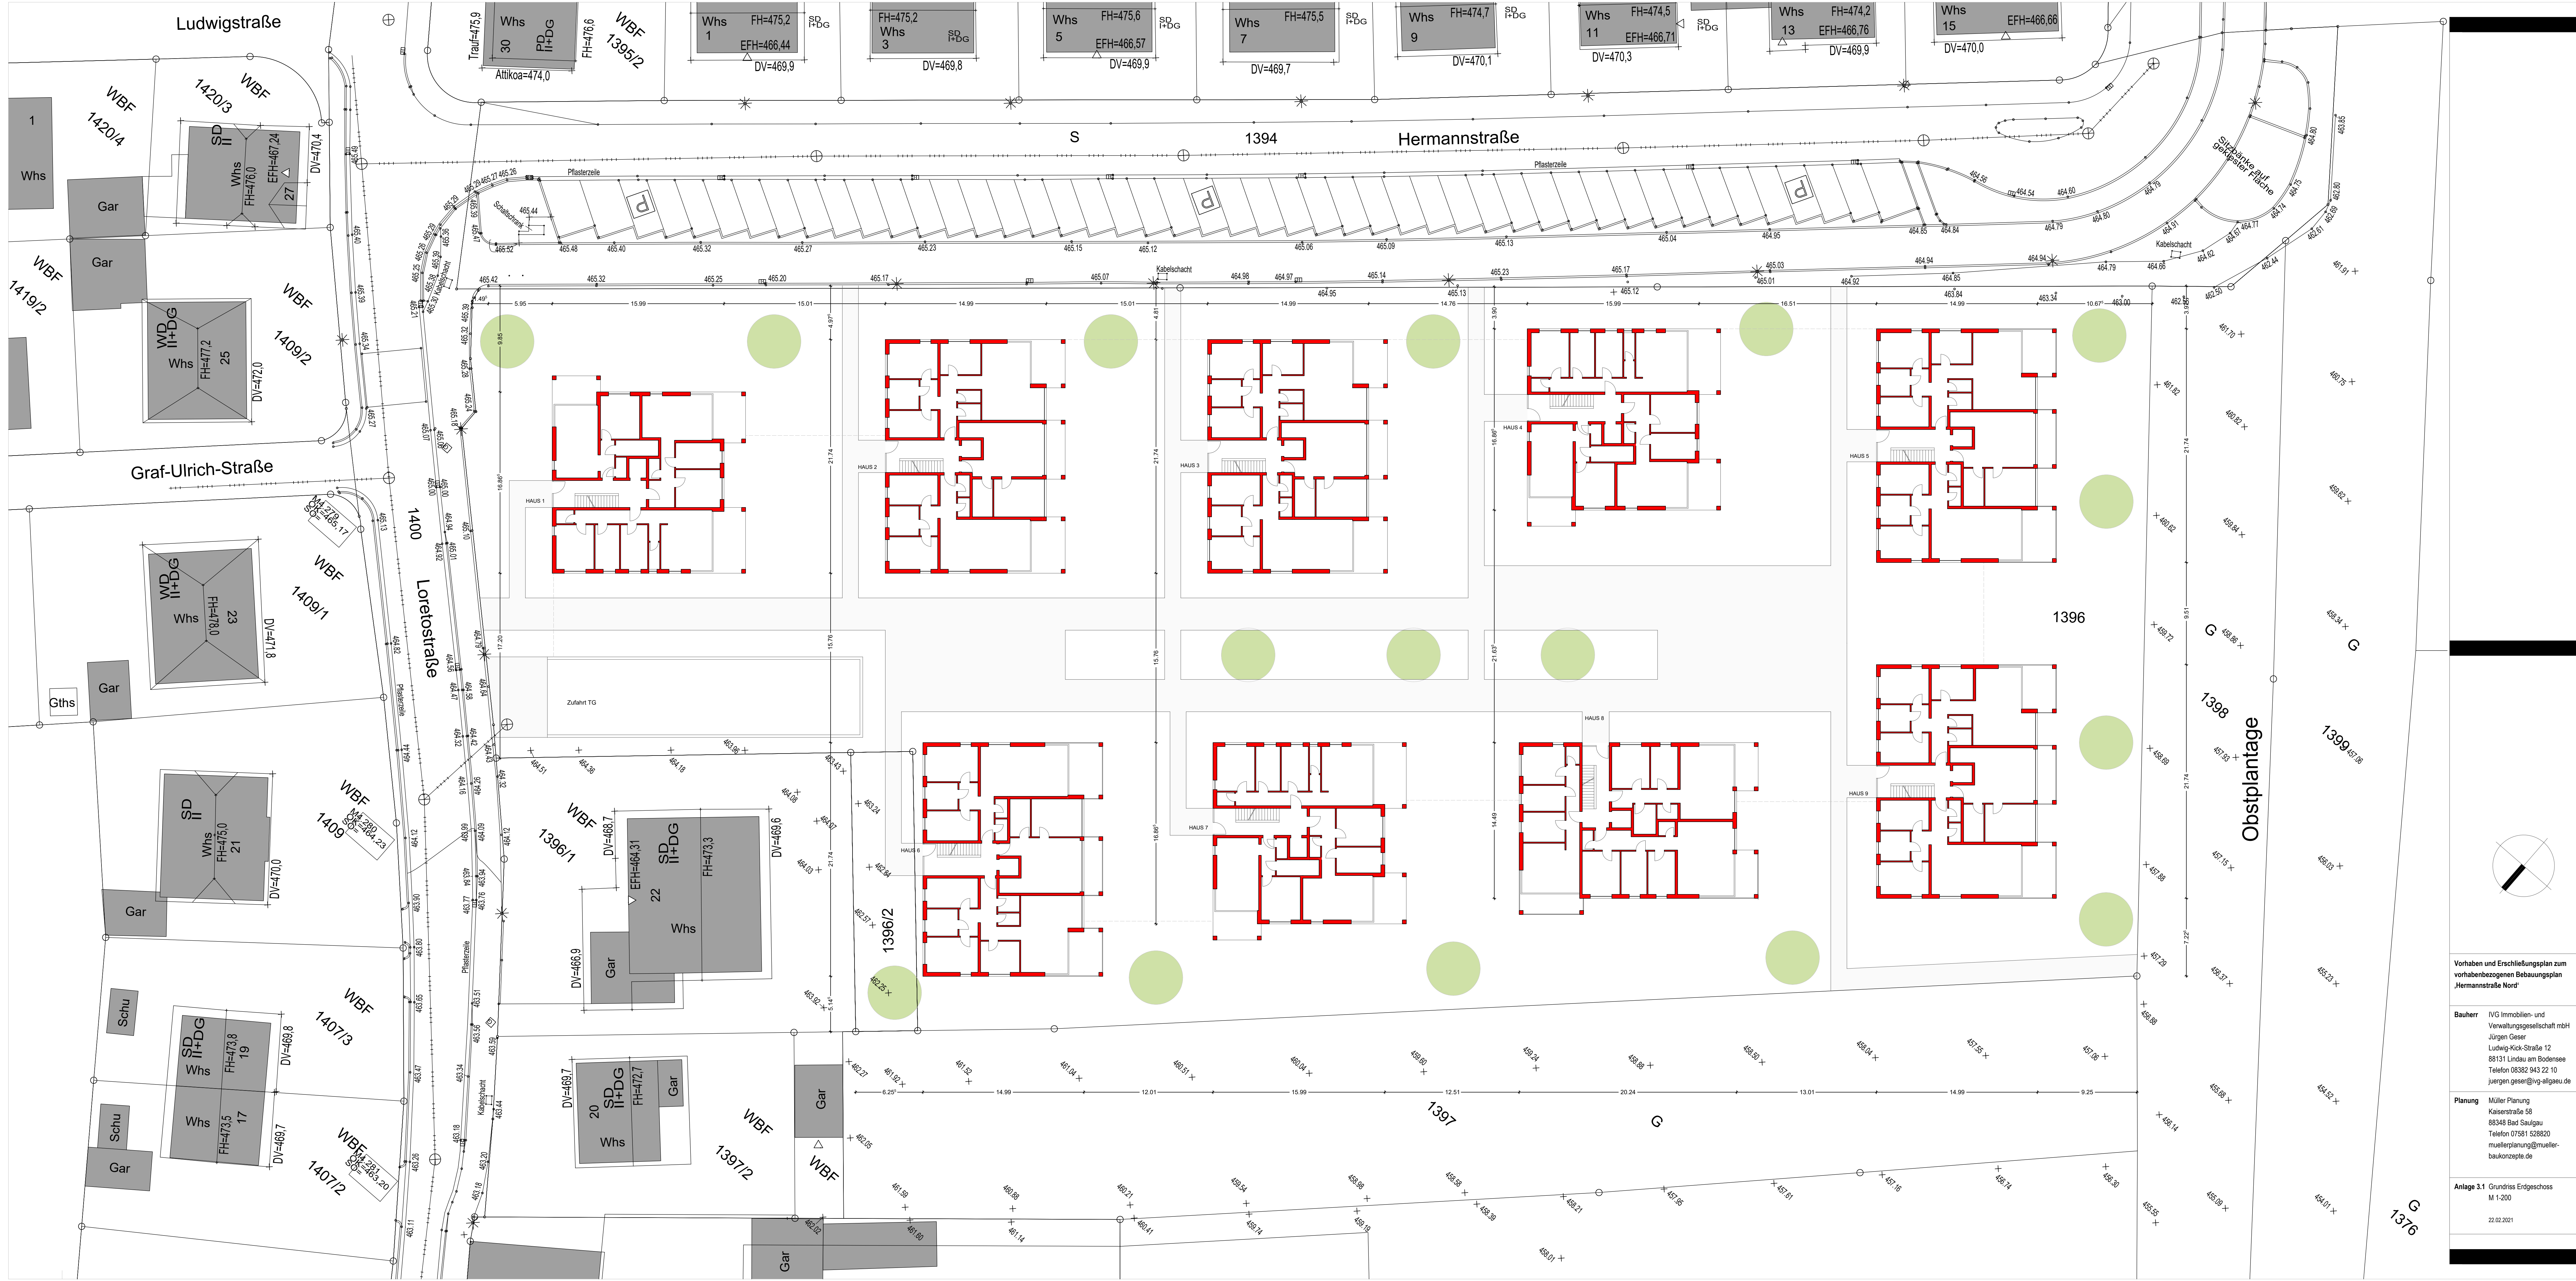


Vorhaben und Erschließungsplan zum
vorhabenbezogenen Bebauungsplan
'Hermannstraße Nord'

Bauherr IVG Immobilien- und
Verwaltungsgesellschaft mbH
Jürgen Geser
Ludwig-Kick-Straße 12
88131 Lindau am Bodensee
Telefon 08382 943 22 10
juergen.geser@ivg-allgaeu.de


Planung Müller Planung
Kaiserstraße 58
88348 Bad Saulgau
Telefon 07581 528820
muellerplanung@mueller-
baukonzepte.de

Anlage 3.1 Grundriss Erdgeschoss
M 1:200
22.02.2021

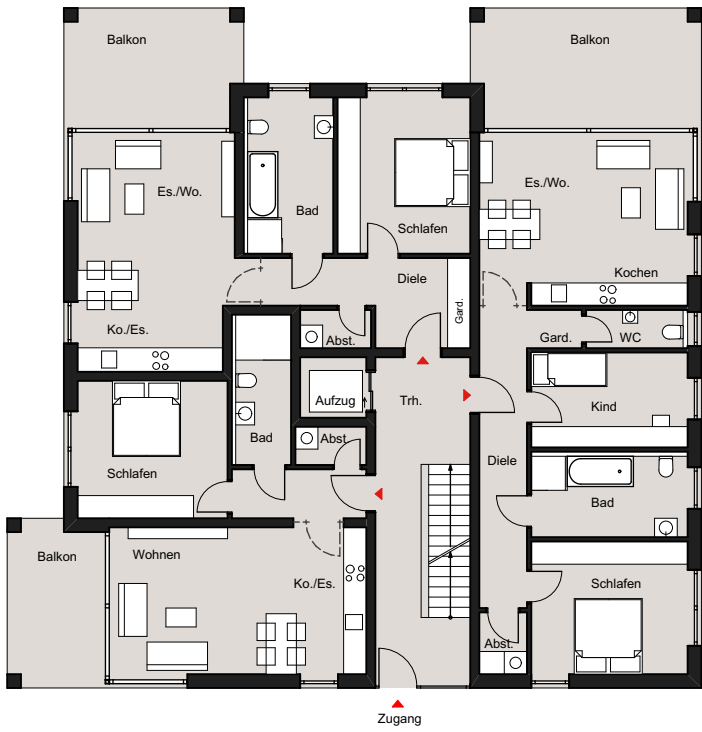


Grundrisse EG

HAUS 1

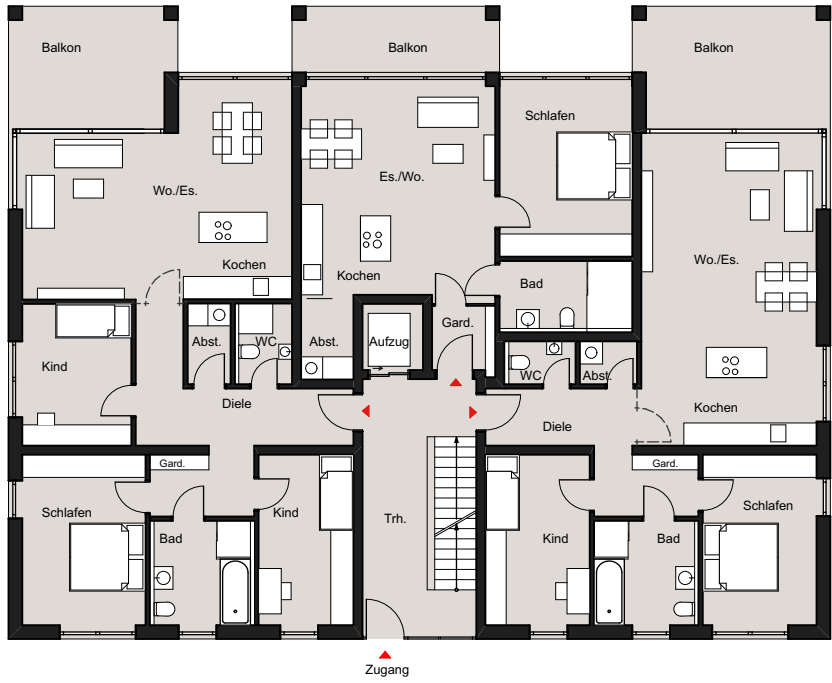


HAUS 2_3_5_6_9

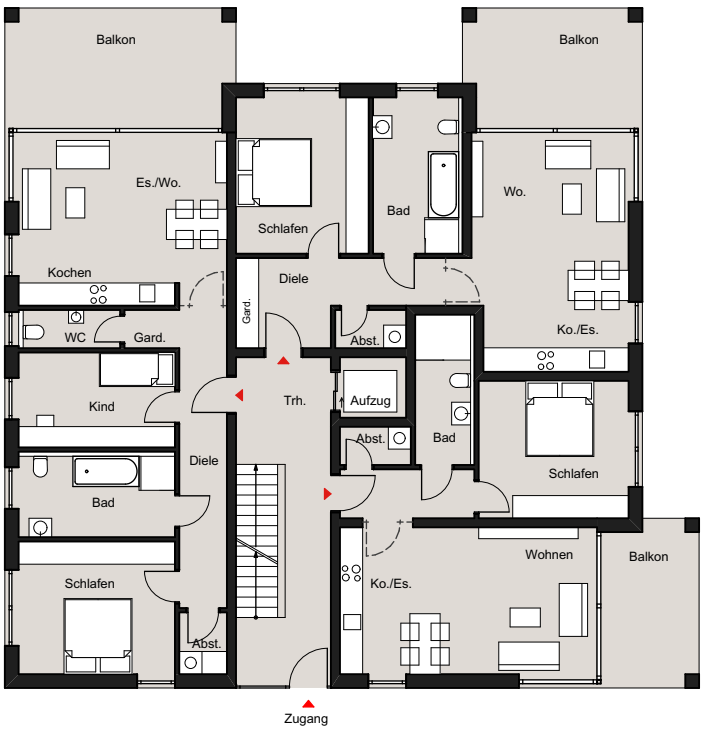

HAUS 4_7




HAUS 8

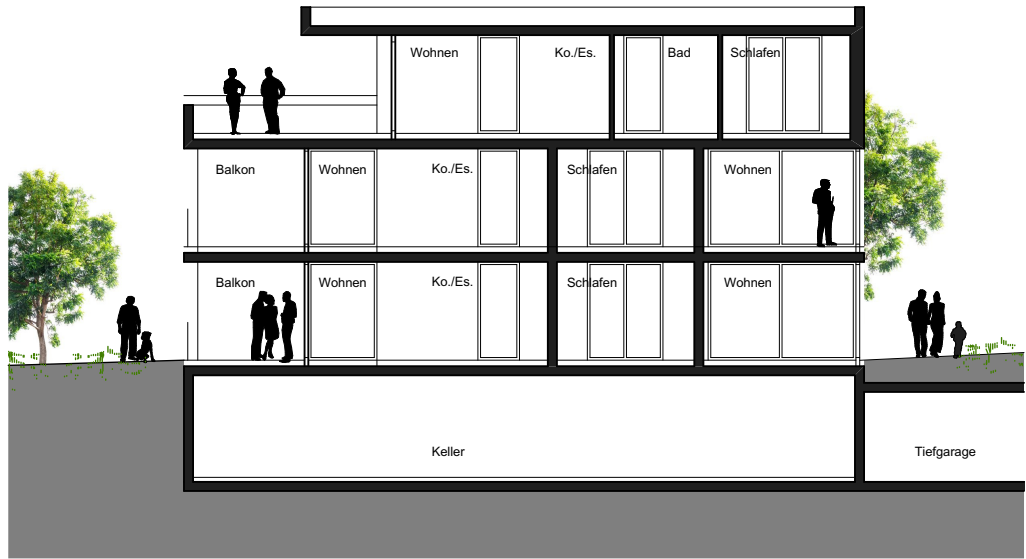


Schnitt

HAUS 7

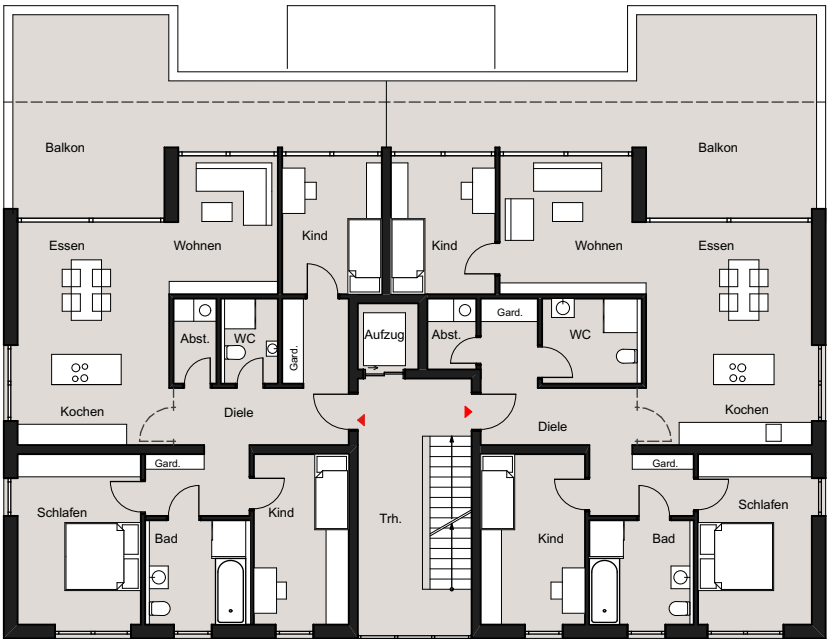

Penthouse

HAUS 6_9

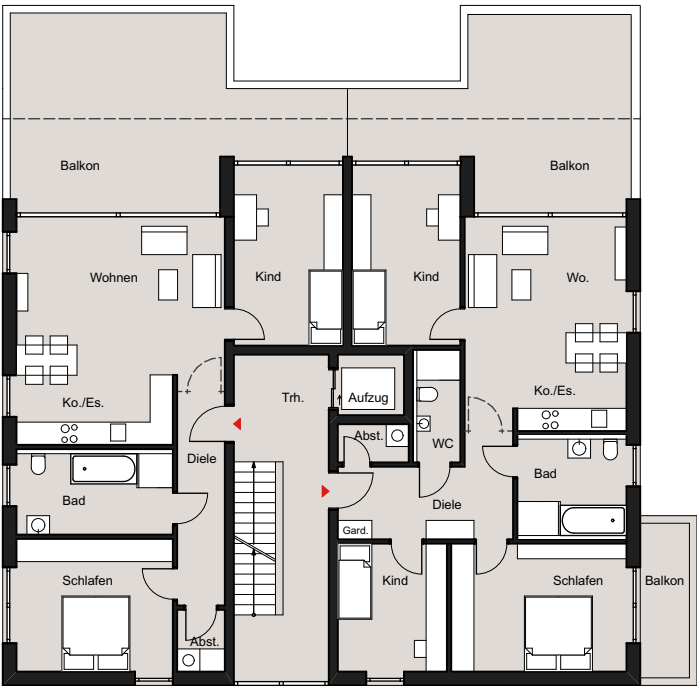

HAUS 7



HAUS 8

Vorhaben und Erschließungsplan zum
vorhabenbezogenen Bebauungsplan
,Hermannstraße Nord‘

Bauherr IVG Immobilien- und
Verwaltungsgesellschaft mbH
Jürgen Geser
Ludwig-Kick-Straße 12
88131 Lindau am Bodensee
Telefon 08382 943 22 10
juergen.geser@ivg-allgaeu.de

Planung Müller Planung
Kaiserstraße 58
88348 Bad Saulgau
Telefon 07581 528820
muellerplanung@mueller-
baukonzepte.de

Anlage 3.2 Grundrisse
M 1-200


22.02.2021



Nord-Osten

HAUS 3


HAUS 7

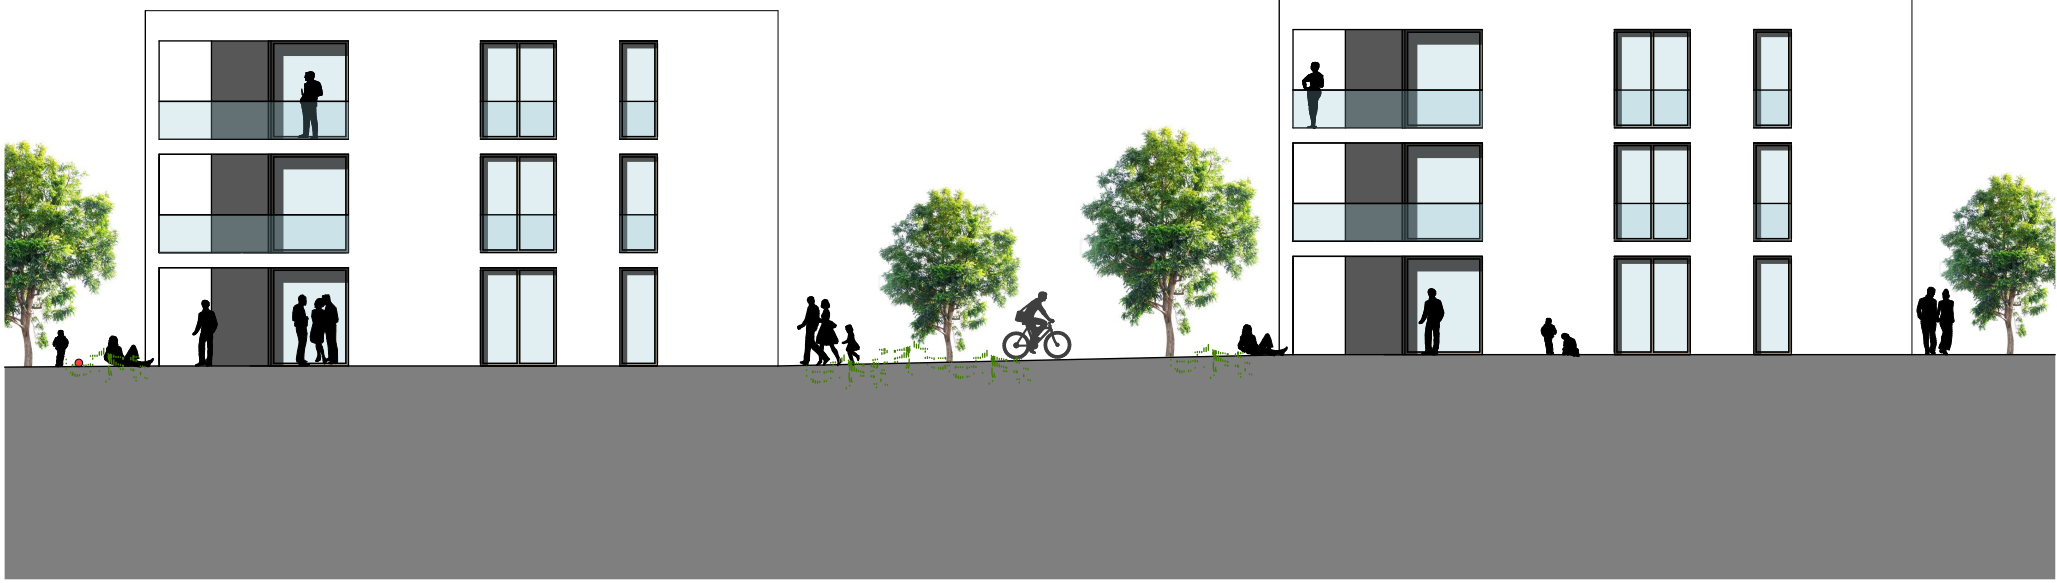

Süd-Osten

HAUS 3


HAUS 2

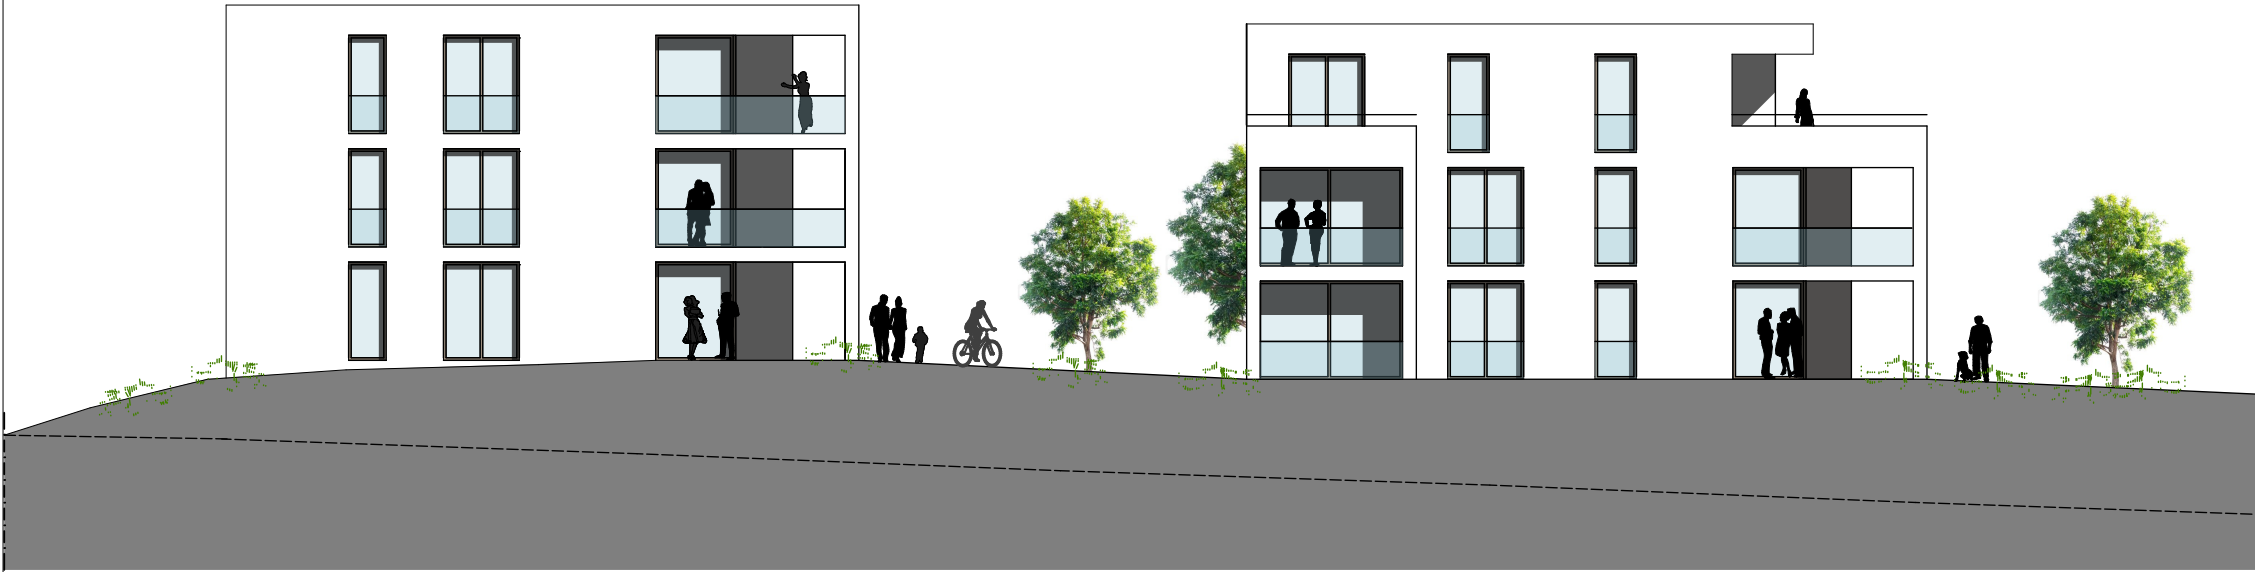

Nord-Westen

HAUS 6

HAUS 7

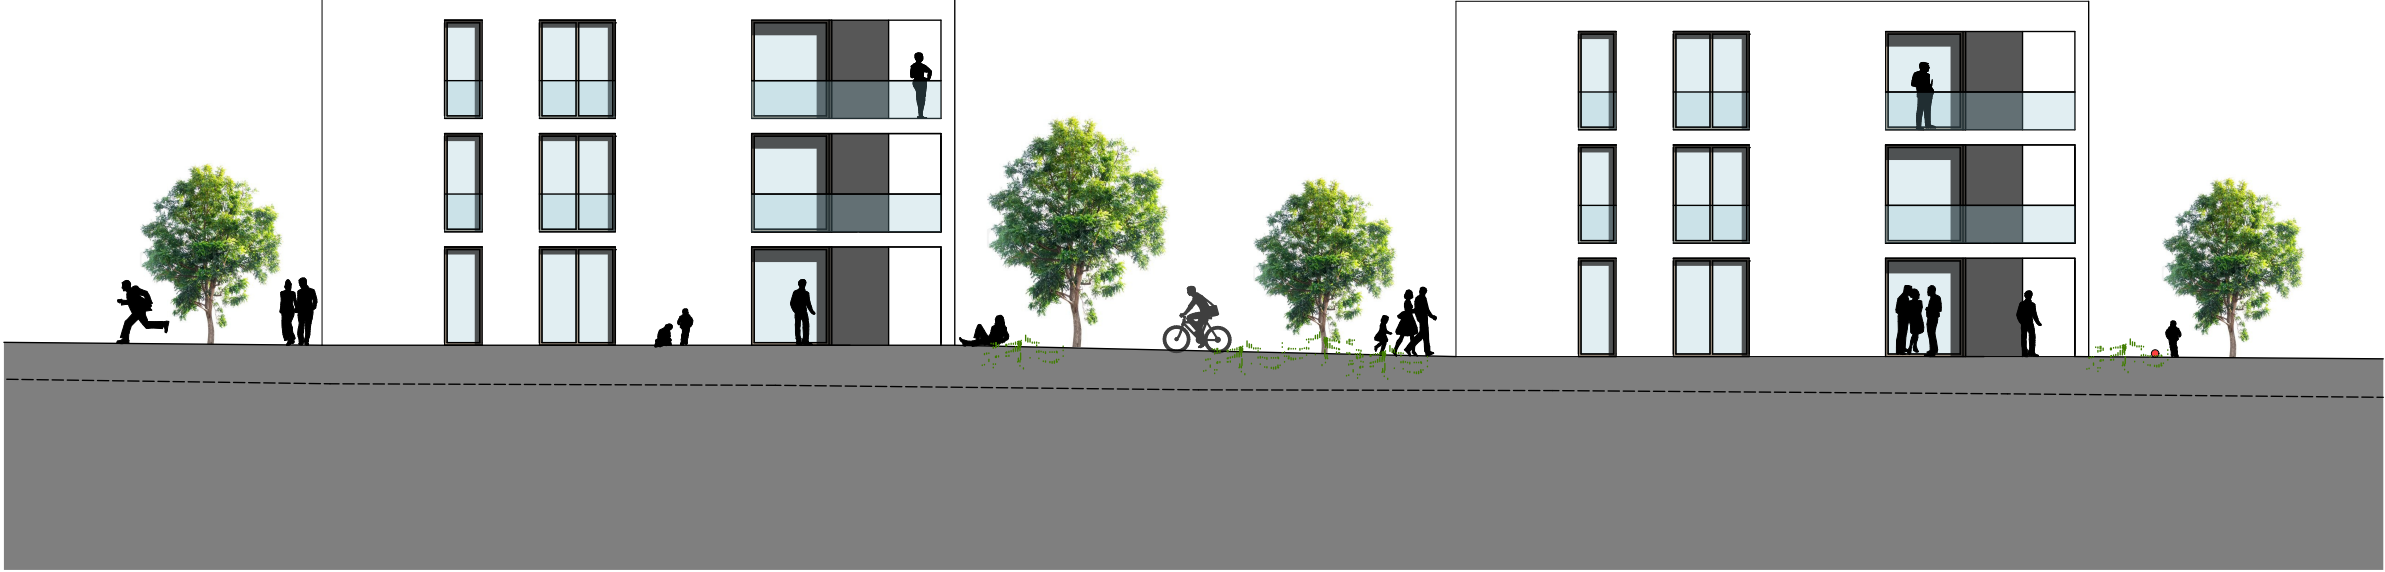

Nord-Westen

HAUS 2

HAUS 3



Süd-Westen

HAUS 7

HAUS 3



Süd-Osten

HAUS 7

HAUS 6




Vorhaben und Erschließungsplan zum
vorhabenbezogenen Bebauungsplan
'Hermannstraße Nord'

Bauherr IVG Immobilien- und
Verwaltungsgesellschaft mbH
Jürgen Geser
Ludwig-Kick-Straße 12
88131 Lindau am Bodensee
Telefon 08382 943 22 10
juergen.geser@ivg-allgaeu.de






Planung Müller Planung
Kaiserstraße 58
88348 Bad Saulgau
Telefon 07581 528820
muellerplanung@mueller-
baukonzepte.de

Anlage 4.1 Ansichten
M 1-200

22.02.2021

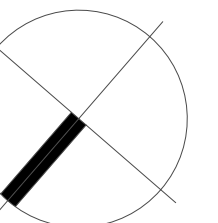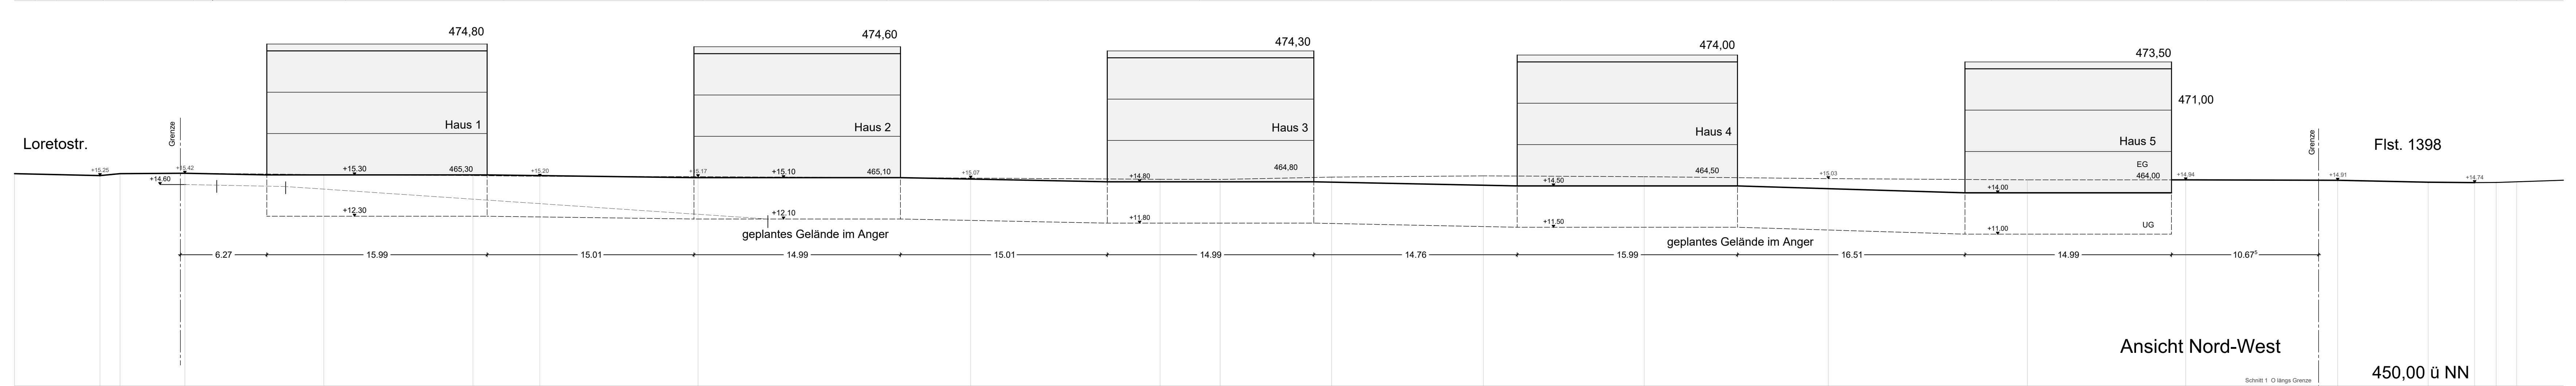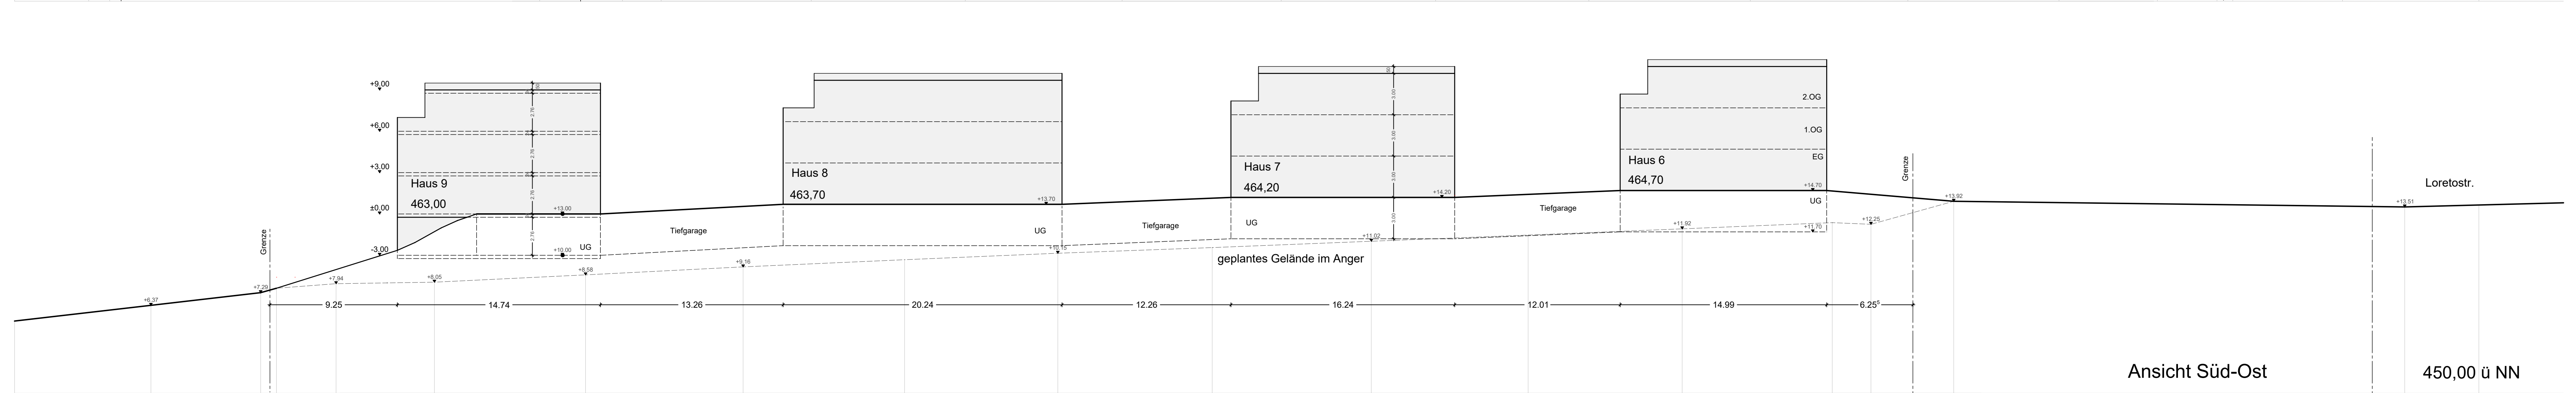

2.02.2021

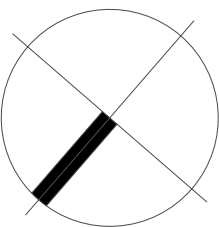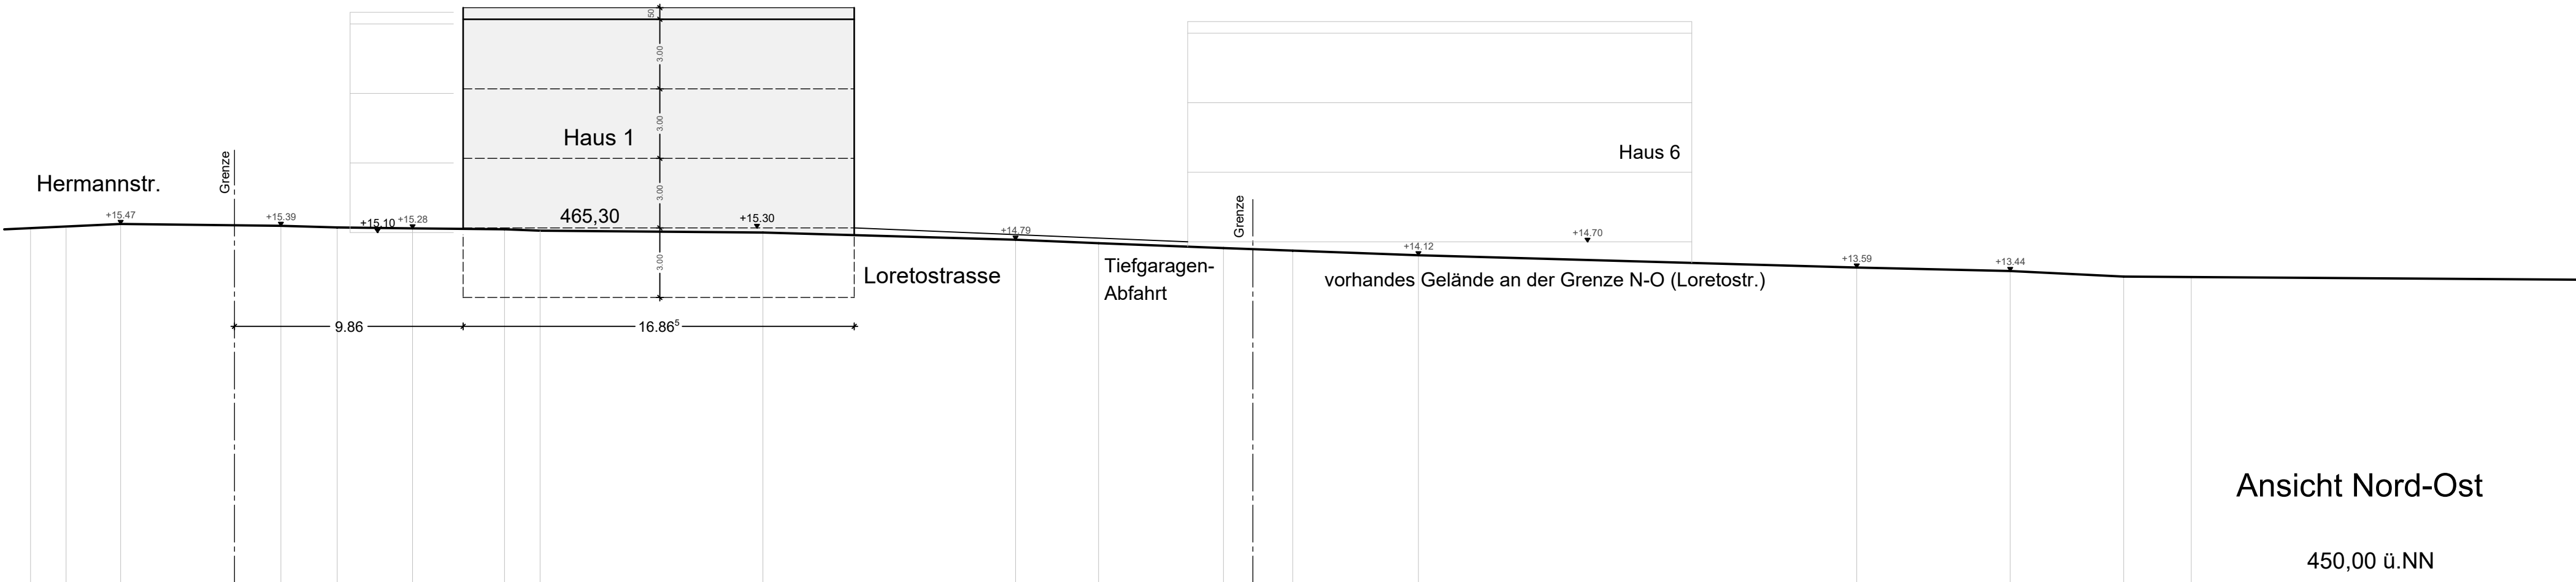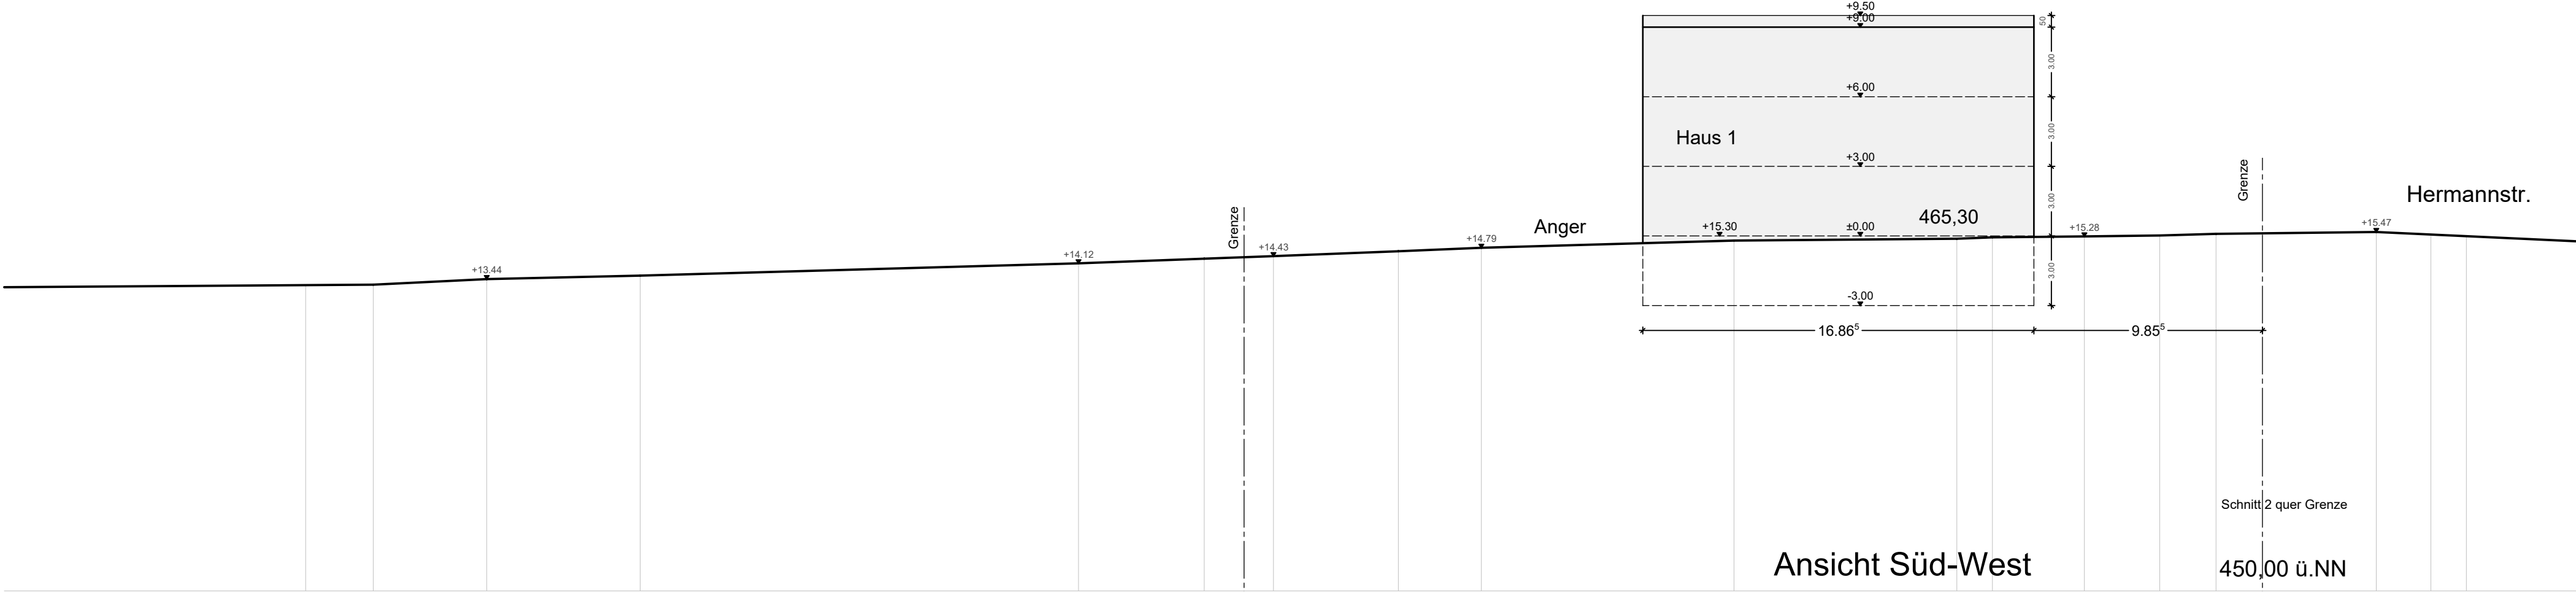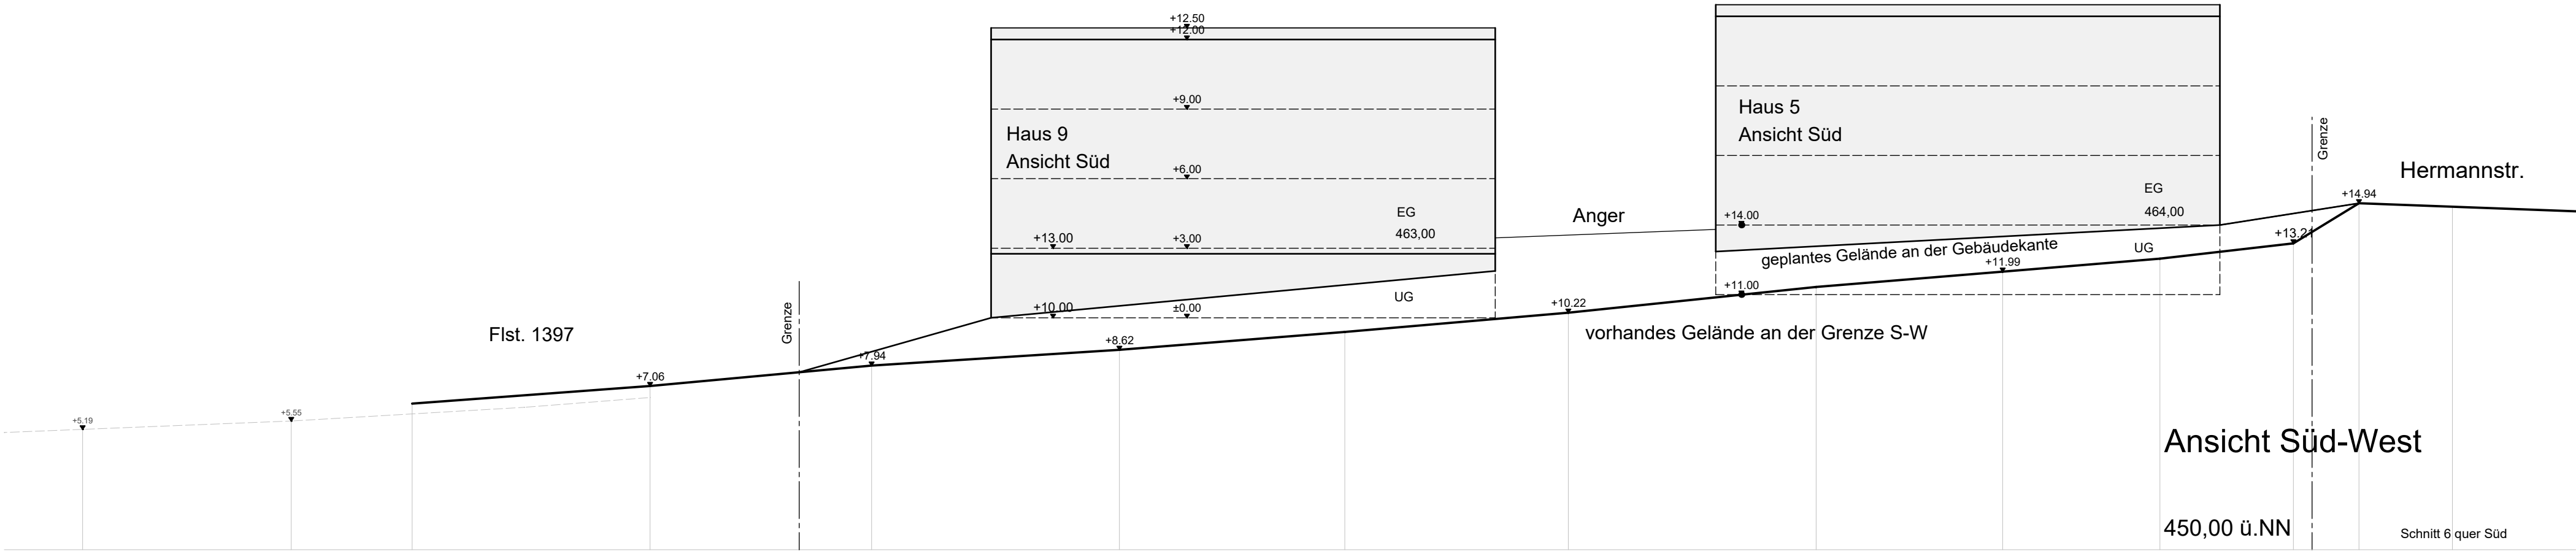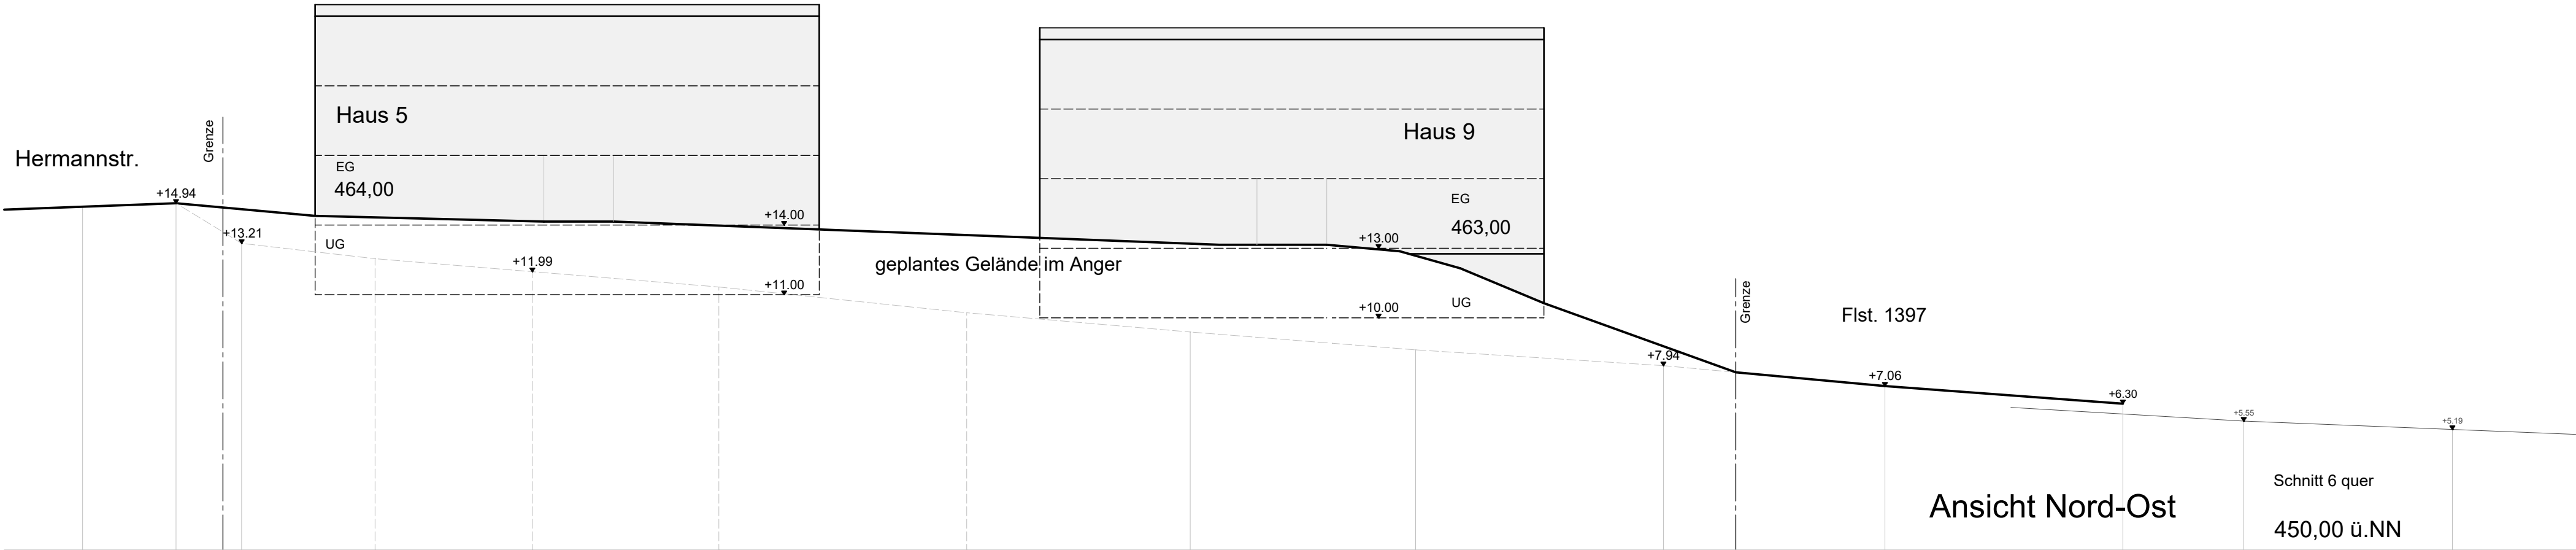

Vorhaben und Erschließungsplan zum
vorhabenbezogenen Bebauungsplan
'Hermannstraße Nord'

Bauherr IVG Immobilien- und
Verwaltungsgesellschaft mbH
Jürgen Geser
Ludwig-Kick-Straße 12
88131 Lindau am Bodensee
Telefon 08382 943 22 10
juergen.geser@ivg-allgaeu.de

Planung Müller Planung
Kaiserstraße 58
88348 Bad Saulgau
Telefon 07581 528820
muellerplanung@mueller-
baukonzepte.de

Anlage 4.3 Schema-Ansichten N S
M 1-200

22.02.2021