


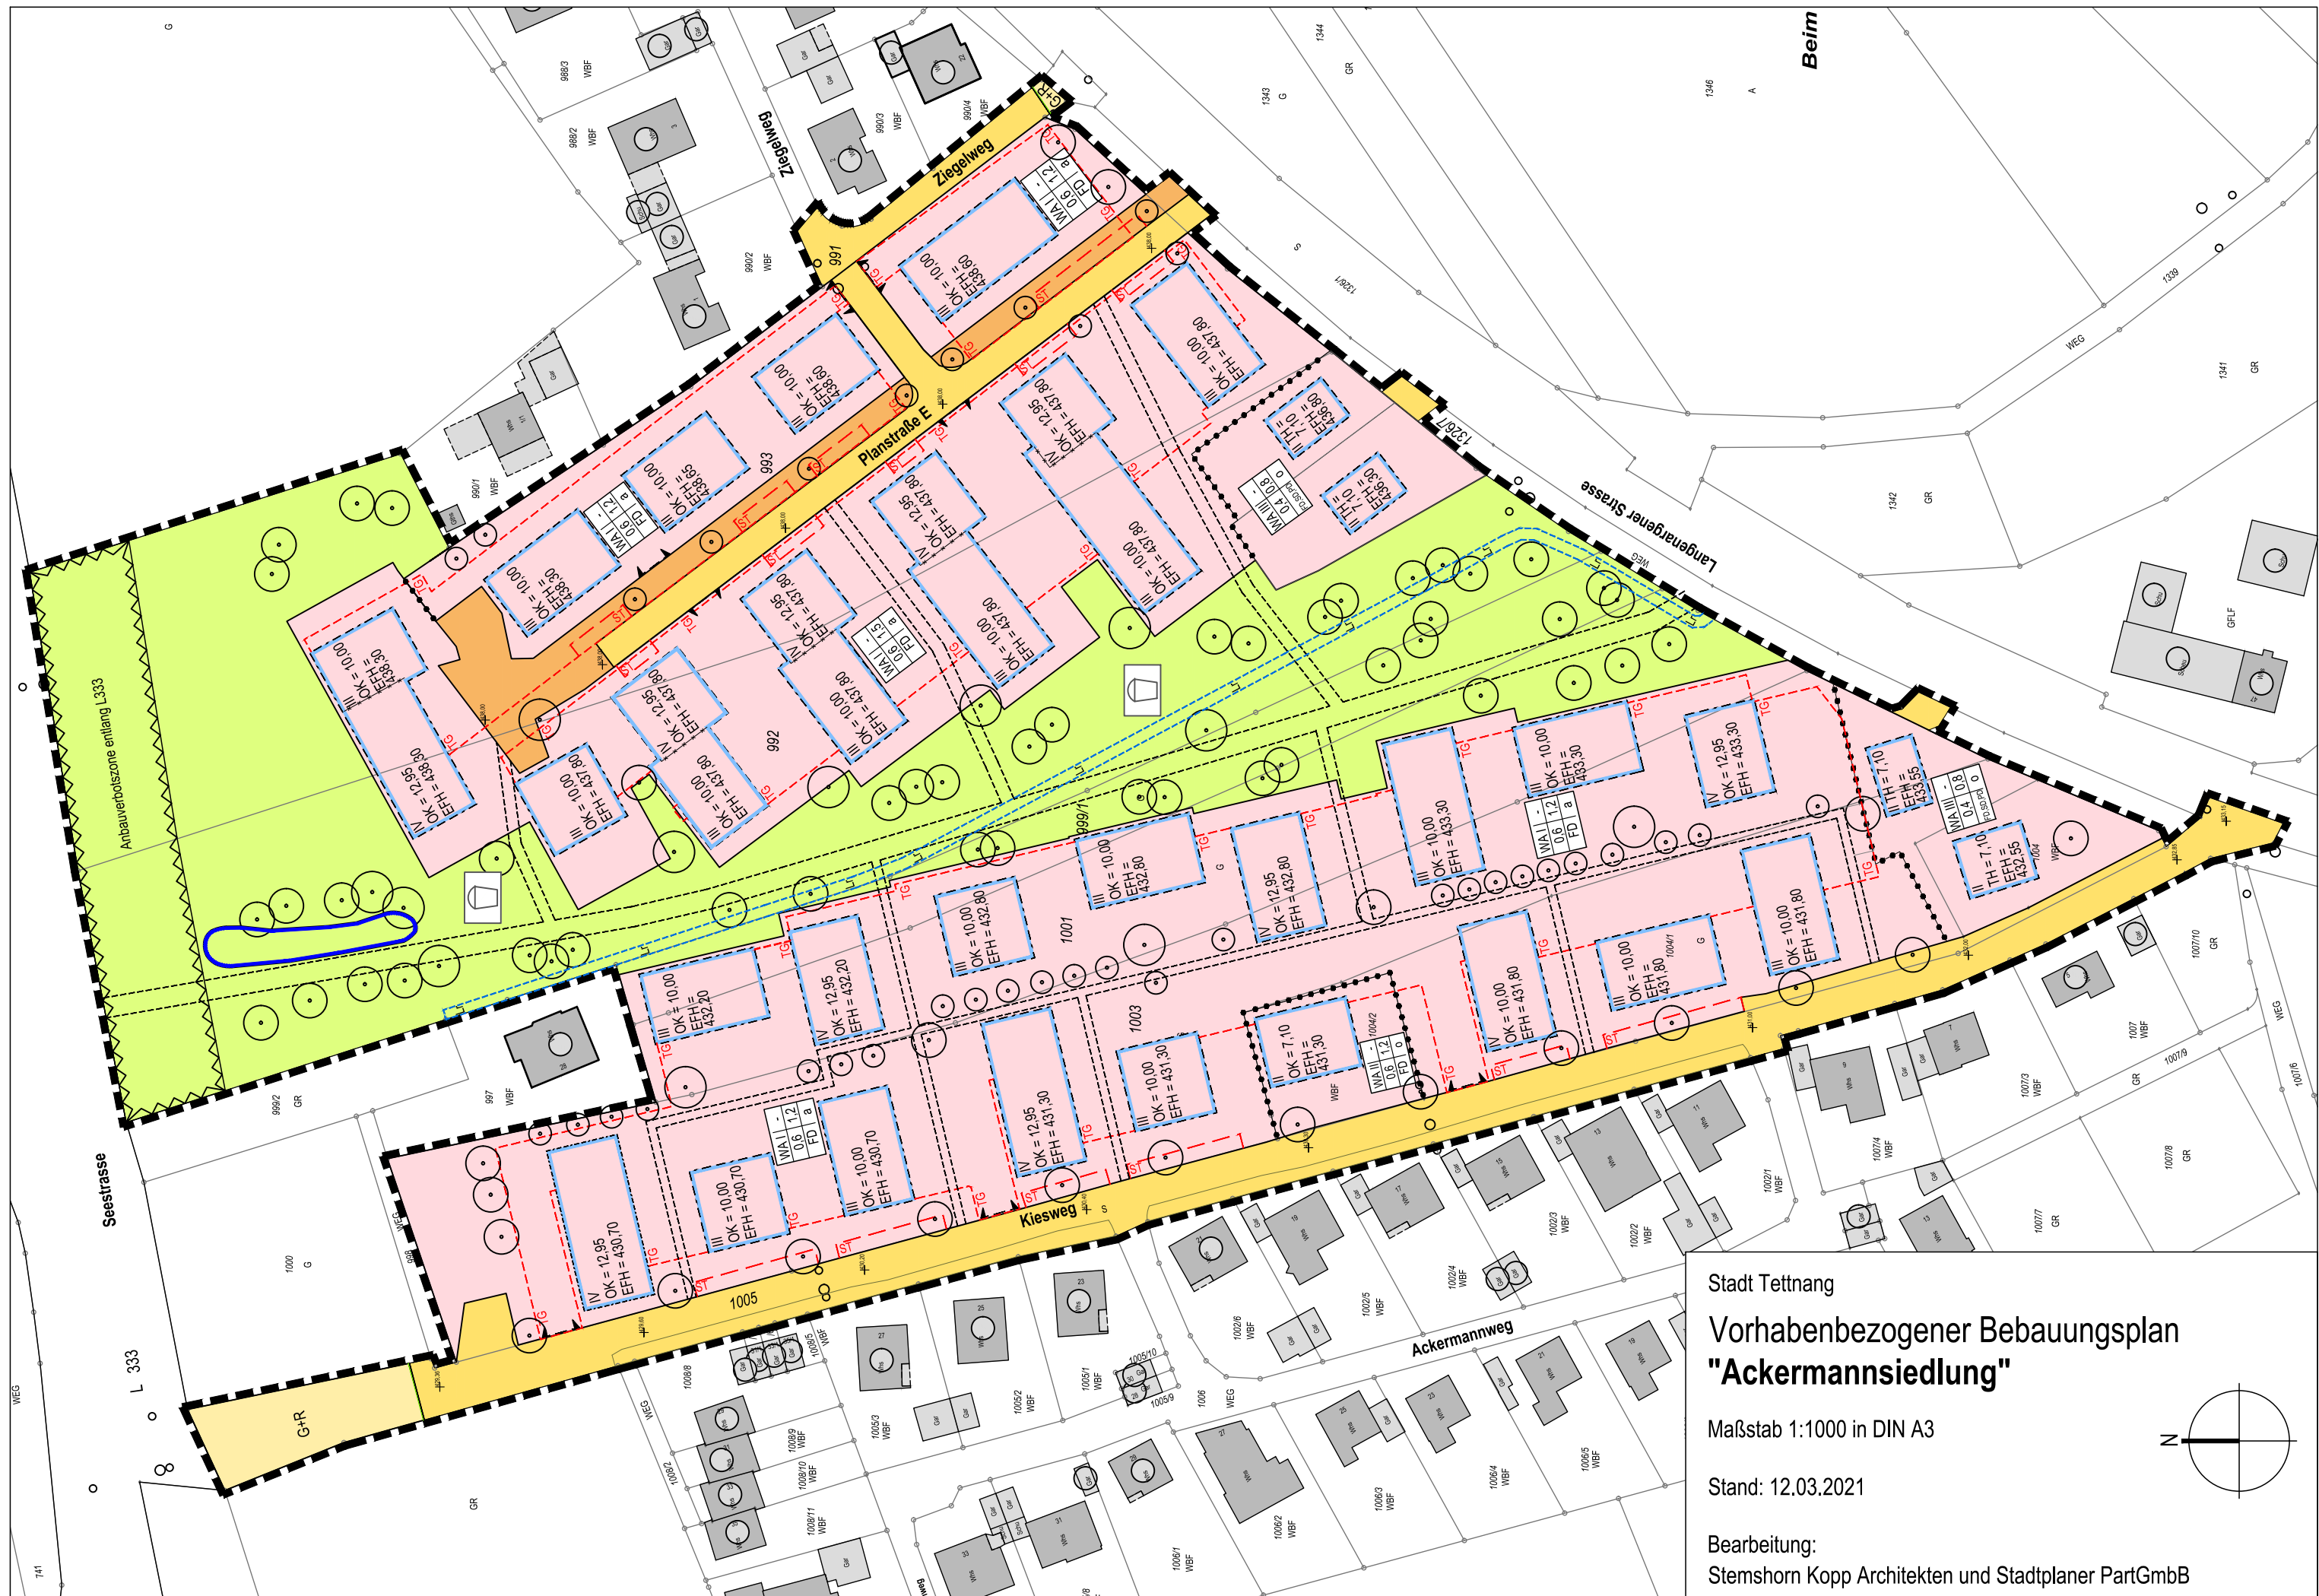

Stadt Tettang
Vorhabenbezogener Bebauungsplan
"Ackermannsiedlung"
Maßstab 1:1000 in DIN A3
Stand: 12.03.2021
Bearbeitung:
Stemshorn Kopp Architekten und Stadtplaner PartGmbH

