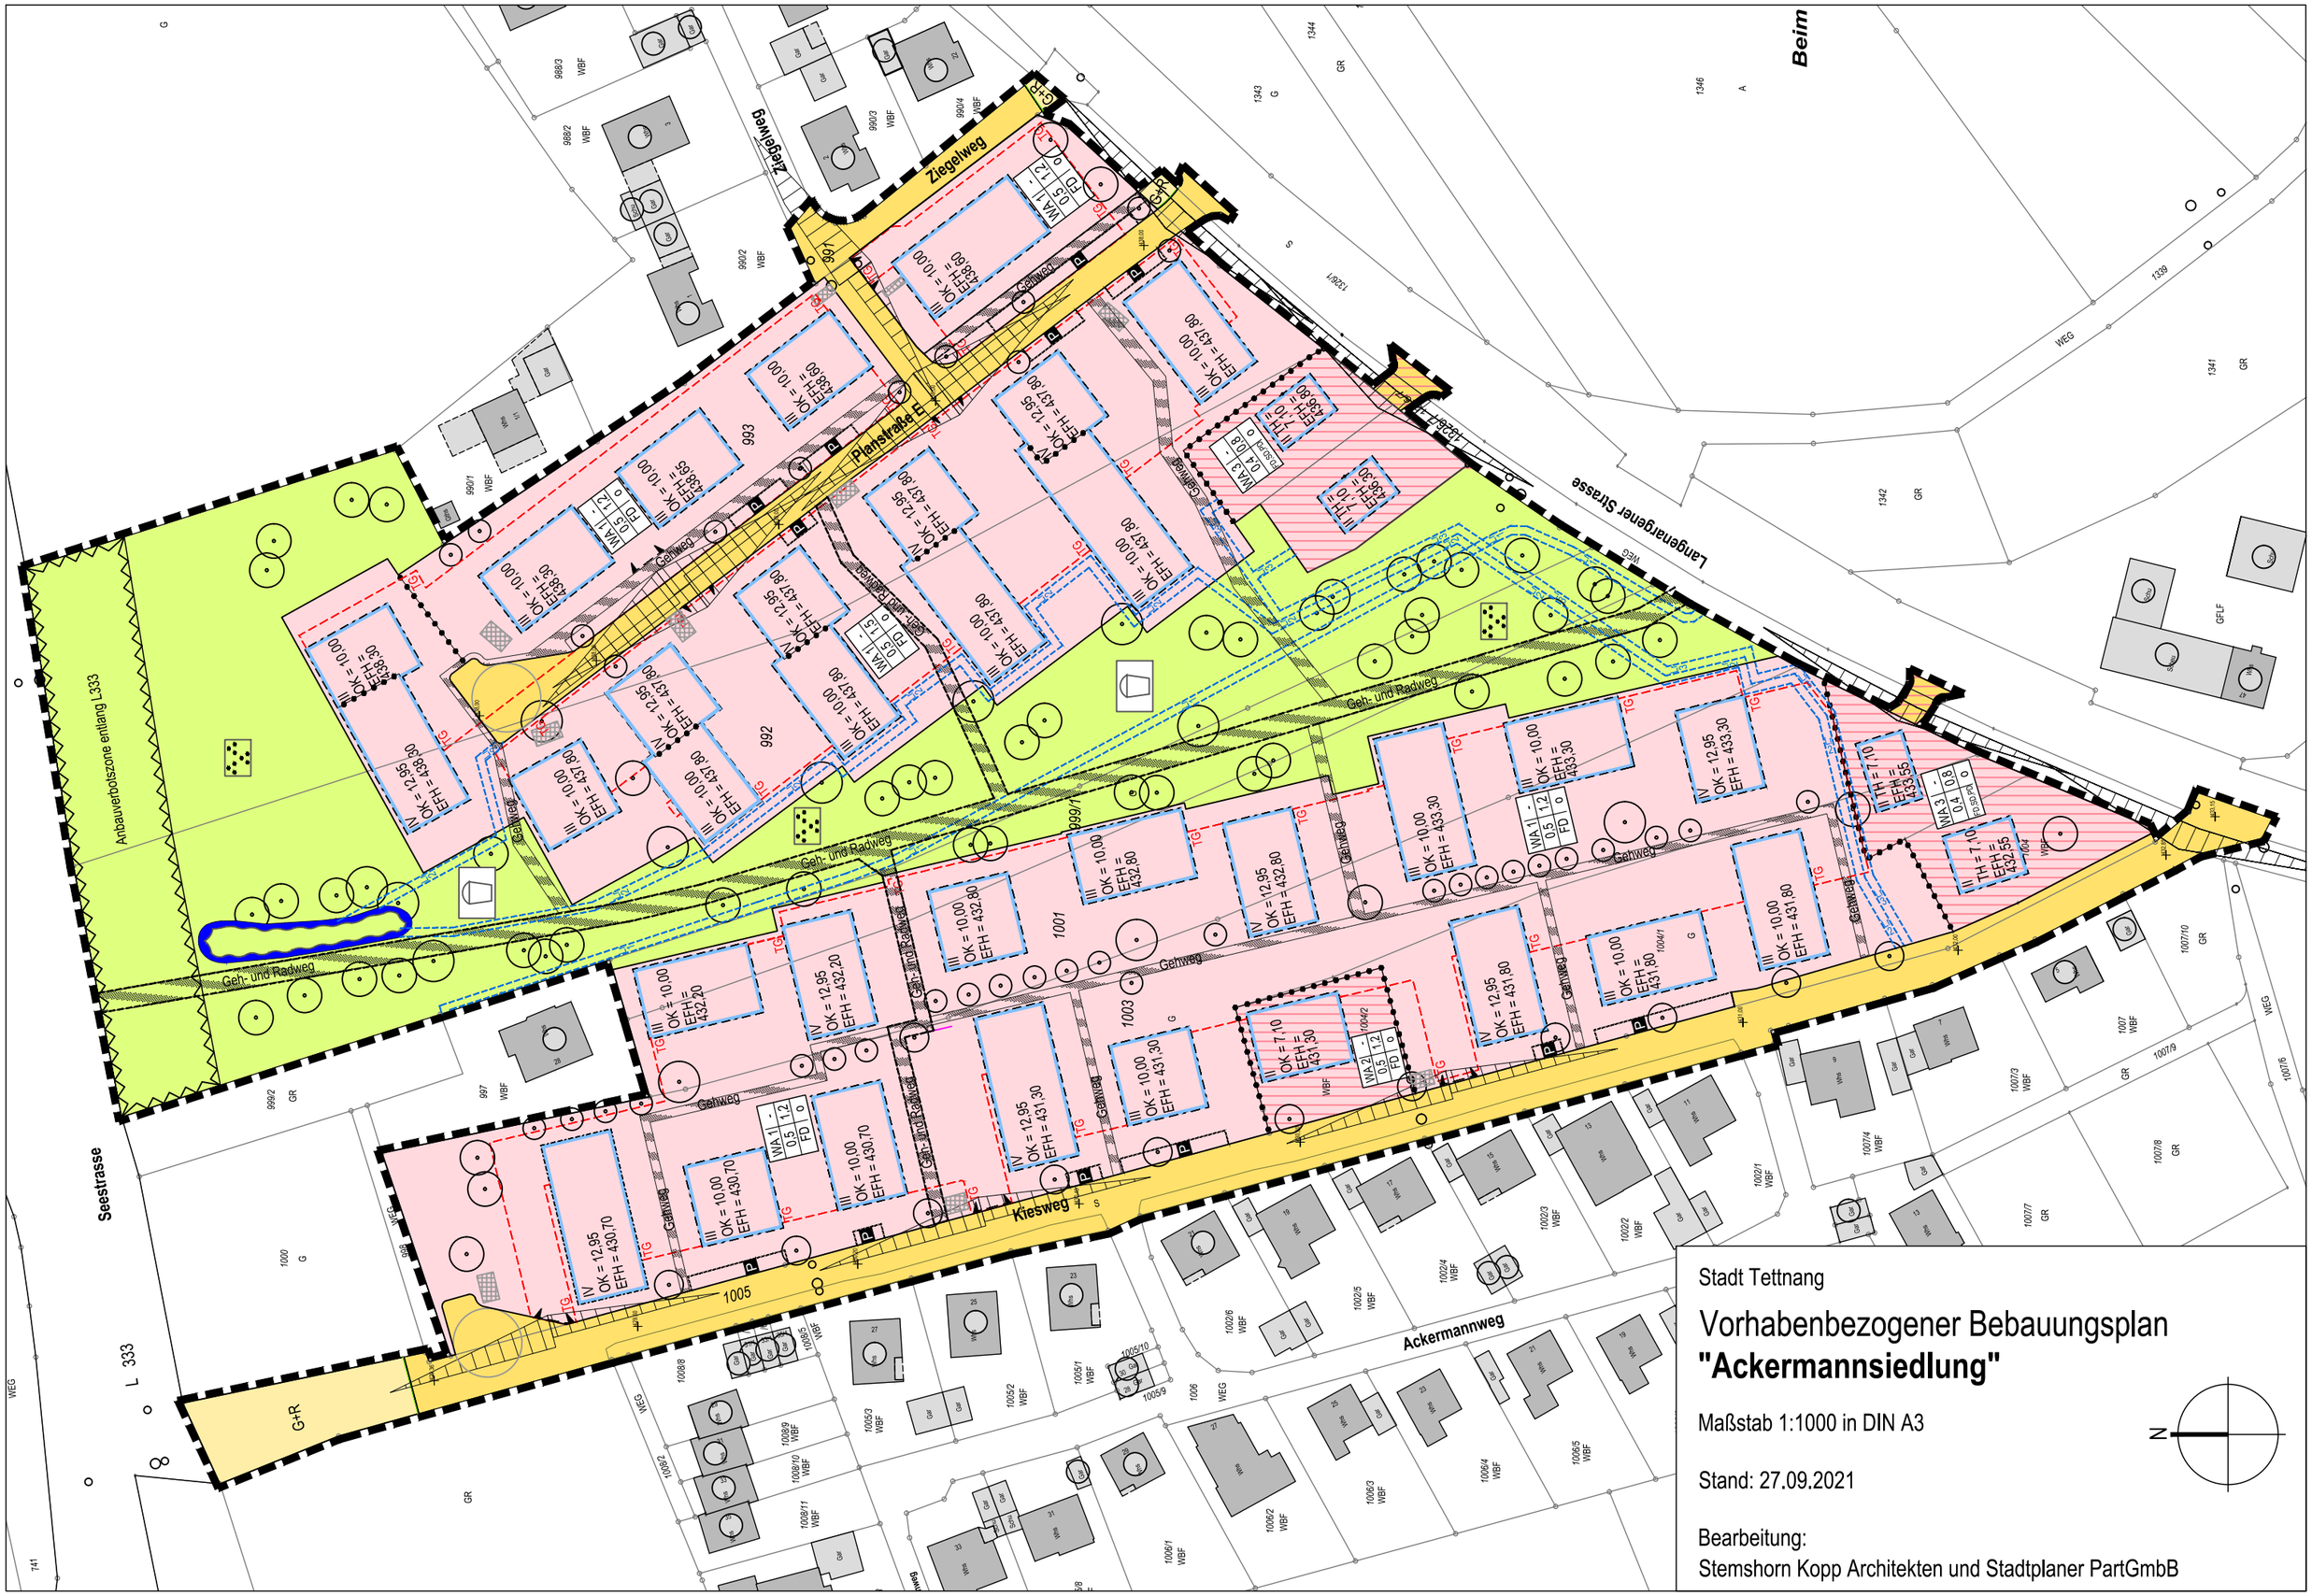

Stadt Tettnang

Vorhabenbezogener Bebauungsplan
"Ackermannsiedlung"

Maßstab 1:1000 in DIN A3

Stand: 27.09.2021

Bearbeitung:
Stemshorn Kopp Architekten und Stadtplaner PartGmbB