


Vorhaben und Erschließungsplan zum
vorhabenbezogenen Bebauungsplan
'Hermannstraße Nord'

Bauherr IVG Immobilien- und
Verwaltungsgesellschaft mbH
Jürgen Geeser
Ludwig-Kick-Straße 12
88131 Lindau am Bodensee
Telefon 08382 943 22 10
juergen.geeser@ivg-allgaeu.de

Planung Müller Planung
Kaiserstraße 58
85348 Bad Saulgau
Telefon 07581 528820
muelเลอร์planung@muelเลอร์-
baukonzepte.de

Anlage 1 Lageplan / Dachaufsicht
M 1-200
28.09.2021

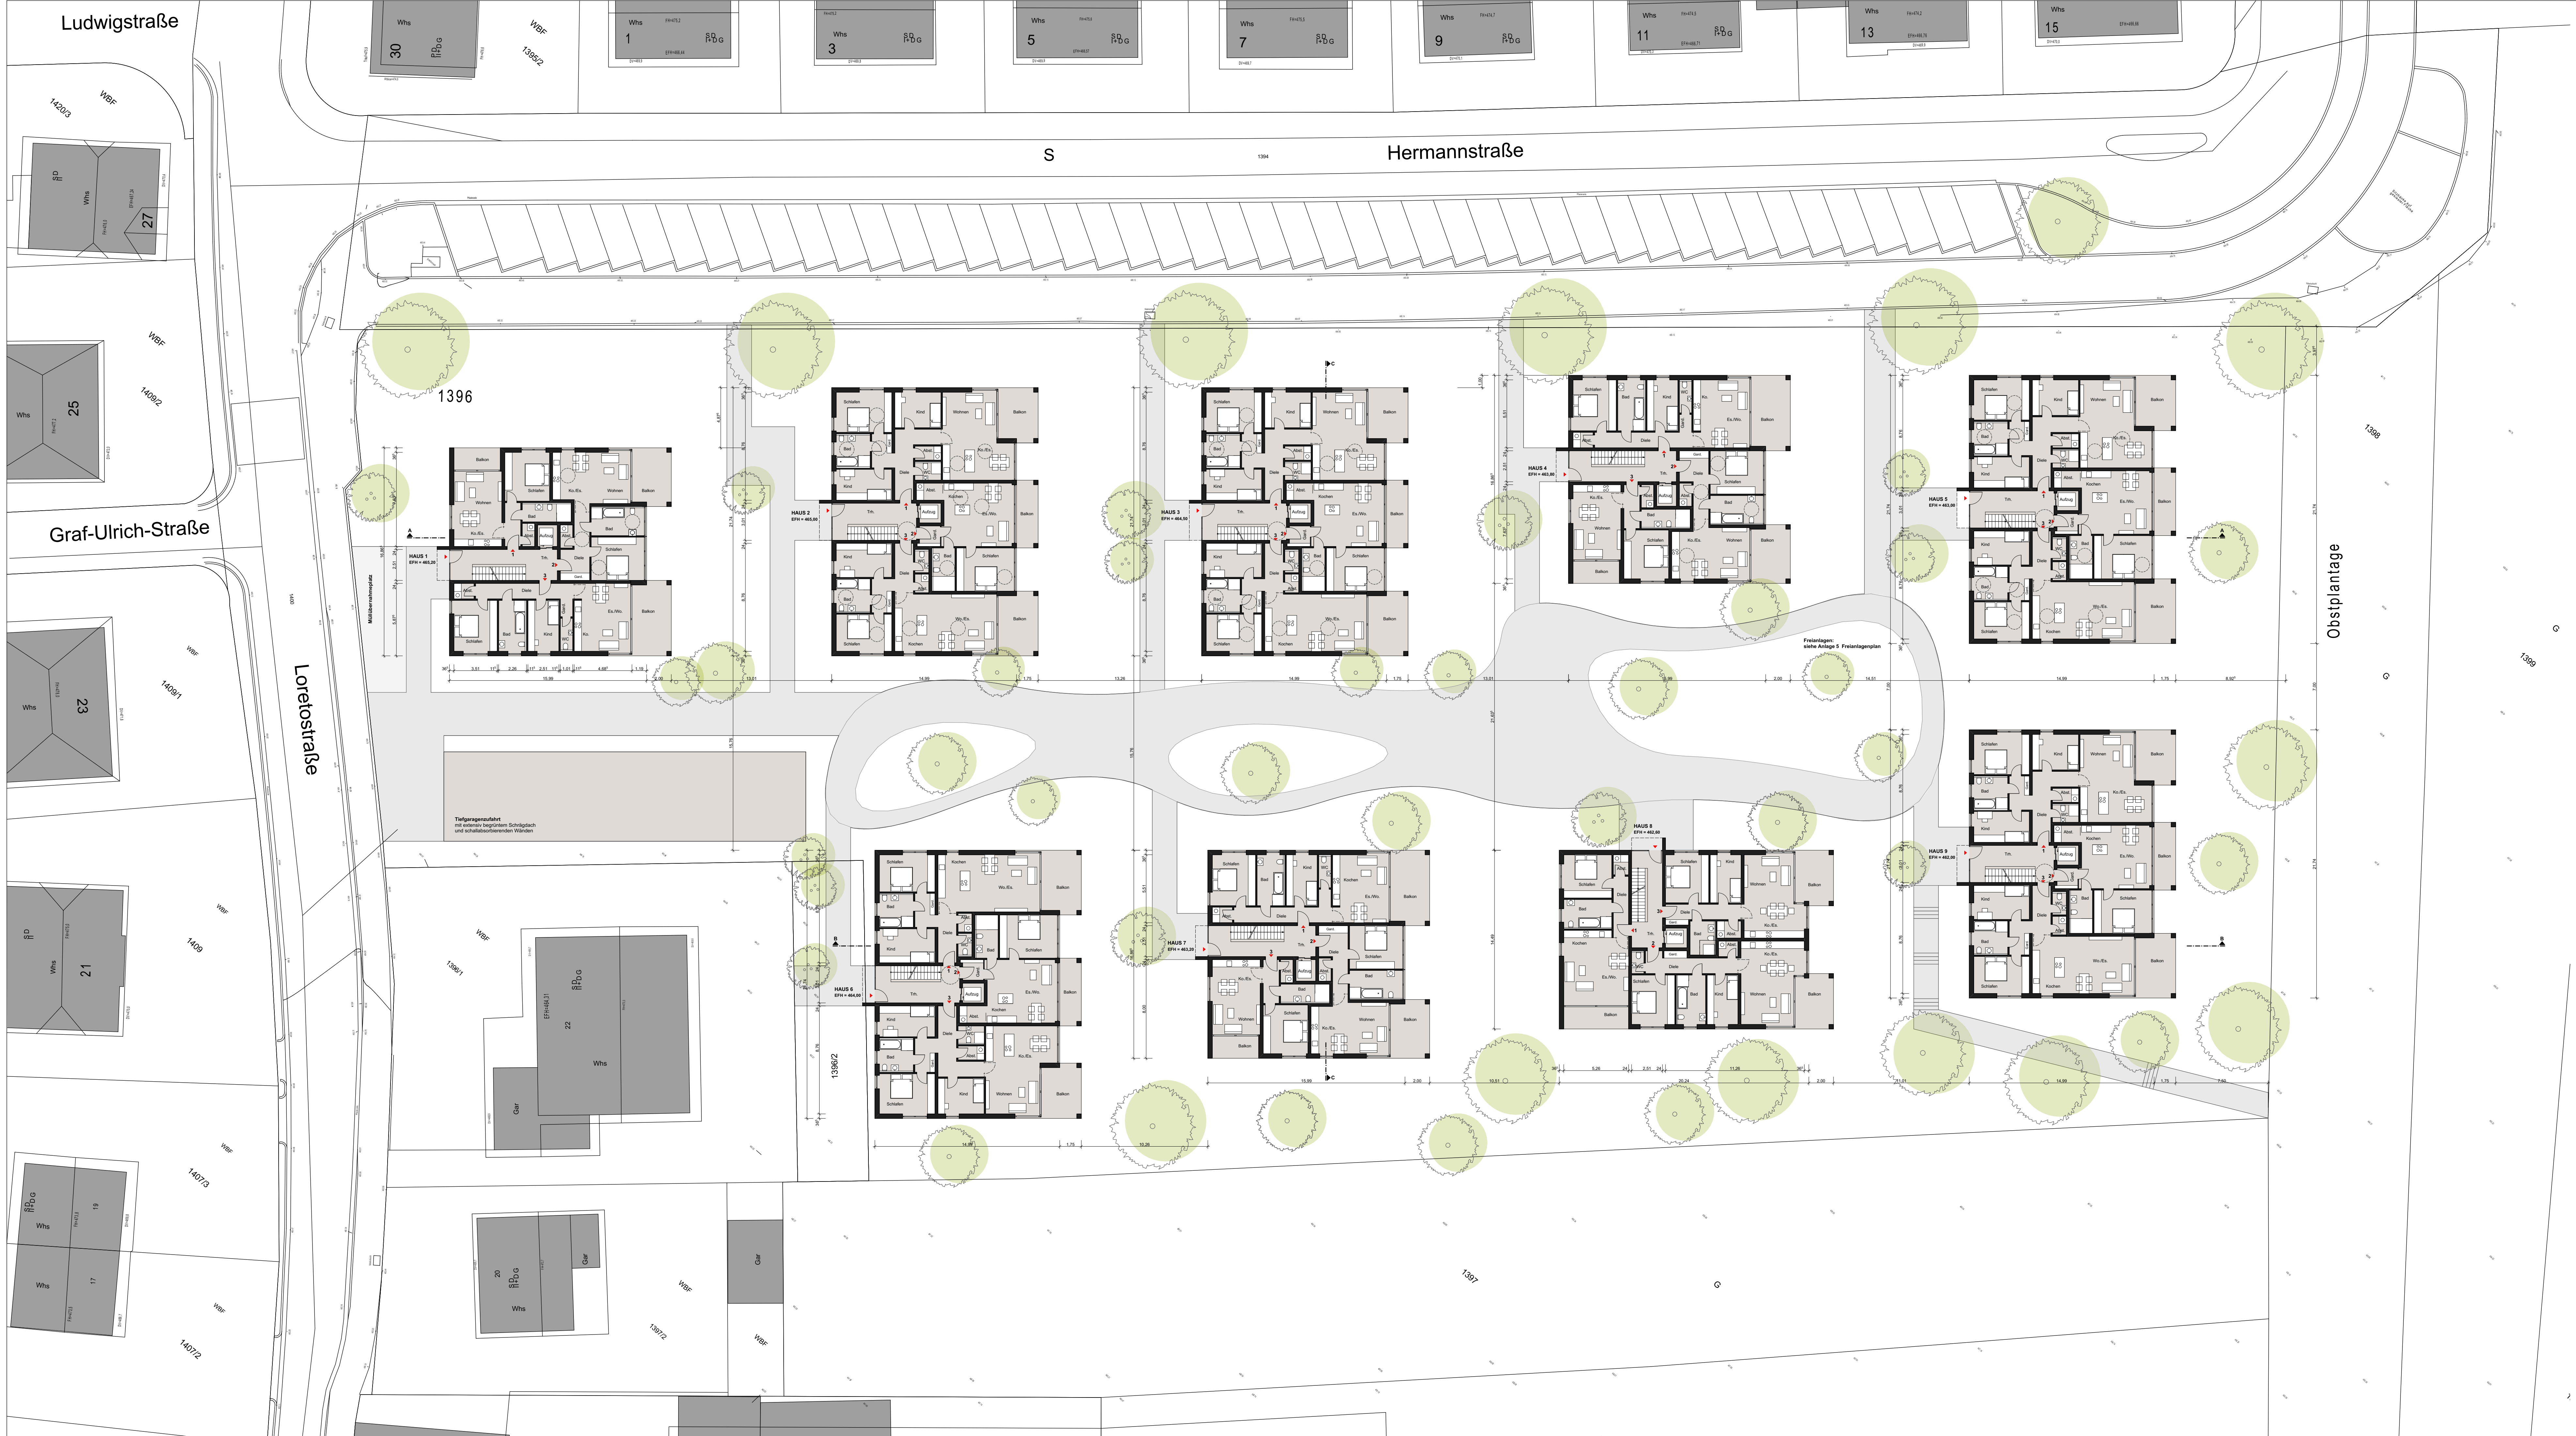

Vorhaben und Erschließungsplan zum
vorhabenbezogenen Bebauungsplan
„Hermannstraße Nord“

Bauherr IVG Immobilien- und
Verwaltungsgesellschaft mbH
Jürgen Geser
Ludwig-Kick-Straße 12
88131 Lindau am Bodensee
Telefon 08382 943 22 10
juergen.geser@ivg-allgaeu.de

Planung Müller Planung
Kaiserstraße 58
88348 Bad Saulgau
Telefon 07581 528820
muellerplanung@mueller-
baukonzepte.de

Anlage 3.1 Grundrisse
M 1:200
20.09.2021

Müller Planung




Vorhaben und Erschließungsplan zum
vorhabenbezogenen Bebauungsplan
„Hermannstraße Nord“

Bauherr IVG Immobilien- und
Verwaltungsgesellschaft mbH
Jürgen Geser
Ludwig-Kick-Straße 12
88131 Lindau am Bodensee
Telefon 08382 943 22 10
juergen.geser@ivg-allgaeu.de

Planung Müller Planung
Kaiserstraße 58
88348 Bad Saulgau
Telefon 07581 528820
muellerplanung@mueller-
baukonzepte.de

Anlage 3.2 Grundrisse Dachgeschoss
M 1:200
20.09.2021

Müller Planung

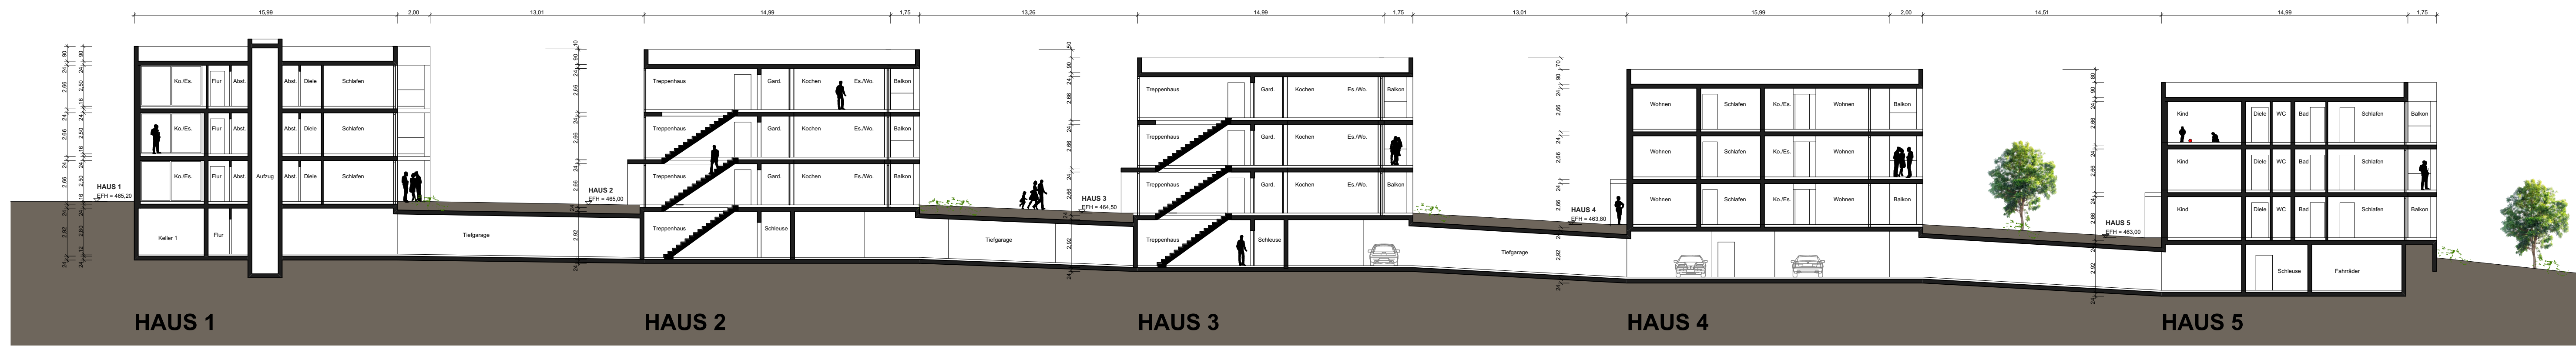

Schnitt A-A



Nord-Westen



Süd-Osten



Nord-Westen



Süd-Osten

Vorhaben und Erschließungsplan zum
vorhabenbezogenen Bebauungsplan
'Hermannstraße Nord'


Bauherr IVG Immobilien- und
Verwaltungsgesellschaft mbH
Jürgen Geser
Ludwig-Kick-Straße 12
88131 Lindau am Bodensee
Telefon 08382 943 22 10
juergen.geser@ivg-allgaeu.de

Planung Müller Planung
Kaiserstraße 58
88348 Bad Saulgau
Telefon 07581 528820
muellerplanung@mueller-
baukonzepte.de


Anlage 4.1 Schritte / Ansichten
M 1:200

20.09.2021

Müller Planung

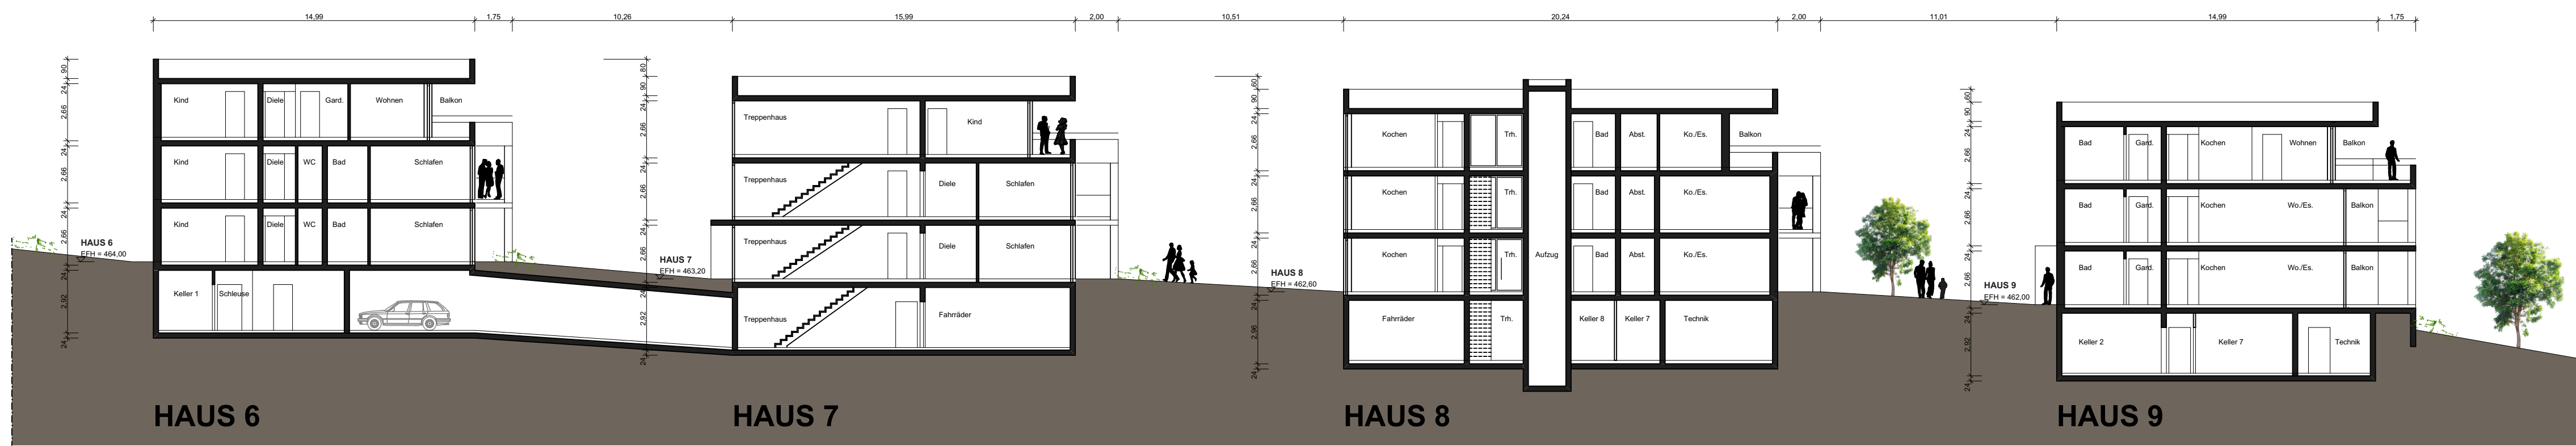

Schnitt B-B

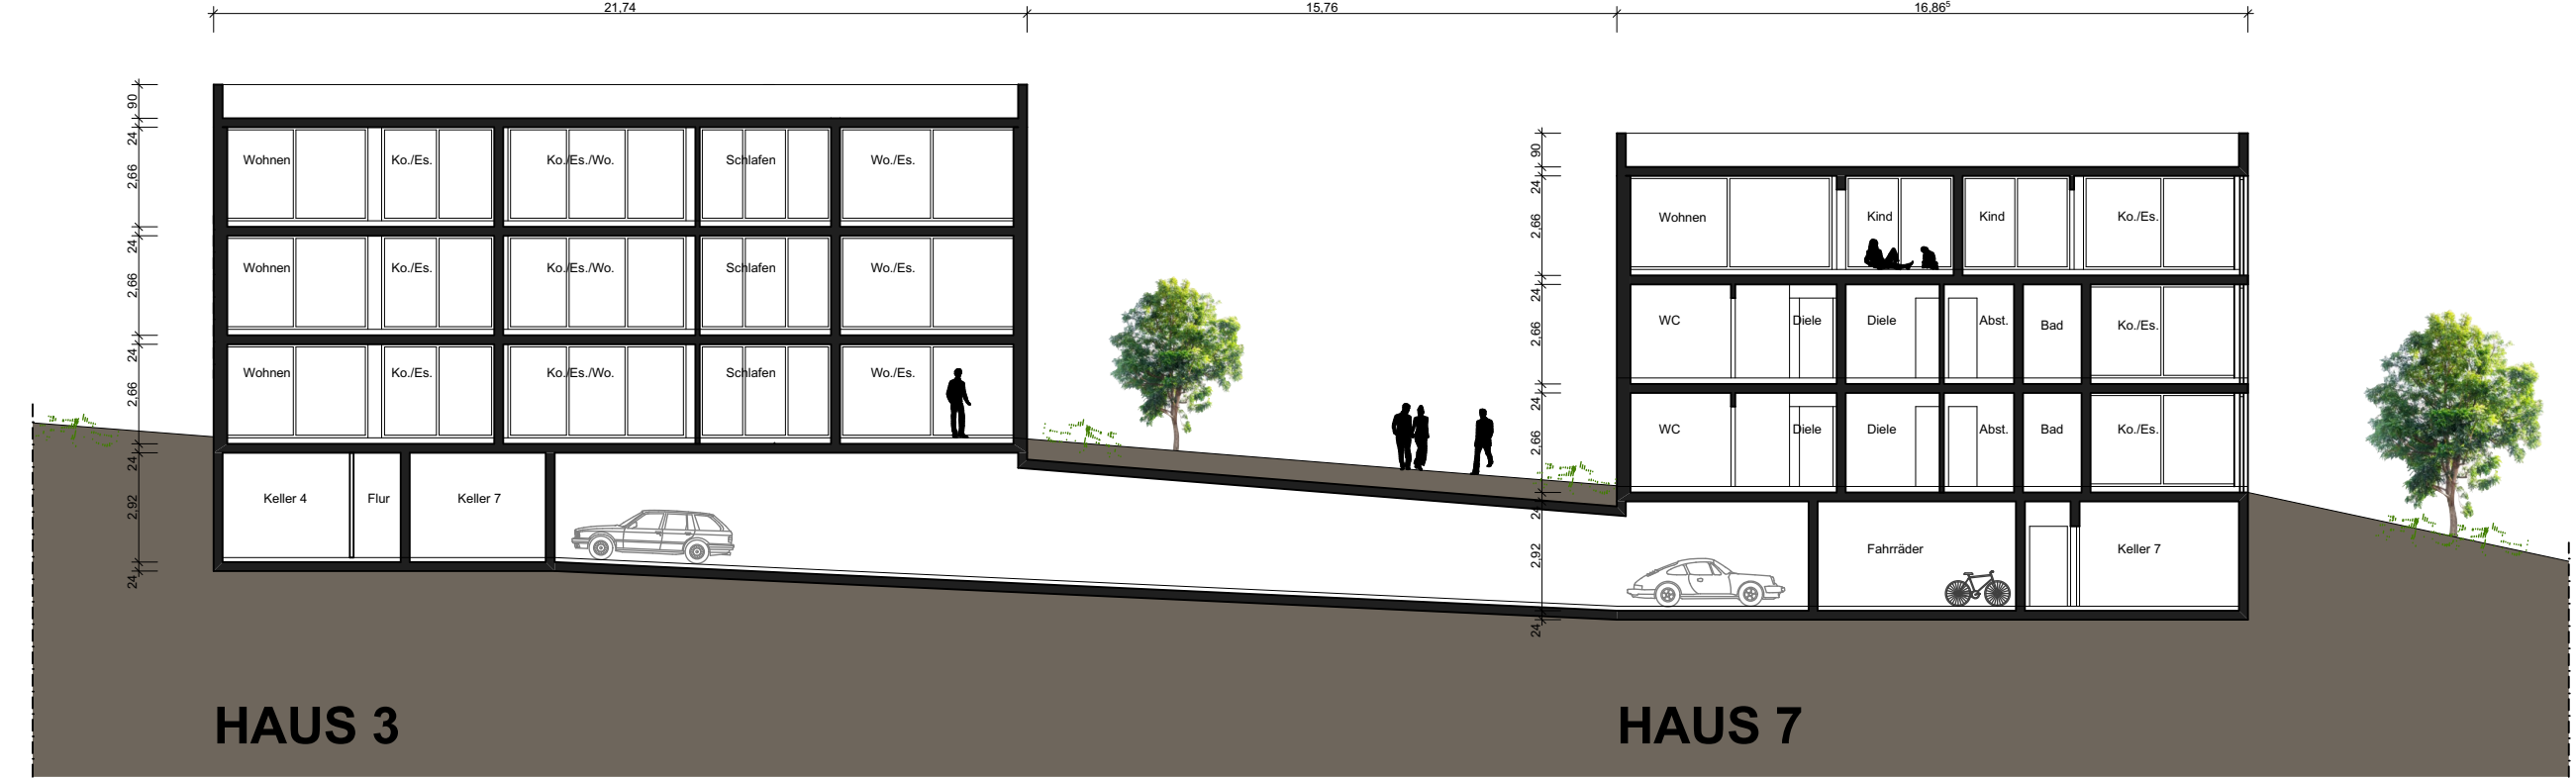

Schnitt C-C



Nord-Osten

HAUS 1



HAUS 2



HAUS 6



HAUS 3

HAUS 7



HAUS 4

HAUS 8



HAUS 5

HAUS 9



Süd-Westen


HAUS 1



HAUS 6



HAUS 2

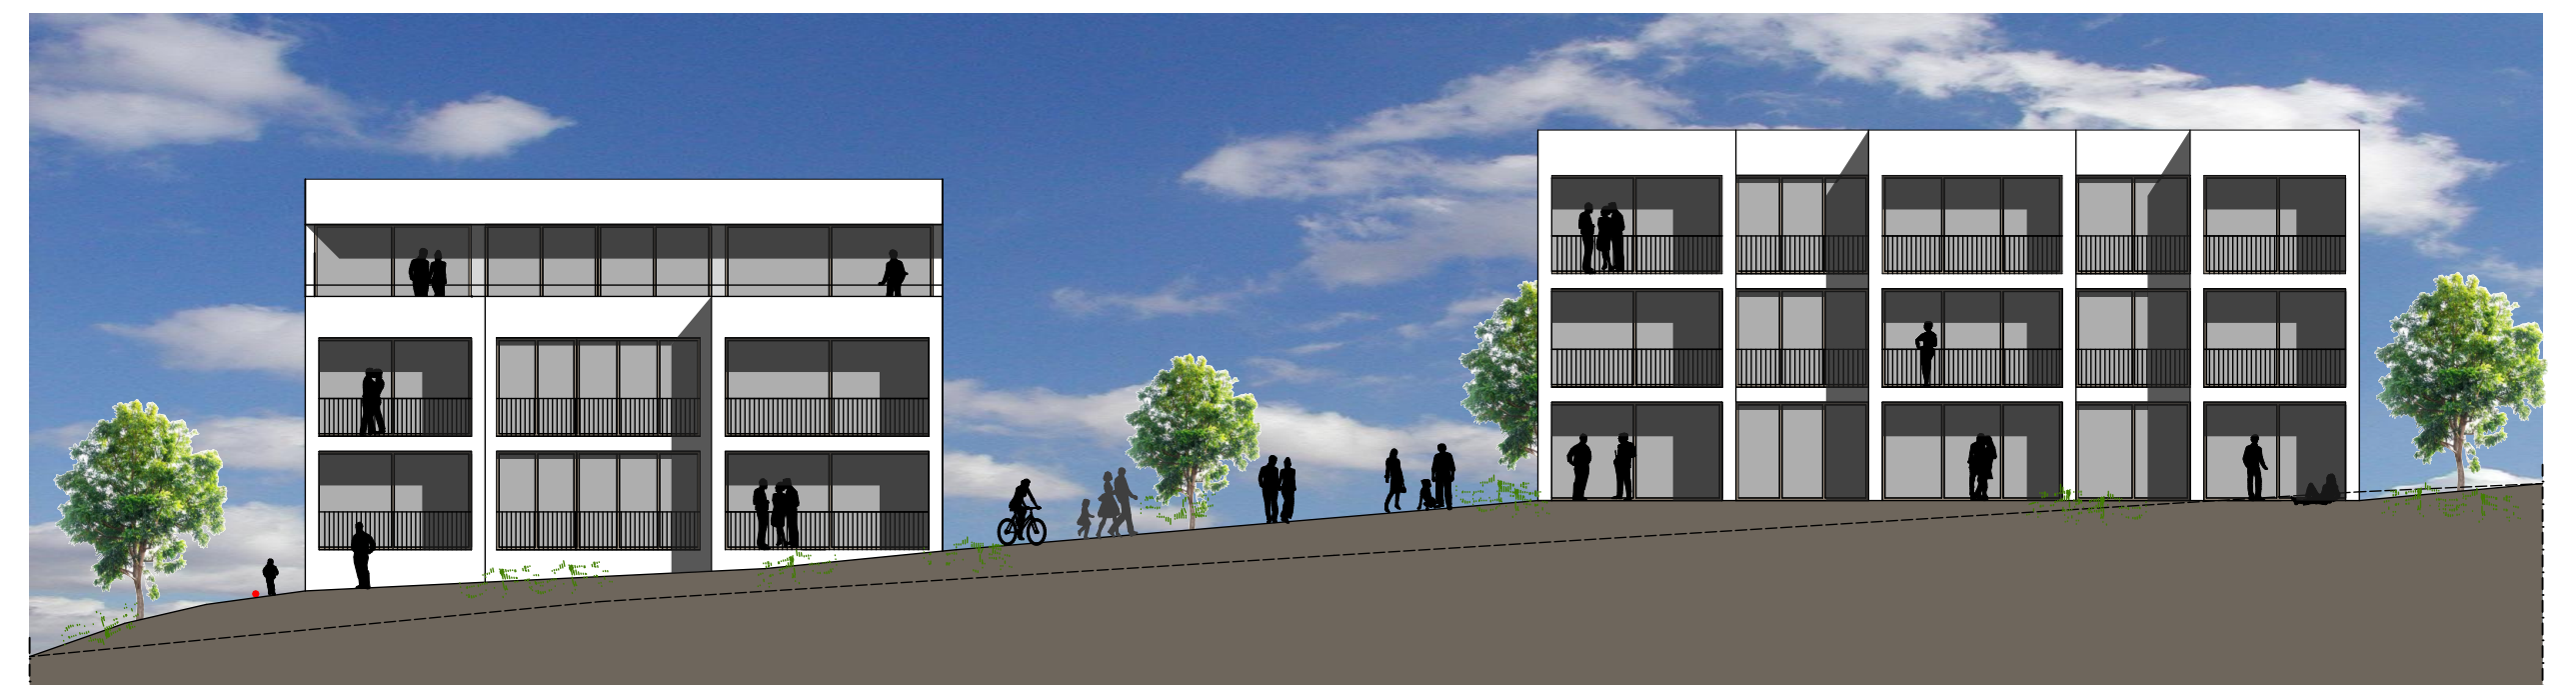

HAUS 7

HAUS 3



HAUS 8

HAUS 4



HAUS 9

HAUS 5

Vorhaben und Erschließungsplan zum
vorhabenbezogenen Bebauungsplan
'Hermannstraße Nord'

Bauherr IVG Immobilien- und
Verwaltungsgesellschaft mbH
Jürgen Geser
Ludwig-Kick-Straße 12
88131 Lindau am Bodensee
Telefon 08382 943 22 10
juergen.geser@ivg-allgaeu.de

Planung Müller Planung
Kaiserstraße 58
88348 Bad Saulgau
Telefon 07581 528820
muellerplanung@mueller-
baukonzepte.de

Anlage 4.2 Schritte / Ansichten
M 1:200

20.09.2021

Müller Planung



vorhabensbezogener
Bebauungsplan
"Hermannstraße Nord"
Projektname

Hermannstraße Nord
88069 Tettnang
Projektadresse

IVG GmbH
Ludwig-Kick-Straße 12
88287 Grünkraut
Bauherr

GrüneWelle Landschaftsarchitektur
Johannes Jörg
Ligusterweg 16
88287 Grünkraut
jj@gruene-welle.net
Planverfasser

Freianlagenplan
Planname

Anlage 5
Plannummer

Johannes Jörg
gezeichnet von

1:250
Maßstab

20.05.2021
Datum

GrüneWelle Landschaftsarchitektur